

VAN MONTFOORTSTRAAT

TEN VELDESTRAT

MEERNDIJK

91

96

93

95

97

99

101

110

112

114

116

116A

118

120

fietsen ouders

c. metspers. bb sch.

evt. hekwerk/haag

spelen BB

speelplaats school

spelen OB

speelplaats KDV

groentuin

bb KDV 6m²



Begane grond




Verdieping

Apollo 11 de Meern


SCHAAL 1:200  
 OMSCHRIJVING PLATTEGRONDEN  
 WERKNUMMER 3255 16-12-2010

TEN VELDESTRAAT

MEERNDIJK

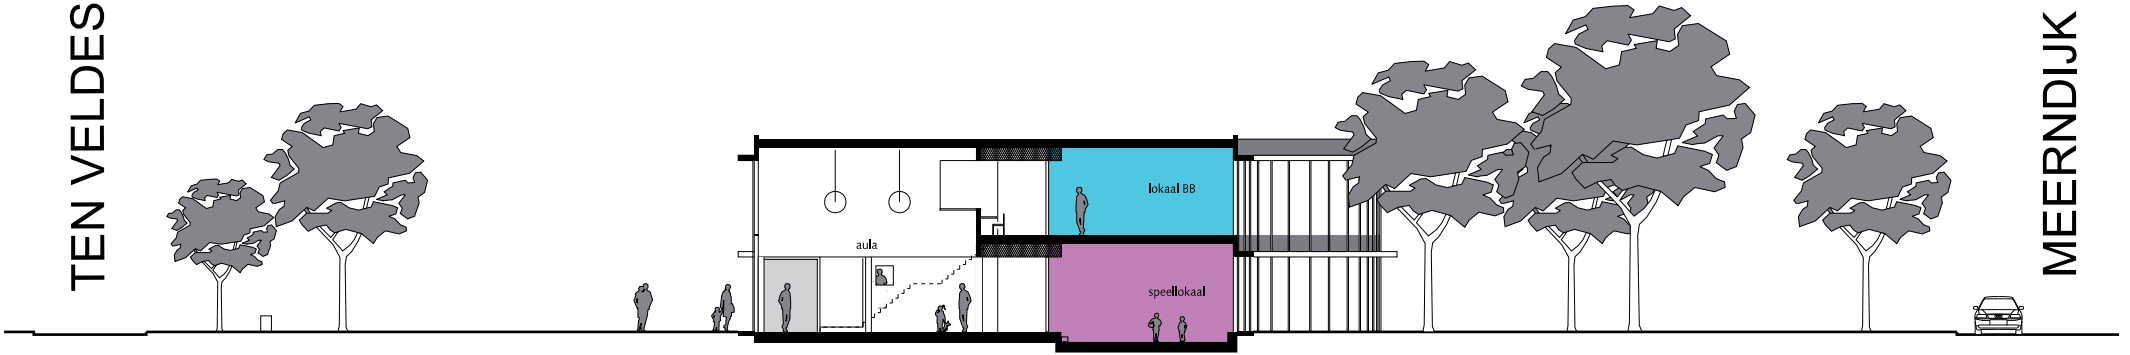

Doorsnede A

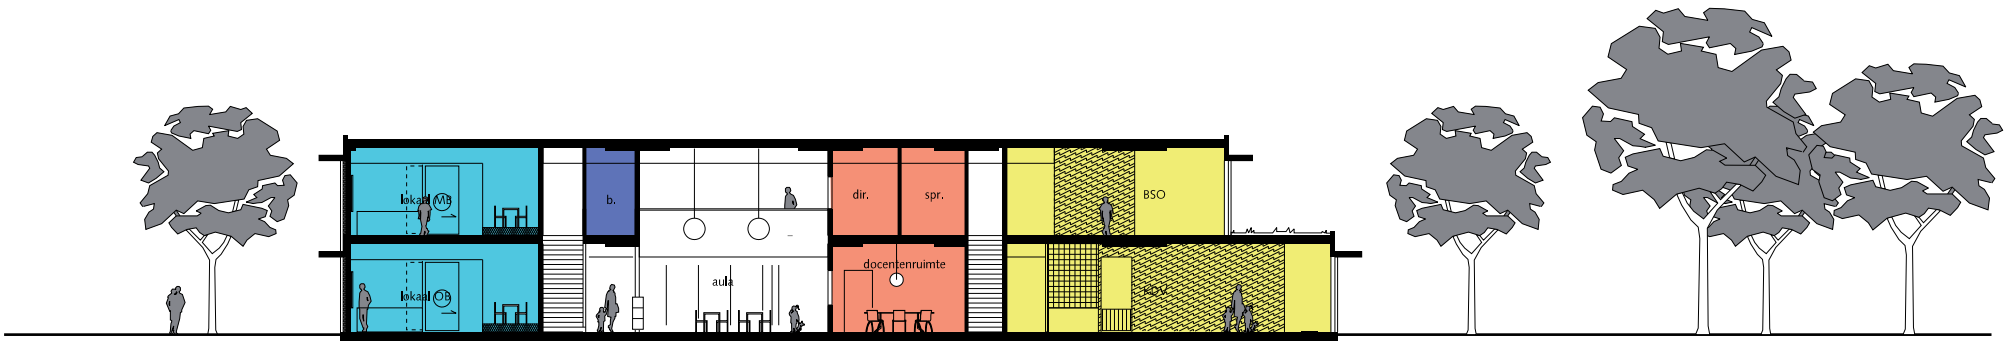

Doorsnede B

Apollo 11 de Meern

SCHAAL 1:500  
OMSCHRIJVING DOORSNEDE  
WERKNUMMER 3255 16-12-2010