



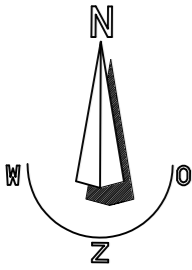

PLATTEGROND

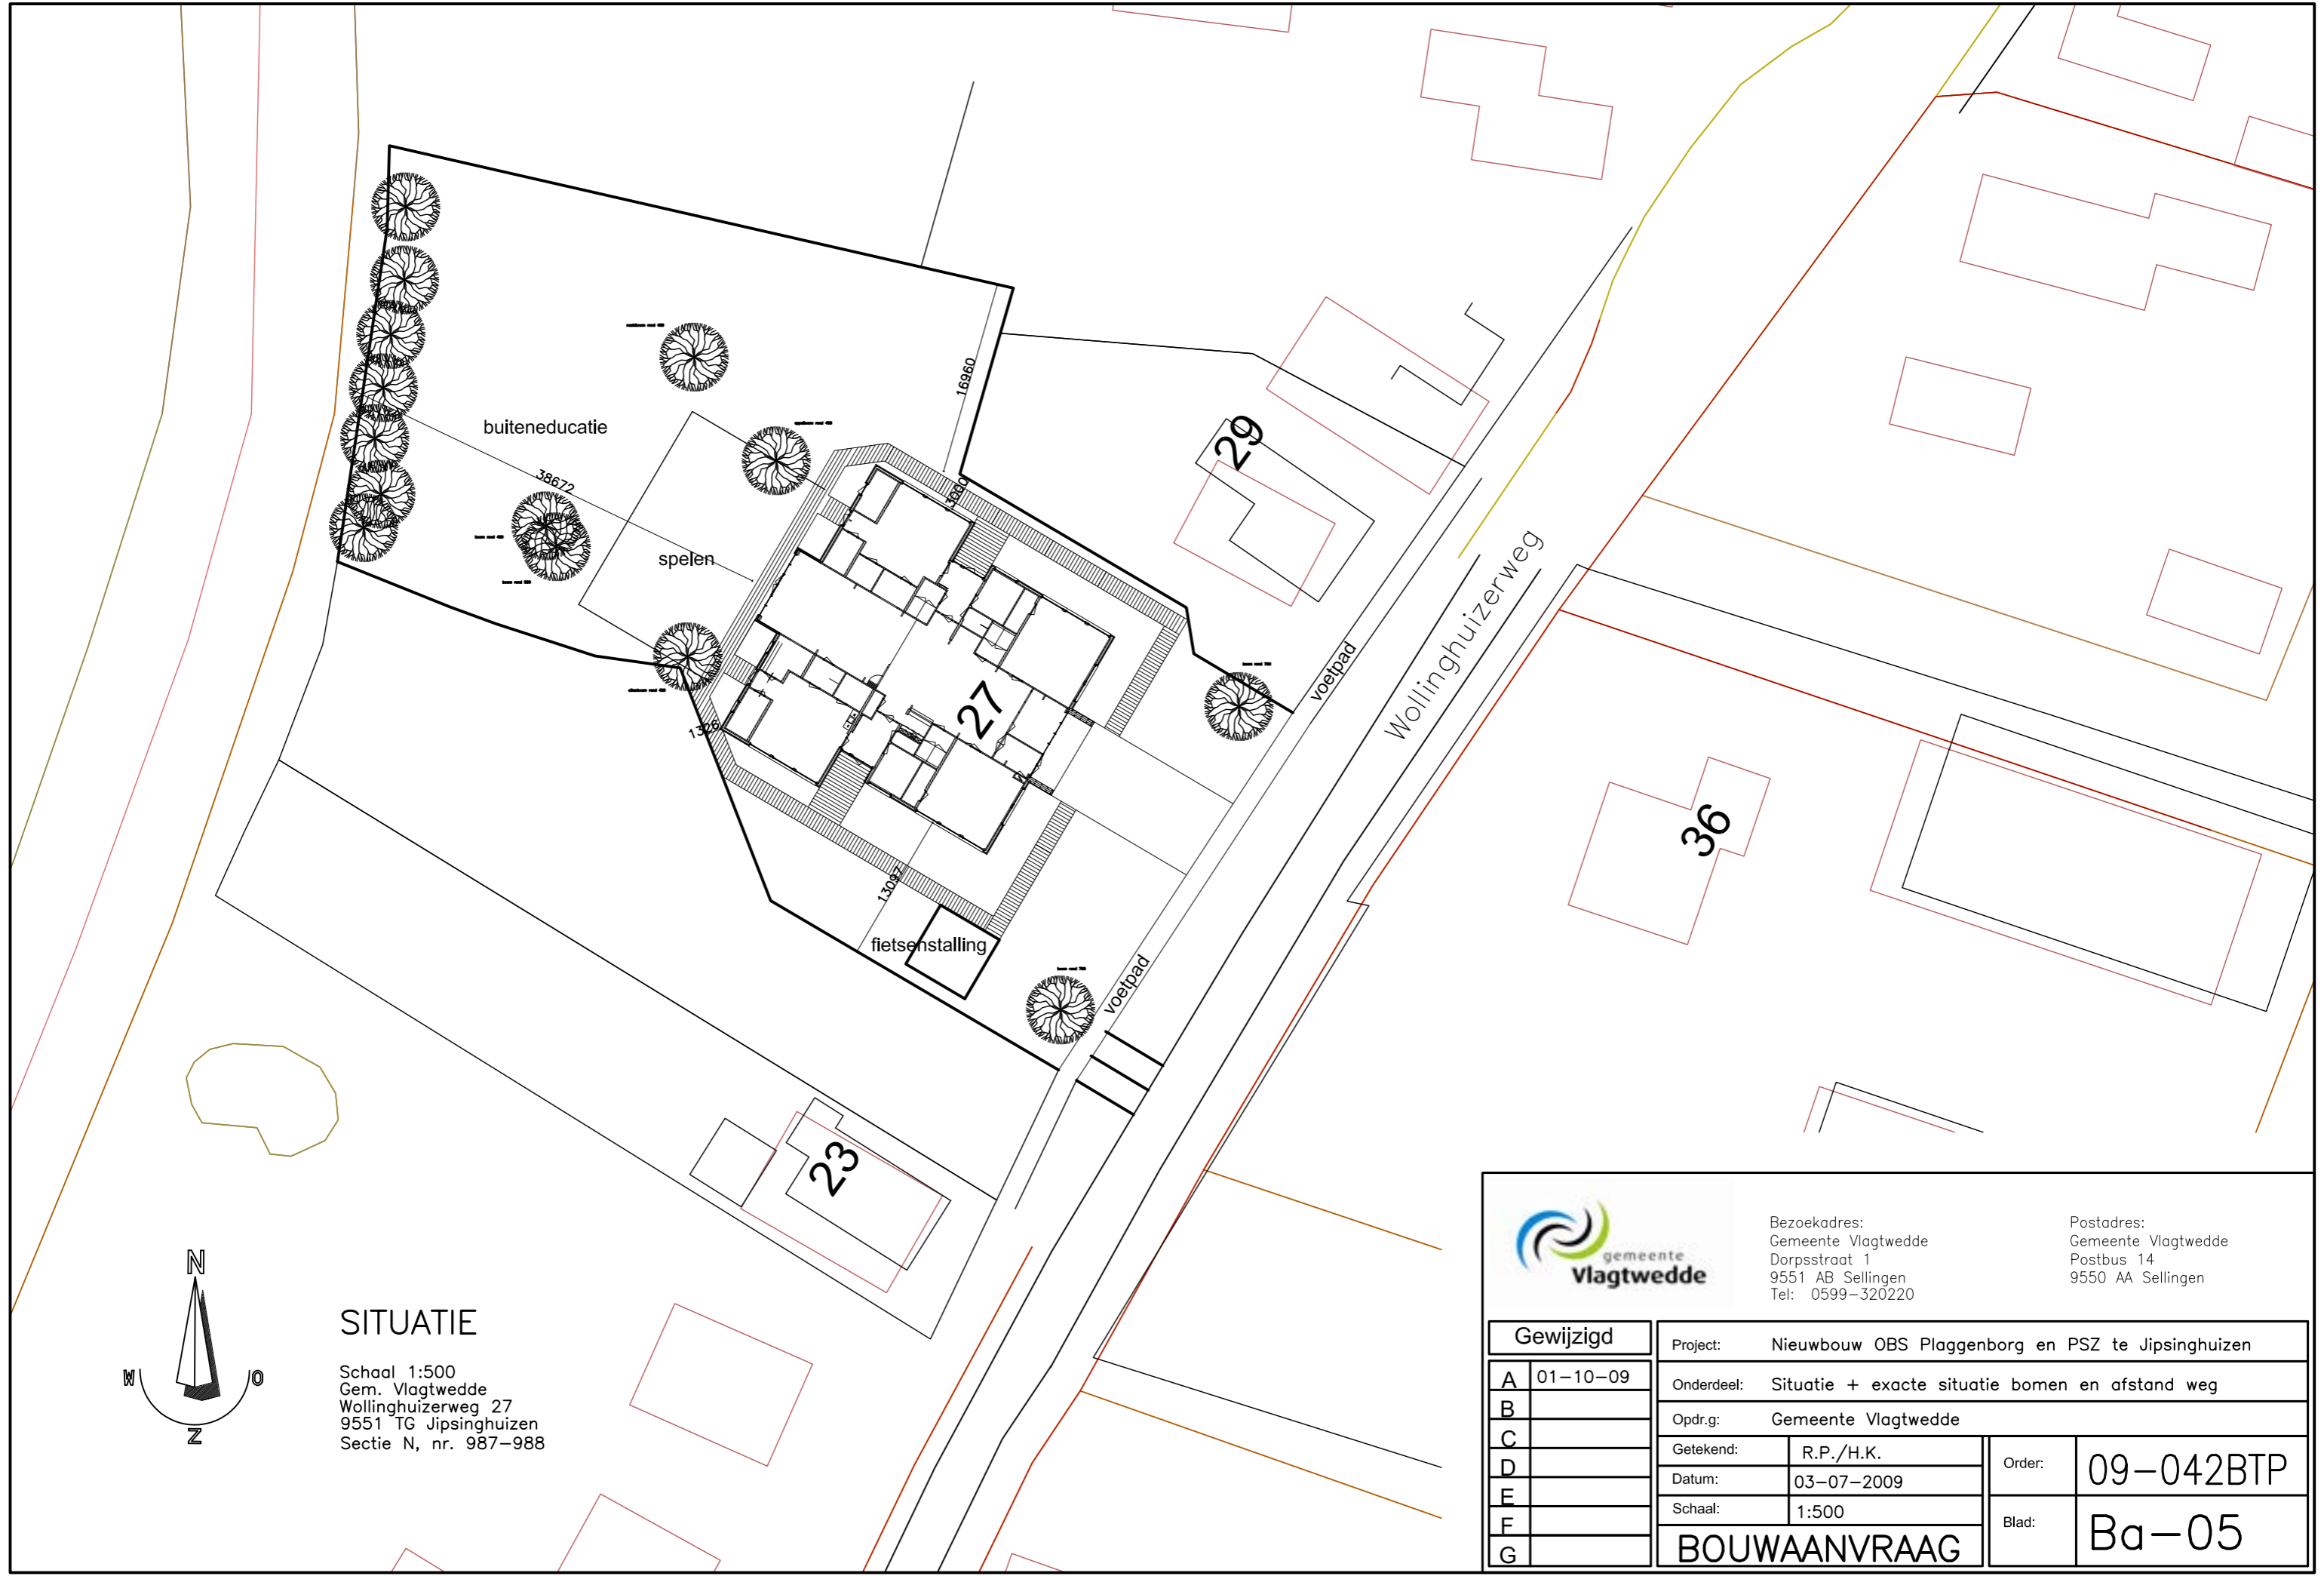

SITUATIE

Schaal 1:500
 Gem. Vlagtwedde
 Wollinghuizerweg 27
 9551 TG Jipsinghuizen
 Sectie N, nr. 987-988



Bezoekadres:
 Gemeente Vlagtwedde
 Dorpsstraat 1
 9551 AB Sellingen
 Tel: 0599-320220

Postadres:
 Gemeente Vlagtwedde
 Postbus 14
 9550 AA Sellingen

Gewijzigd		Project: Nieuwbouw OBS Plaggenborg en PSZ te Jipsinghuizen		
A	01-10-09	Onderdeel: Situatie + exacte situatie bomen en afstand weg		
B		Opdr.g: Gemeente Vlagtwedde		
C		Getekend: R.P./H.K.	Order: 09-042BTP	
D		Datum: 03-07-2009		
E		Schaal: 1:500	Blad: Ba-05	
F		BOUWAANVRAAG		
G				