
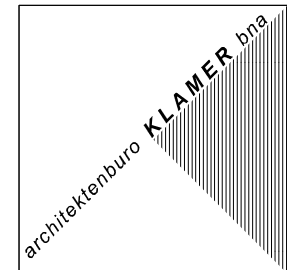


- verharding
- bestaande inrit verwijderen
- greppel uitgraven
- ca. 34 m<sup>1</sup> bestaand hoog hek onderbouw herplaatsen
- struiken op plein rooien
- buishek opnemen voor hergebruik

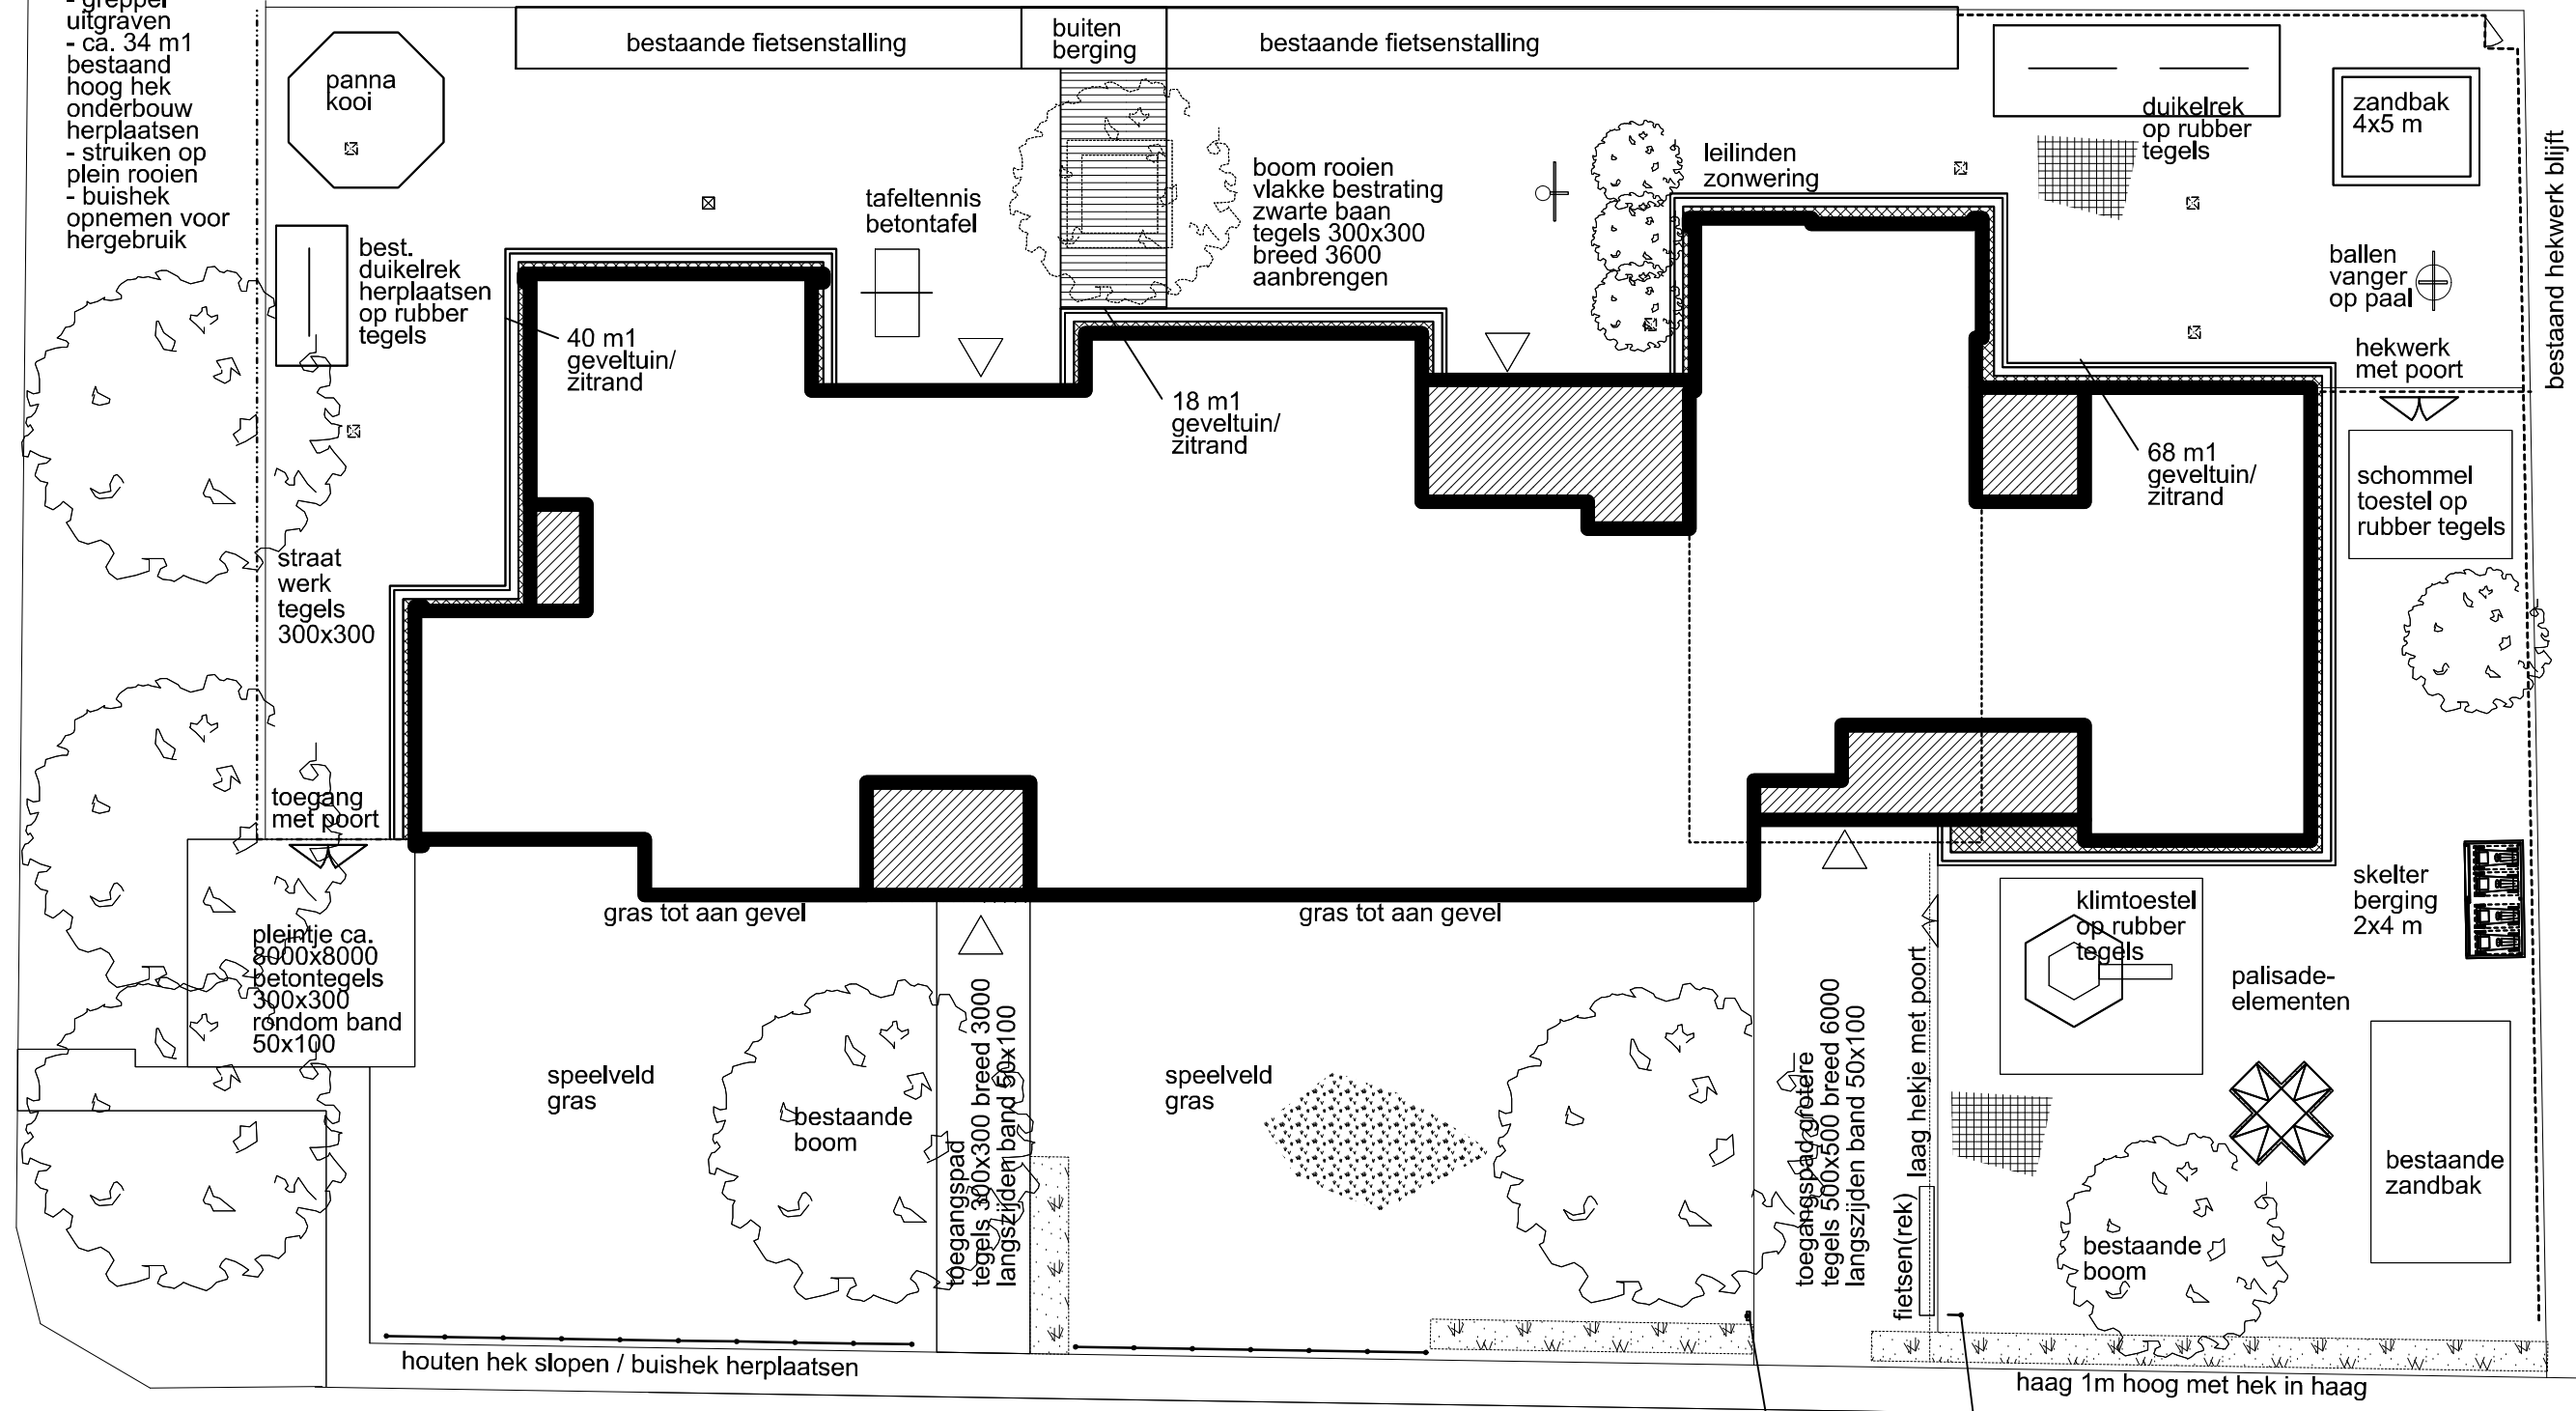




DE SPRINGPLANK  
L E E K  
WERKNR. 1014

i.o.v. noorderbasis noordhorn  
A3 1:250 10-05-12  
11c terrein nieuw

ir. K. KLAMER, architect

VERLENGDE SCHRANS 116  
8932 NS LEEUWARDEN  
tel. 058.2134.774  
fax. 058.2134.767

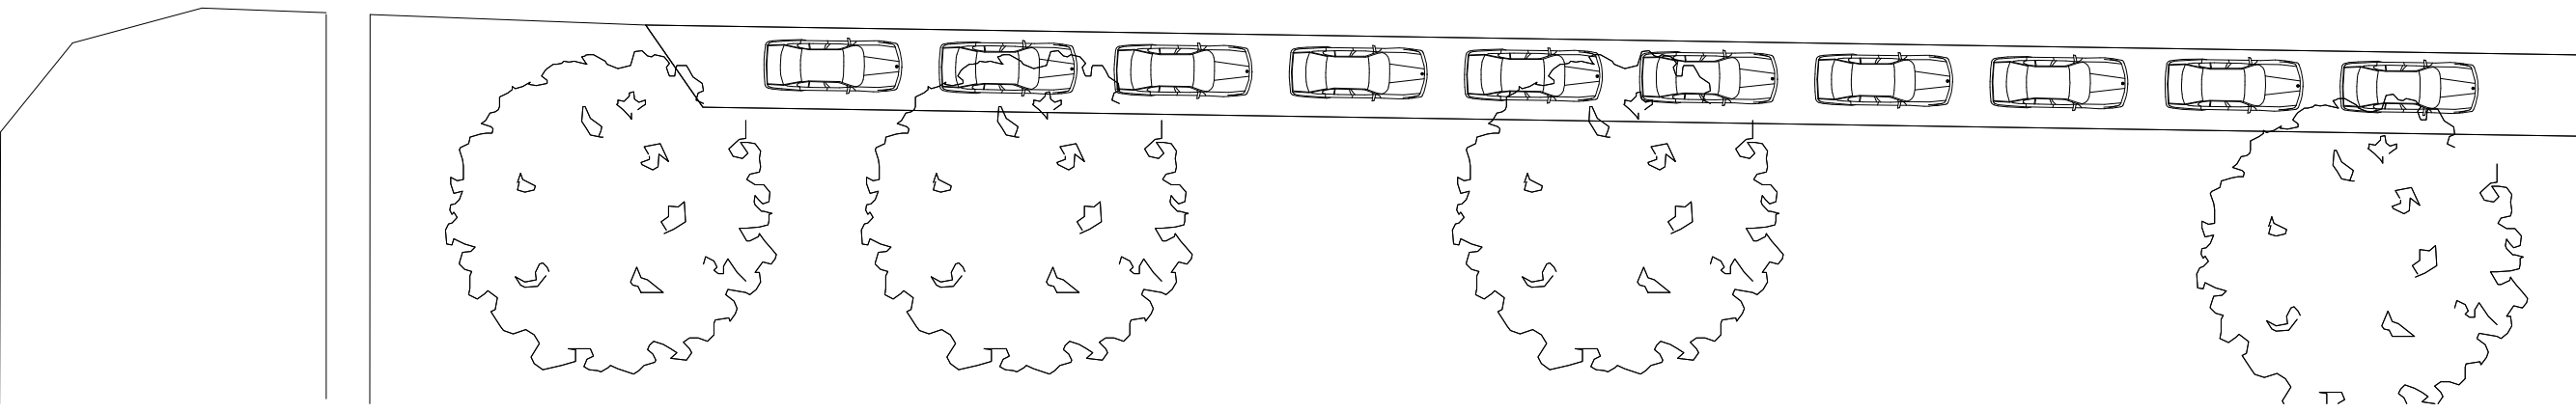

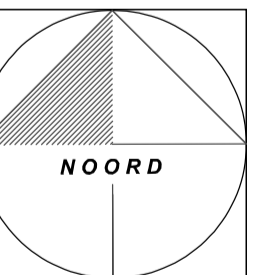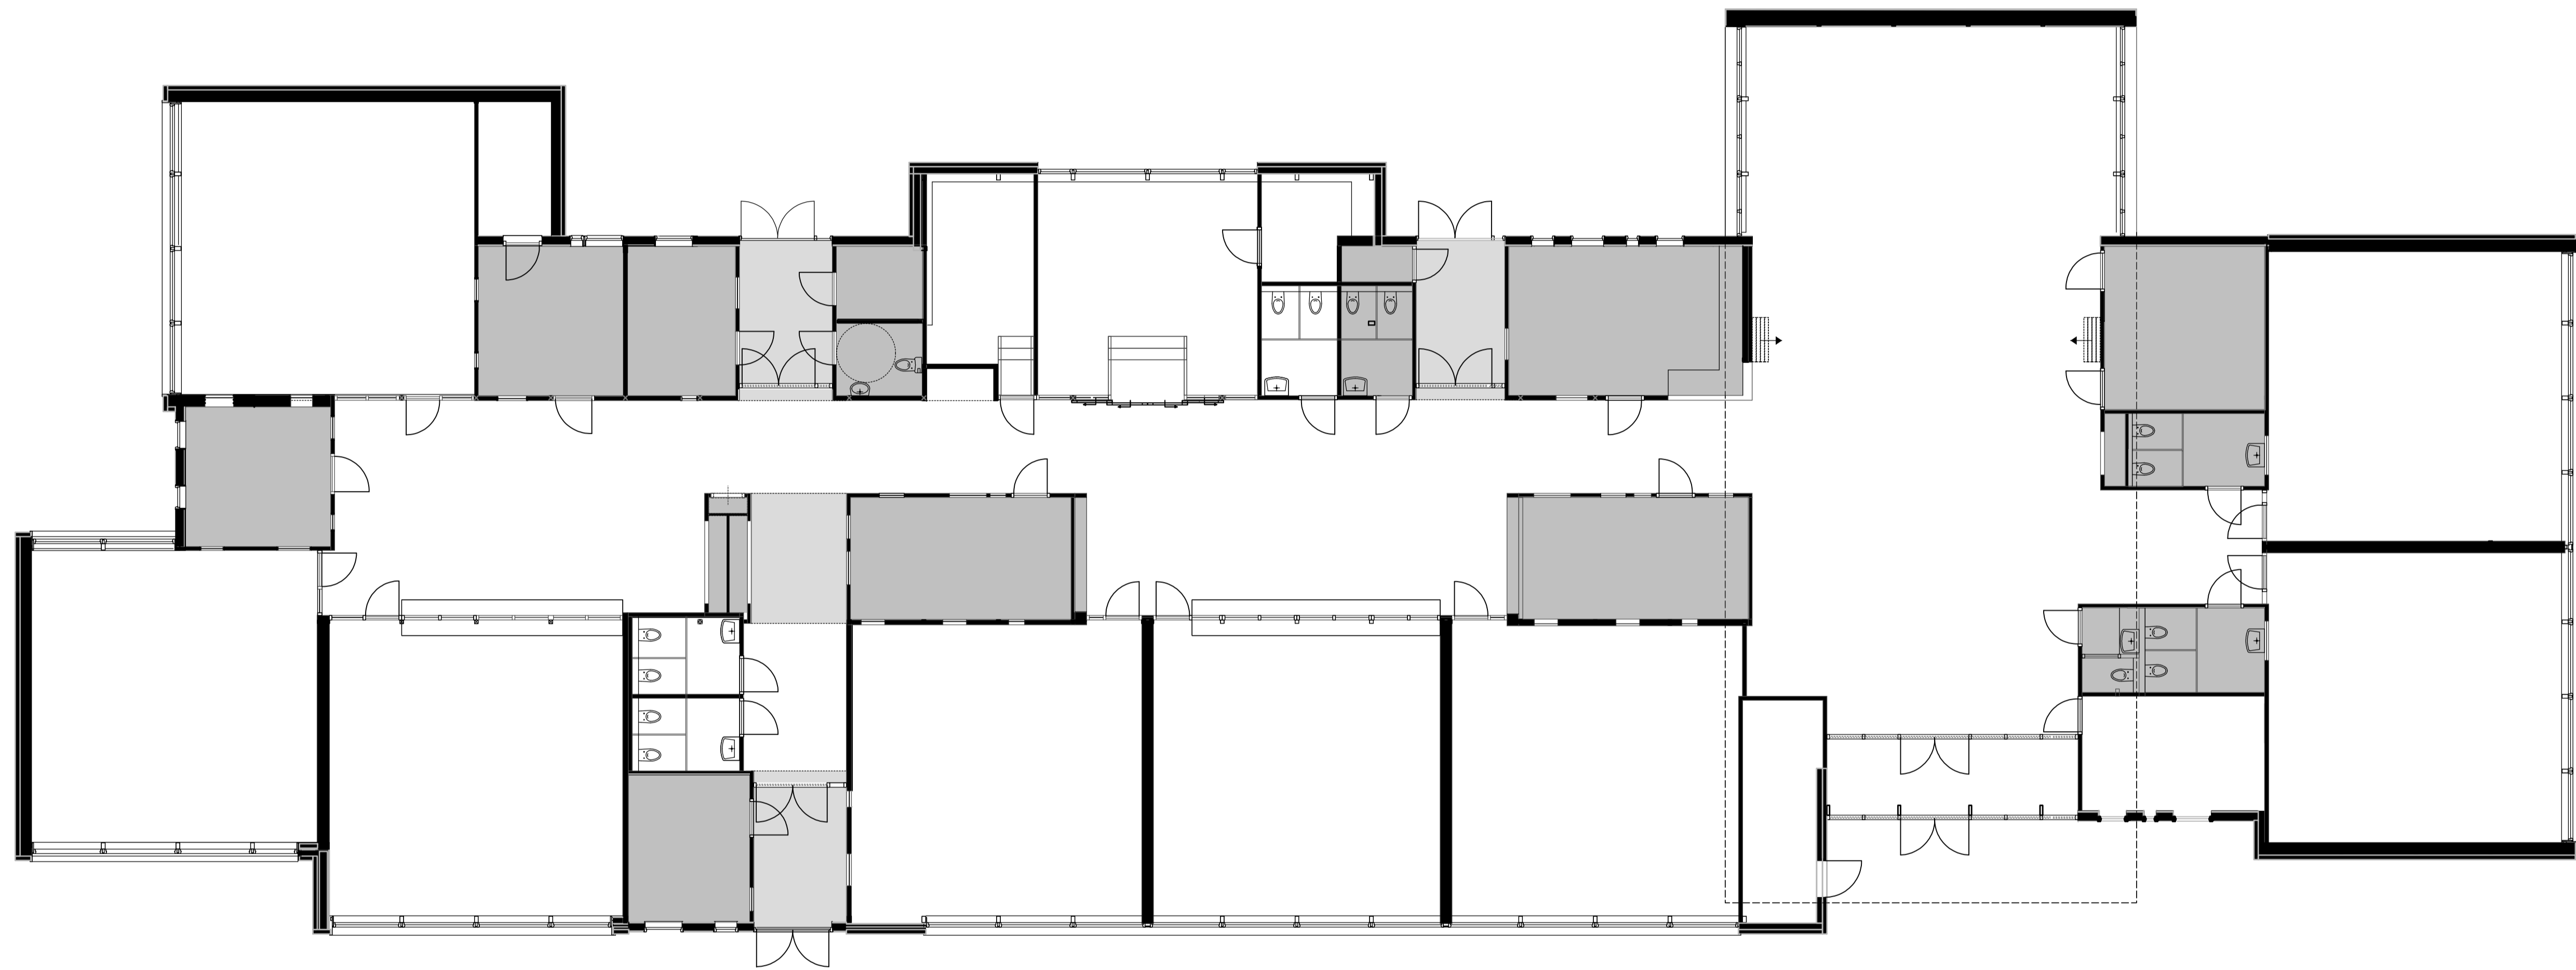

**DE SPRINGPLANK**  
 i.o.v. noorderbasis noordhom  
 PLATTEGROND NIEUW

werknr. 1014    bladnr. 28    schaal 1:100  
 dd. 12-09-12    formaat A1

*ir. K. KLAMER, architect*

VERLENGDE SCHRANS 116  
 8932 NS LEEUWARDEN  
 tel. 058.2134.774  
 fax. 058.2134.767

