



Doorsnede A-A

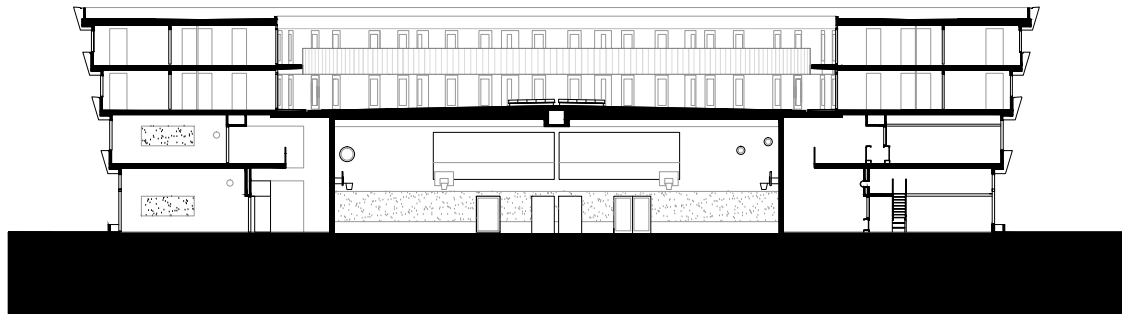

Doorsnede B-B

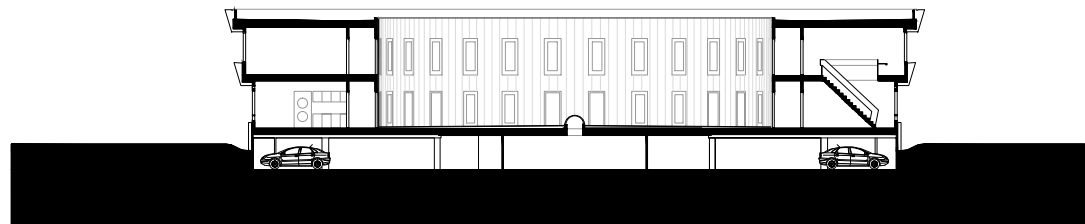

Doorsnede C-C



**Presentatietekeningen**




**Architectenbureau Marlies Rohmer**

project **Openwijkschool Vlissingen**  
 specificatie **doorsnedes**

werknr. 0506  
 schaal 1:500  
 datum 20-01-2012

**DS**  
 bestand:

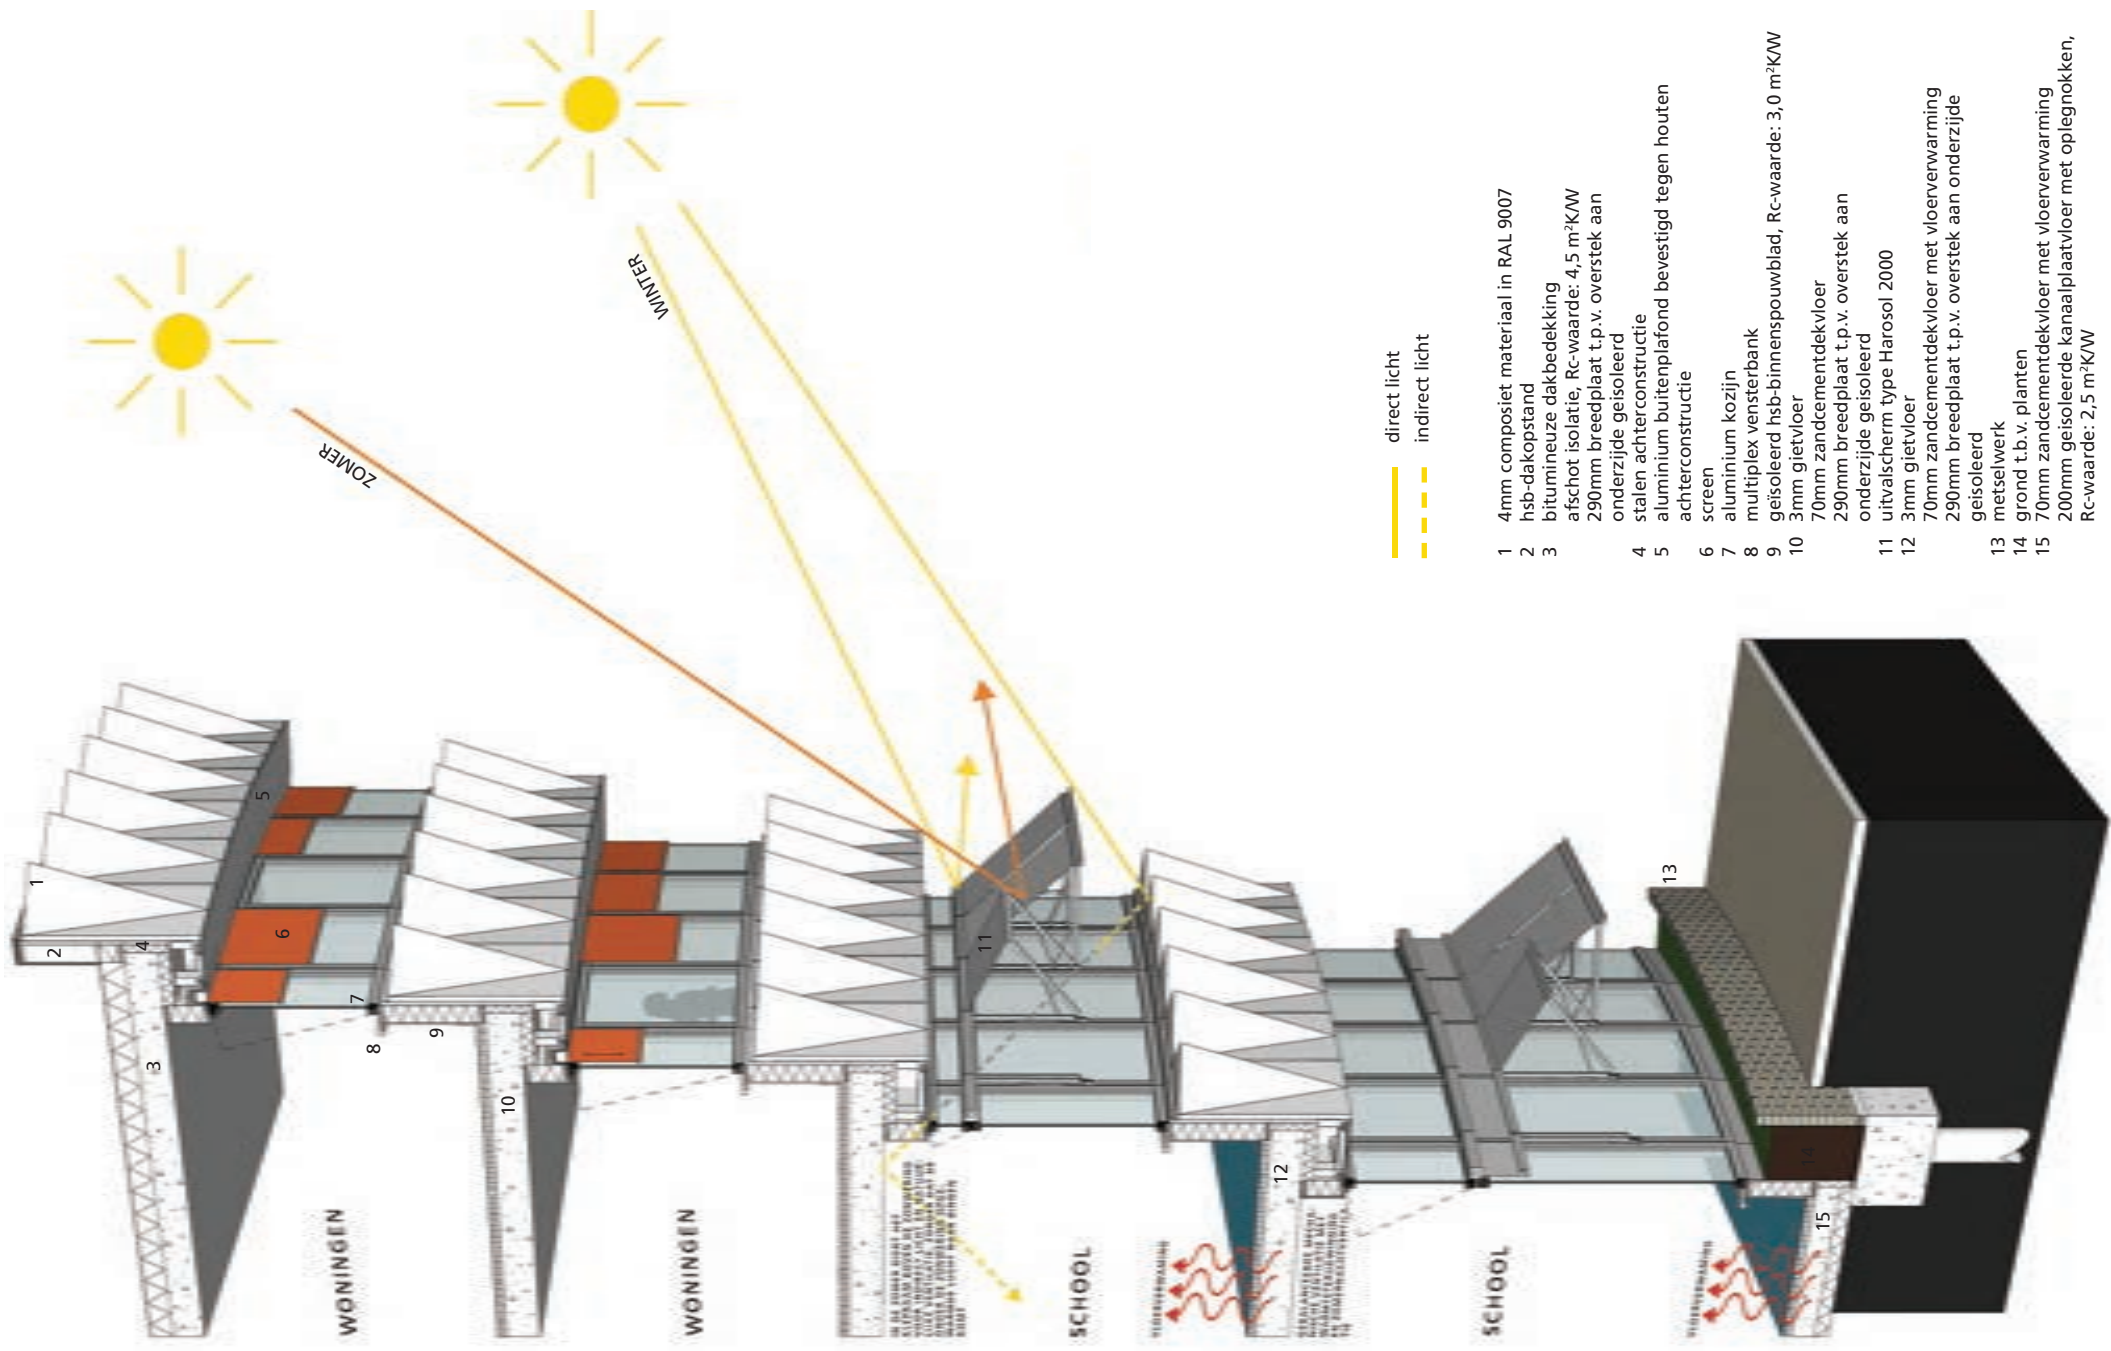

— direct licht  
 - - - indirect licht


- 1 4mm composiet materiaal in RAL 9007
- 2 hsb-dakopstand
- 3 bitumineuze dakbedekking
- 4 afschot isolatie, Rc-waarde: 4,5 m<sup>2</sup>/K/W
- 5 290mm breedplaat t.p.v. overstek aan onderzijde geïsoleerd
- 6 stalen achterconstructie
- 7 aluminium buitenplafond bevestigd tegen houten achterconstructie
- 8 screen
- 9 aluminium kozijn
- 10 multiplex vensterbank
- 11 geïsoleerd hsb-binnenspouwblad, Rc-waarde: 3,0 m<sup>2</sup>/K/W
- 12 3mm gietvloer
- 13 70mm zandcementdekvlies
- 14 290mm breedplaat t.p.v. overstek aan onderzijde geïsoleerd
- 15 uitvalscherm type Harosol 2000
- 16 3mm gietvloer
- 17 70mm zandcementdekvlies met vloerverwarming
- 18 290mm breedplaat t.p.v. overstek aan onderzijde geïsoleerd
- 19 metselwerk
- 20 grond t.b.v. planten
- 21 70mm zandcementdekvlies met vloerverwarming
- 22 200mm geïsoleerde kanaalplaatvloer met oplegnokken, Rc-waarde: 2,5 m<sup>2</sup>/K/W




**Architectenbureau Marlies Rohmer**

project **Open Wijk school Vlissingen**  
 specificatie **3D gevelfragment**

<b>PRESENTATIE</b>		<b>FR02</b>
werknr.	0506	
schaal	1:20	
datum	20-01-2012	bestand:

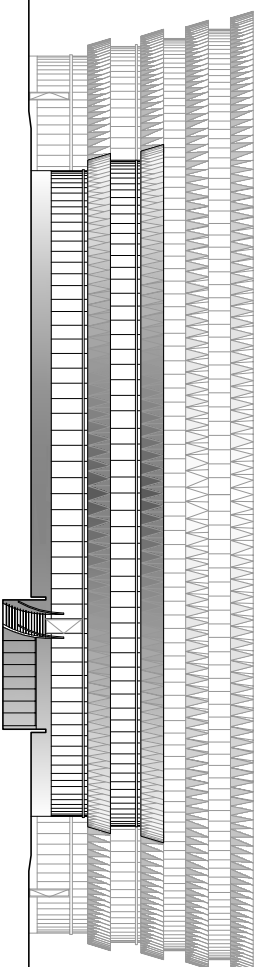

**westgevel**

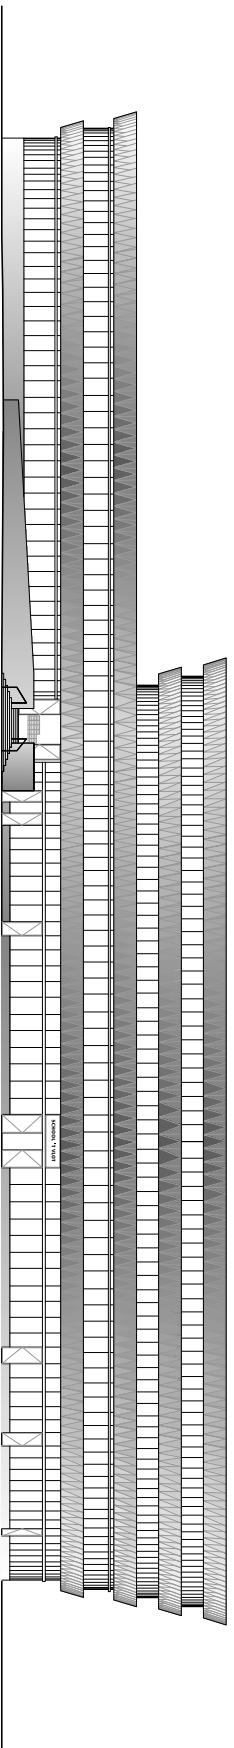

**zuidgevel**



**PRESENTATIE**

project	<b>Openwijkschool Viissingen</b>	werknr.	0506
specificatie	<b>gevelaanzichten</b>	schaal	1:500
		datum	20-01-2012

**GE00**

bestand:\omw\gevel\11221.rvt



**Architectenbureau Marlies Rohmer**

**A - Gemeenschappelijk**

- 1 tribune
- 2 speellokale
- 3 conciërge
- 4 mediatheek
- 5 berging

**B - Basisschool St. Jozef**

- 6 groepsruimte
- 7 ruimte à la carte
- 8 directeur
- 9 teamkamer
- 5 berging

**C - Basisschool Ravenstein**

- 6 groepsruimte
- 7 ruimte à la carte
- 8 directeur
- 9 teamkamer
- 5 berging

**D - Basisschool 't Vlot**

- 6 groepsruimte
- 7 ruimte à la carte
- 8 directeur
- 9 teamkamer
- 5 berging

**E - KDV/BSO**


- 6 groepsruimte
- 10 slaapruijnte
- 11 verzogingsruimte
- 12 patio/buitenruimte
- 13 kantoor

**G - SPORTZAAL (NOC-NSF)**

- 14 sportzaal
- 15 kleedruimte
- 5 toestellenberging

**H - WONINGEN**

- 23 entree

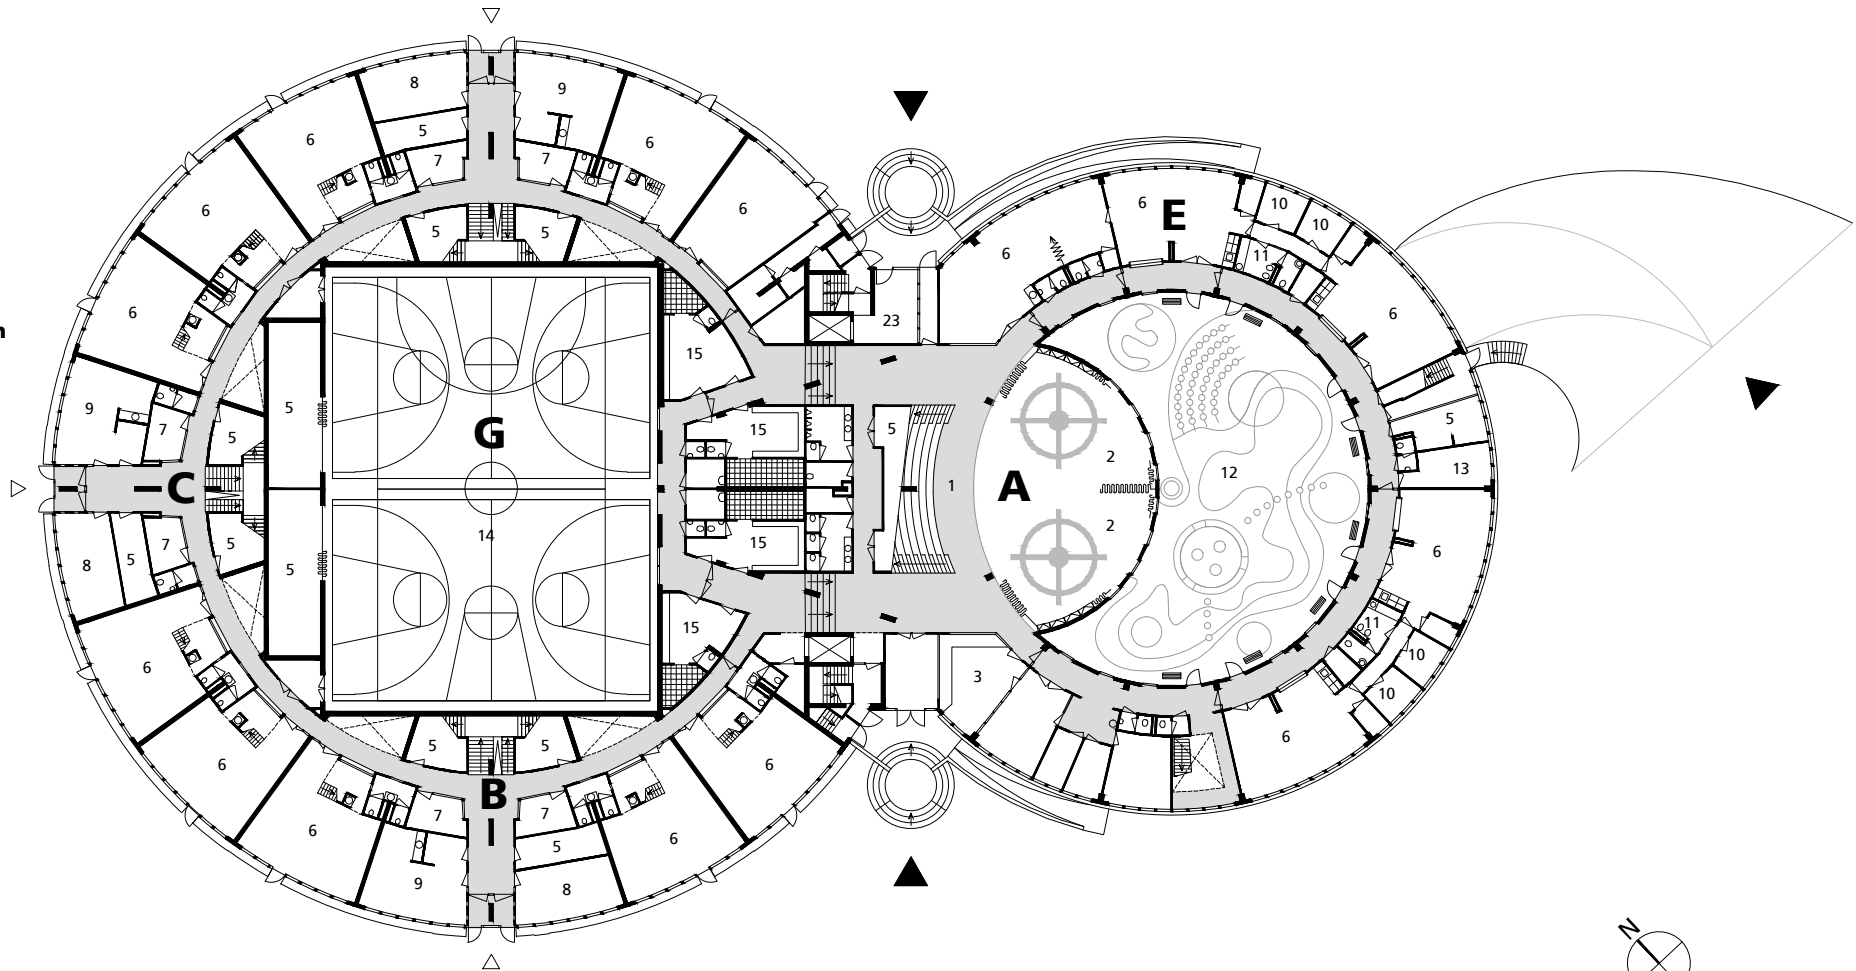

**PRESENTATIE**



**Architectenbureau Marlies Rohmer**

project

**Openwijkschool Vlissingen**

specificatie

**plattegrond - begane grond**

werknr. 0506

schaal 1:500

datum 20-01-2012

**PL00**

bestand: 0506-305-PL00

**A - Gemeenschappelijk**

- 1 tribune
- 5 berging/techniek
- 4 mediatheek
- 16 kantine
- 17 keuken
- 18 tribune sportzaal
- 19 handvaardigheid
- 20 vergaderruimte

**B - Basisschool St. Jozef**

- 6 groepsruimte
- 7 ruimte à la carte
- 5 berging

**C - Basisschool Ravenstein**

- 6 groepsruimte
- 7 ruimte à la carte
- 5 berging

**D - Basisschool 't Vlot**


- 6 groepsruimte
- 7 ruimte à la carte
- 5 berging

**F - Ouder-Kind Centrum**

- 13 kantoor
- 21 wachruimte
- 22 artsenkamer

**G - SPORTZAAL (NOC-NSF)**

- 14 vide sportzaal

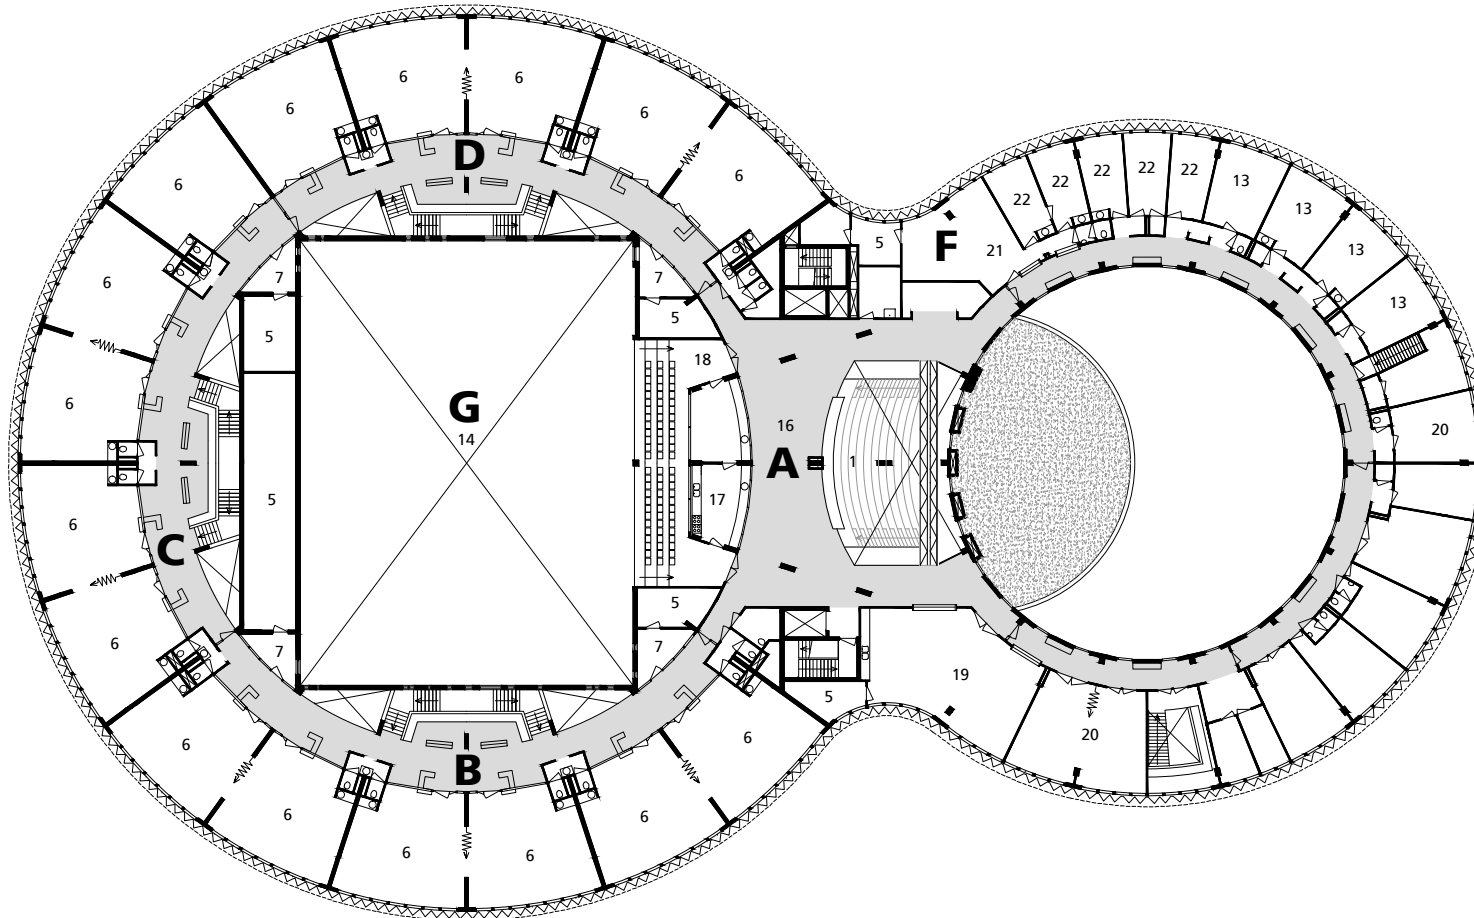

**PRESENTATIE**




**Architectenbureau Marlies Rohmer**

project **Openwijkschool Vlissingen**  
specificatie **plattegrond - 1e verdieping**

werknr. 0506  
schaal 1:500  
datum 20-01-2012

**PL01**

bestand: 0506-305-PL00

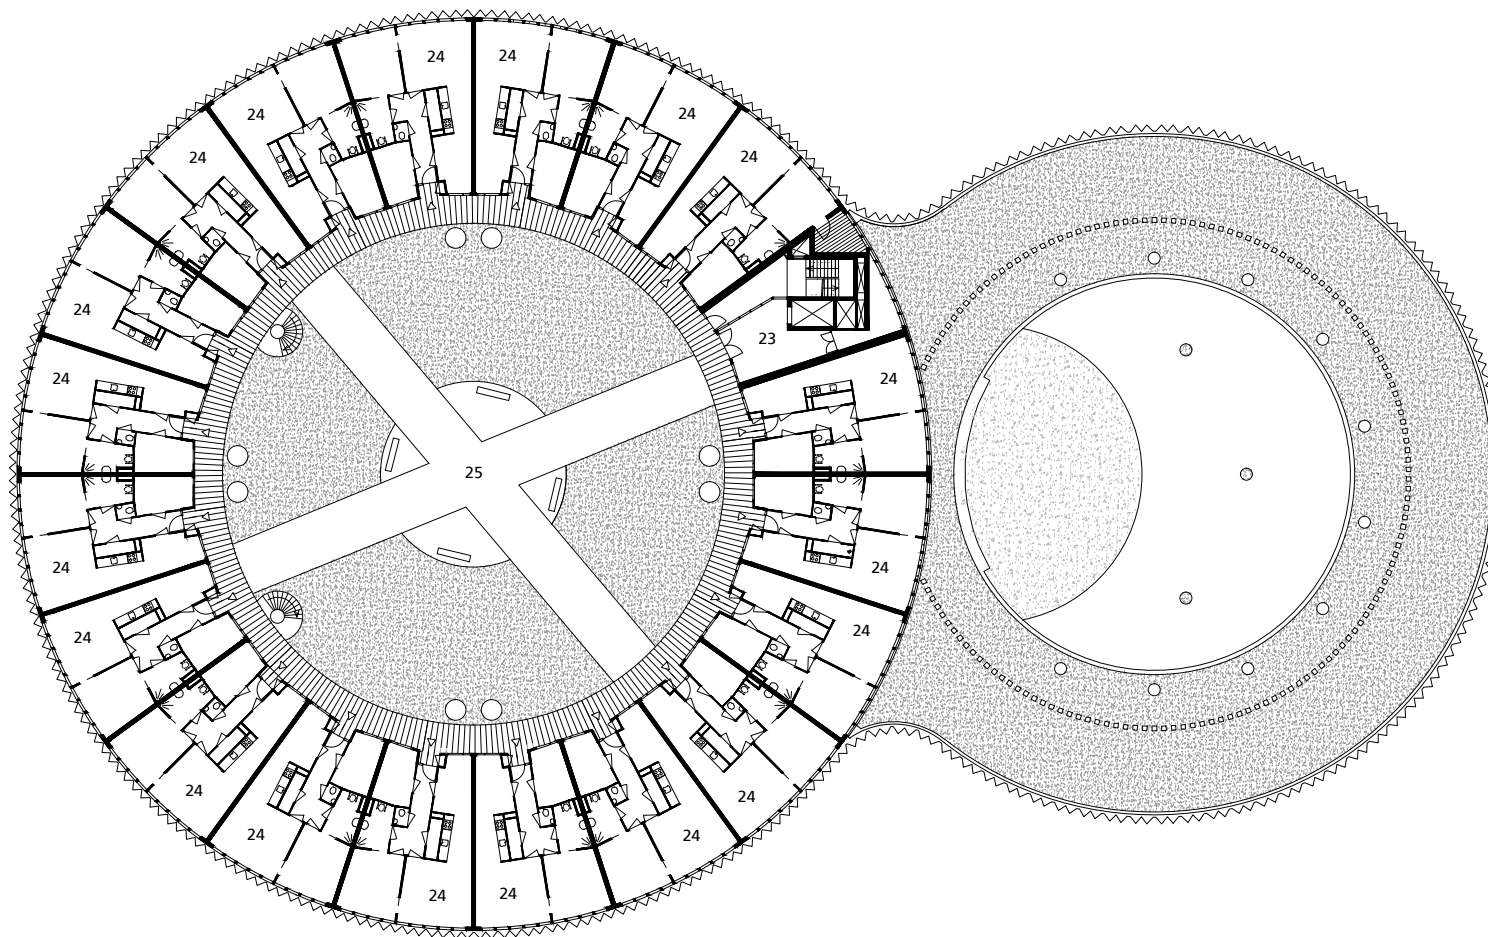

- H - WONINGEN**  
 23 entree  
 24 appartement  
 25 daktuin



**PRESENTATIE**



**Architectenbureau Marlies Rohmer**

project **Openwijkschool Vlissingen**  
 specificatie **plattegrond - 2e verdieping**

werknr. 0506  
 schaal 1:500  
 datum 20-01-2012

**PL02**

bestand: 0506-305-PL00

