




noord-west gevel  
straatgevel

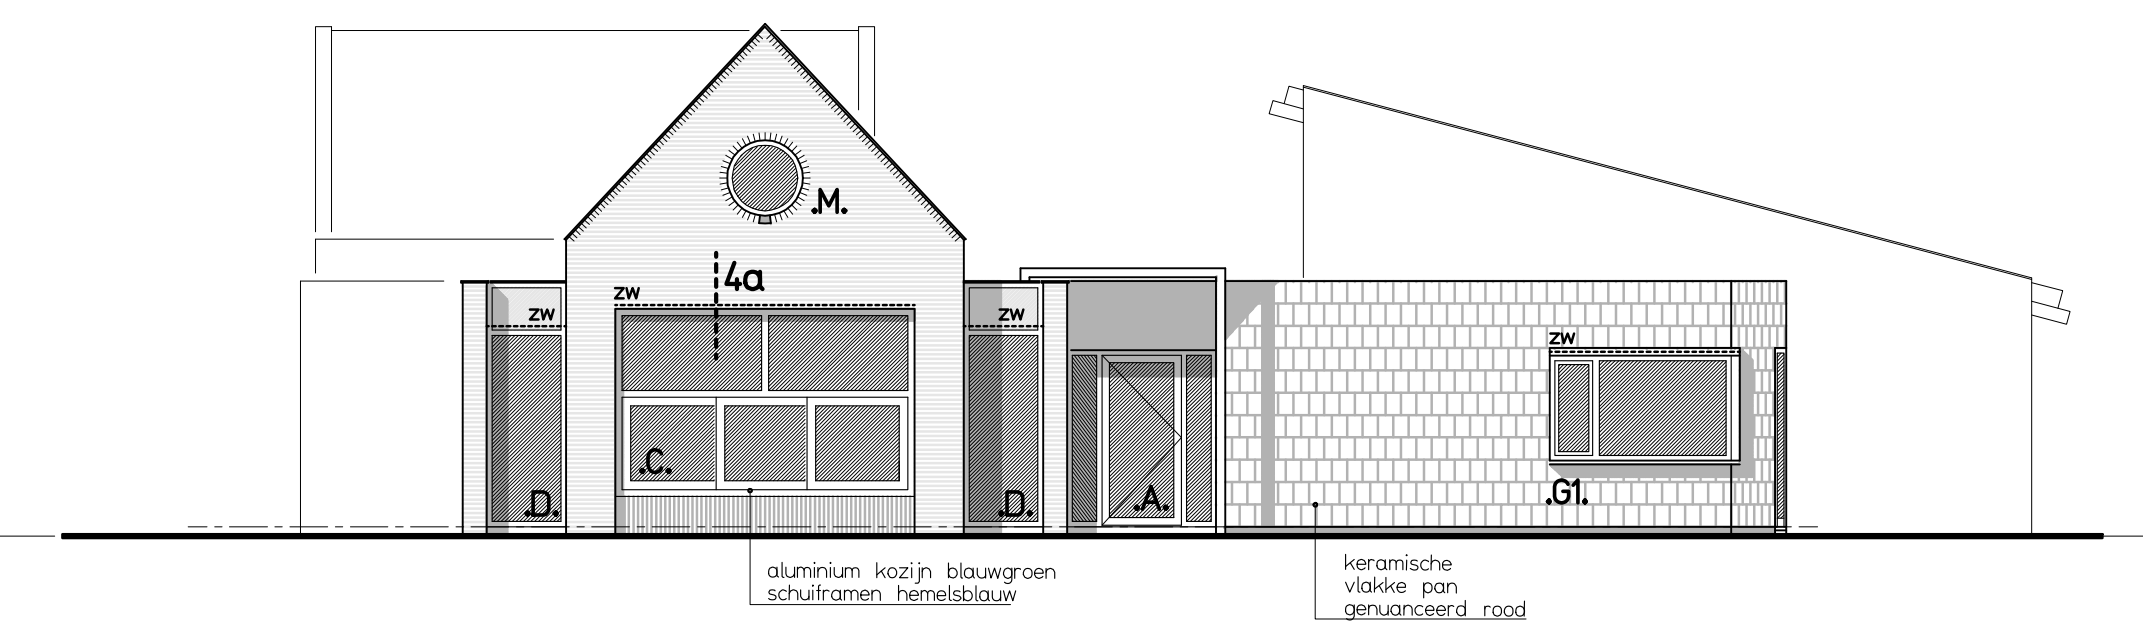


zuid-west gevel  
gevel schoolplein  
ZW ..... screen zonwering

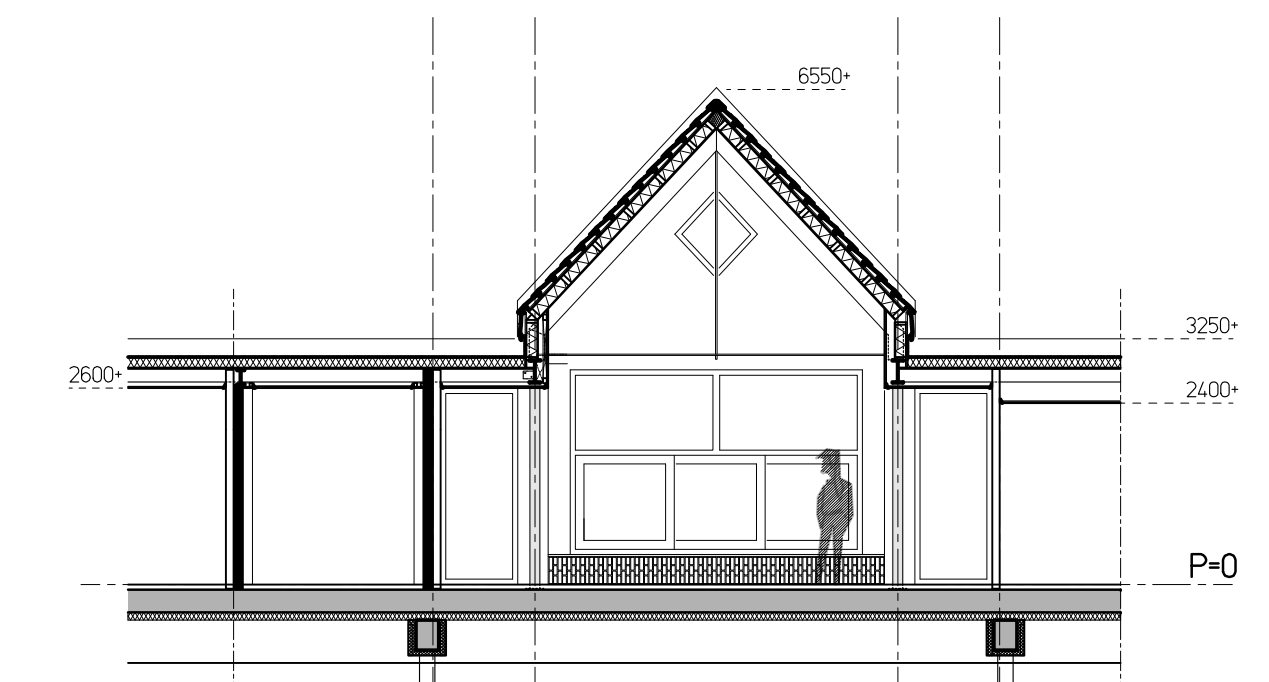


doorsnede A-A

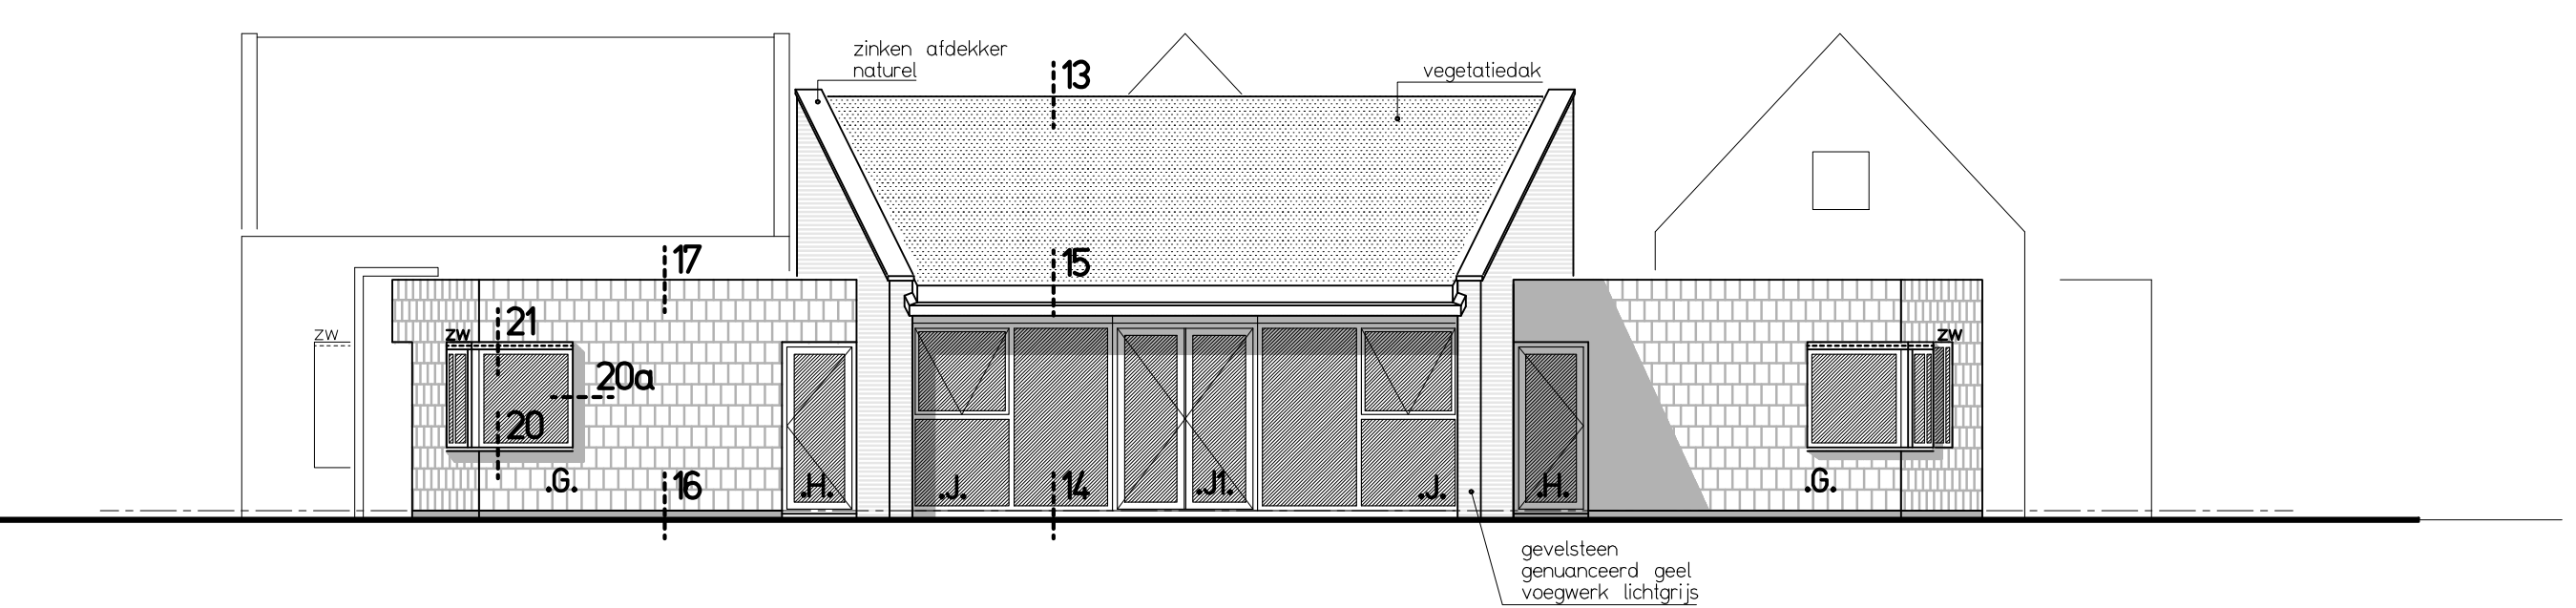



zuid-oost gevel  
ZW ..... screen zonwering

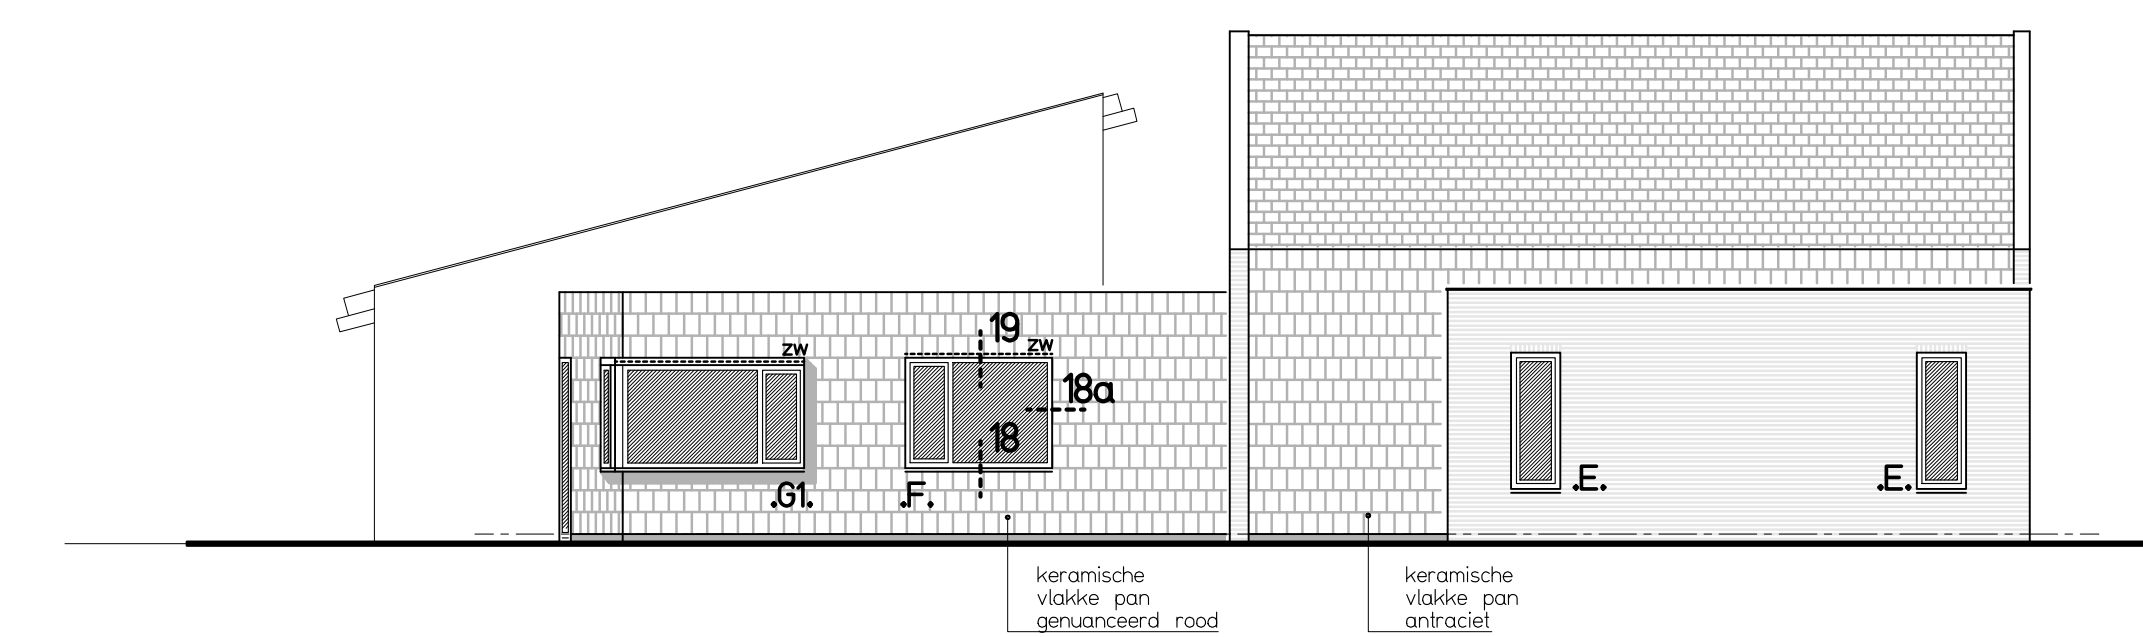



zuid-oost gevel  
ZW ..... screen zonwering

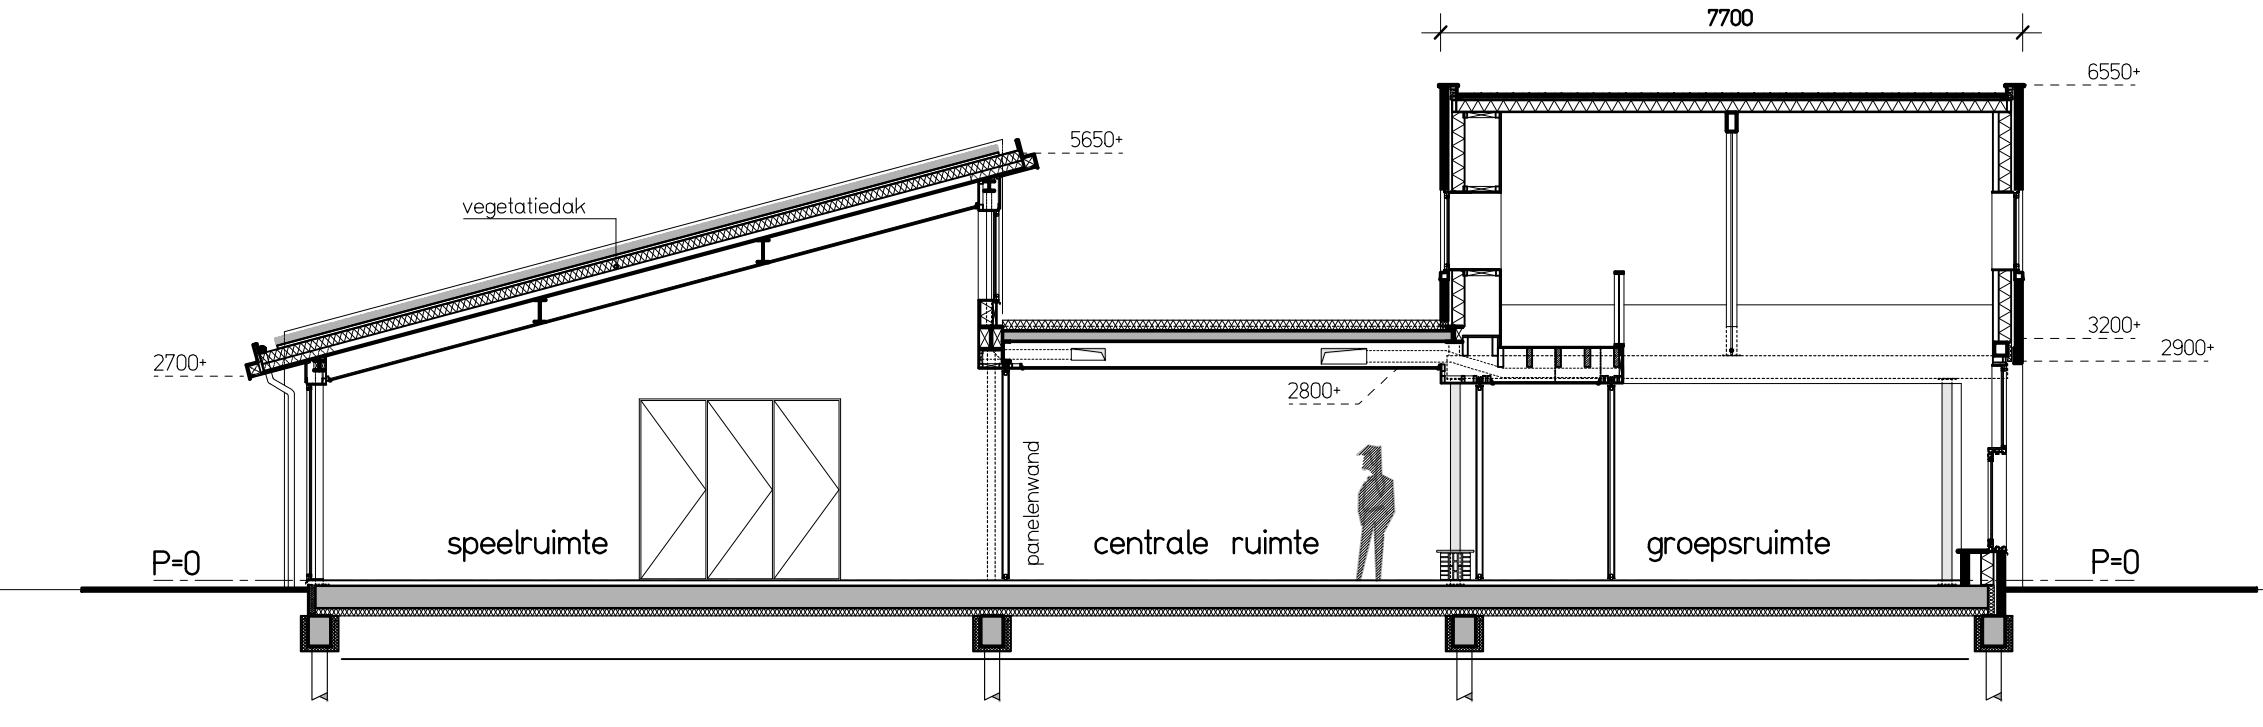

doorsnede F-F

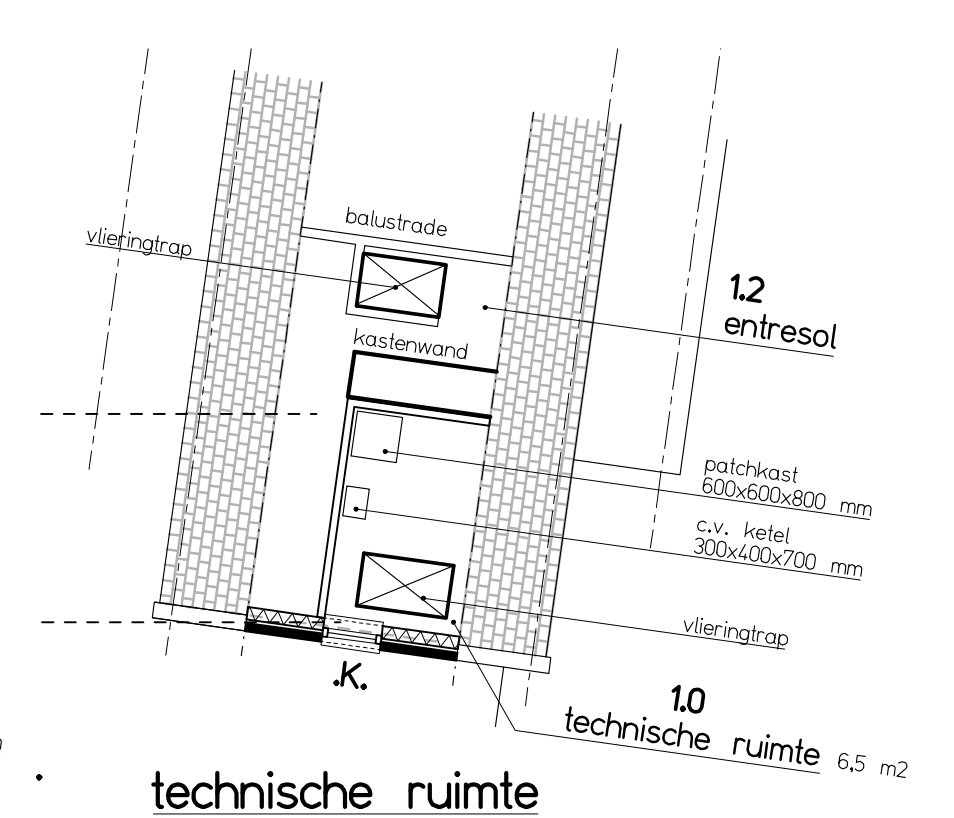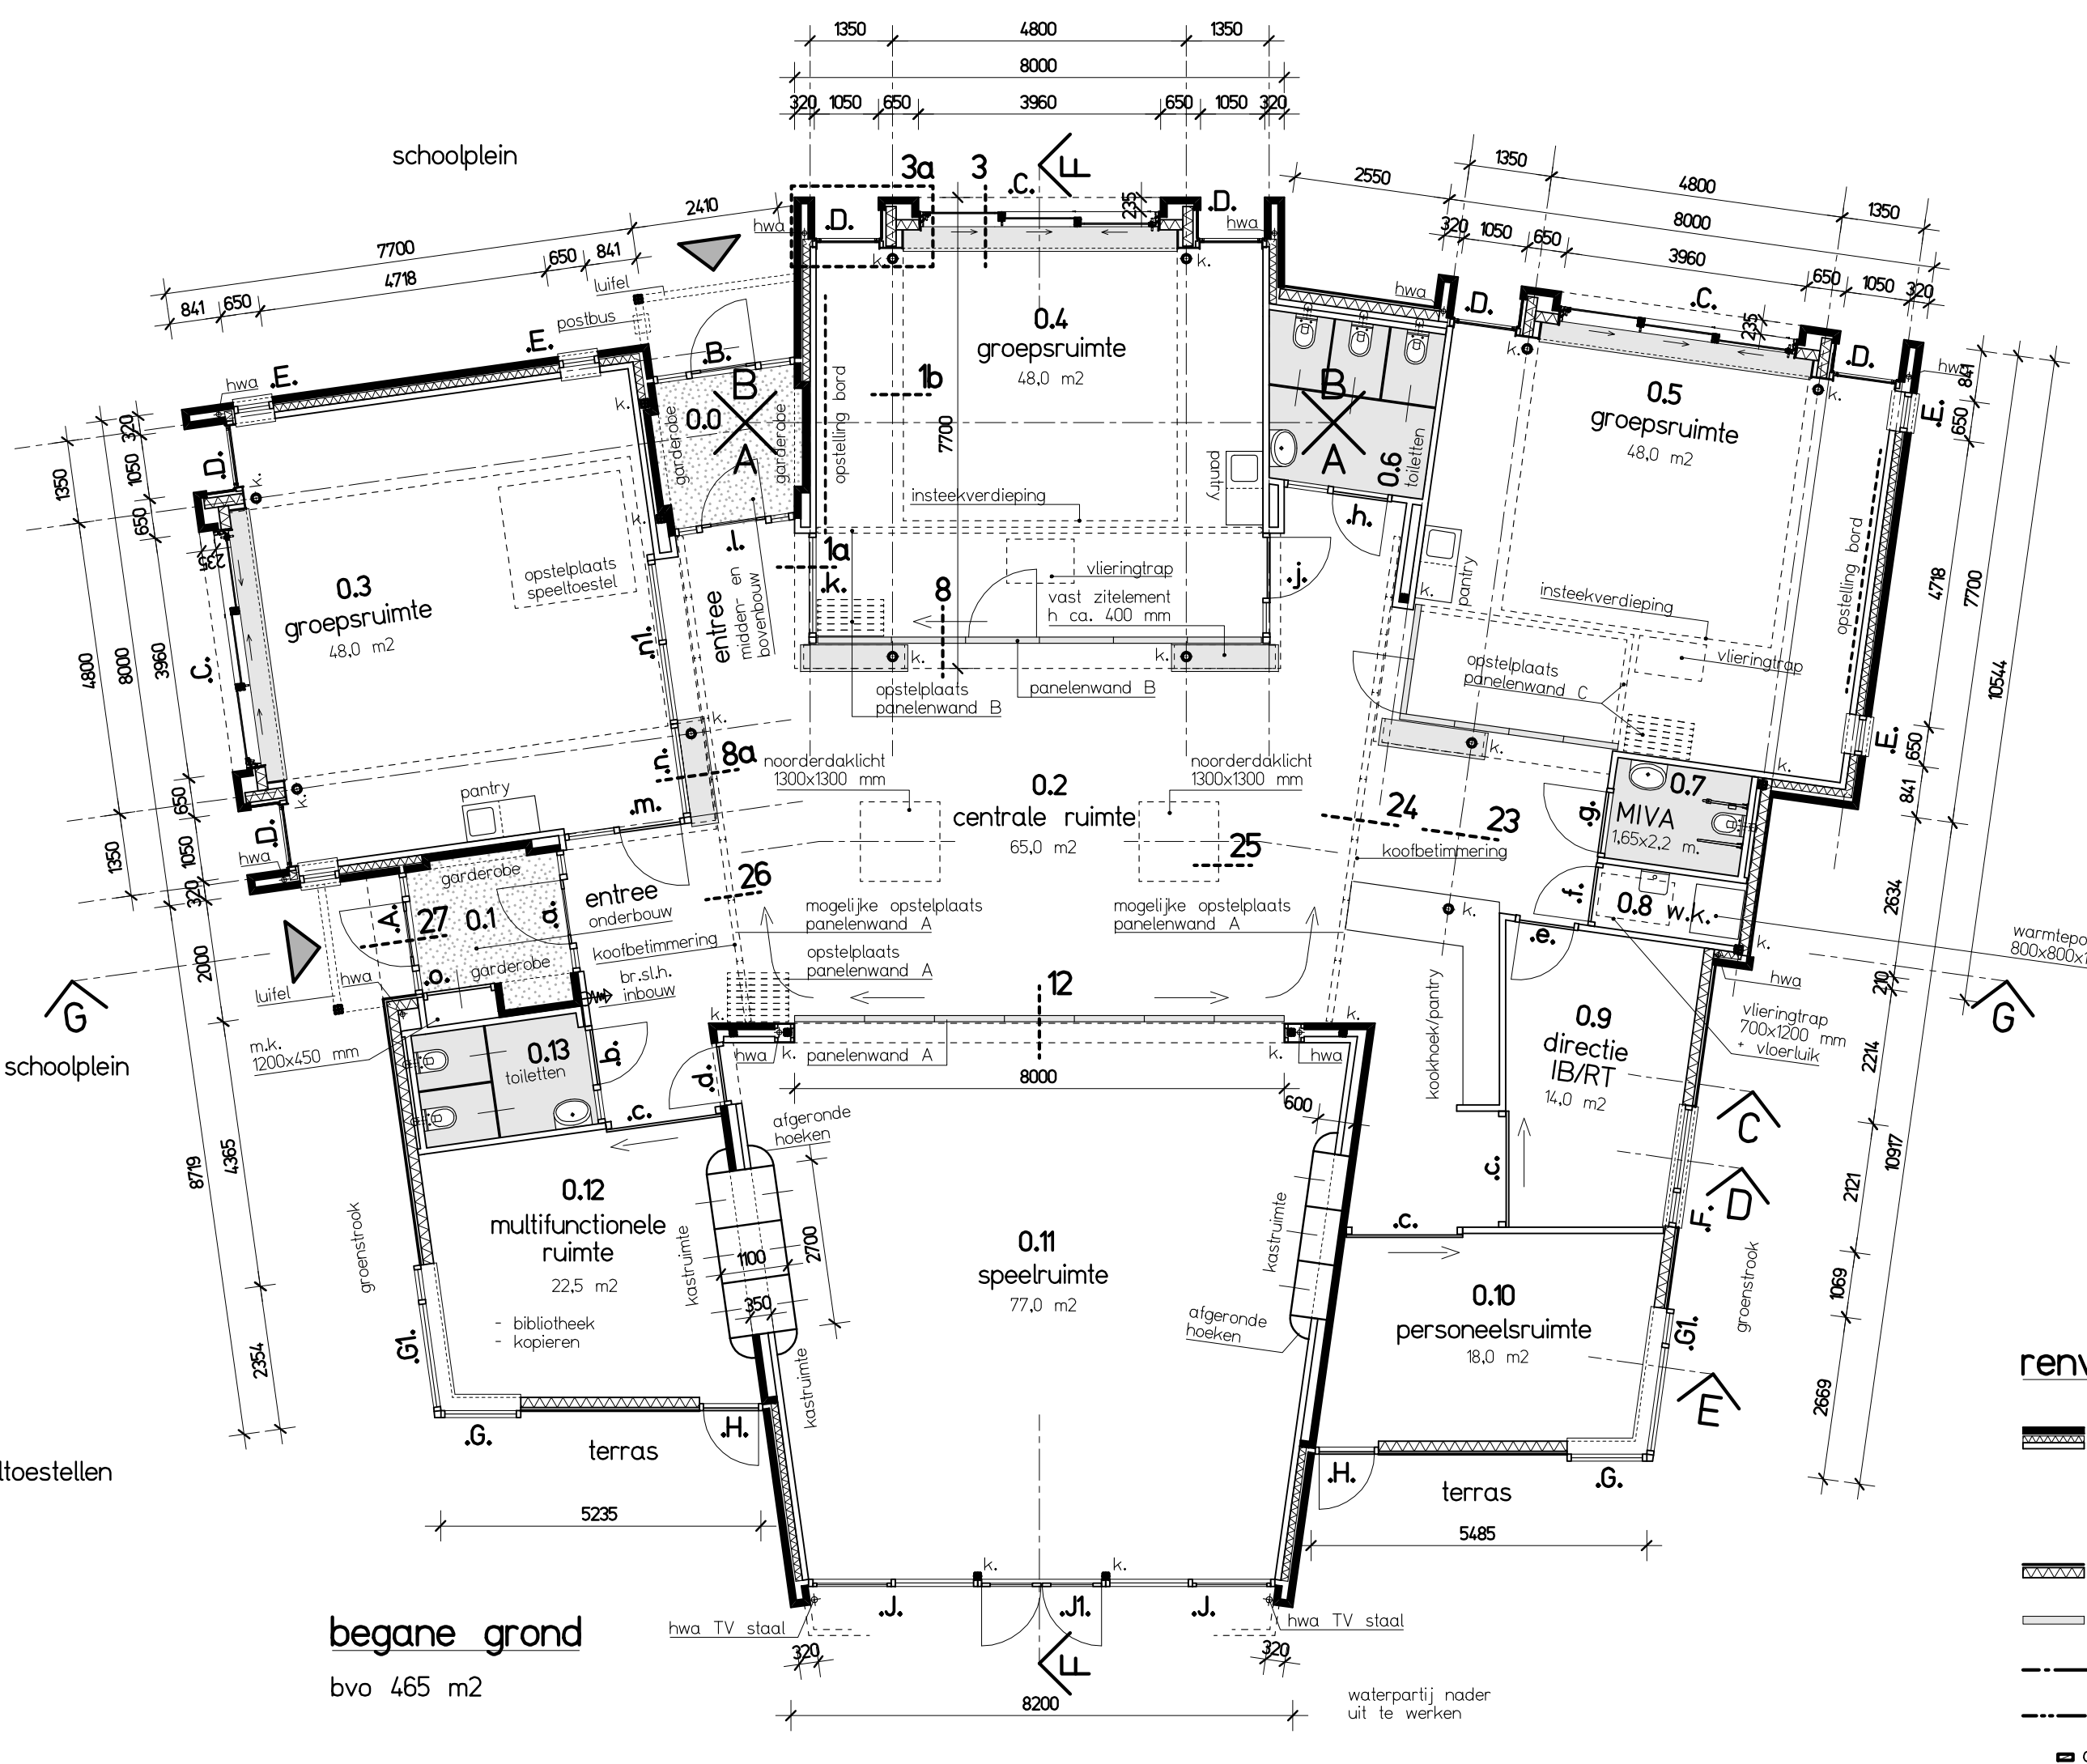

- renvooi**
- spouwmuur
    - 100 mm gevelsteen
    - 20 mm geveleerde lichtpouw
    - 10 mm isolatie
    - 100 mm kalkzandsteen
  - geïsoleerde h.s.b. wand + gevelbekleding keramische leipan
  - verplaatsbare scheidingspaneel
  - trace riolering schoonwater
  - trace riolering vuilwater
  - ontsoppingsstuk

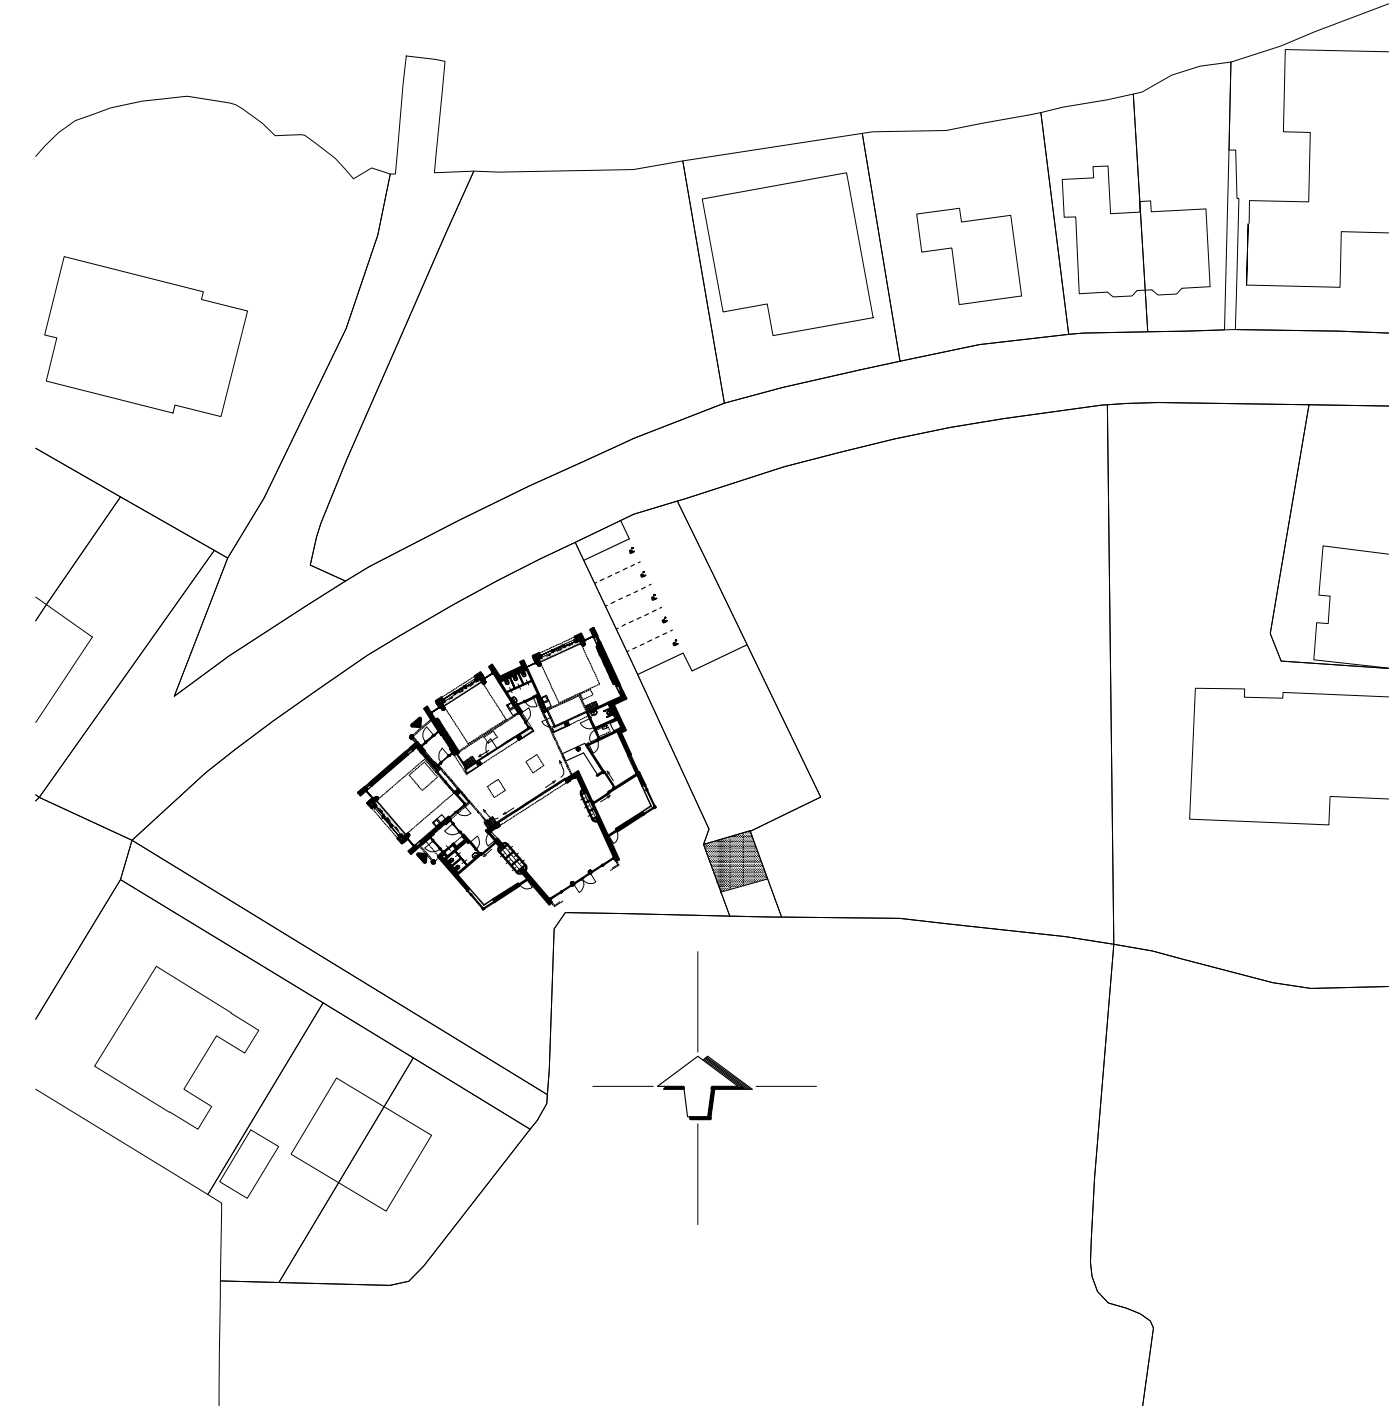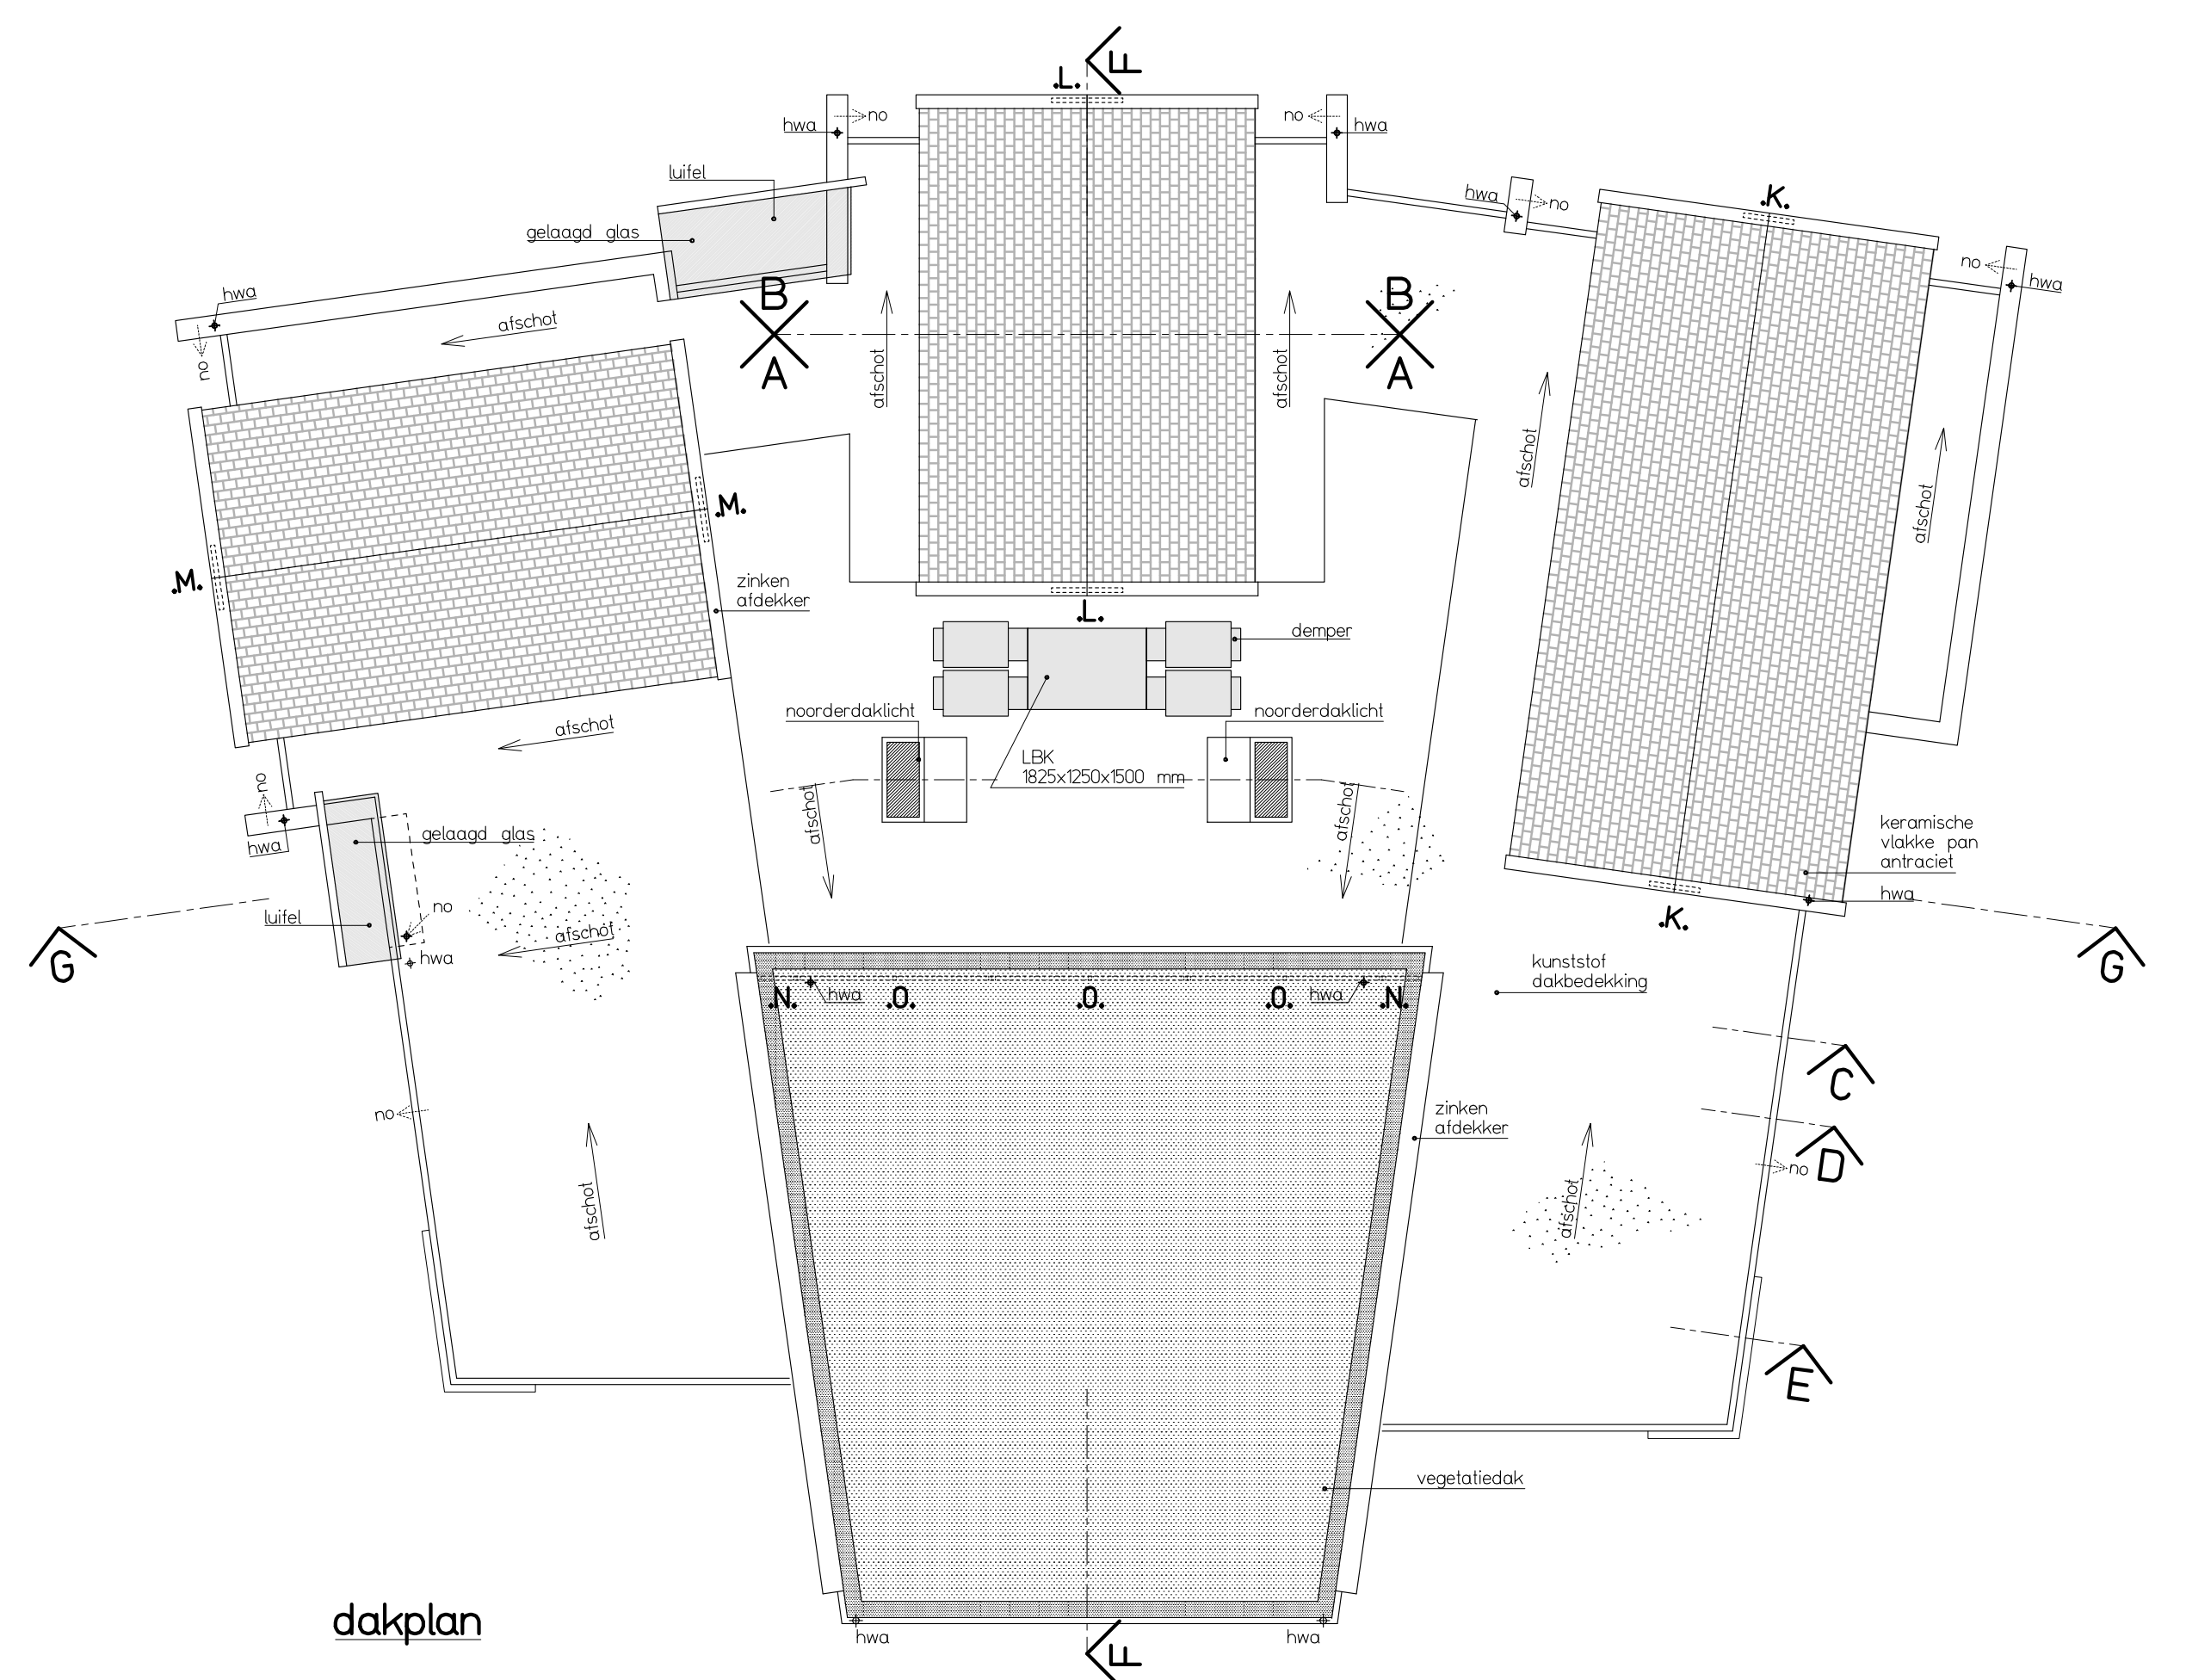

locatie bouwplan : BUREN 31 8761 PB FERWOUDE



plan: nieuwbouw CBS De Finne Ferwoude  
opdr.g.: CBO Wunseradiet  
onderdeel: nieuwbouwplan plattegronden, gevels en doorsneden

werk no.: 2718  
blad no.: B-01

GAG is door Lloyd's ISO 9001 gecertificeerd  
datum : 24-05-2009  
formaat : 60x105 cm.  
schaal : 1:100  
get.: :pj gez.: :pj/bp  
status : definitief

**GRUNSTRA**  
ARCHITECTEN  
GROEP BNA

Boksward Postbus 128 8700 AC - Tel. 056-573646 Fax 056-57445  
 Heerenveen Postbus 641 8640 AP - Tel. 059-453424 Fax 059-457420  
 Leeuwarden Postbus 289 8900 BB - Tel. 058-265000 Fax 058-203763

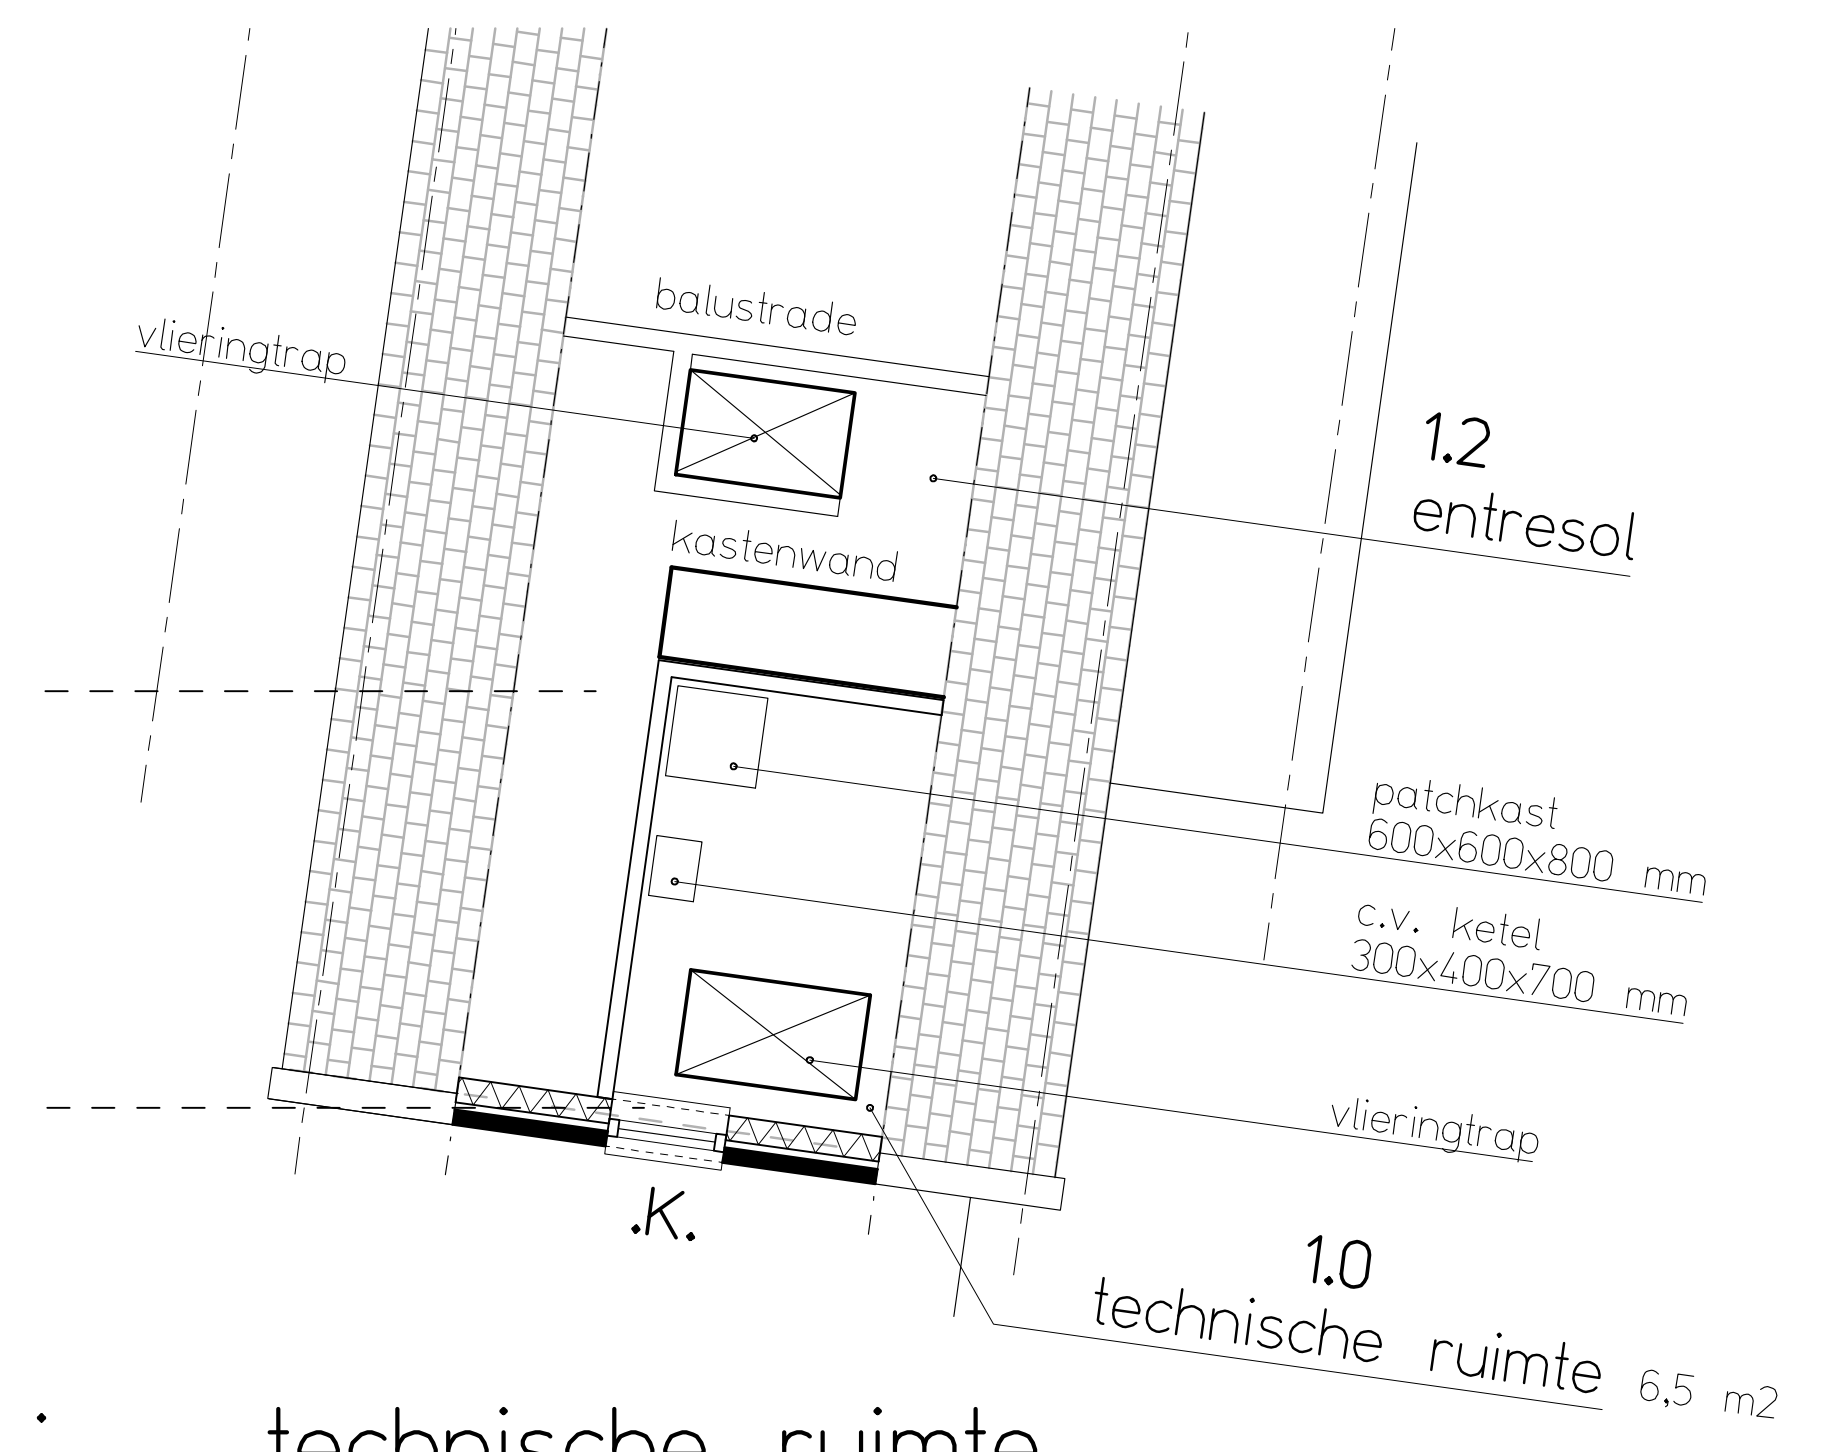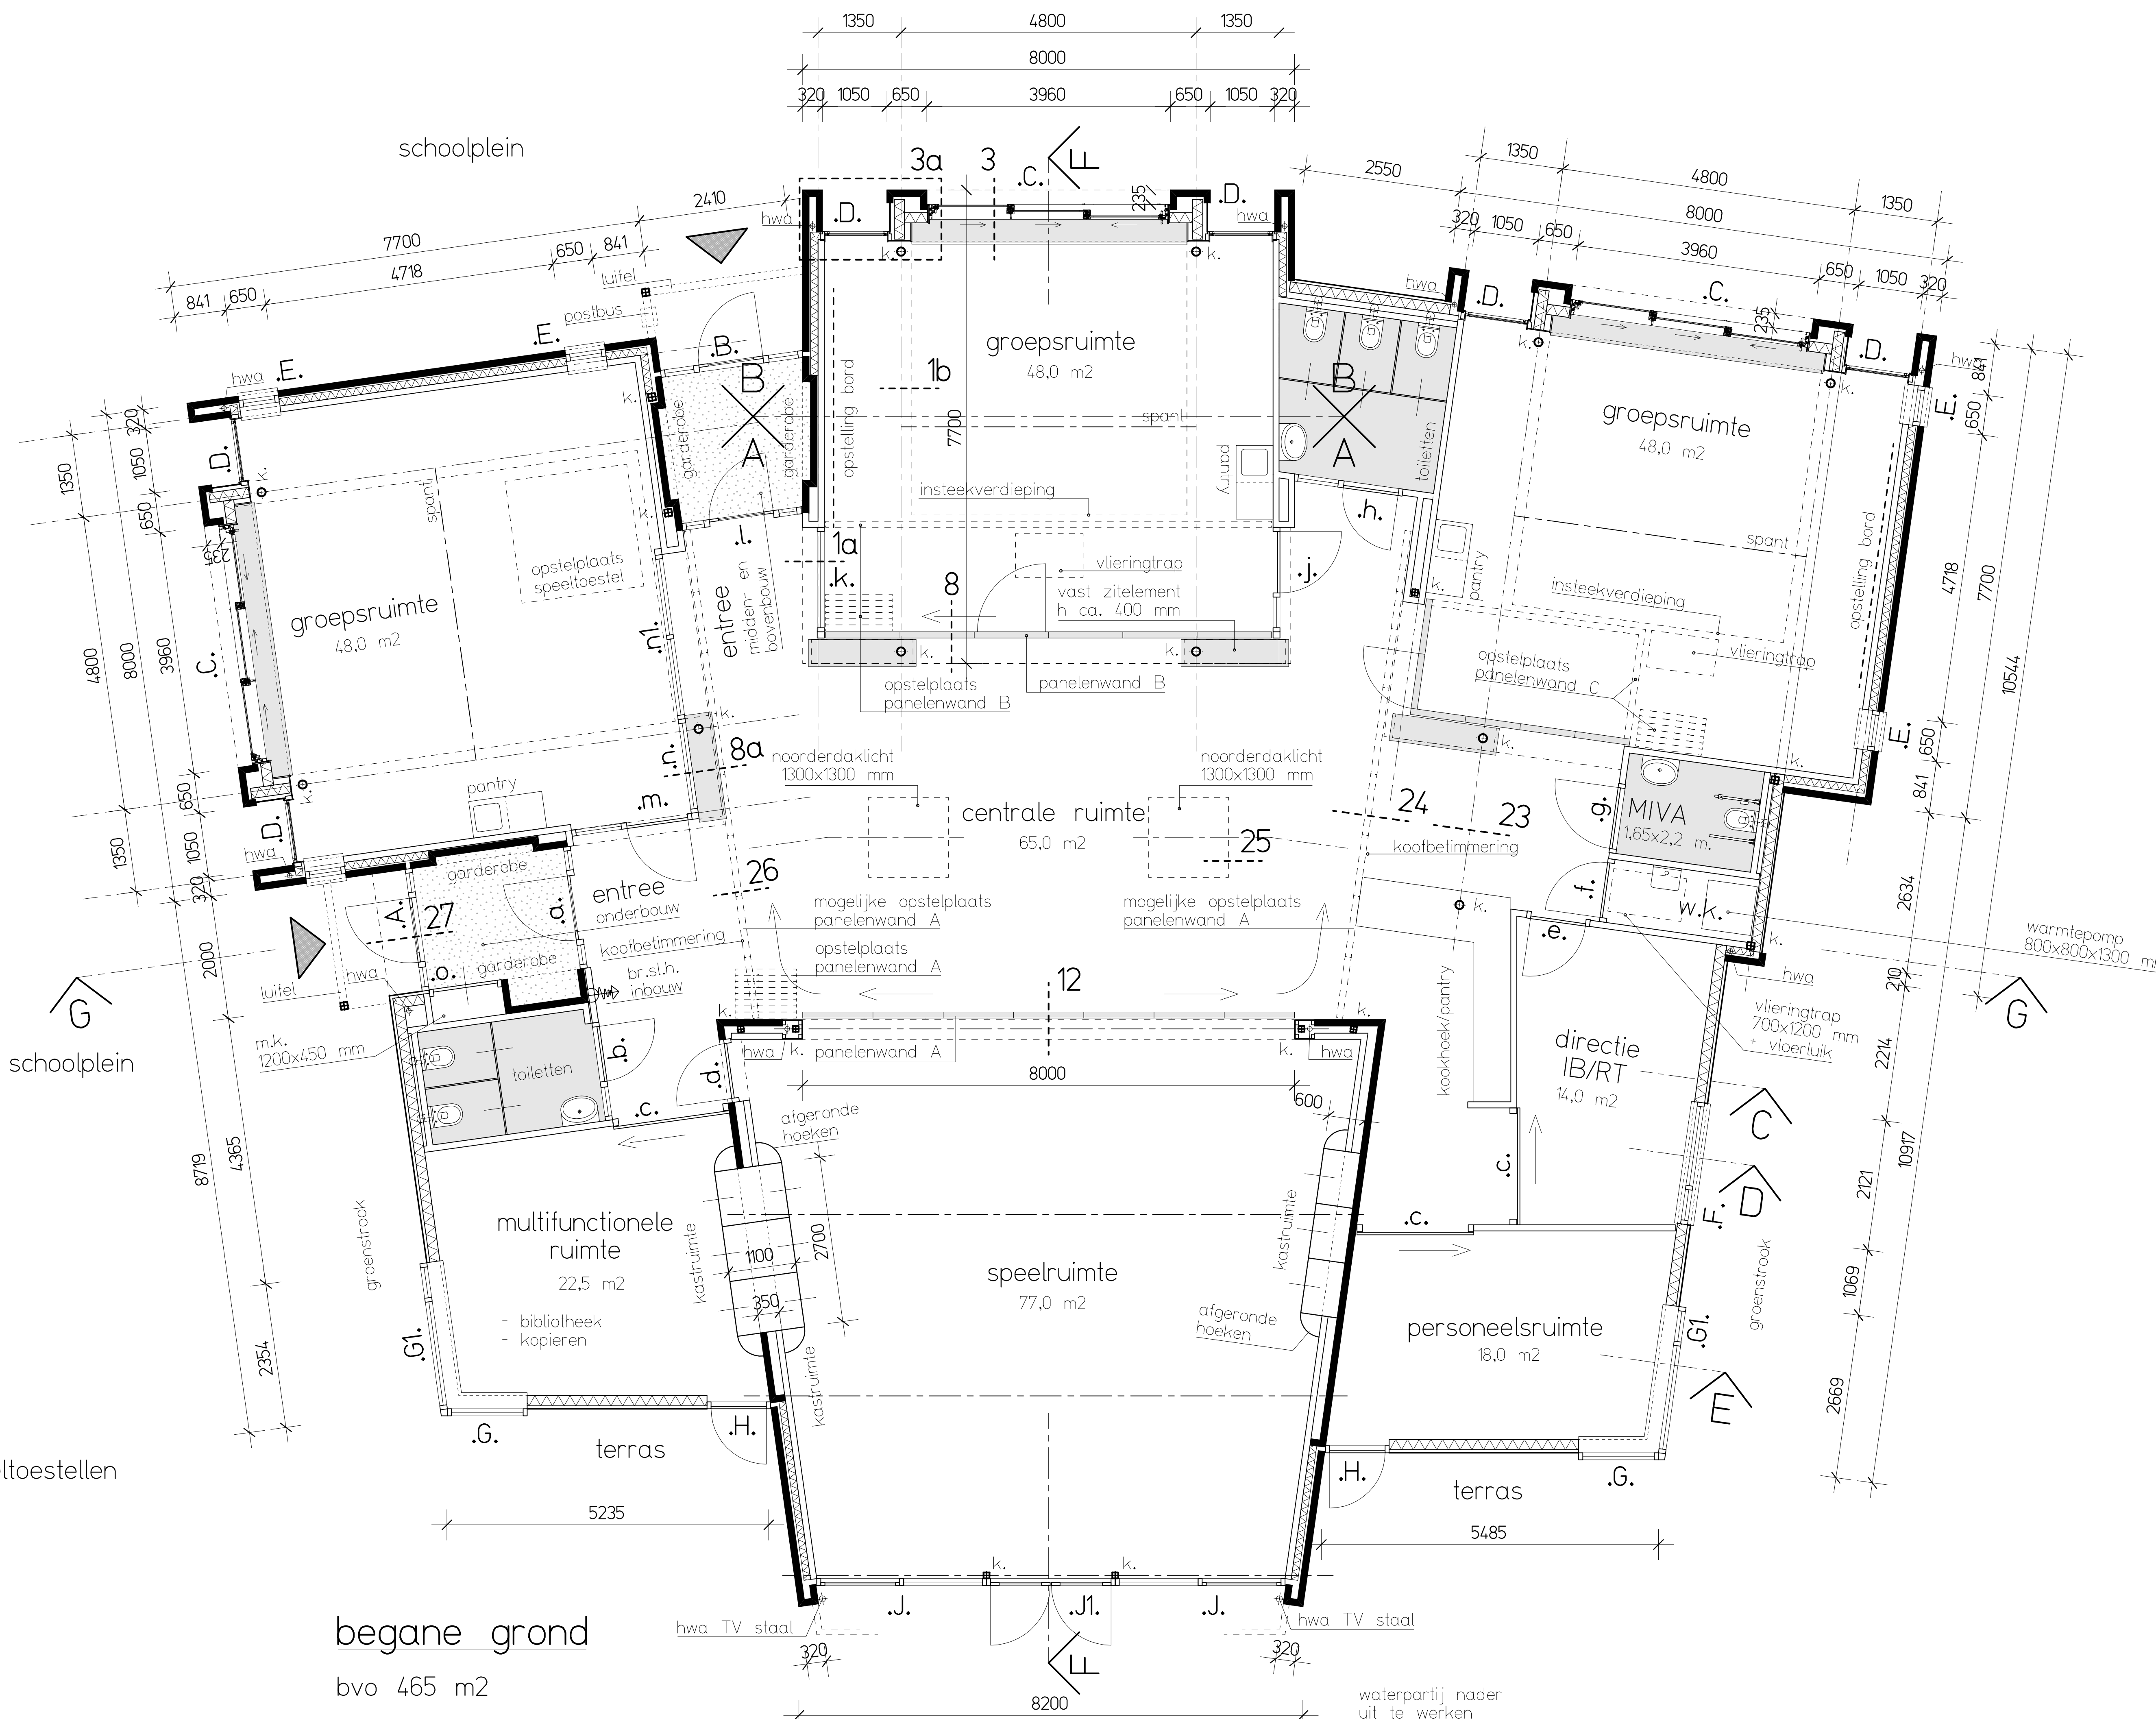

begane grond  
bvo 465 m²

locatie bouwplan : BUREN 31 8761 PB FERWOUDE


plan:	nieuwbouw CBS De Finne Ferwoude	werk no.:	2718
opdr.g.:	CBO Wunseradiet	blad no.:	B-02
onderdeel:	begane grond 1:50	datum:	01-07-2009
		formaat:	60x105 cm.
		school:	1:50
		get.:	pij gez.:pij/bpp
		status:	:definitief

GAG is door Lloyd's ISO 9001 gecertificeerd

**GRUNSTRA**  
ARCHITECTEN  
GROEP BNA

Blijward Postbus 128 8700 AC - Tel. 058-573646 Fax 058-574145  
 Heerenveen Postbus 641 8640 AP - Tel. 059-453424 Fax 059-457420  
 Leeuwarden Postbus 289 8900 BB - Tel. 058-265000 Fax 058-203763



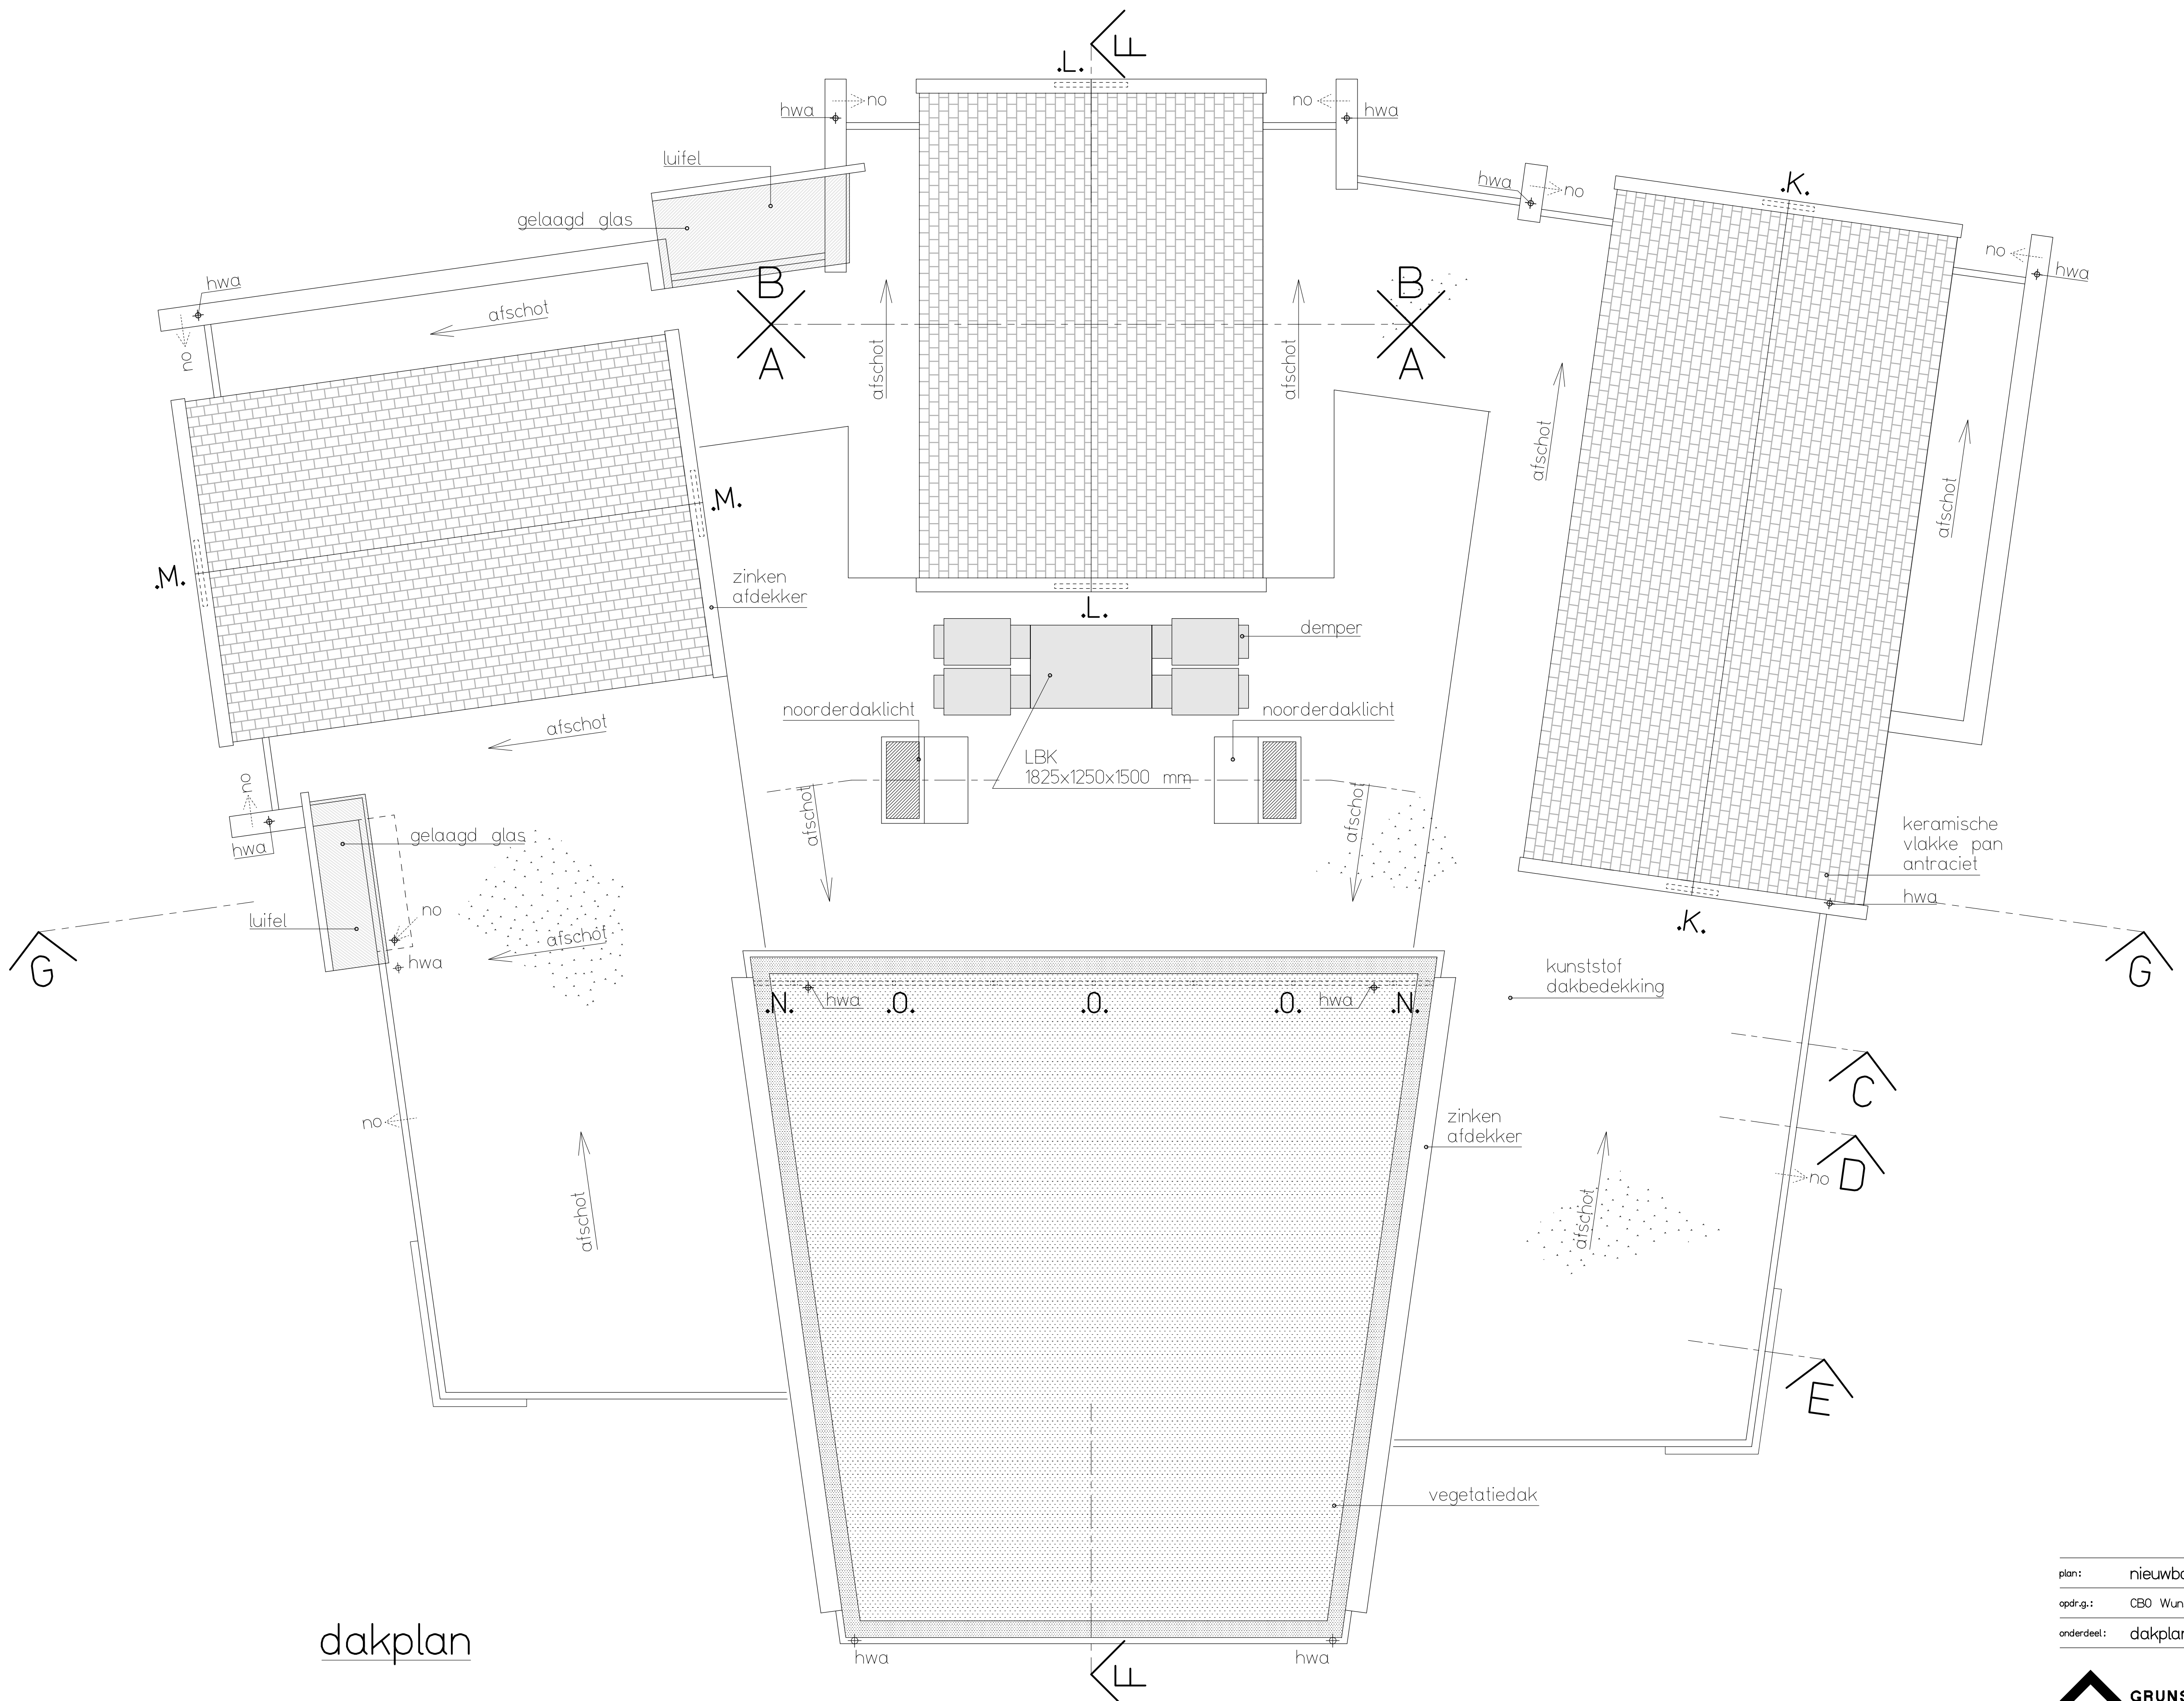


dakplan

plan: nieuwbouw CBS De Finne Ferwoude  
 opdr.g.: CBO Wunseradiel  
 onderdeel: dakplan 1:50

werk no.: 2718  
 blad no.: B-03  
 datum: 01-07-2009  
 formaat: A1  
 schaal: 1:50  
 gel.: pj gez.: pj/pp  
 status: definitief

**GRUNSTRA**  
 ARCHITECTEN  
 GROEP BNA


■ Bolward Postbus 28 8700 AC - Tel. 0518-573646 Fax 0518-57445  
 □ Heerlveen Postbus 641 8440 AP - Tel. 0510-653424 Fax 0510-62420  
 □ Leeuwarden Postbus 289 8901 BB - Tel. 058-285060 Fax 058-203763

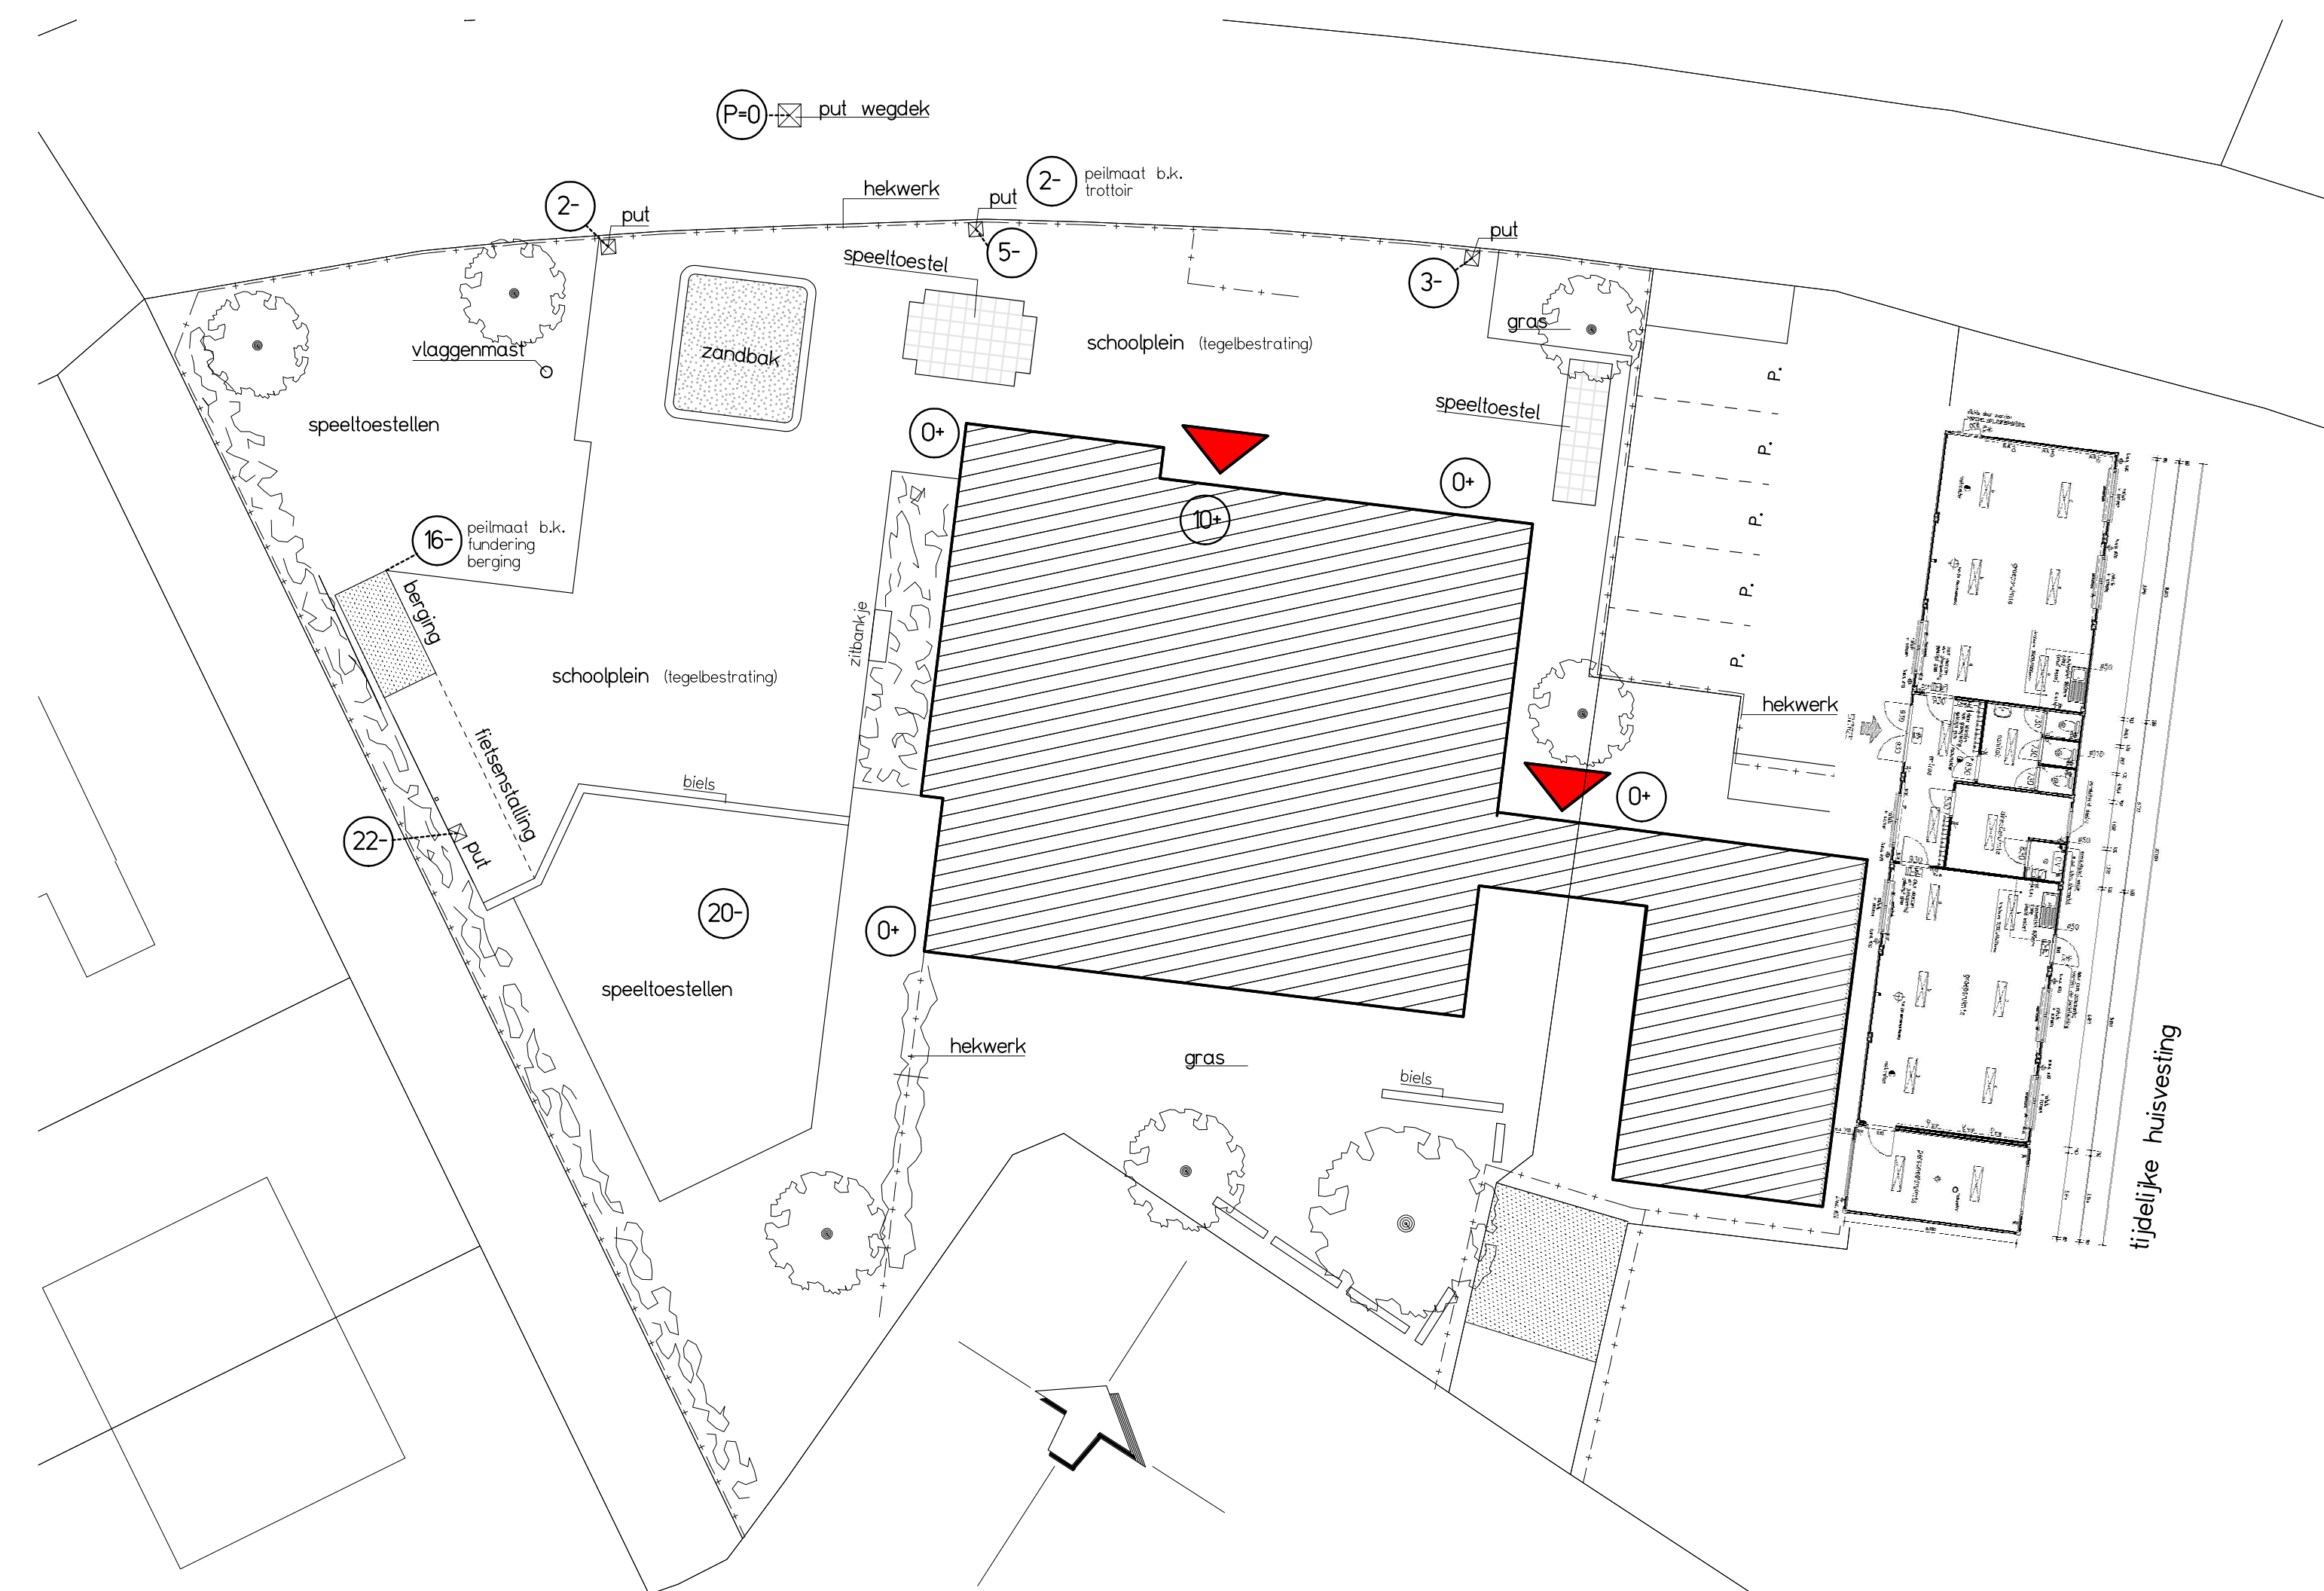

**terreininrichting bestaand + tijdelijke huisvesting**

terreinoppervlak 1932 m<sup>2</sup>      10- peilmaat in cm. t.o.v.  
 huidige bebouwing 460 m<sup>2</sup>      put in weg

tegelbestrating schoolplein ca. 500 m<sup>2</sup>

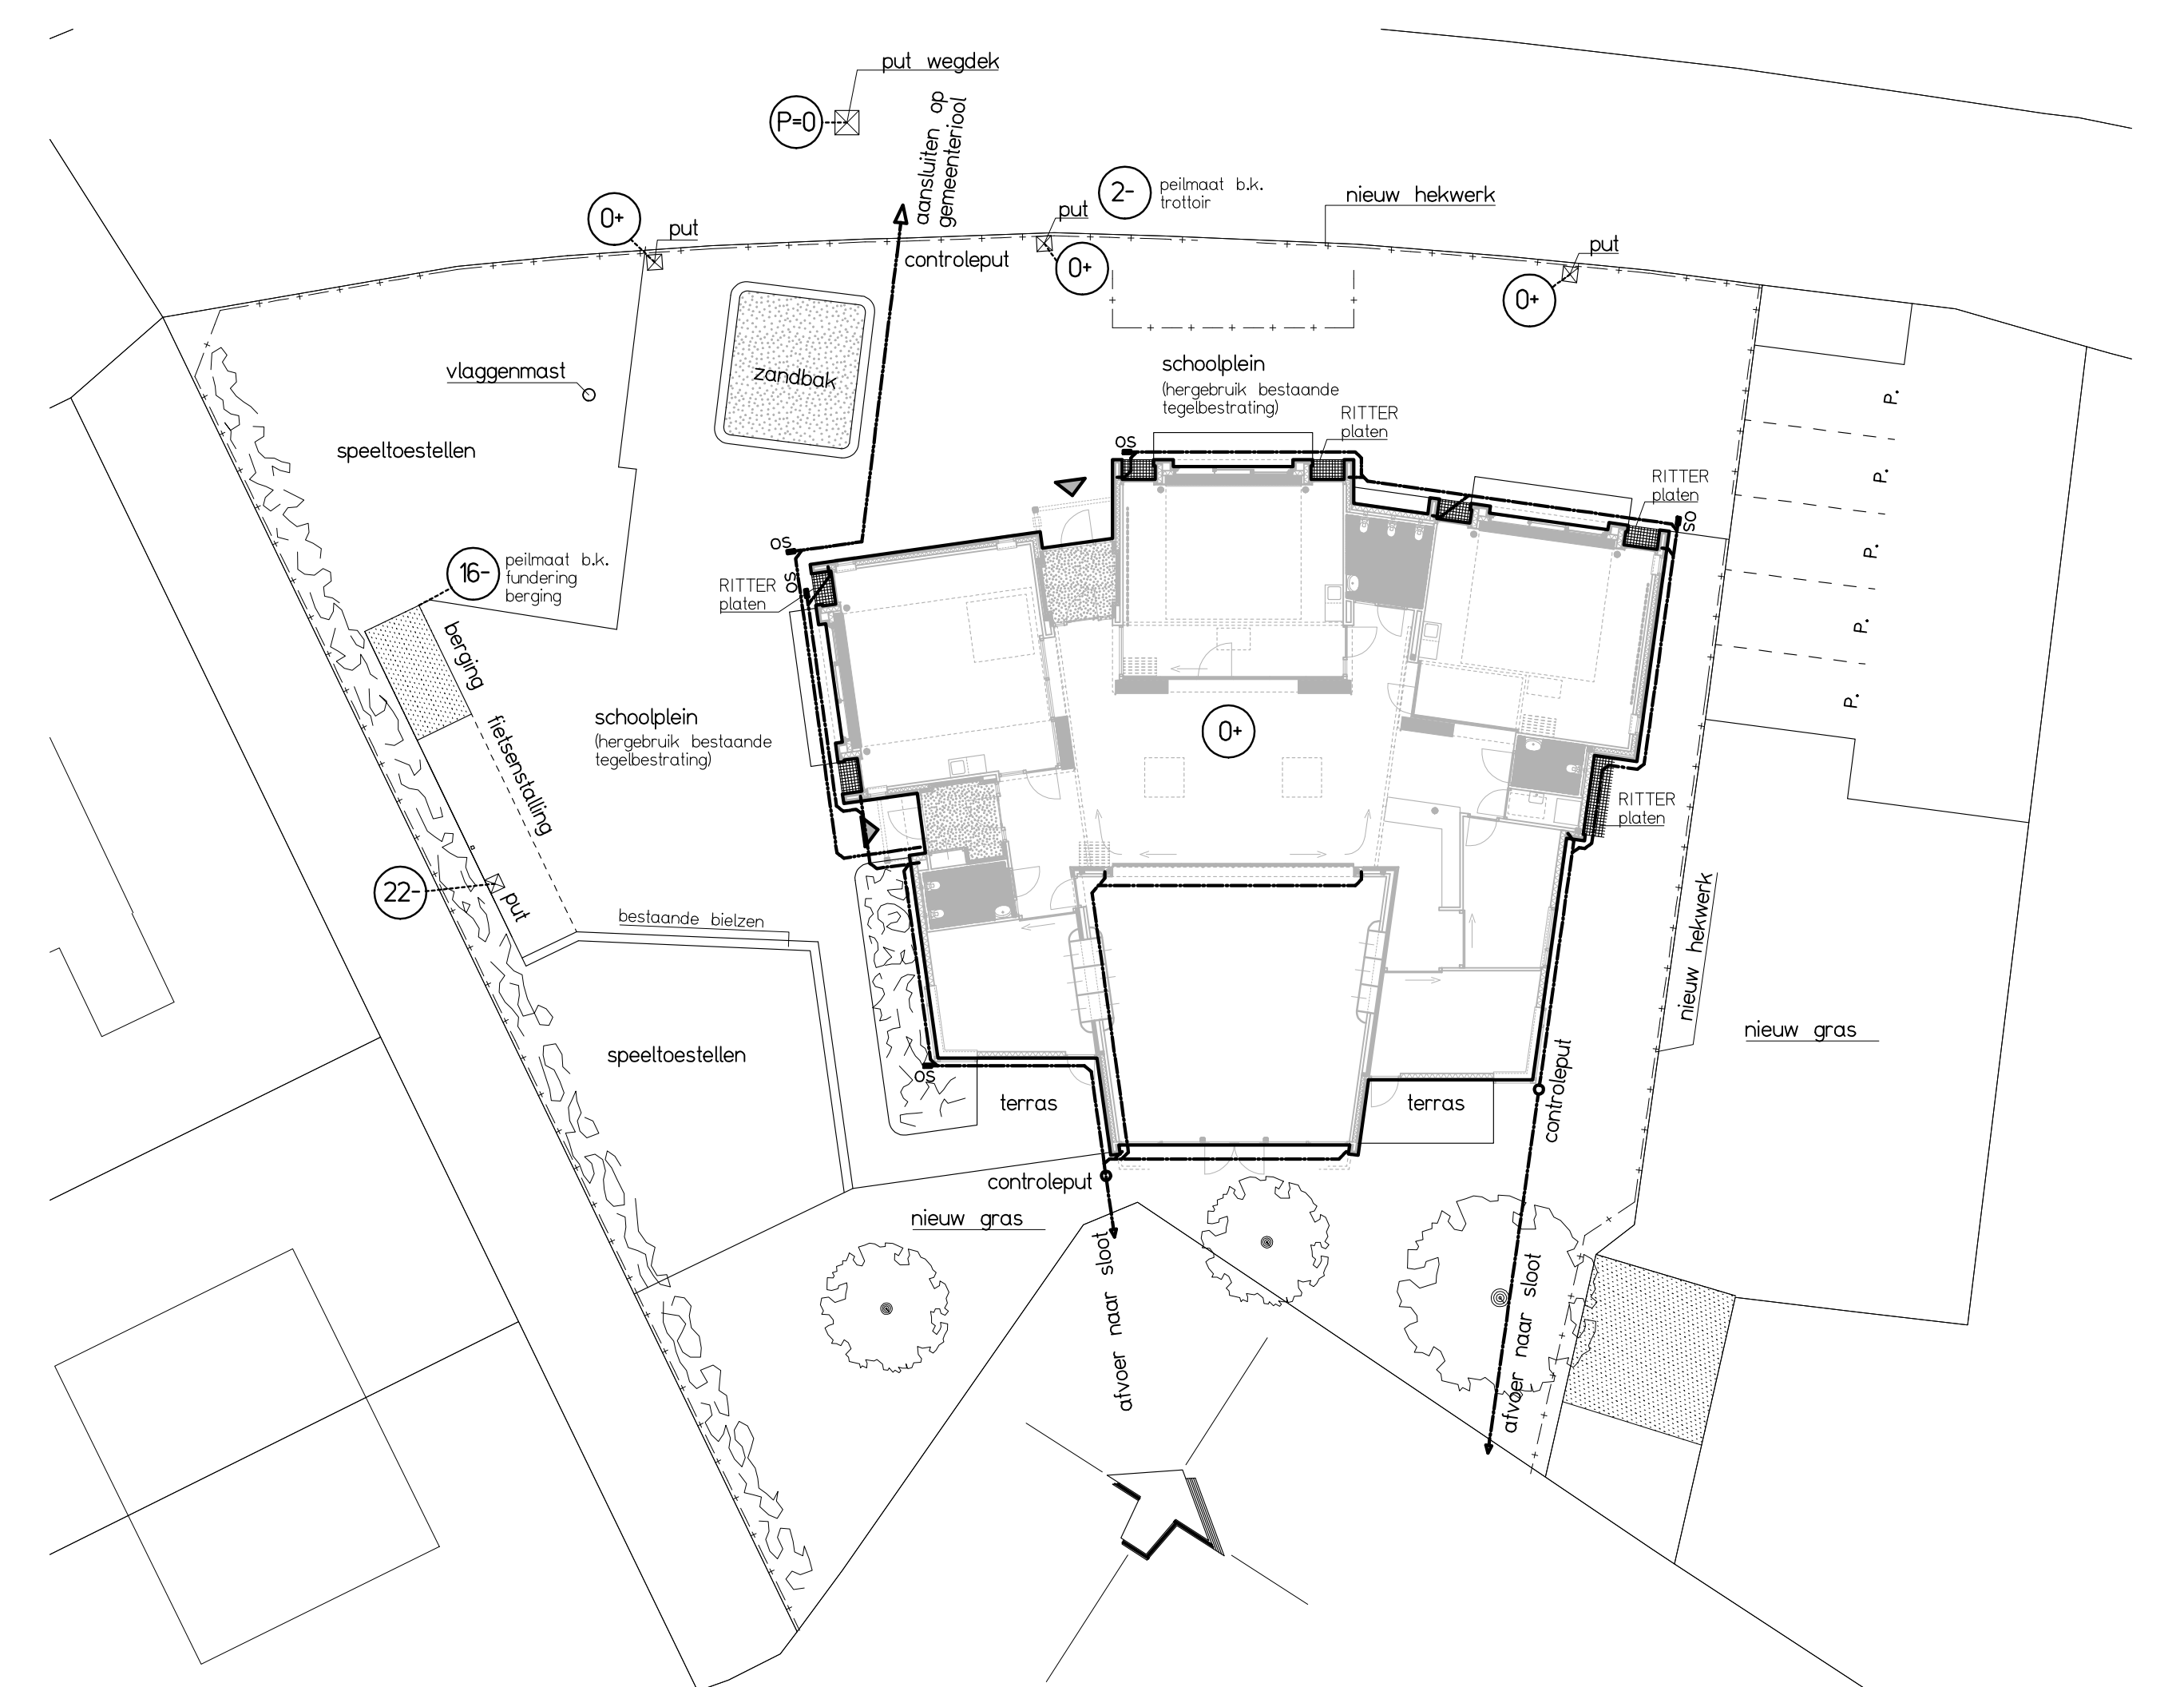

**terreininrichting nieuw**

terreinoppervlak 1932 m<sup>2</sup>      10- peilmaat in cm. t.o.v.  
 nieuwe bebouwing 460 m<sup>2</sup>      put in weg

hergebruik tegelbestrating schoolplein,  
 looppaden en terrassen ca. 490 m<sup>2</sup>

A. toegevoegd tijdelijke huisvesting

plan:      nieuwbouw CBS De Finne Ferwoude      werk no.: 2718  
 opdr.g.:      CBO Wunseradiel      blad no.: B-09 A  
 onderdeel:      terreinplan + tijdelijke huisvesting

datum :01-07-2009  
 formaat :A1  
 schaal :1:200  
 gez.:pj gez.:pj/pp  
 status :definitief



GAG is door Lloyd's ISO 9001 gecertificeerd  
 ✉ Hilward Postbus 28 8700 AC - Tel. 0518-573646 Fax 0518-571448  
 ☐ Heererveen Postbus 641 8440 AP - Tel. 0510-653424 Fax 0510-624200  
 ☐ Leeuwarden Postbus 289 8901 BB - Tel. 058-285050 Fax 058-233763