


02

OVERZICHT

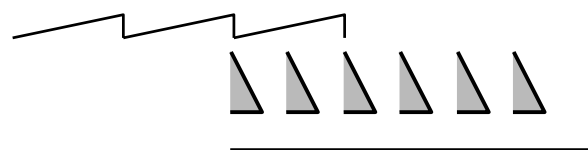

DO-SI

situatie

DO-PL

plattegronden


DO-DS

doorsneden

DO-GE

gevels

02

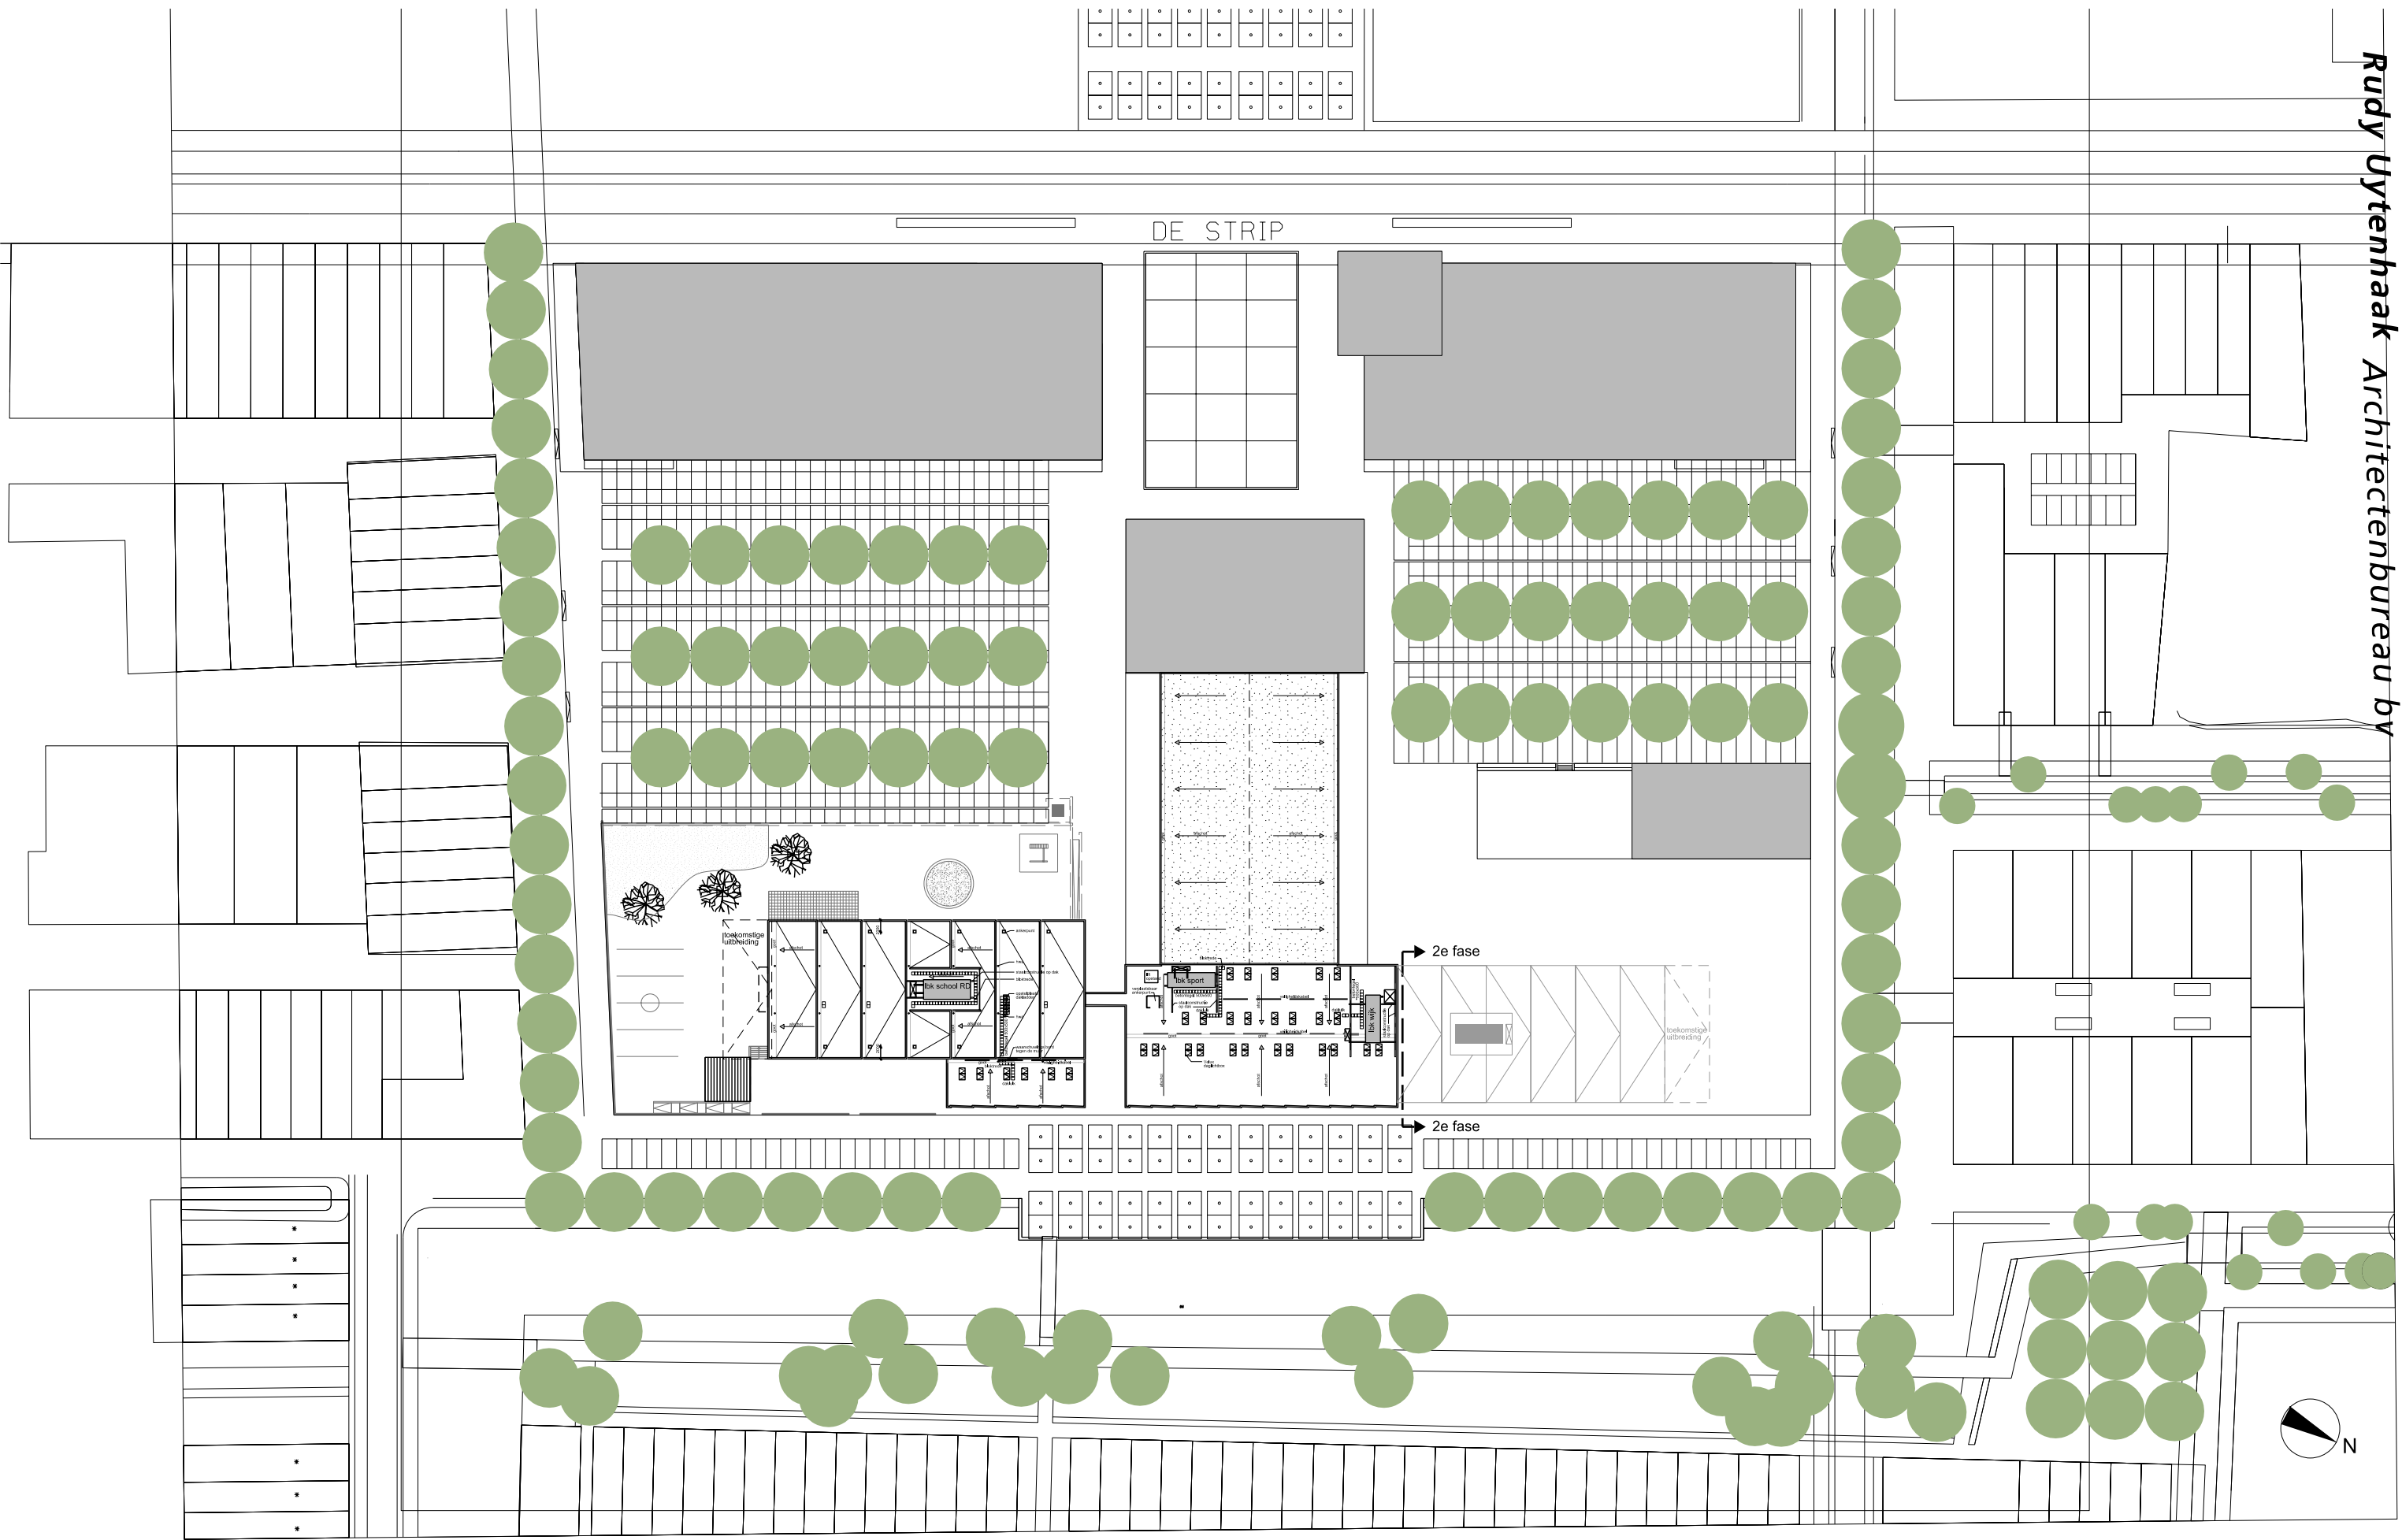

Project

A910 Hoorn MFA

Schaal

1:1000

Formaat

A3

Fase

DO

Datum

01-04-2010


Onderwerp

situatie

Tekeningnummer

DO-SI

- school Roald Dahl
- psz 1
- school Socrates
- psz 2
- bso
- bsb
- sporthal
- wijkcentrum
- techniek

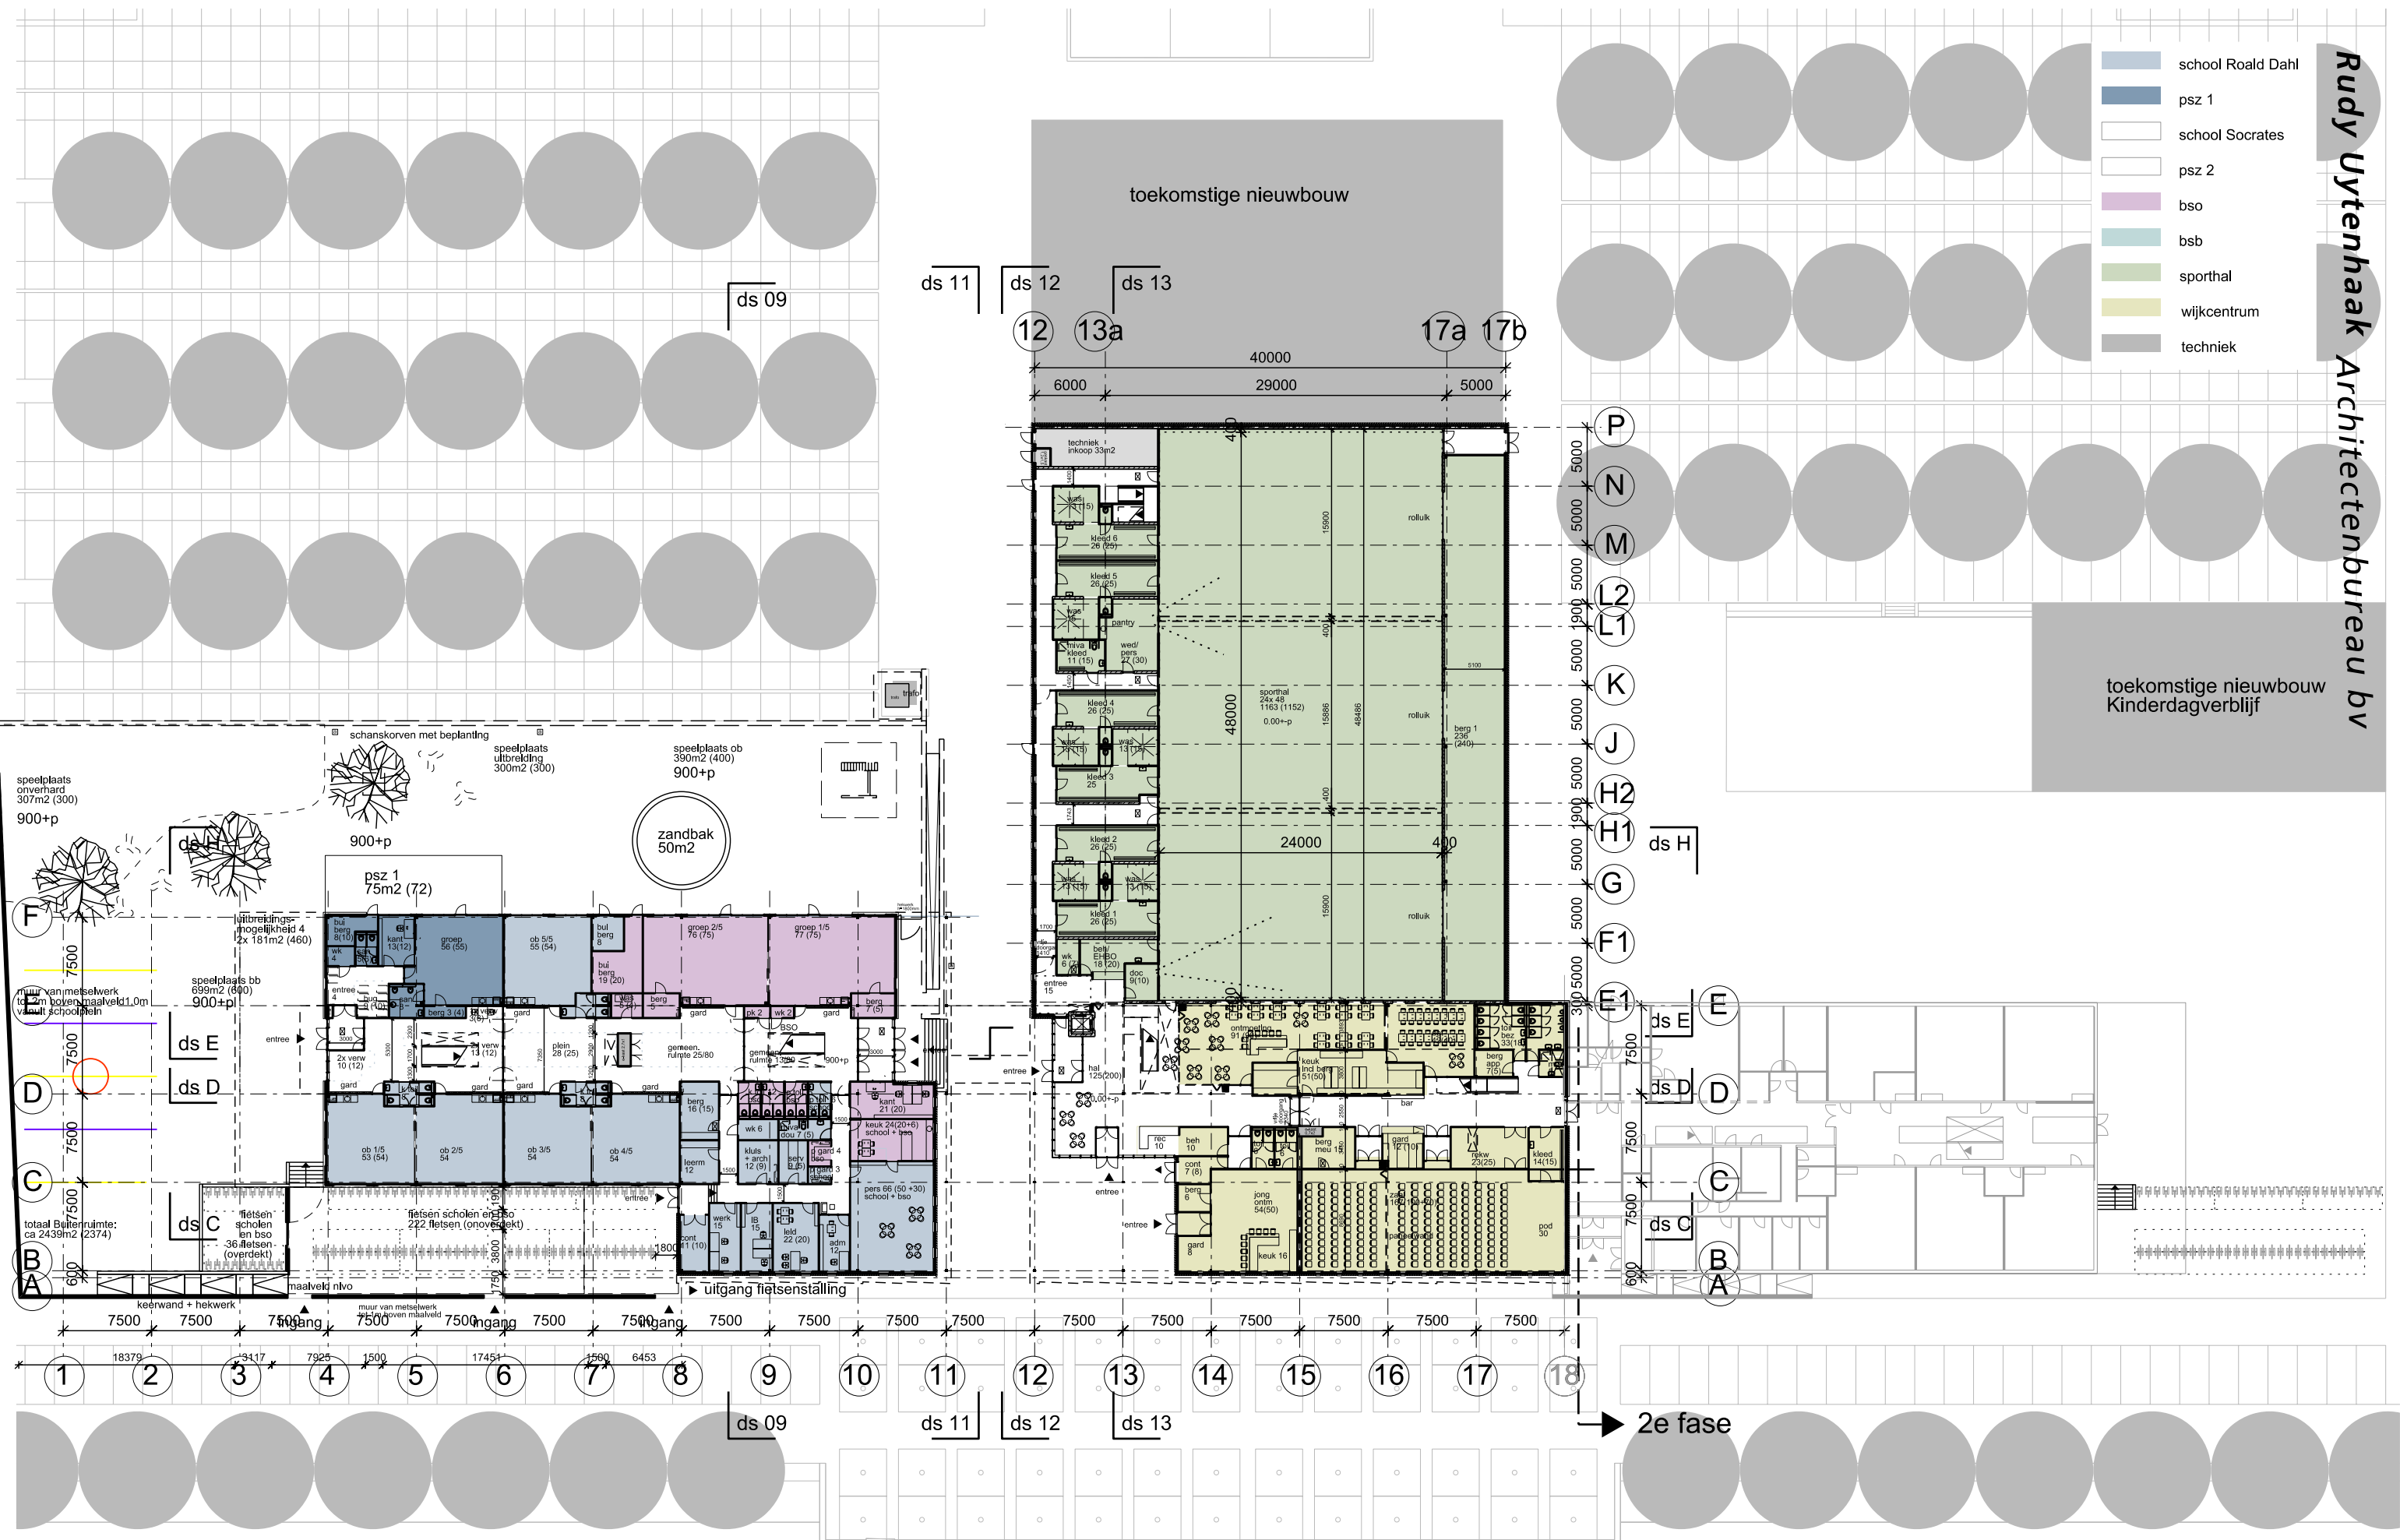

Project
A910 MFA Hoorn

Schaal
1:500

Formaat
A3

Fase
DO


Datum
01-04-2010

Onderwerp
begane grond

Tekeningnummer
DO-PL00



- school Roald Dahl
- psz 1
- school Socrates
- psz 2
- bso
- bsb
- sporthal
- wijkcentrum
- techniek

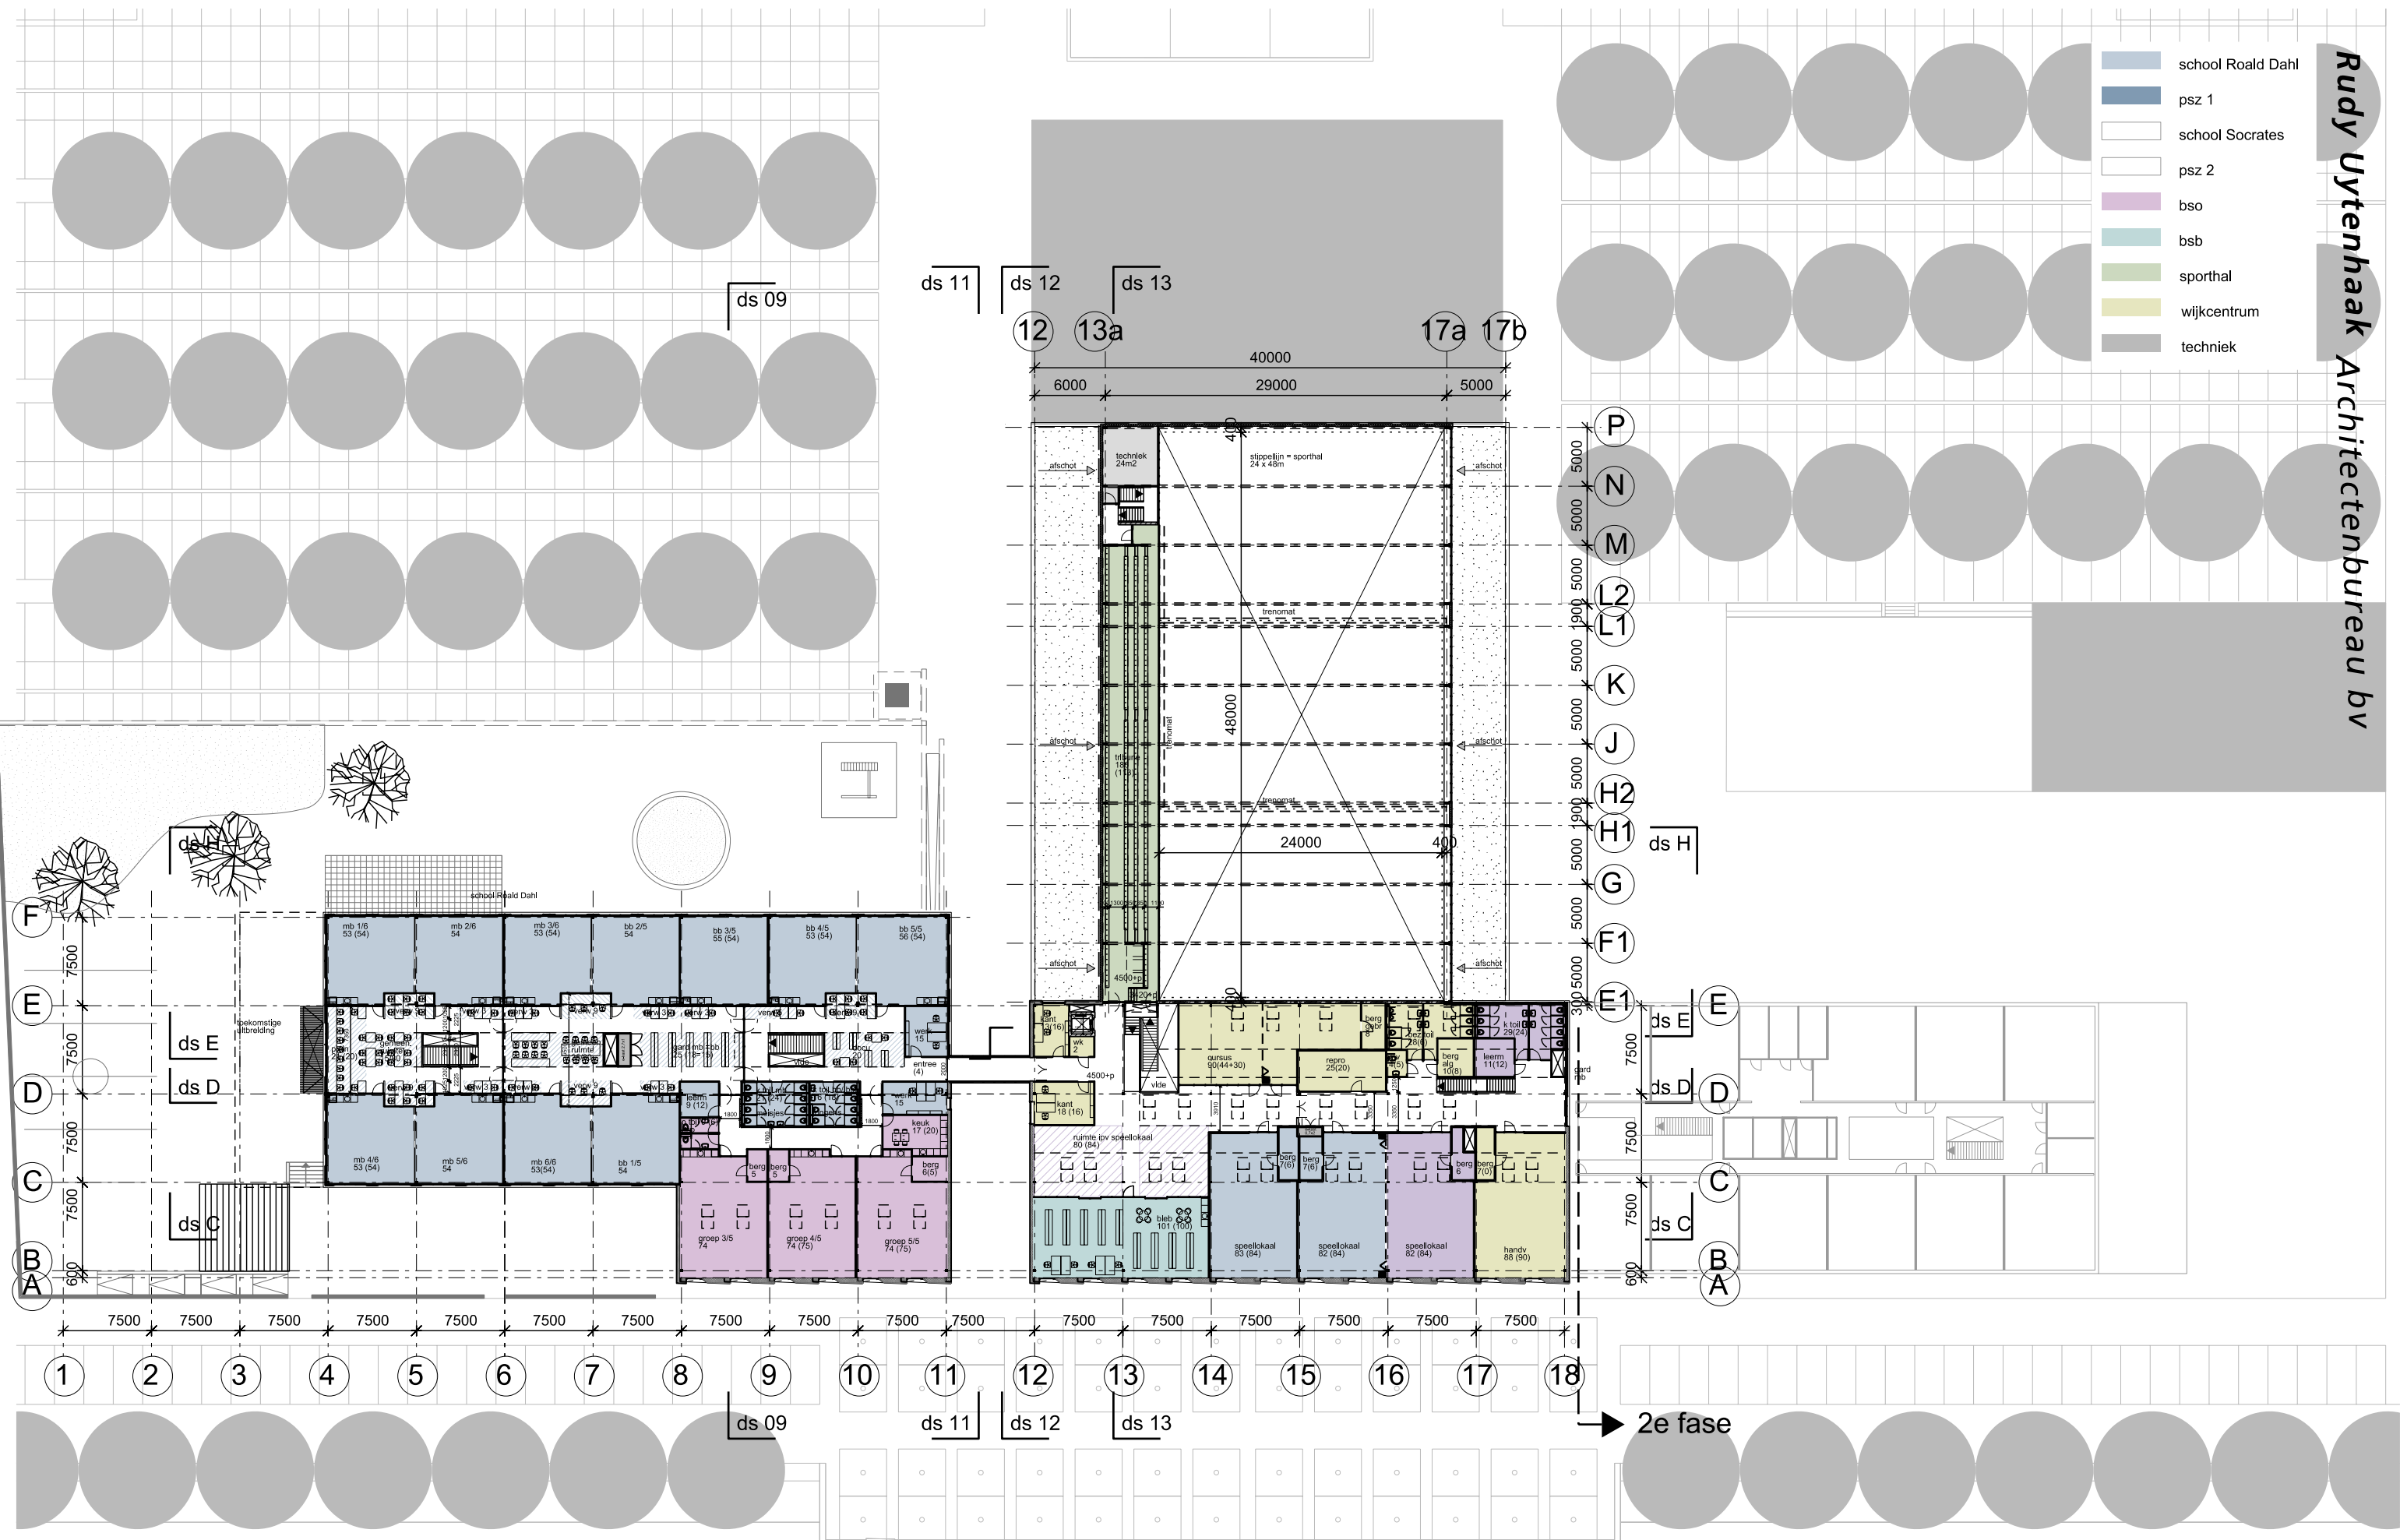

Project
A910 MFA Hoorn

Schaal
1:500

Formaat
A3

Fase
DO


Datum
01-04-2010

Onderwerp
1e verdieping

Tekeningnummer
DO-PL01



- school Roald Dahl
- psz 1
- school Socrates
- psz 2
- bso
- bsb
- sporthal
- wijkcentrum
- techniek

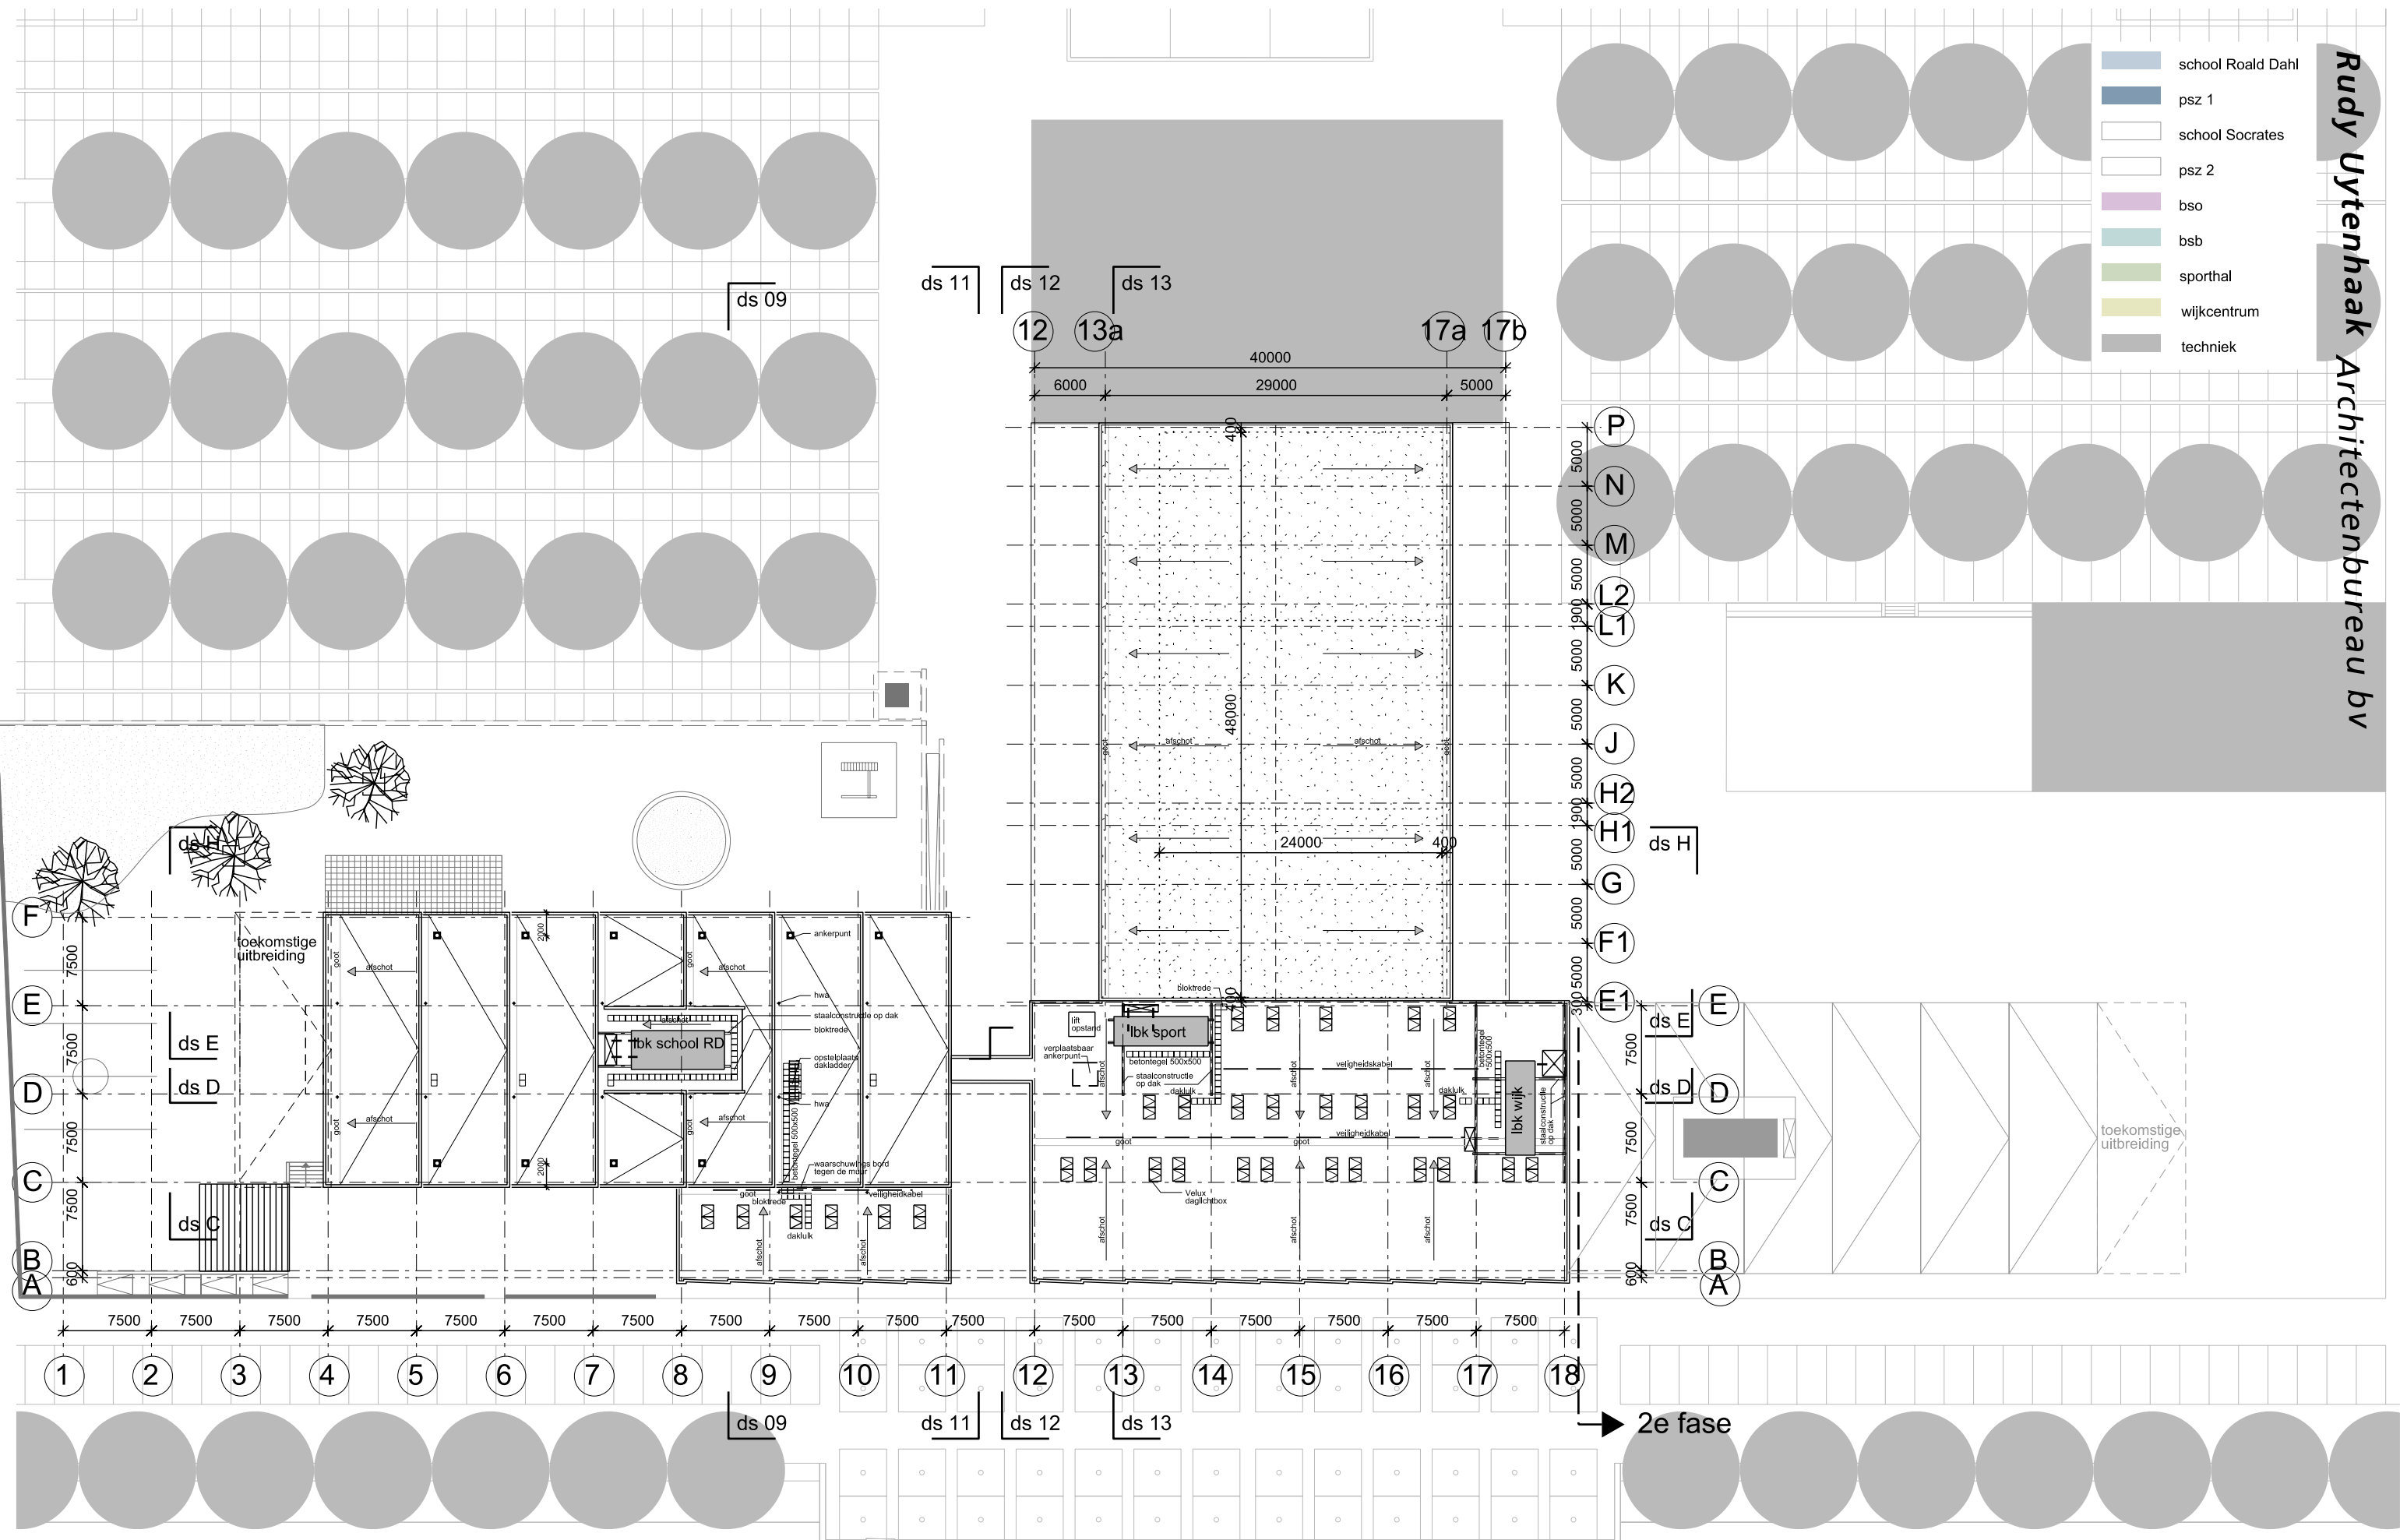

Project
A910 MFA Hoorn

Schaal
1:500

Formaat
A3


Fase
DO

Datum
01-04-2010

Onderwerp
dakaanzicht

Tekeningnummer
DO-PL02



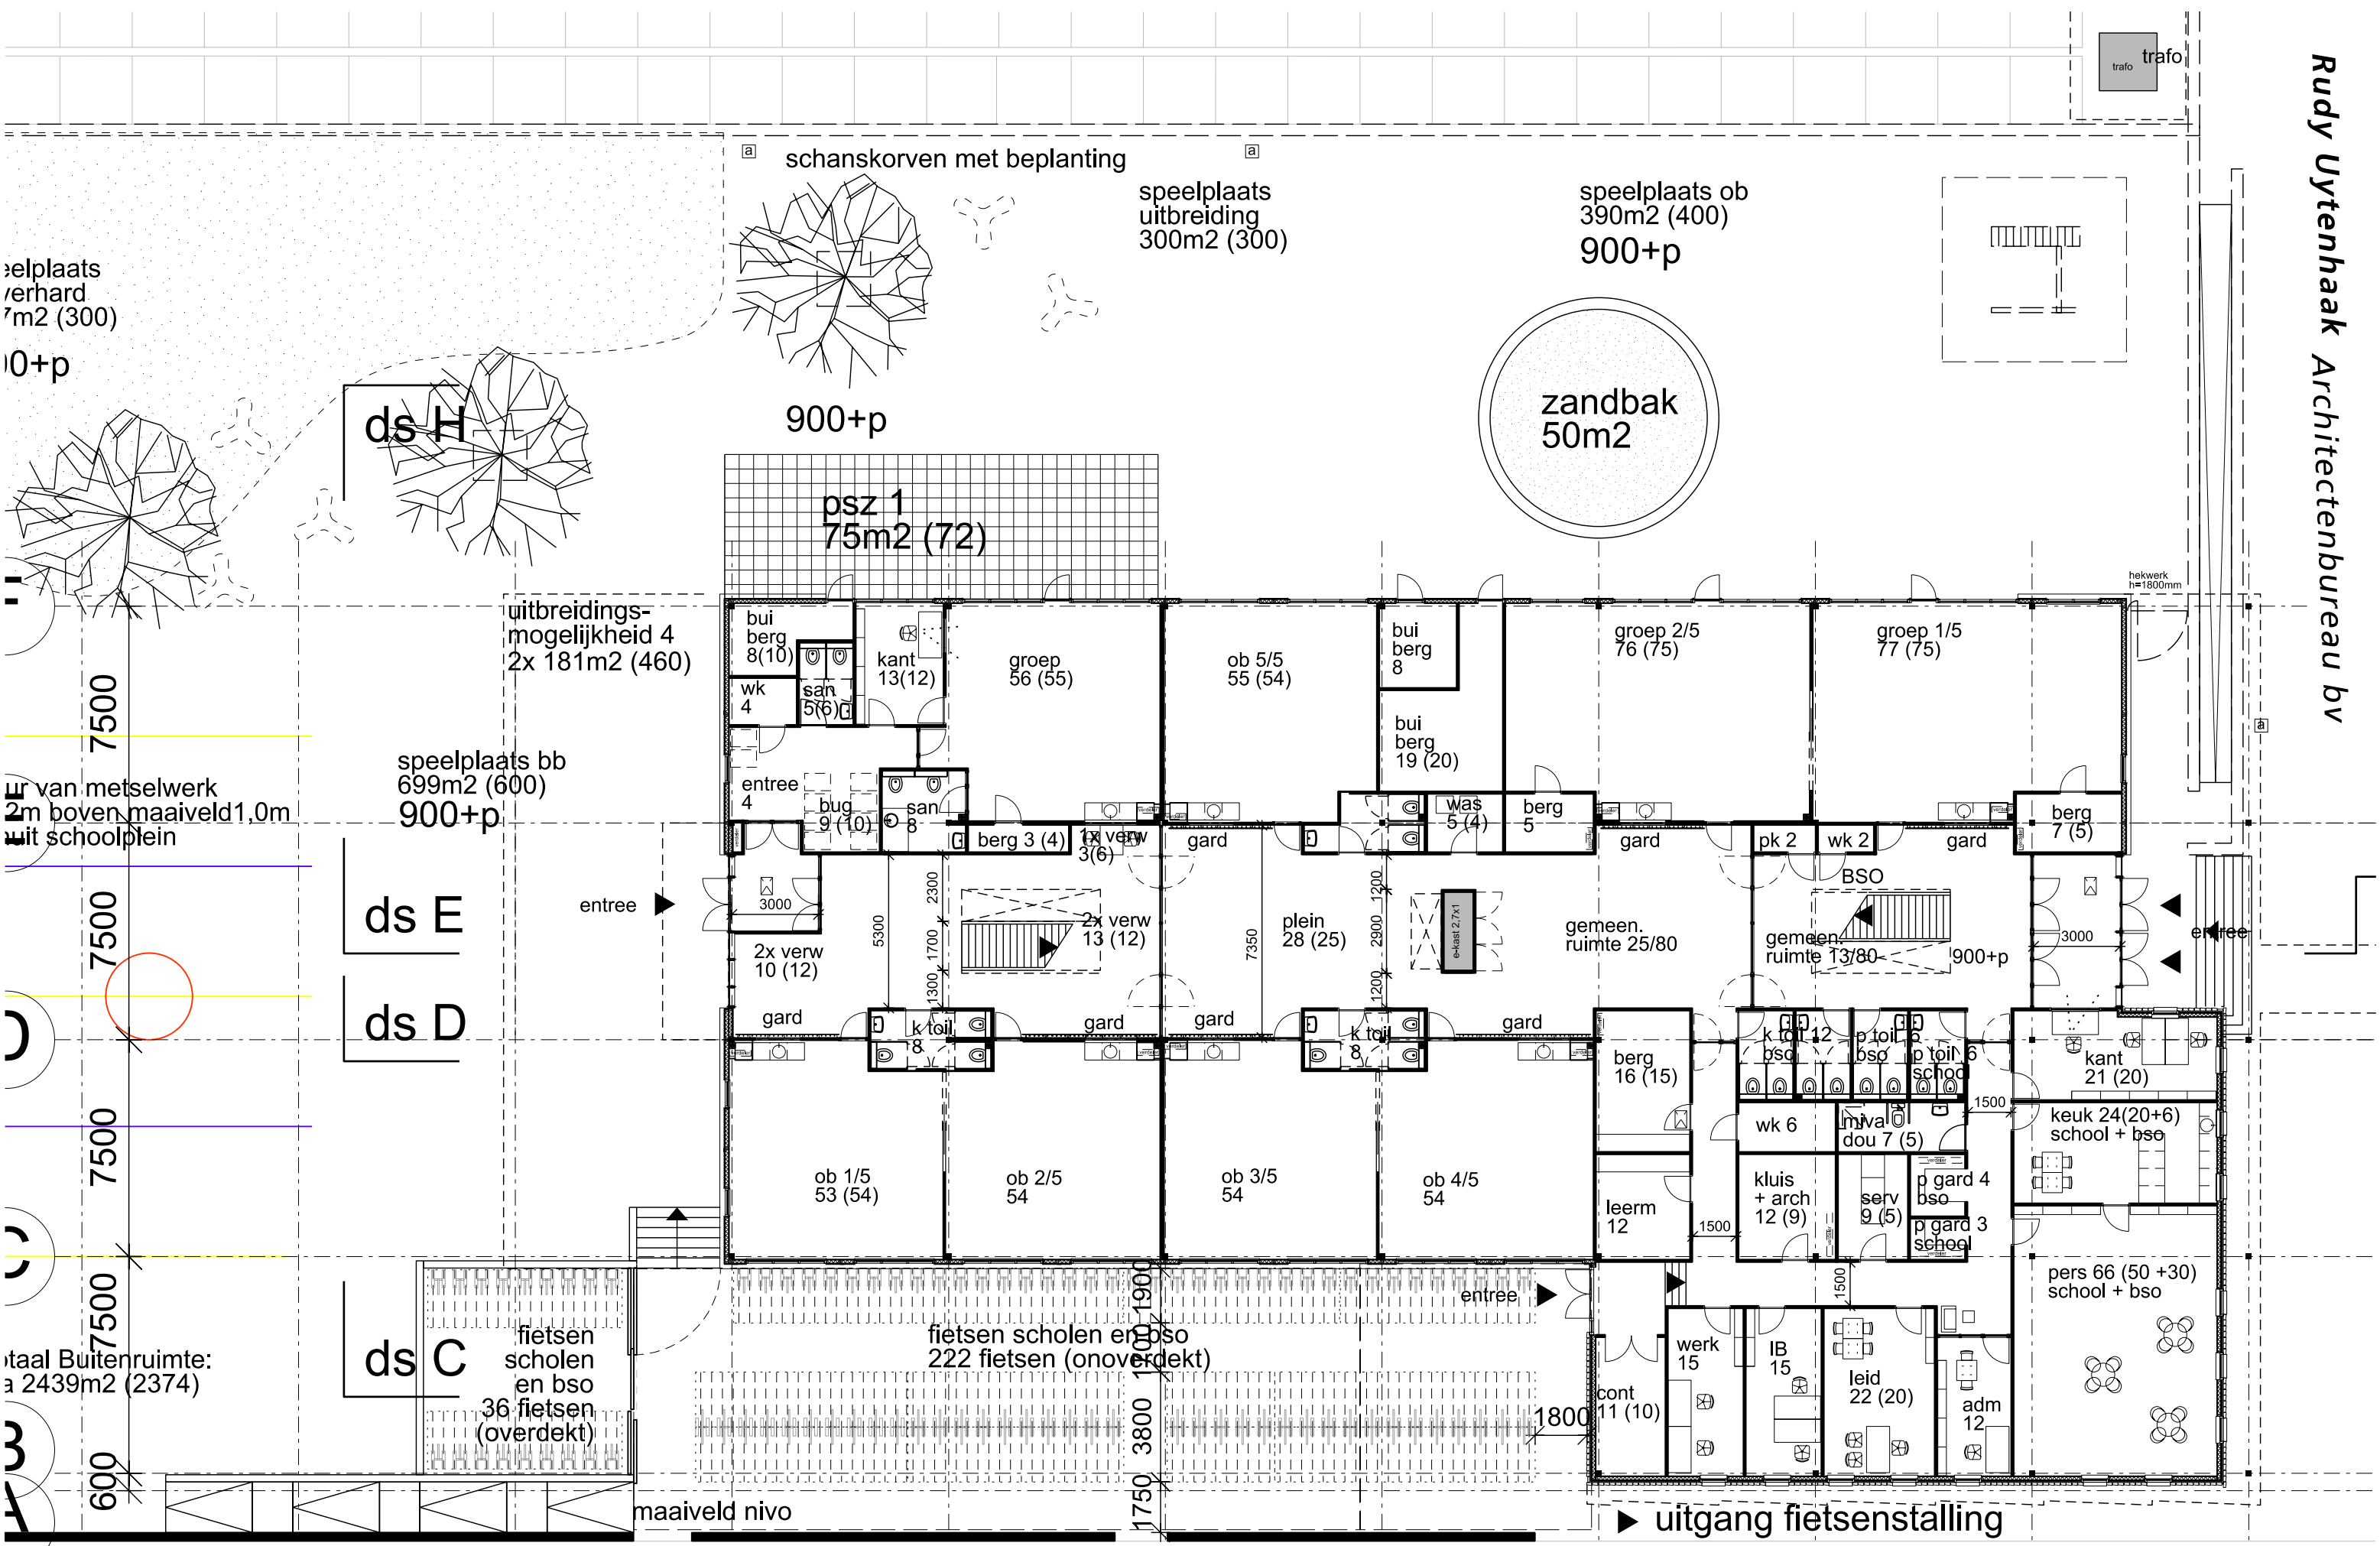

speelplaats
verhard
7m2 (300)
10+p

ds H

schanskorven met beplanting
speelplaats
uitbreiding
300m2 (300)

speelplaats ob
390m2 (400)
900+p

zandbak
50m2

psz 1
75m2 (72)

7500

muur van metselwerk
2m boven maaiveld 1,0m
uit schoolplein

speelplaats bb
699m2 (600)
900+p

ds E

ds D

7500

oppervlakte Buitenruimte:
2439m2 (2374)

ds C

fietsen
scholen
en bso
36 fietsen
(overdekt)

fietsen scholen en bso
222 fietsen (onoverdekt)

600


keerwand + hekwerk

muur van metselwerk




▶ uitgang fietsenstalling

Project	Schaal	Formaat	Fase	Datum	Onderwerp	Tekeningnummer
A910 MFA Hoorn	1:200	A3	DO	01-04-2010	begane grond school	DO-PL00-school



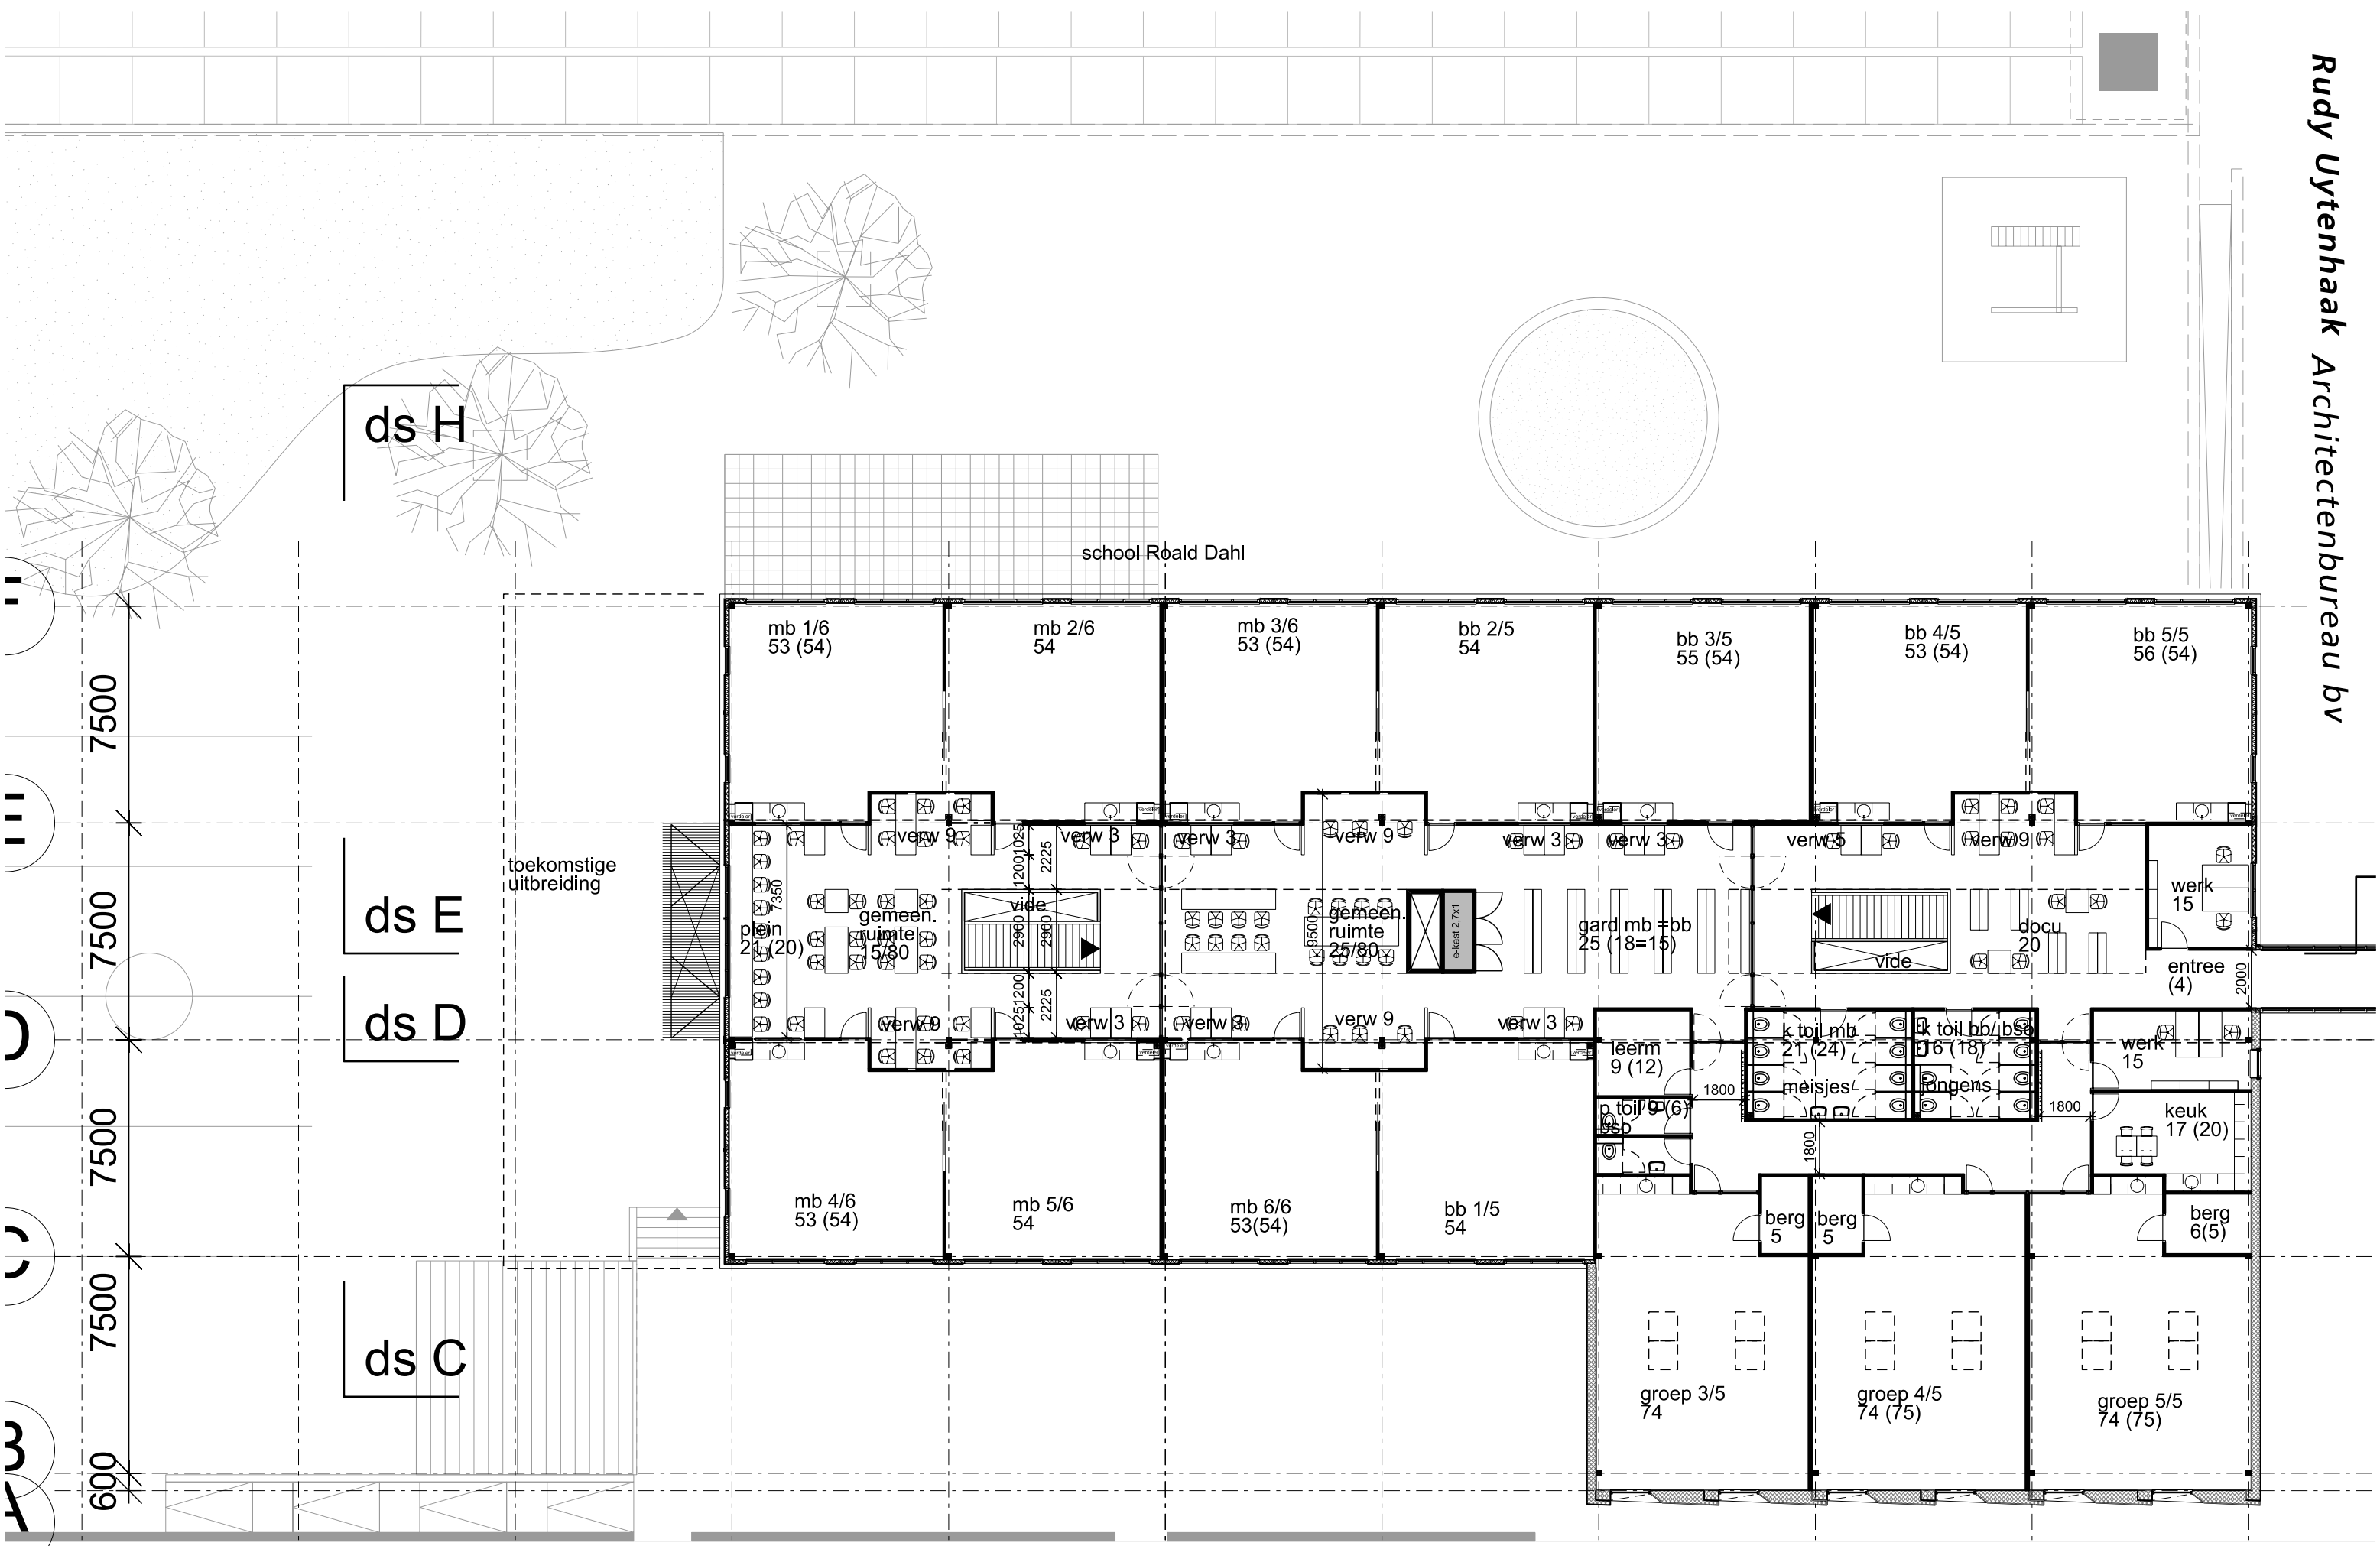

Project	Schaal	Formaat	Fase	Datum	Onderwerp	Tekeningnummer
A910 MFA Hoorn	1:200	A3	DO	01-04-2010	1e verdieping school	DO-PL01-school

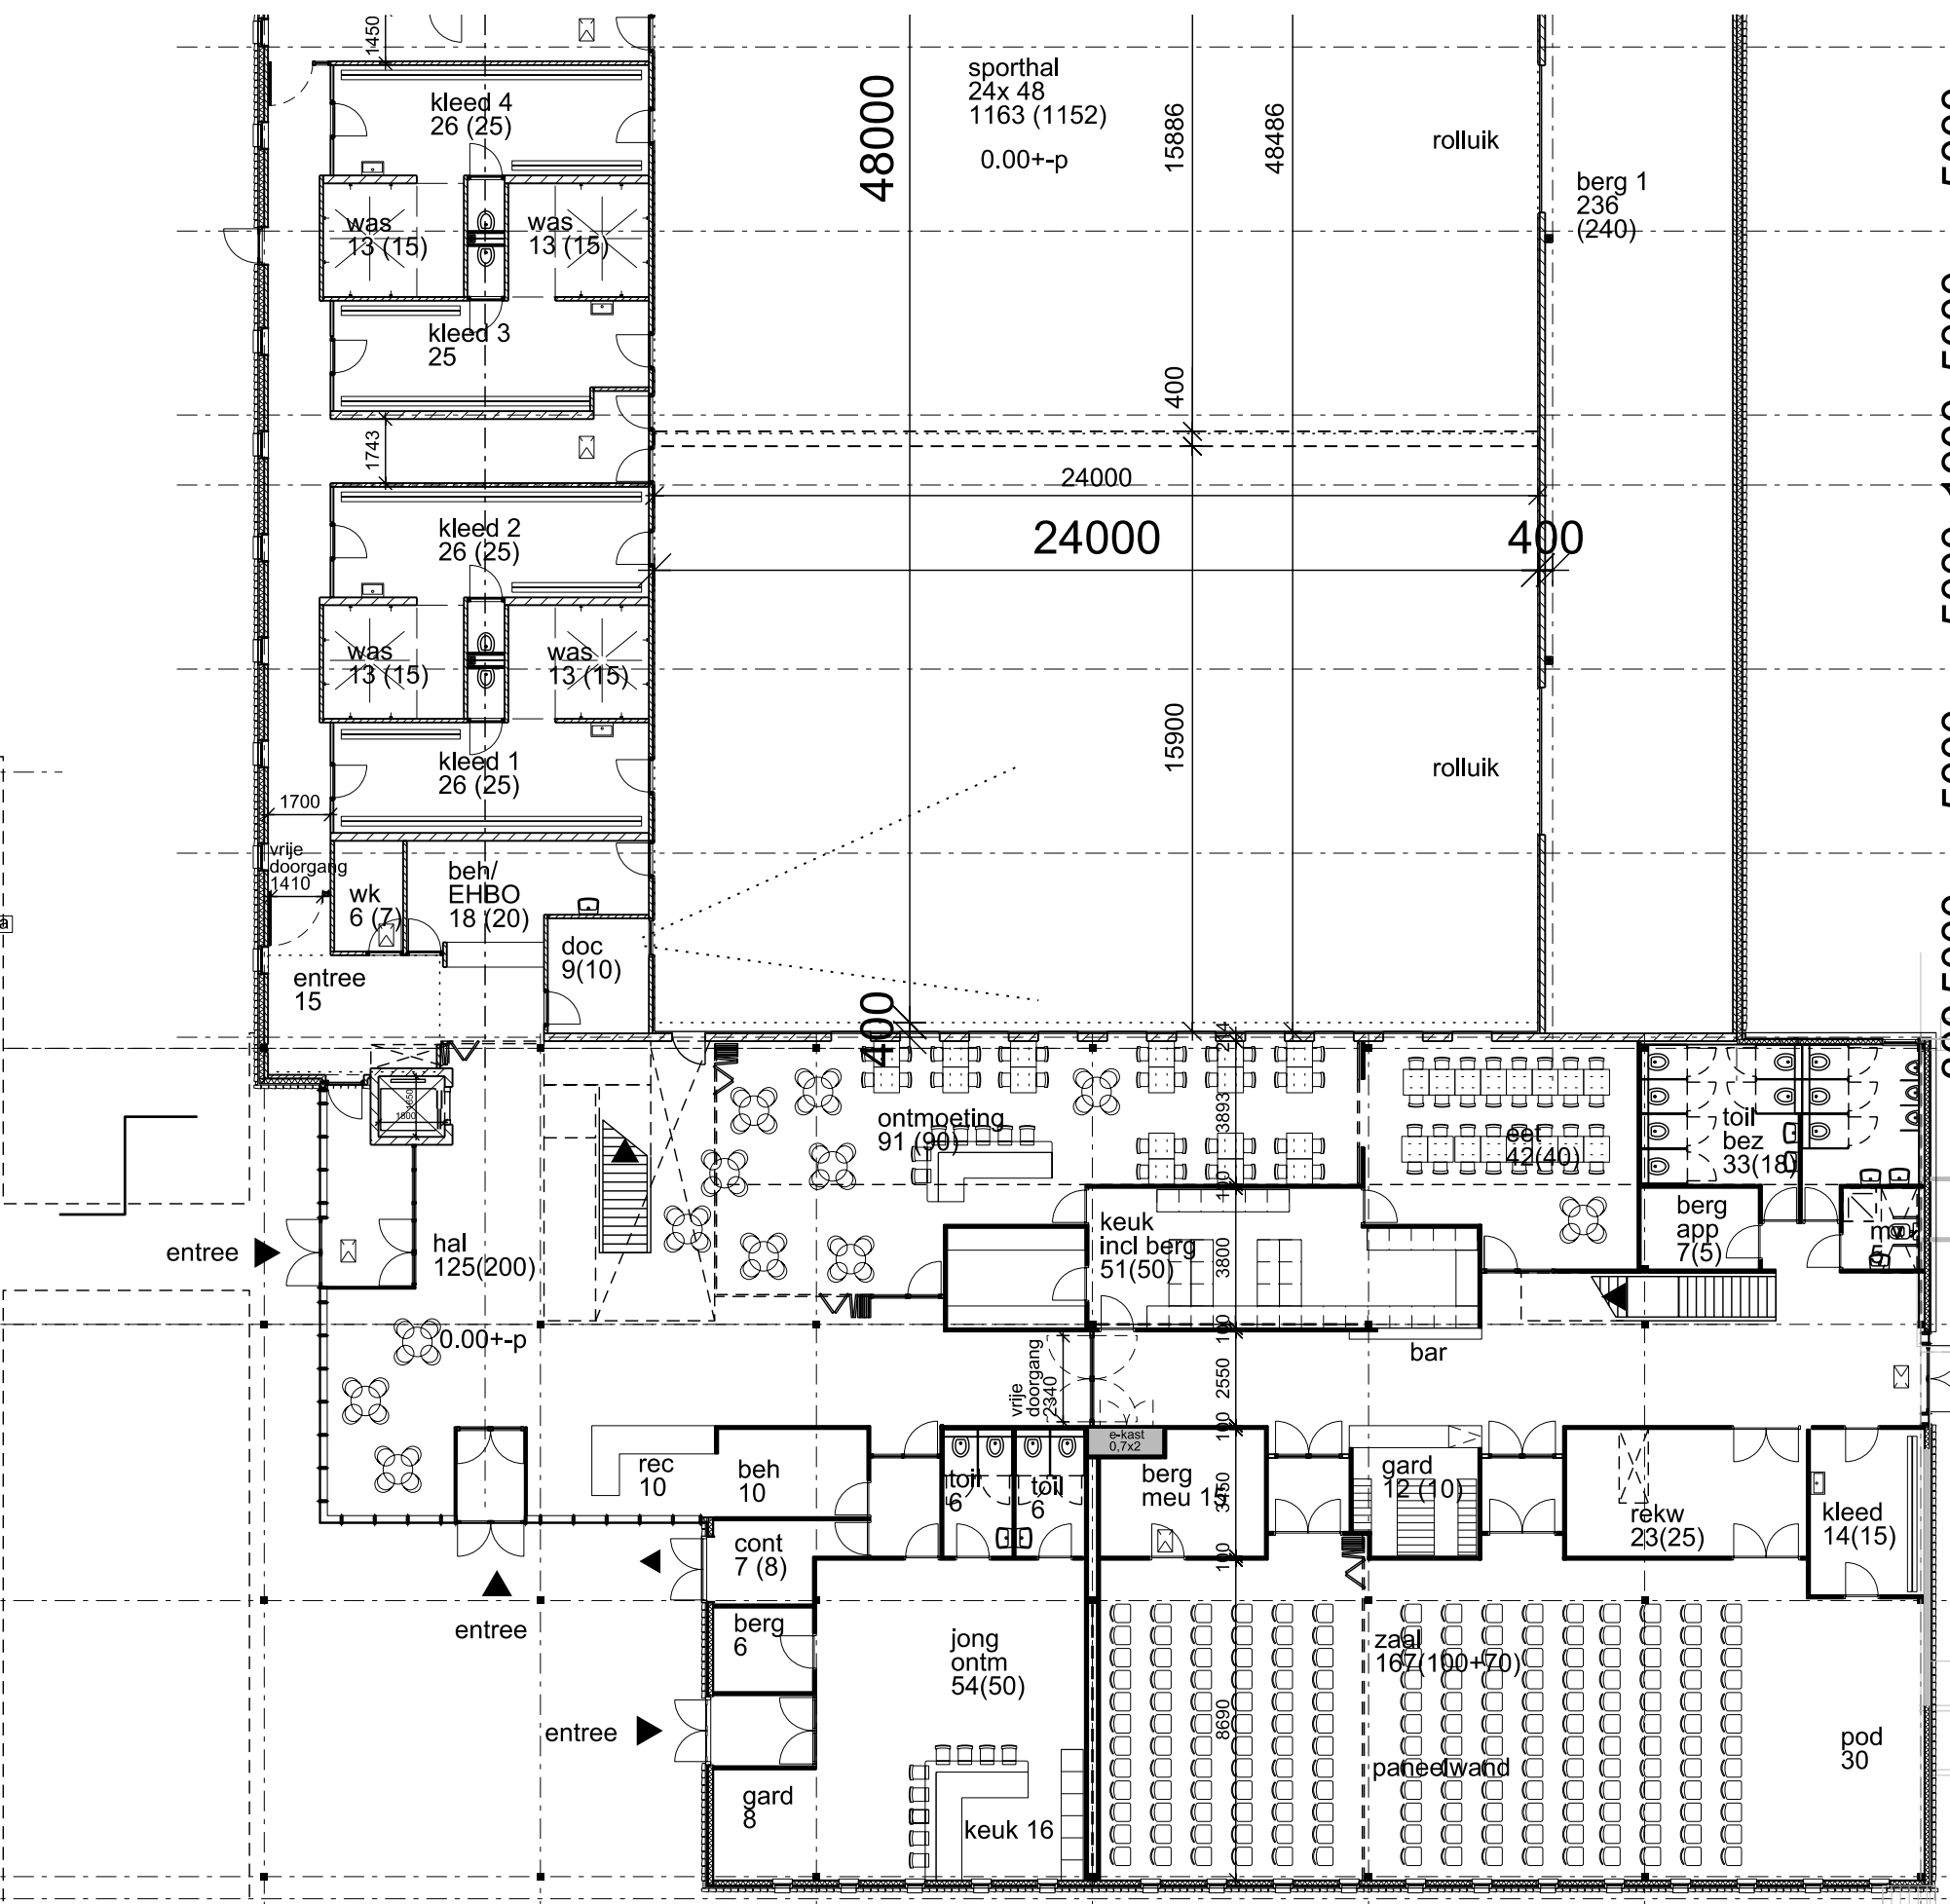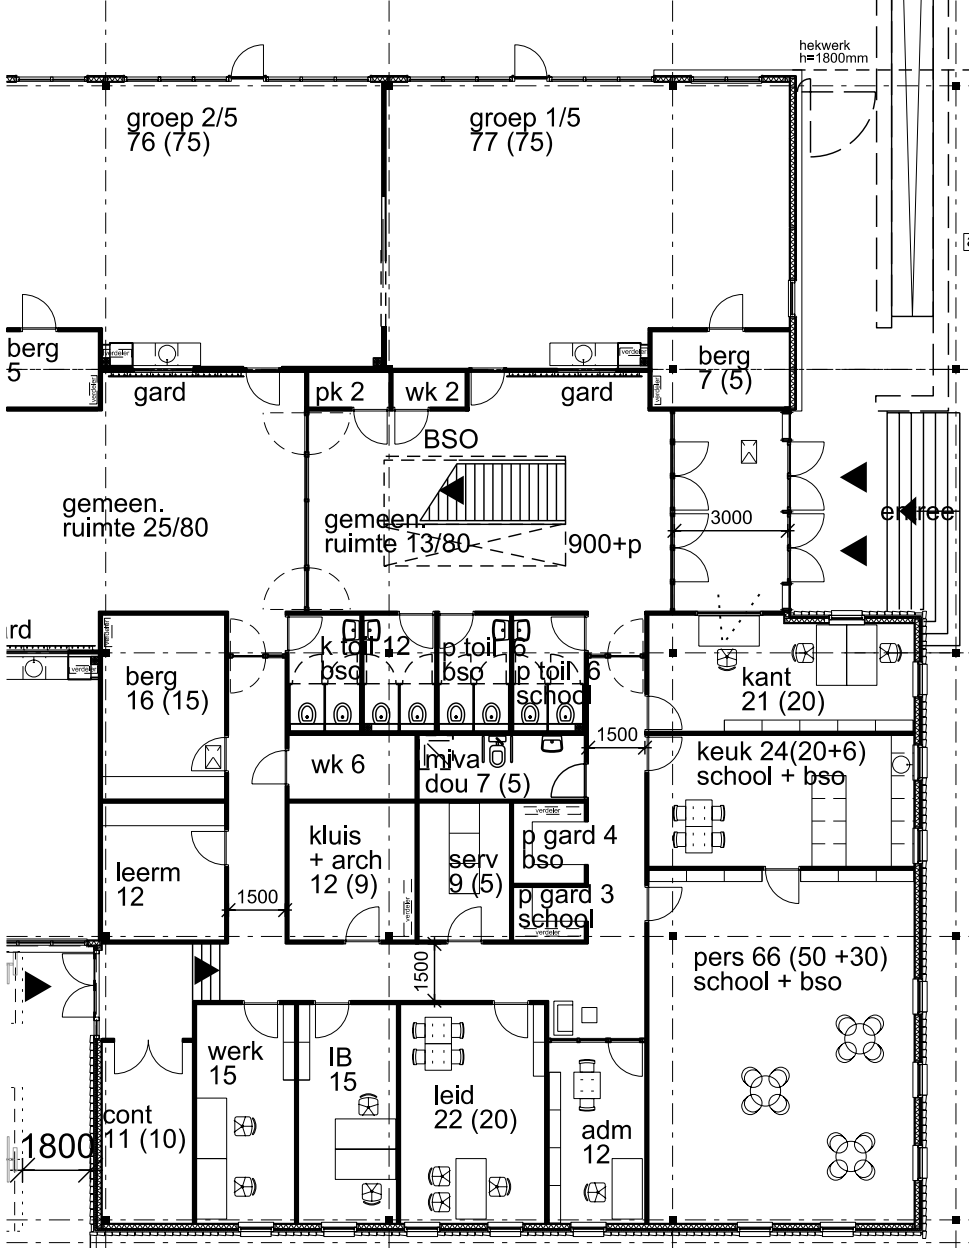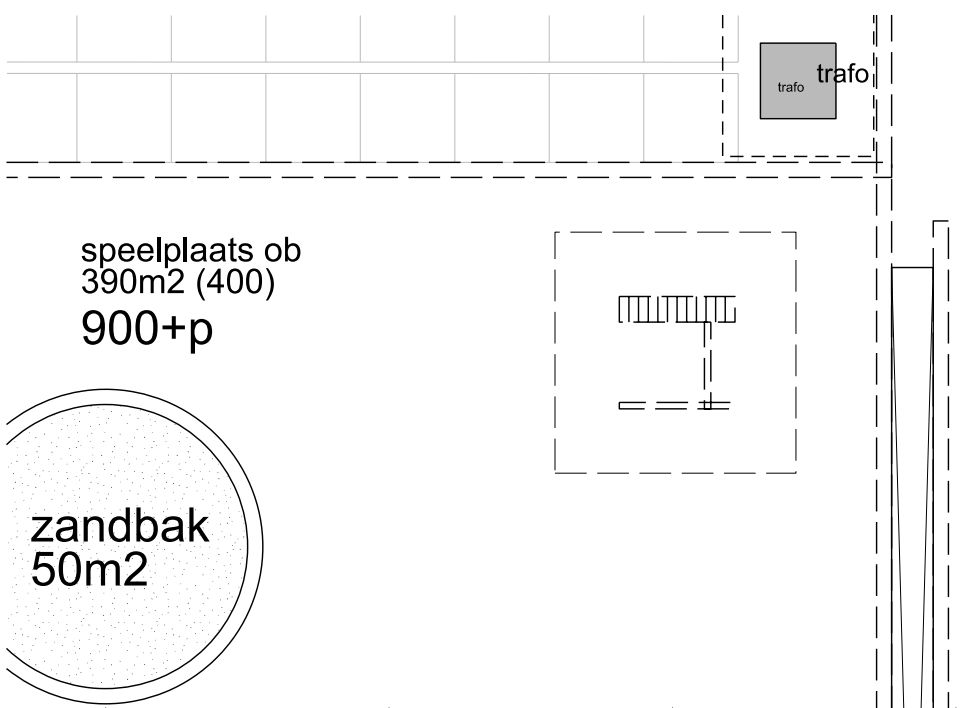




Rudy Uytenhaak Architectenbureau bv

▶ uitgang fietsenstalling


Project	Schaal	Formaat	Fase	Datum	Onderwerp	Tekeningnummer
A910 MFA Hoorn	1:200	A3	DO	01-04-2010	begane grond wijkcentrum	DO-PL00-wijk



G:\A910 Hoorn MFC\20\Tekeningen\Plottekeningen\DO-PL00-wijk-200.dgn

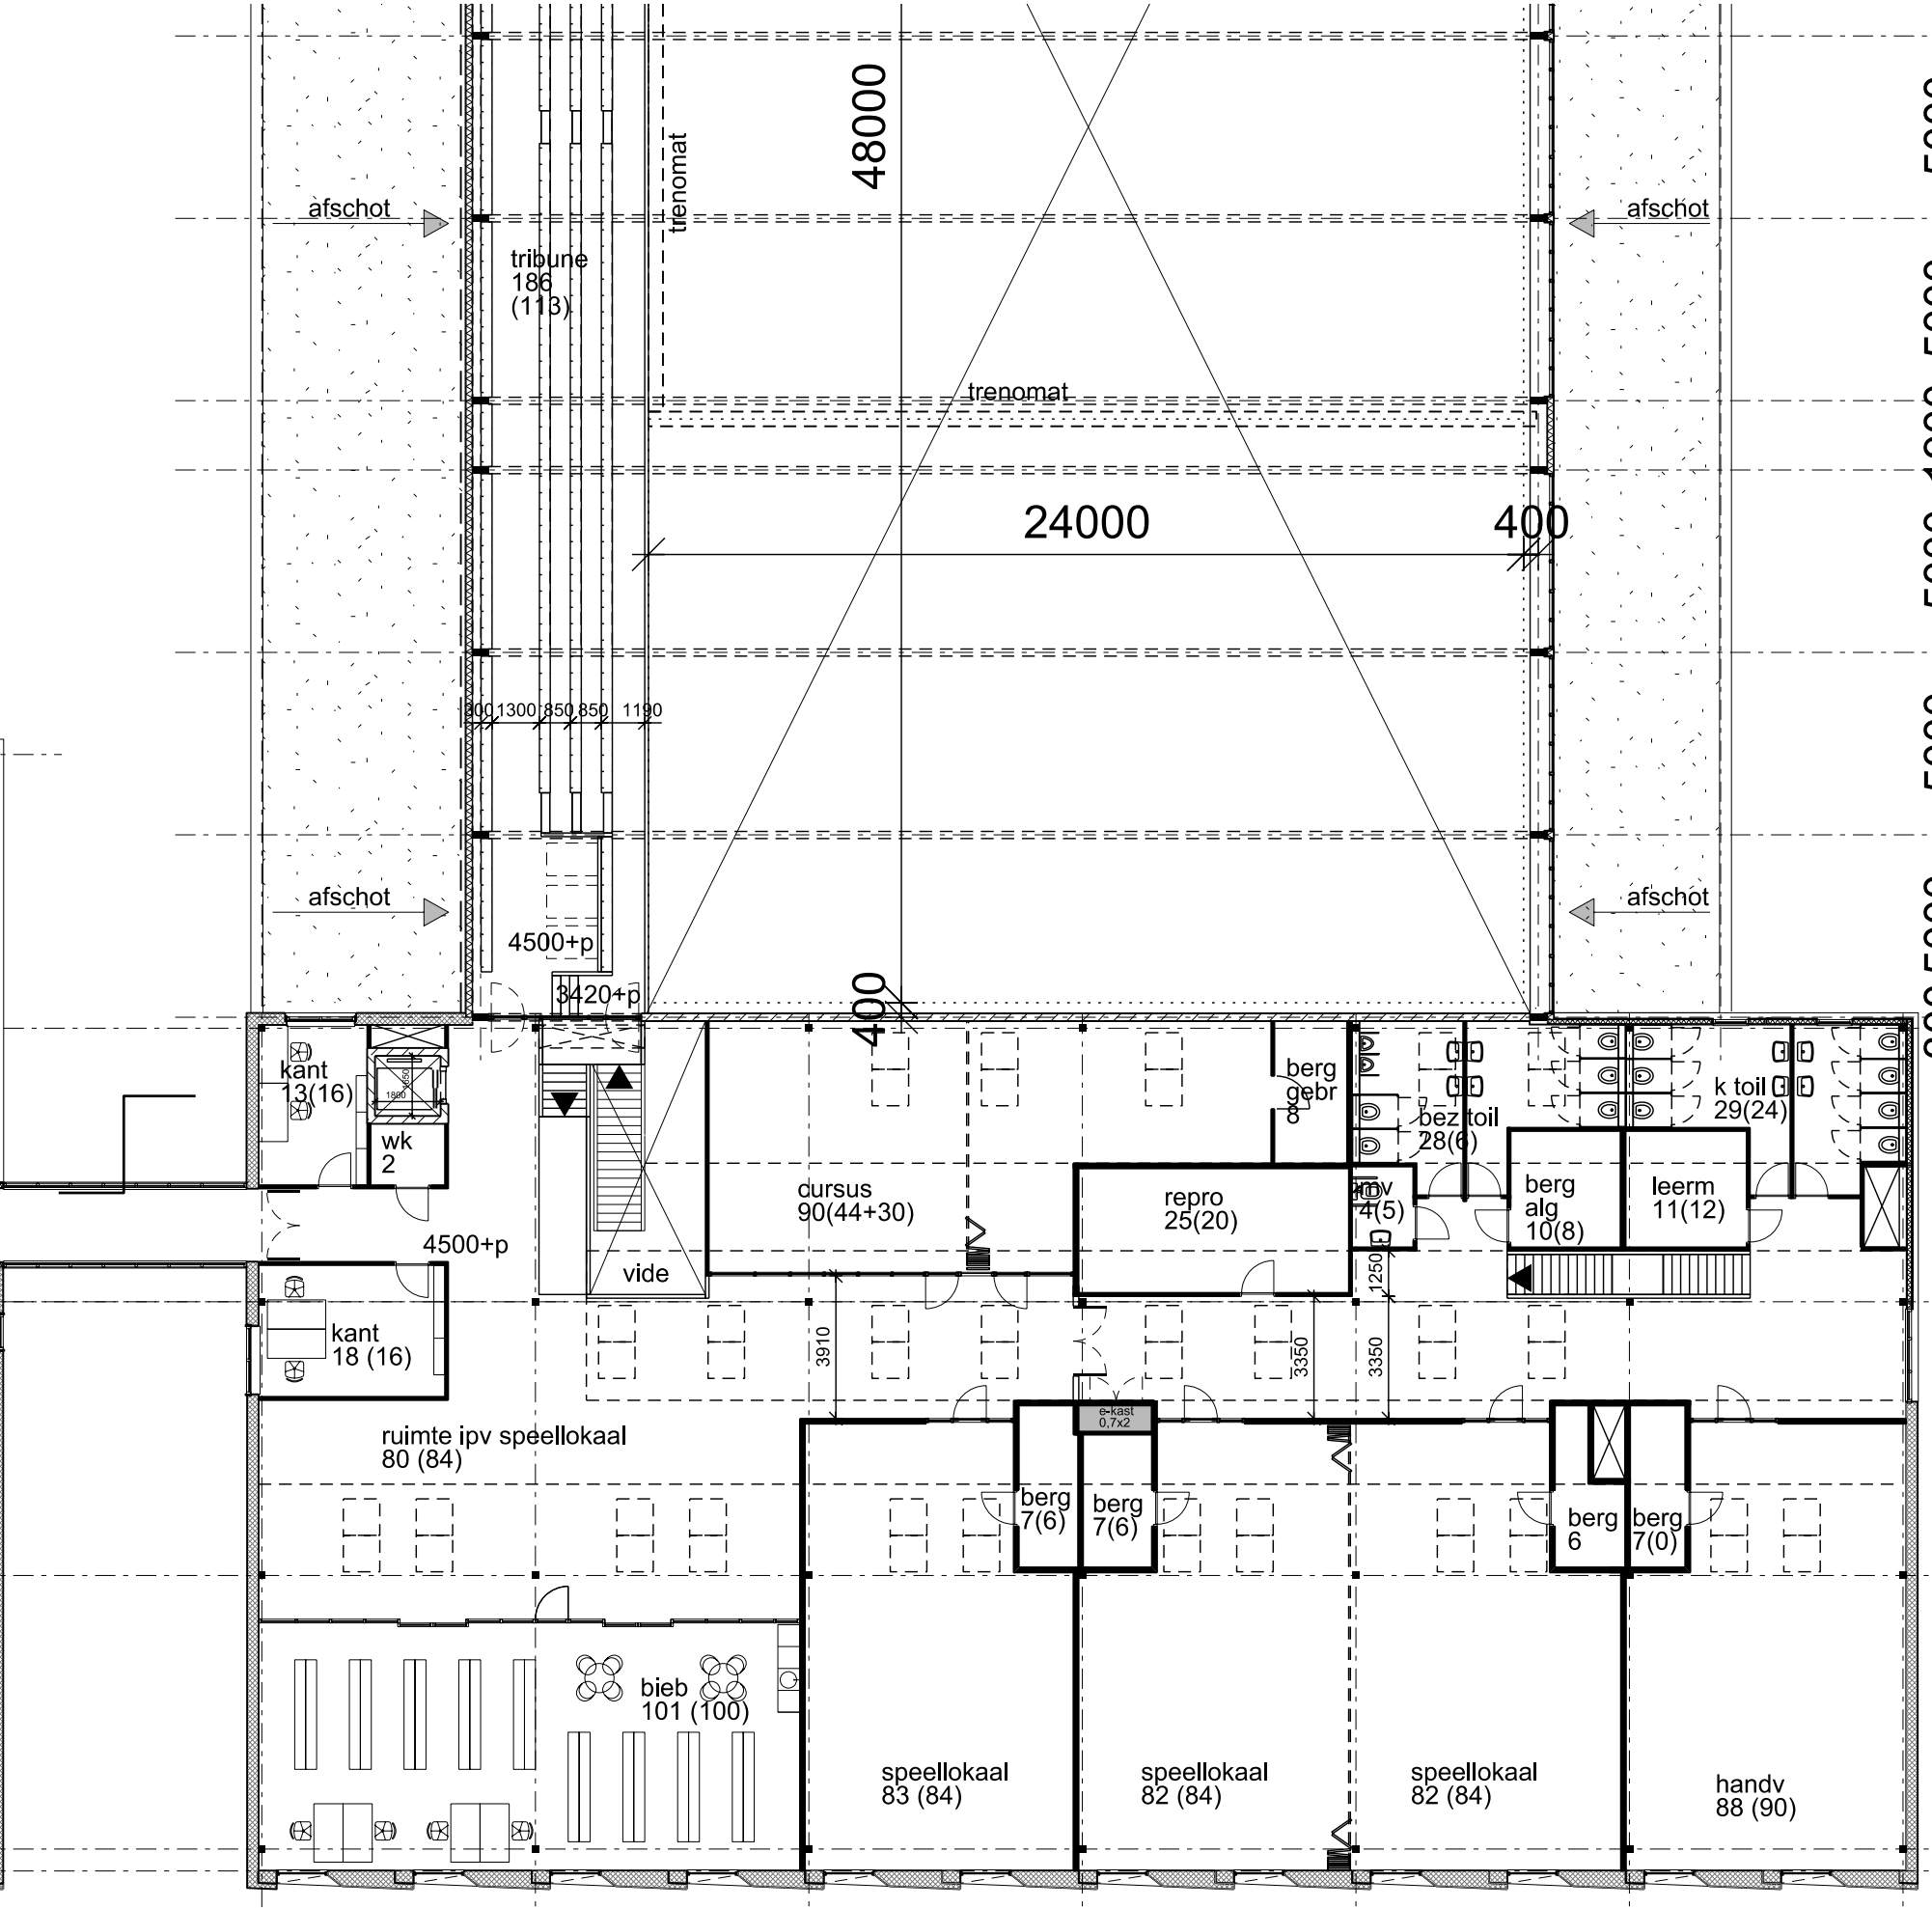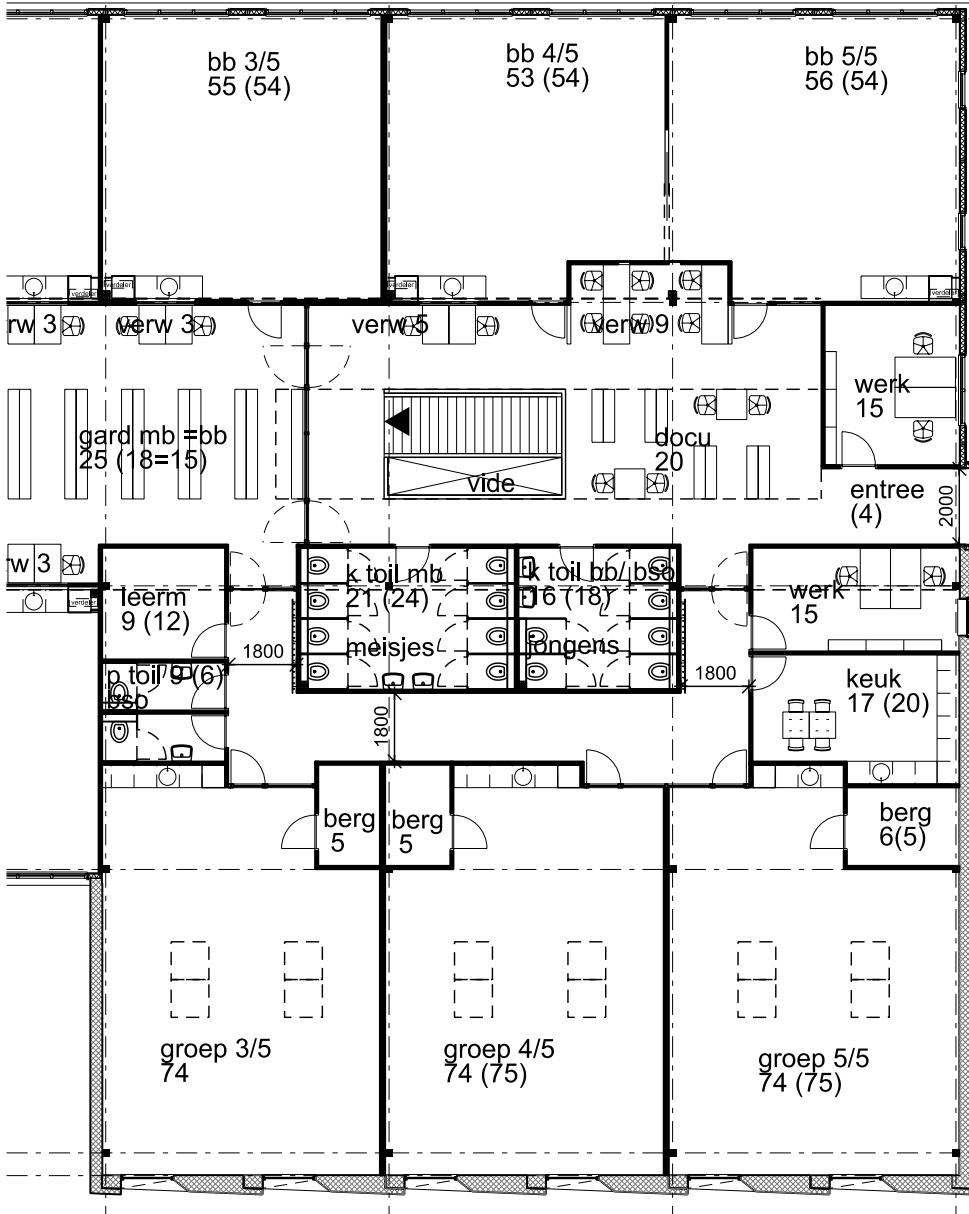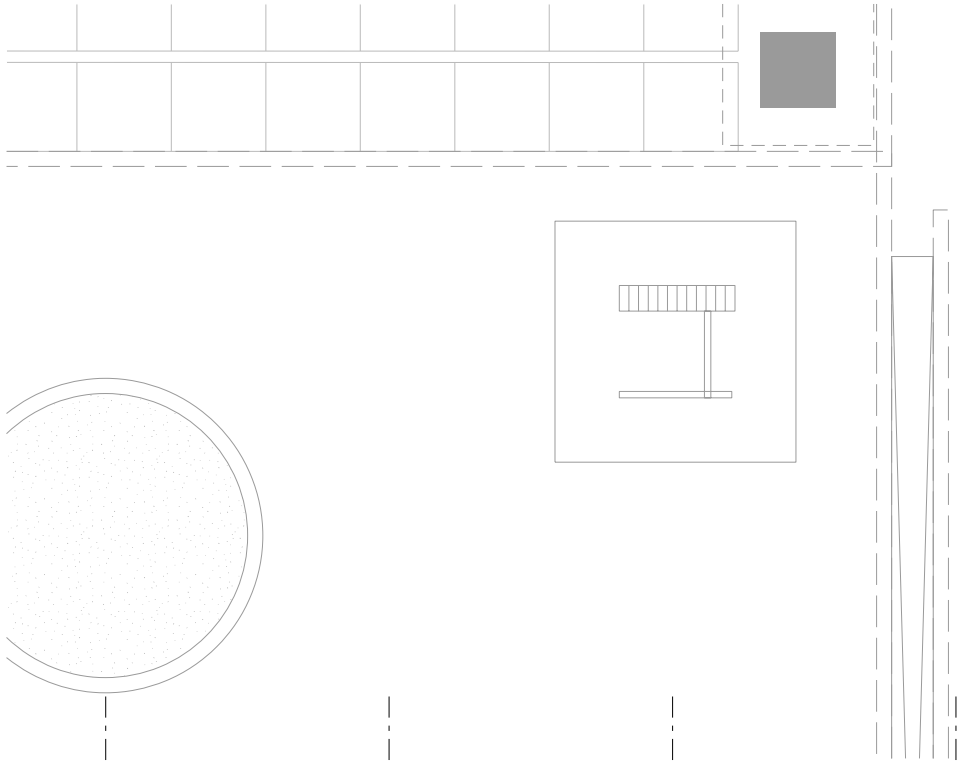

G:\A910 Hoorn MFC\20\Tekeningen\Plotttekeningen\DO-PL01-wijk-200.dgn

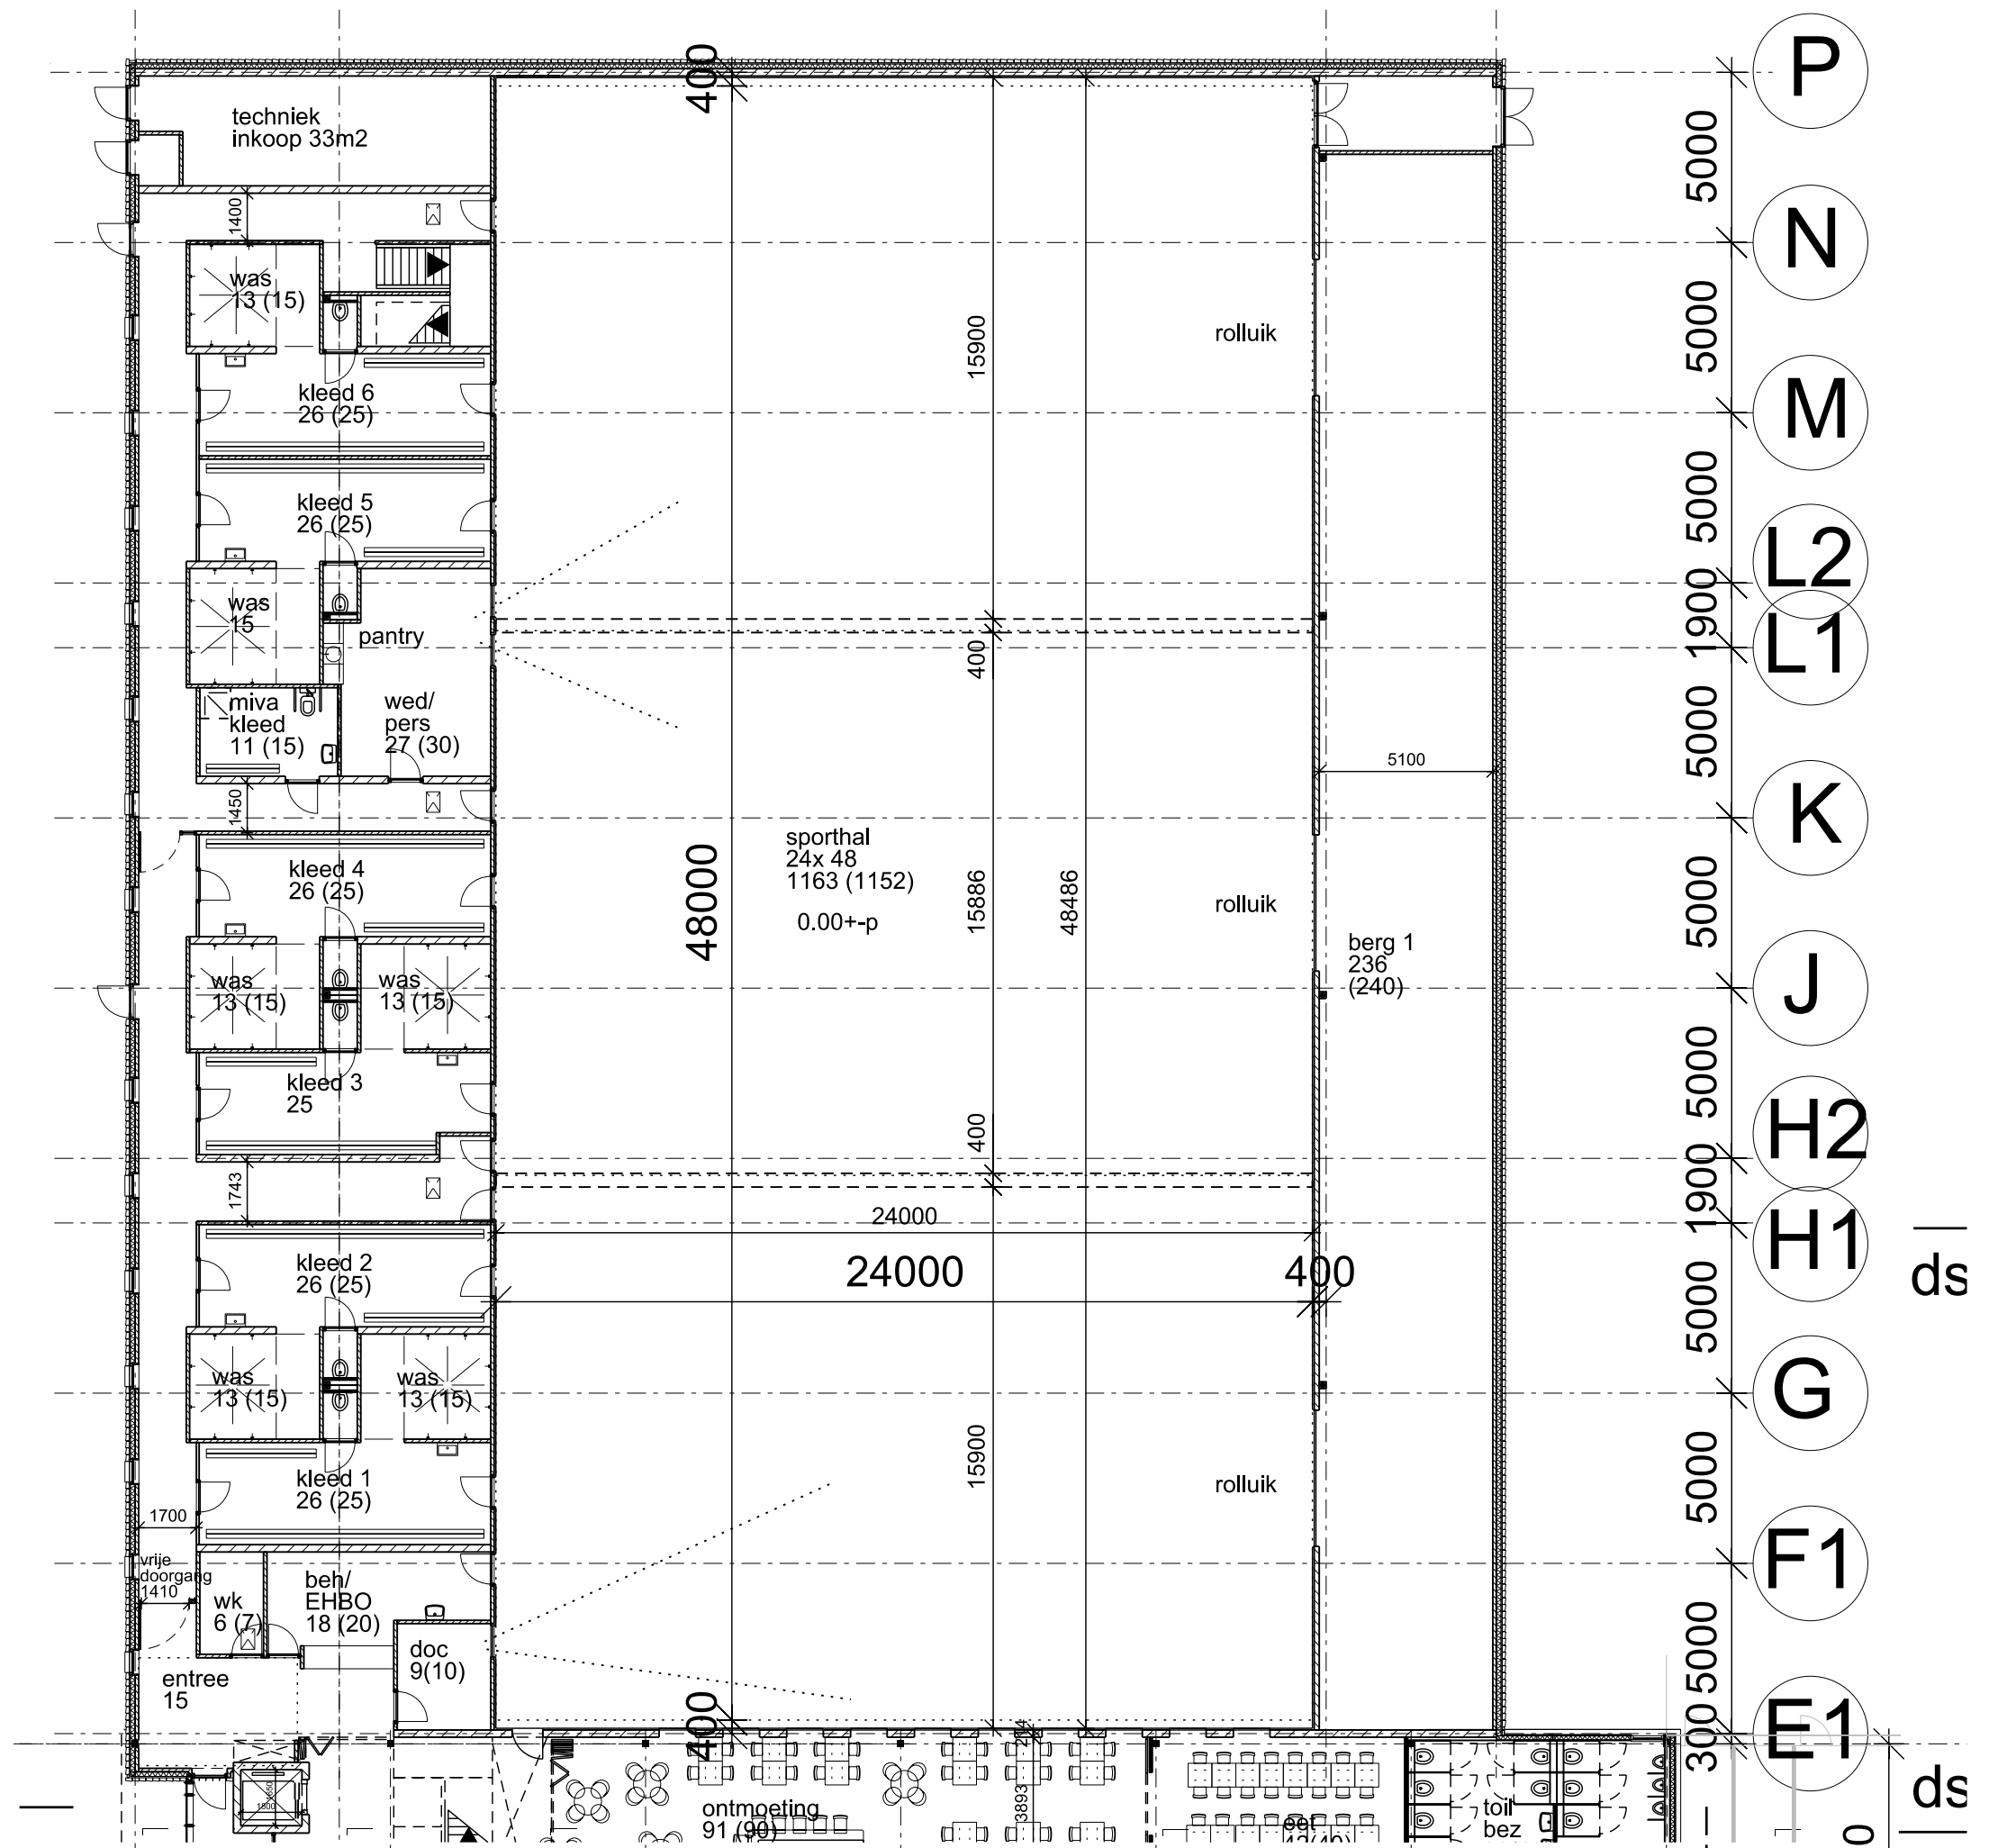

Project
A910 MFA Hoorn

Schaal
1:200

Formaat
A3


Fase
DO

Datum
01-04-2010

Onderwerp
begane grond sport

Tekeningnummer
DO-PL00-sport



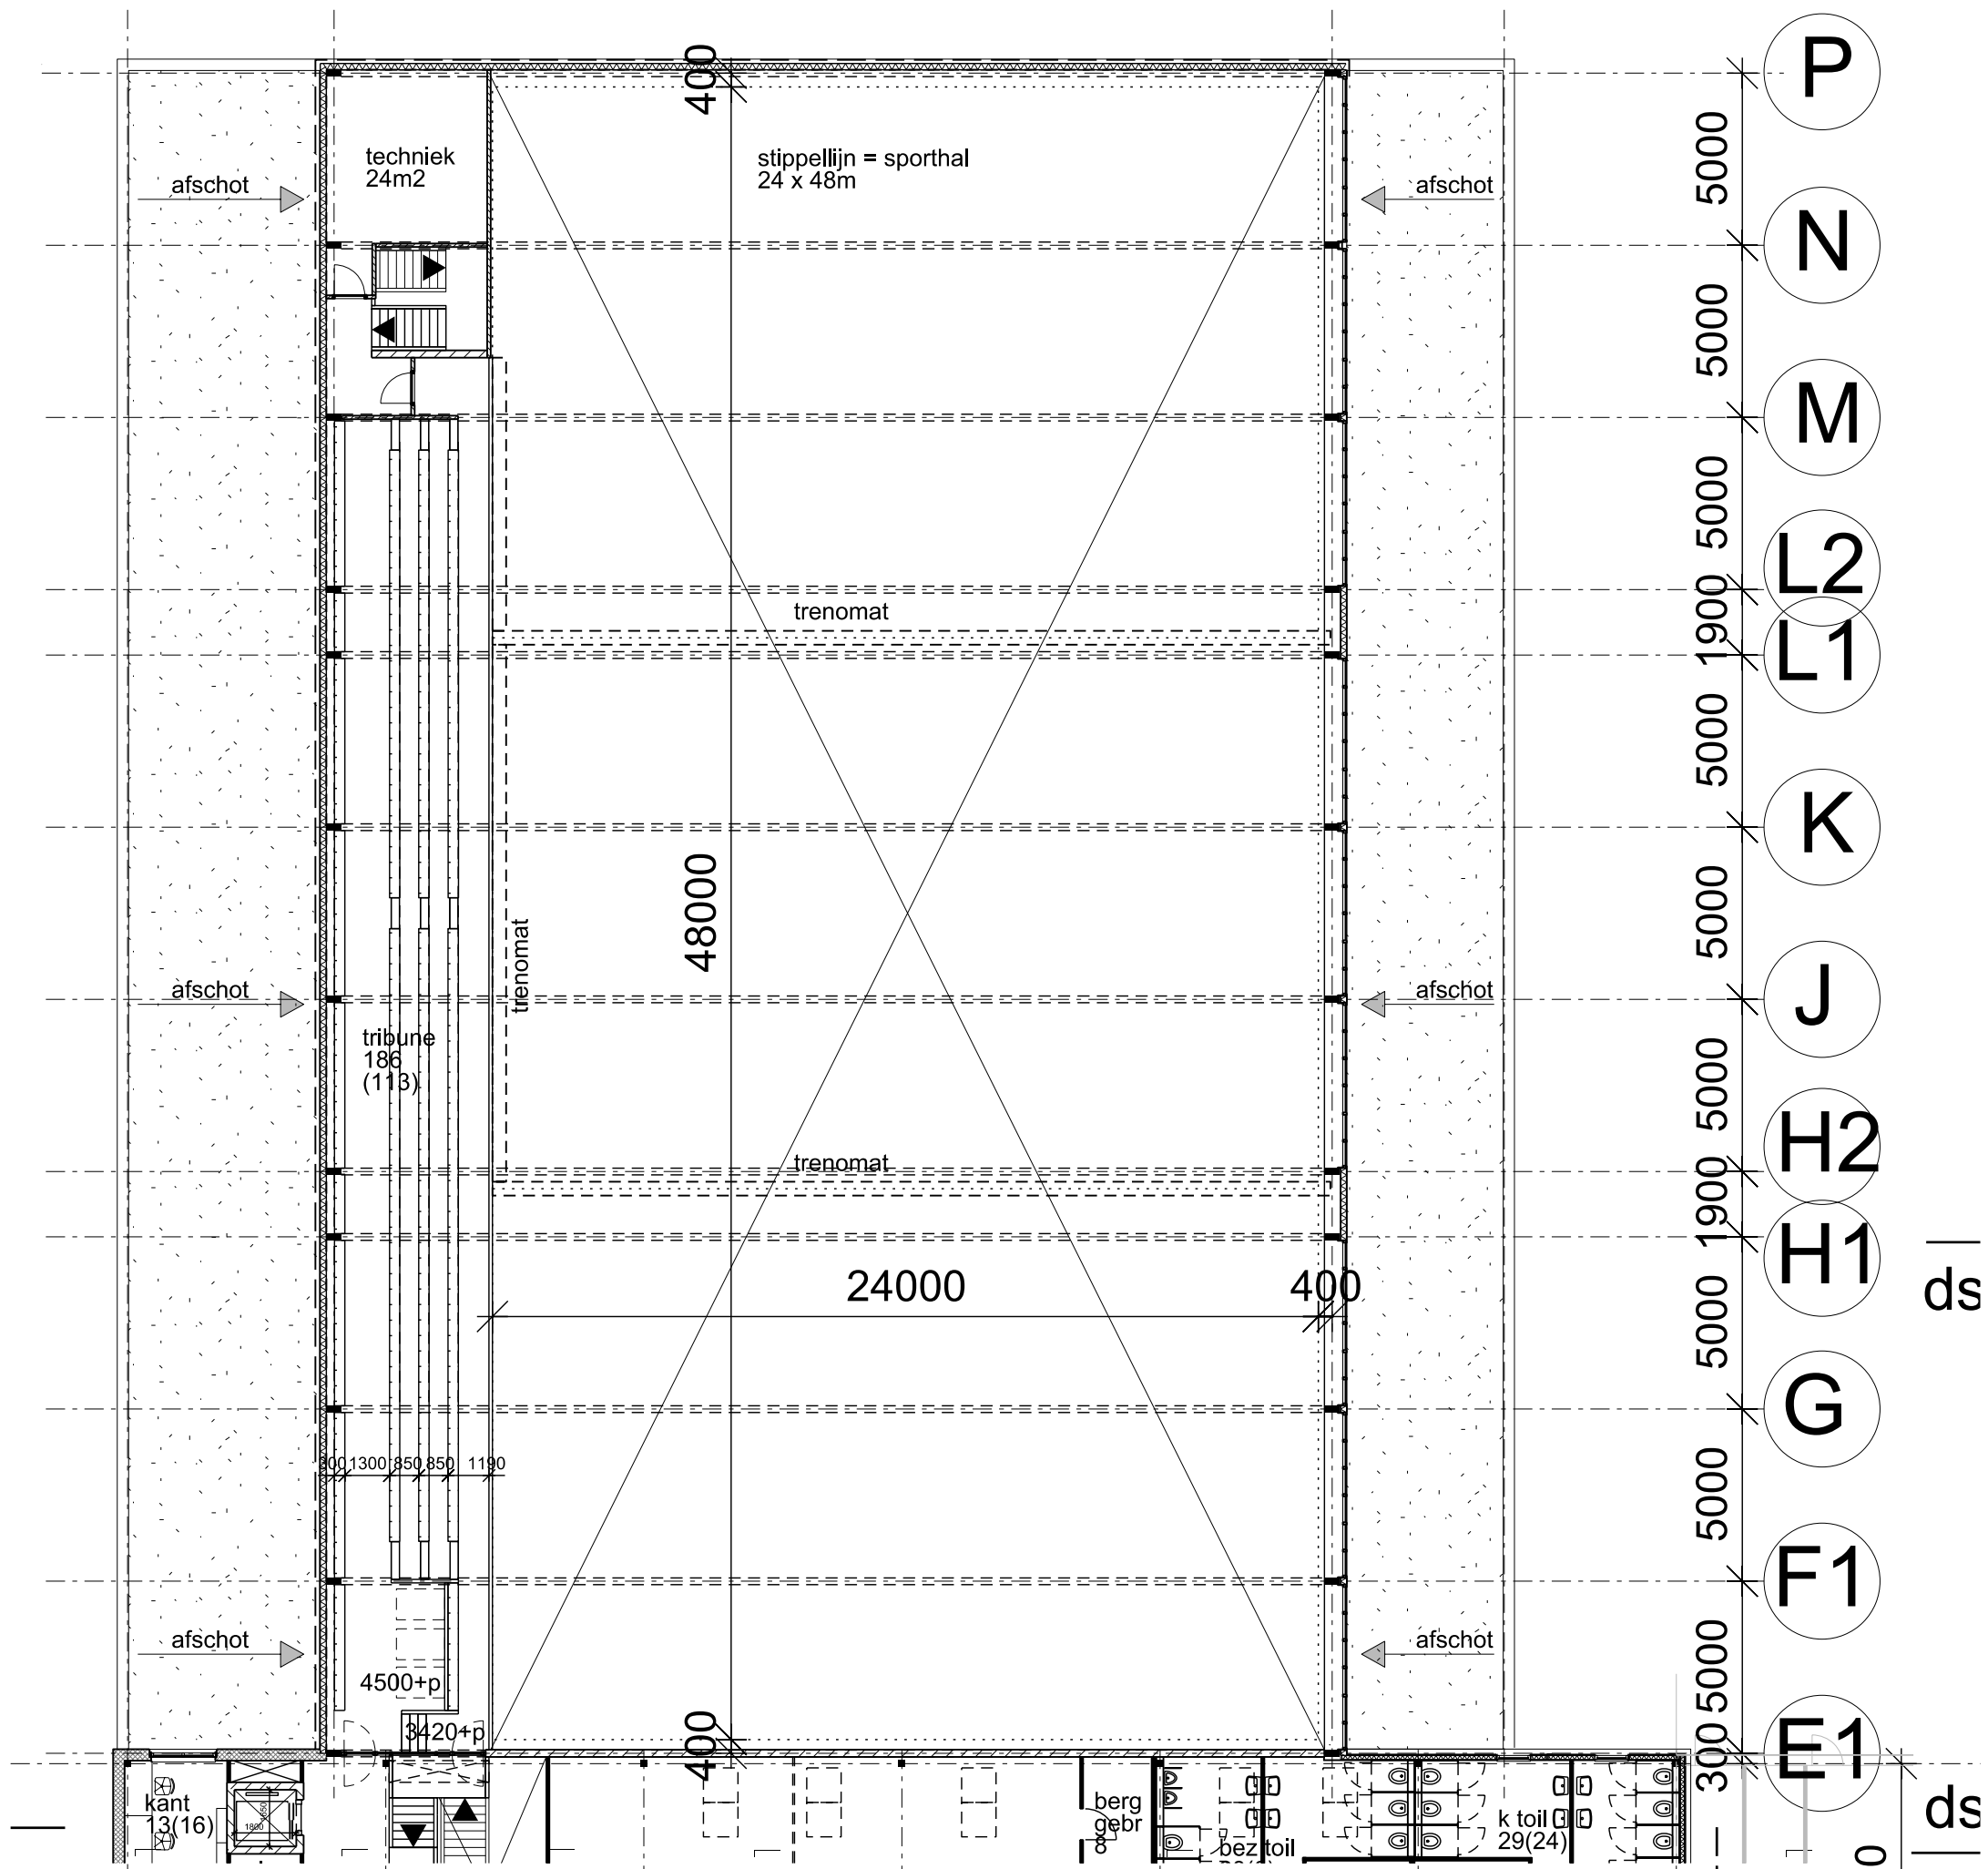


Project
A910 MFA Hoorn

Schaal 1:200
Formaat A3
Fase DO
Datum 01-04-2010

Onderwerp
1e verdieping sport

Tekeningnummer
DO-PL01-sport



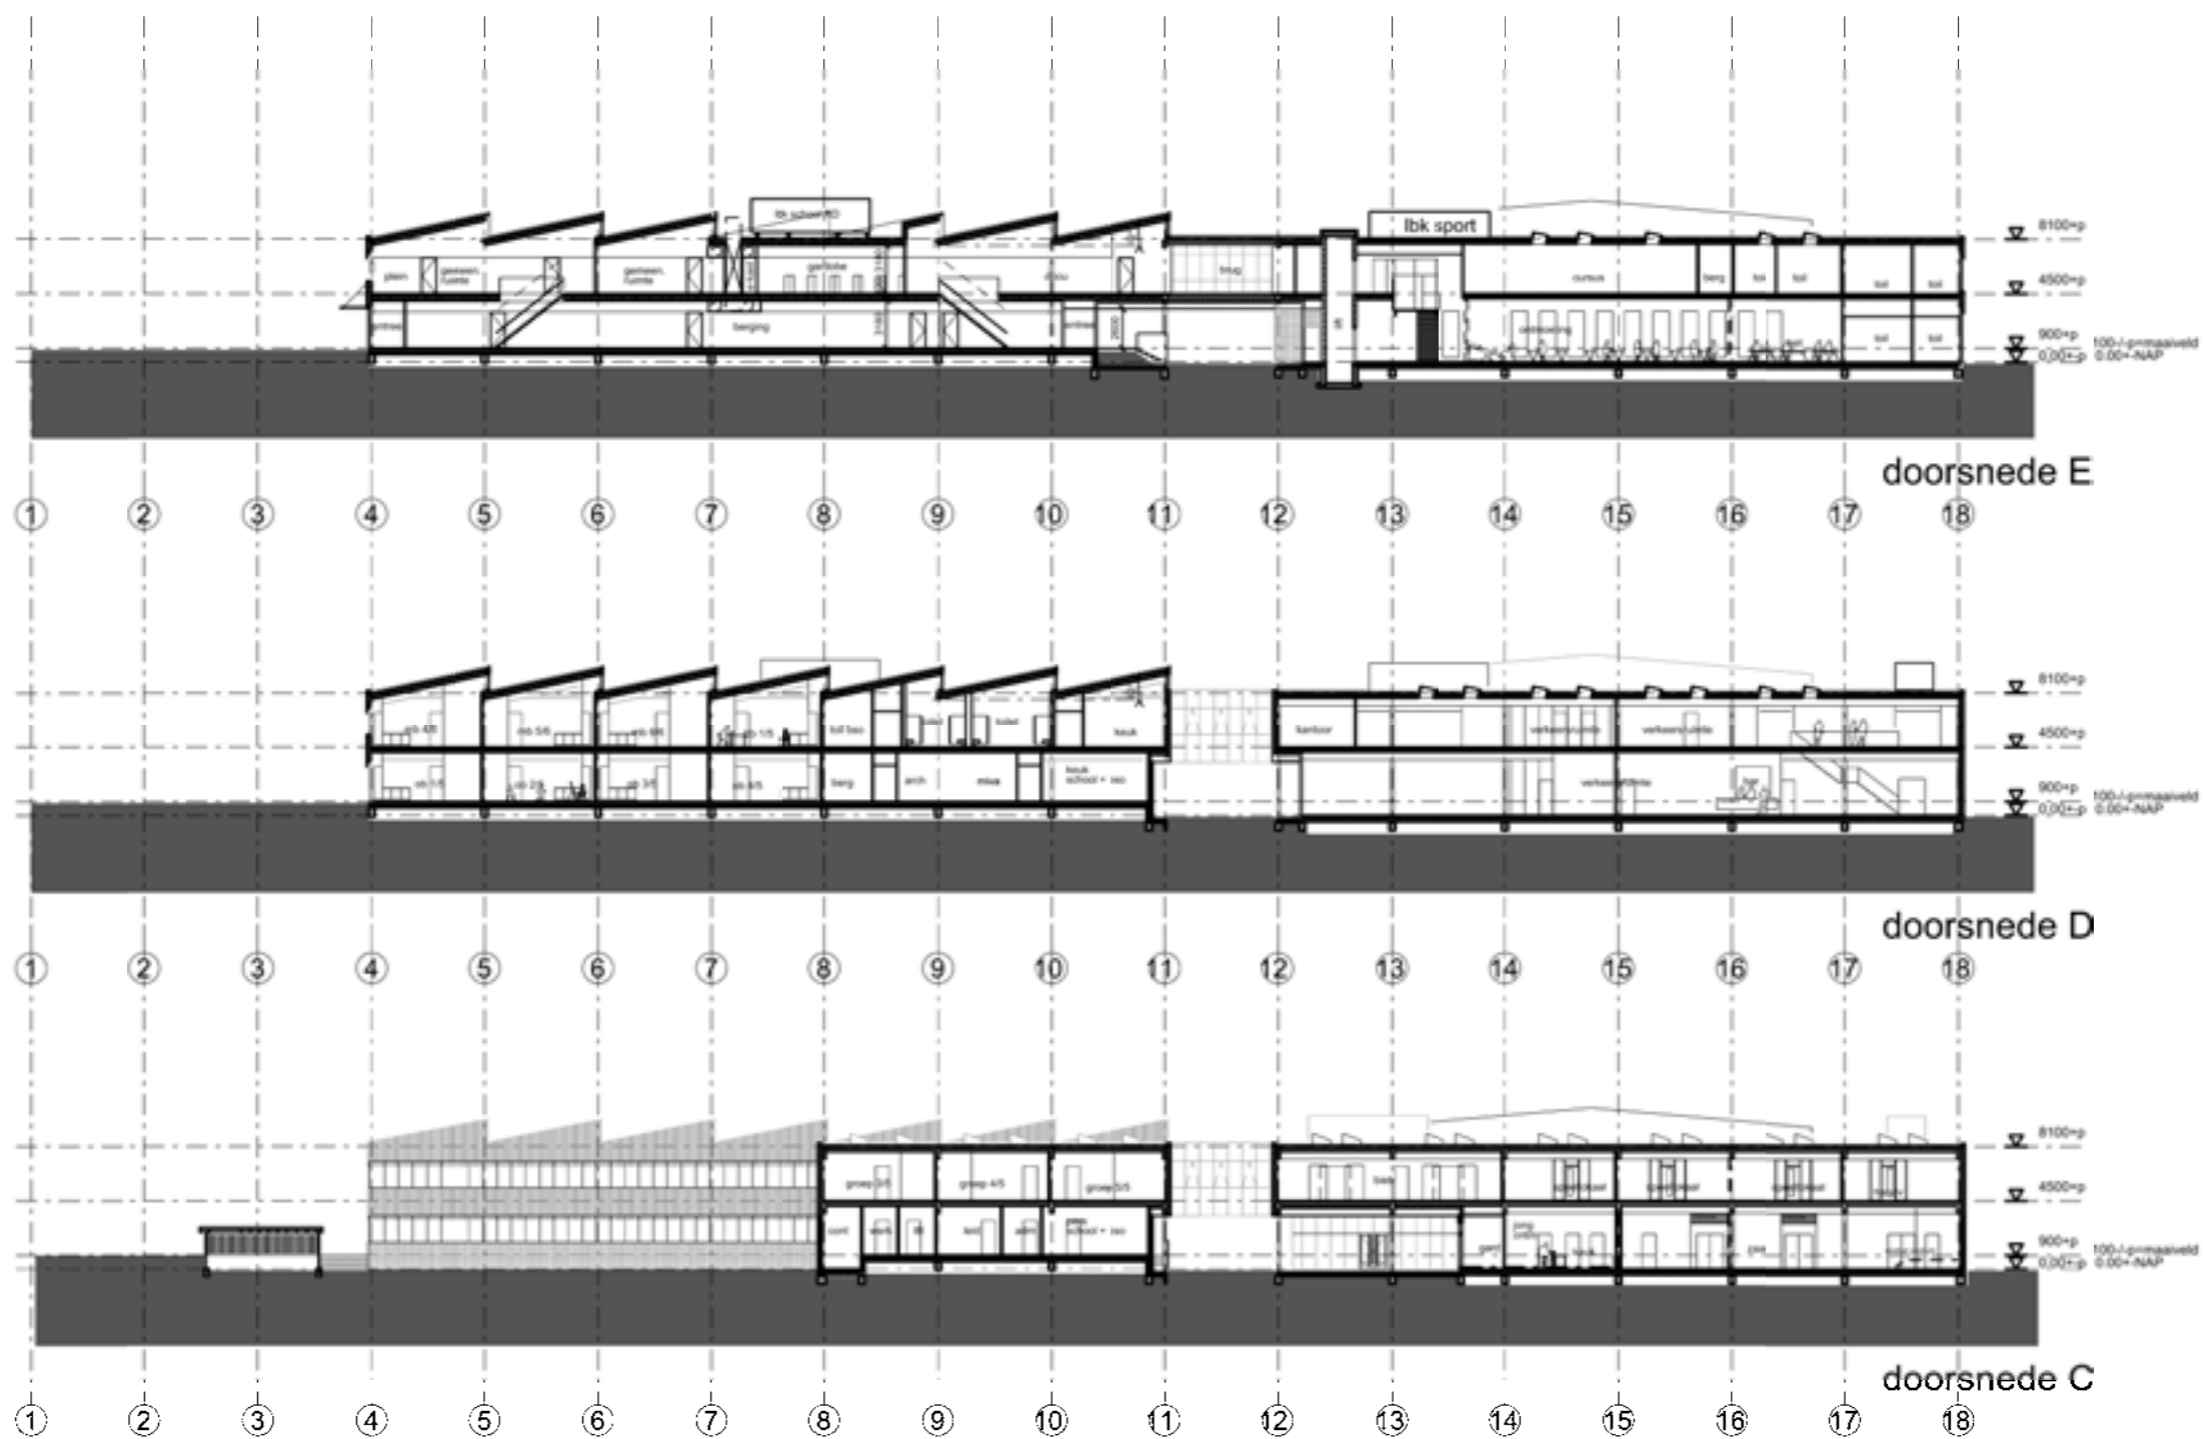

Project
A910 MFA Hoorn

Schaal
1:500




Formaat
A3

Fase
DO

Datum
01-04-2010

Onderwerp
doorsneden C, D en E

Tekeningnummer
DO-DS01

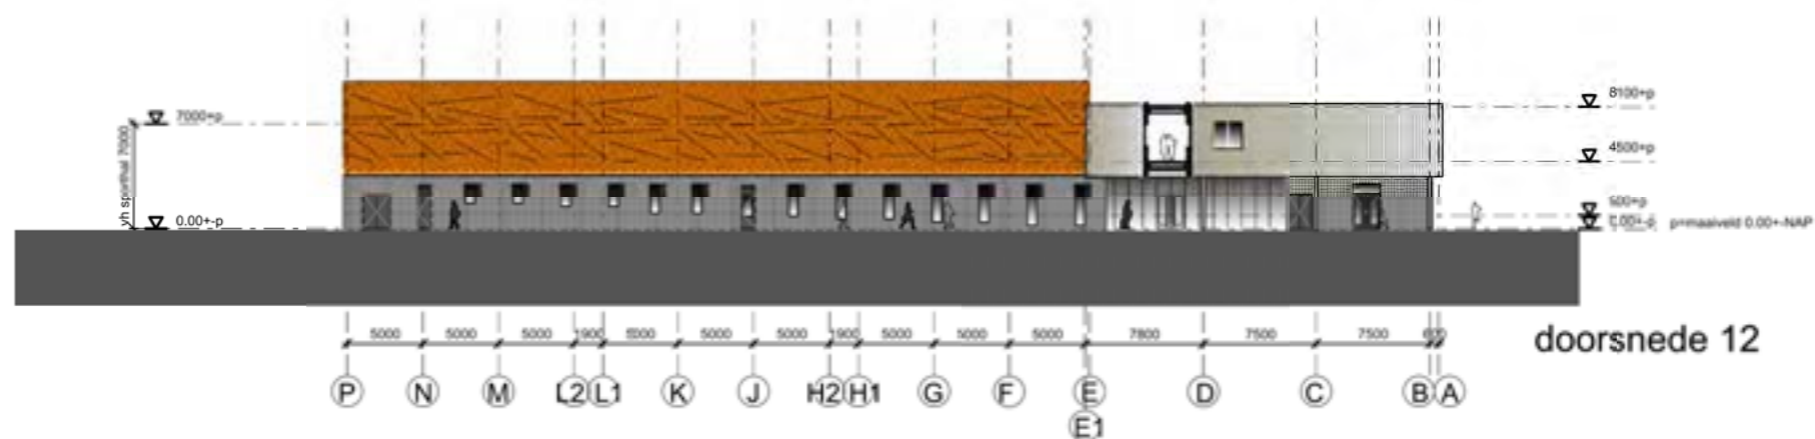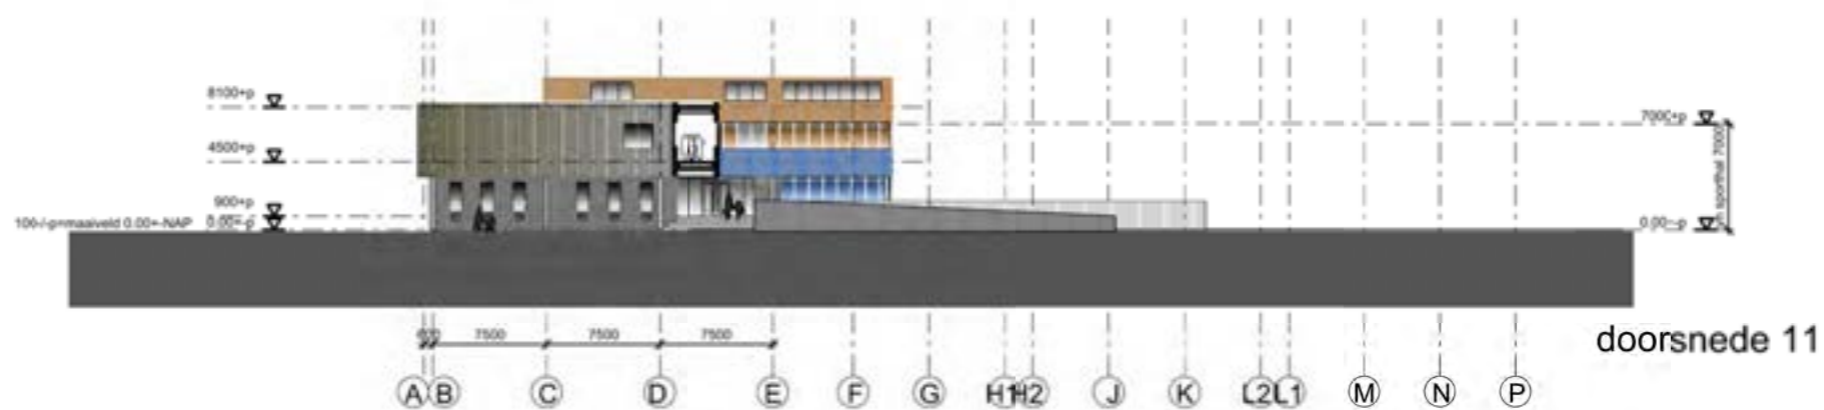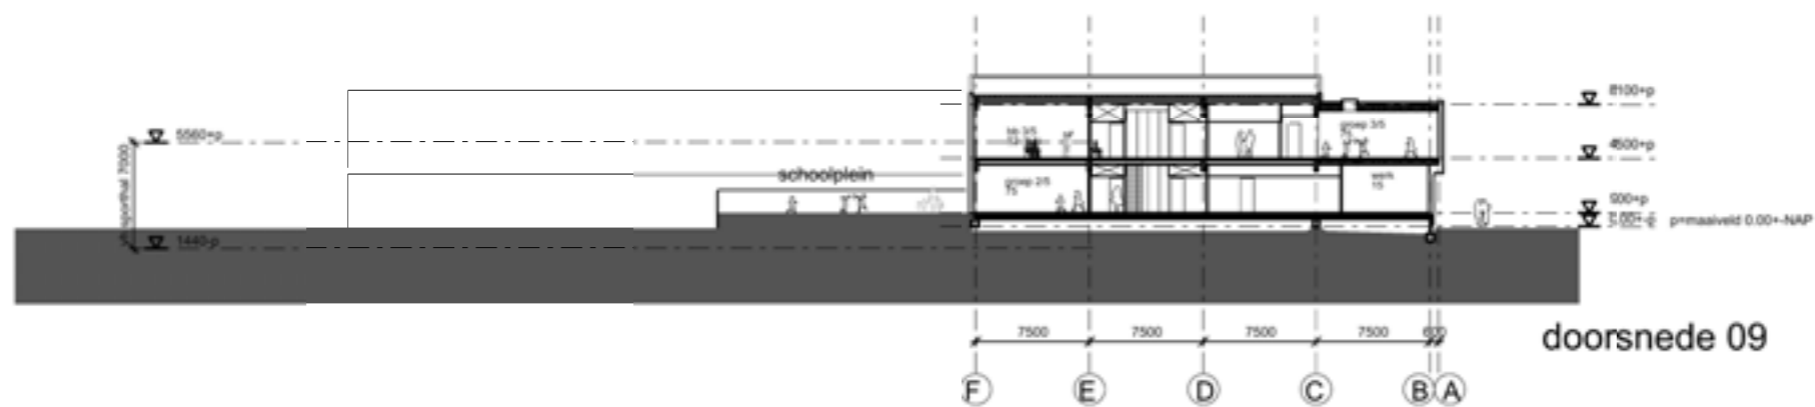

Project
A910 MFA Hoorn

Schaal
1:500


Formaat
A3

Fase
DO

Datum
01-04-2010

Onderwerp
doorsneden 09, 11, 12 en 13

Tekeningnummer
DO-DS02

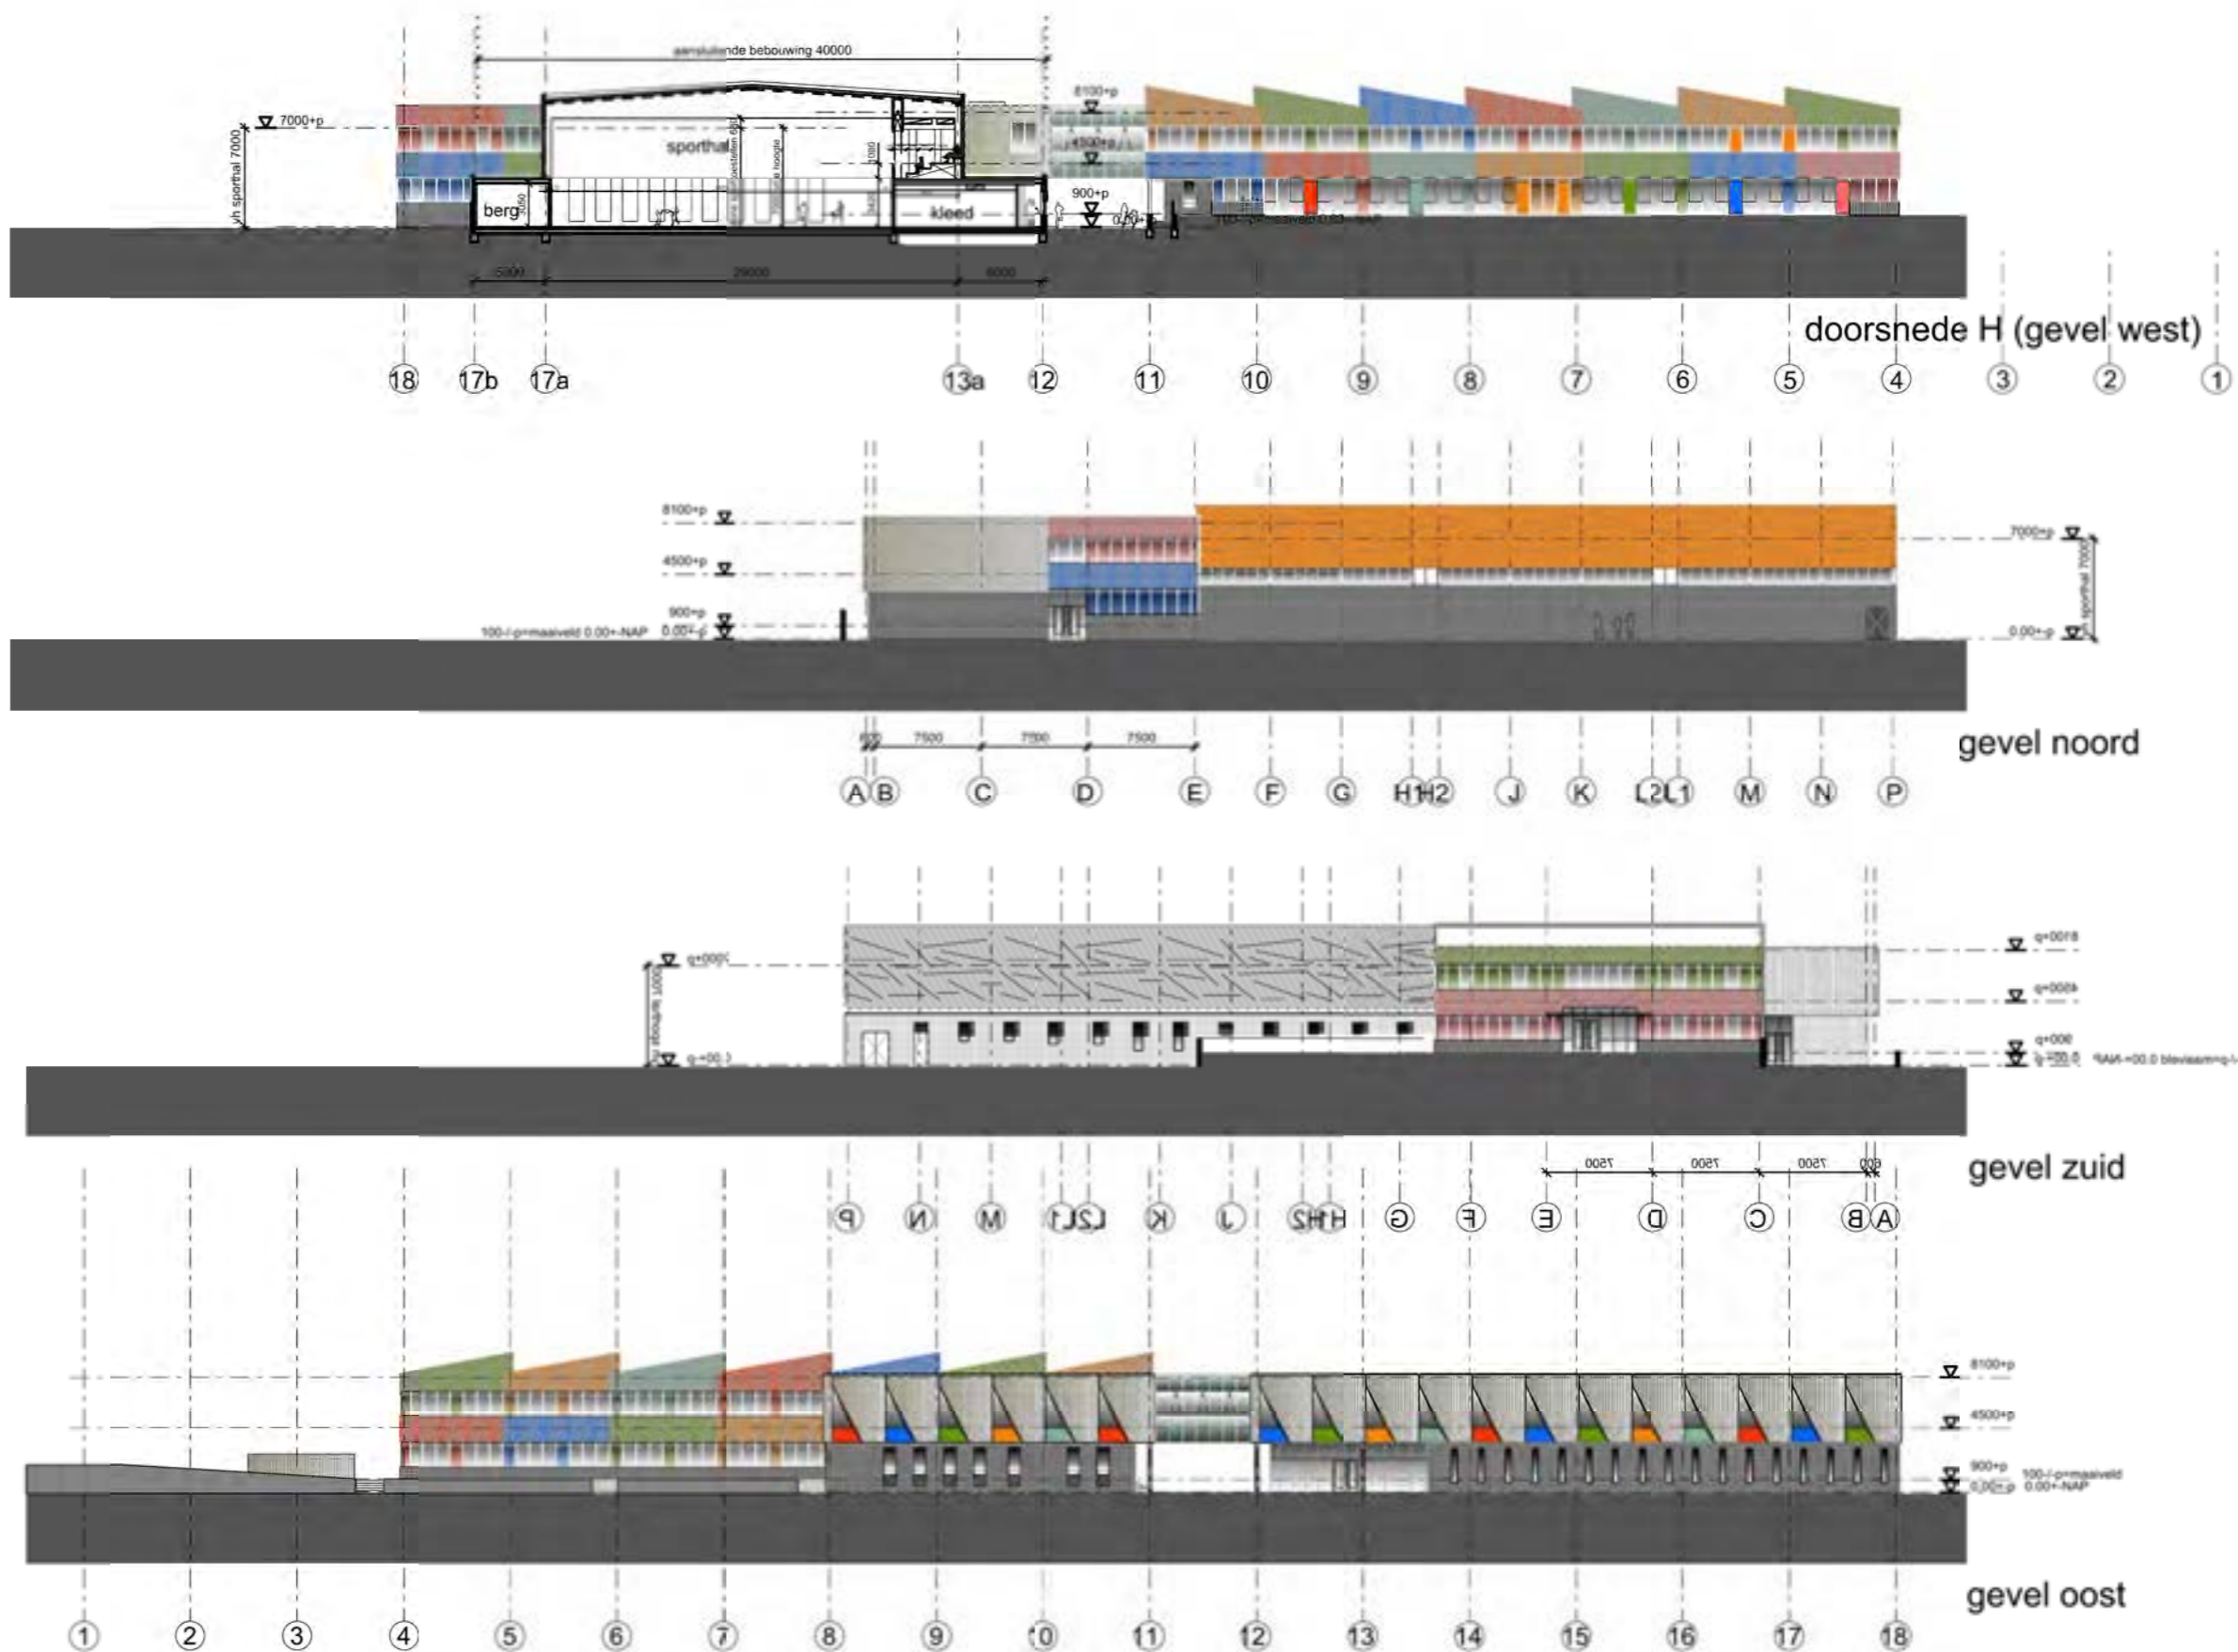

Project

A910 MFA Hoorn

Schaal

1:500

Formaat

A3

Fase

DO

Datum

01-04-2010

Onderwerp

gevel west, noord, zuid en oost

Tekeningnummer

DO-GE01