

doorsnede over atrium

1 buitenschoolse opvang

2 entree scholen

3 centrale hal

4 atrium voor overzicht en licht
diep in het gebouw

5 extra verkregen ruimte voor de
lokalen


6 kleuren duiden de scholen



7 lichtkap



8 nieuwe luchtinstallatie voor verbetering
binnenklimaat

9 schoolplein op het dak



toegevoegde ruimte in oorspronkelijke
binnenplaats en op het dak

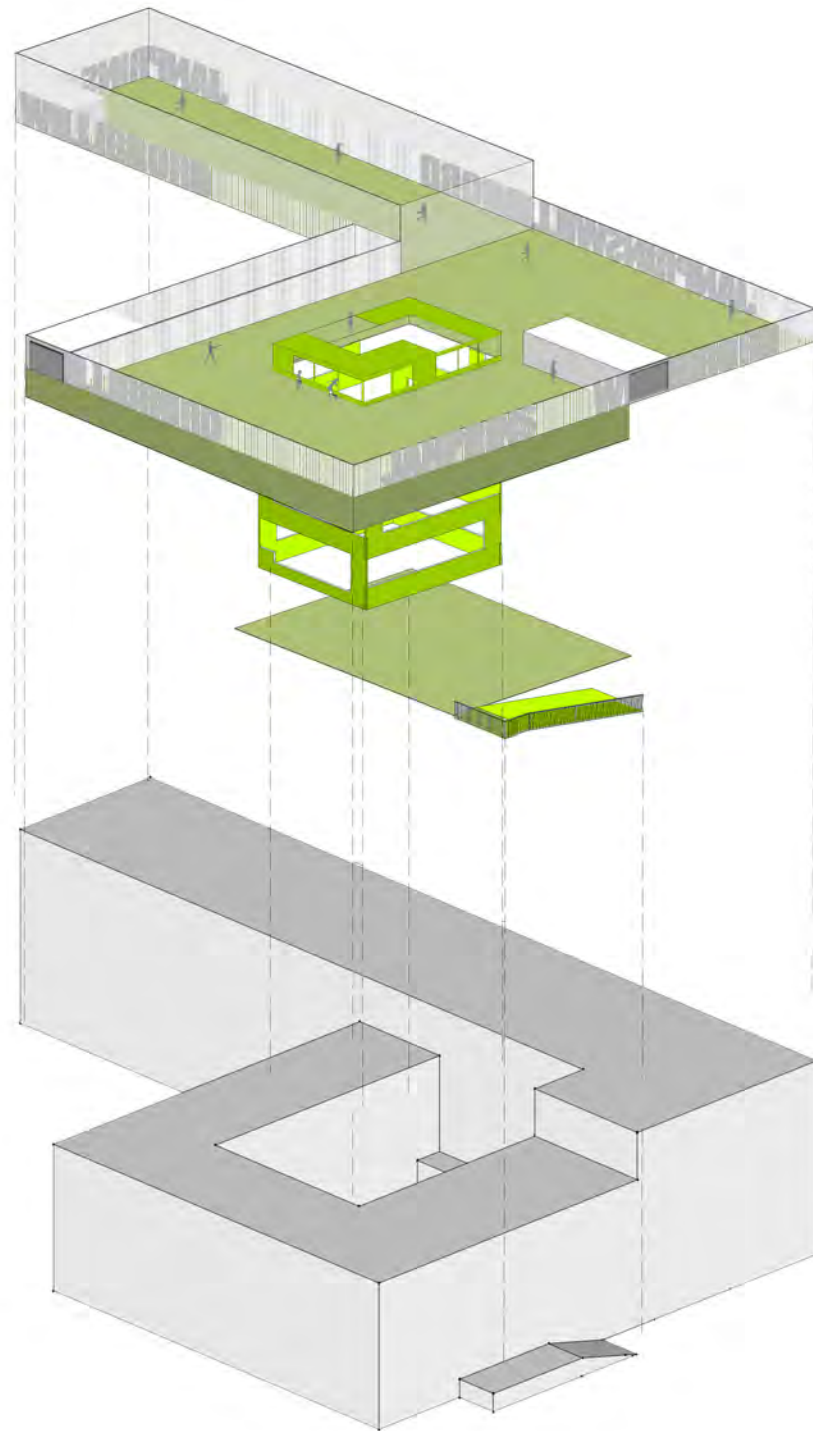

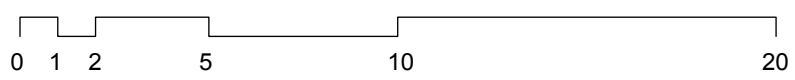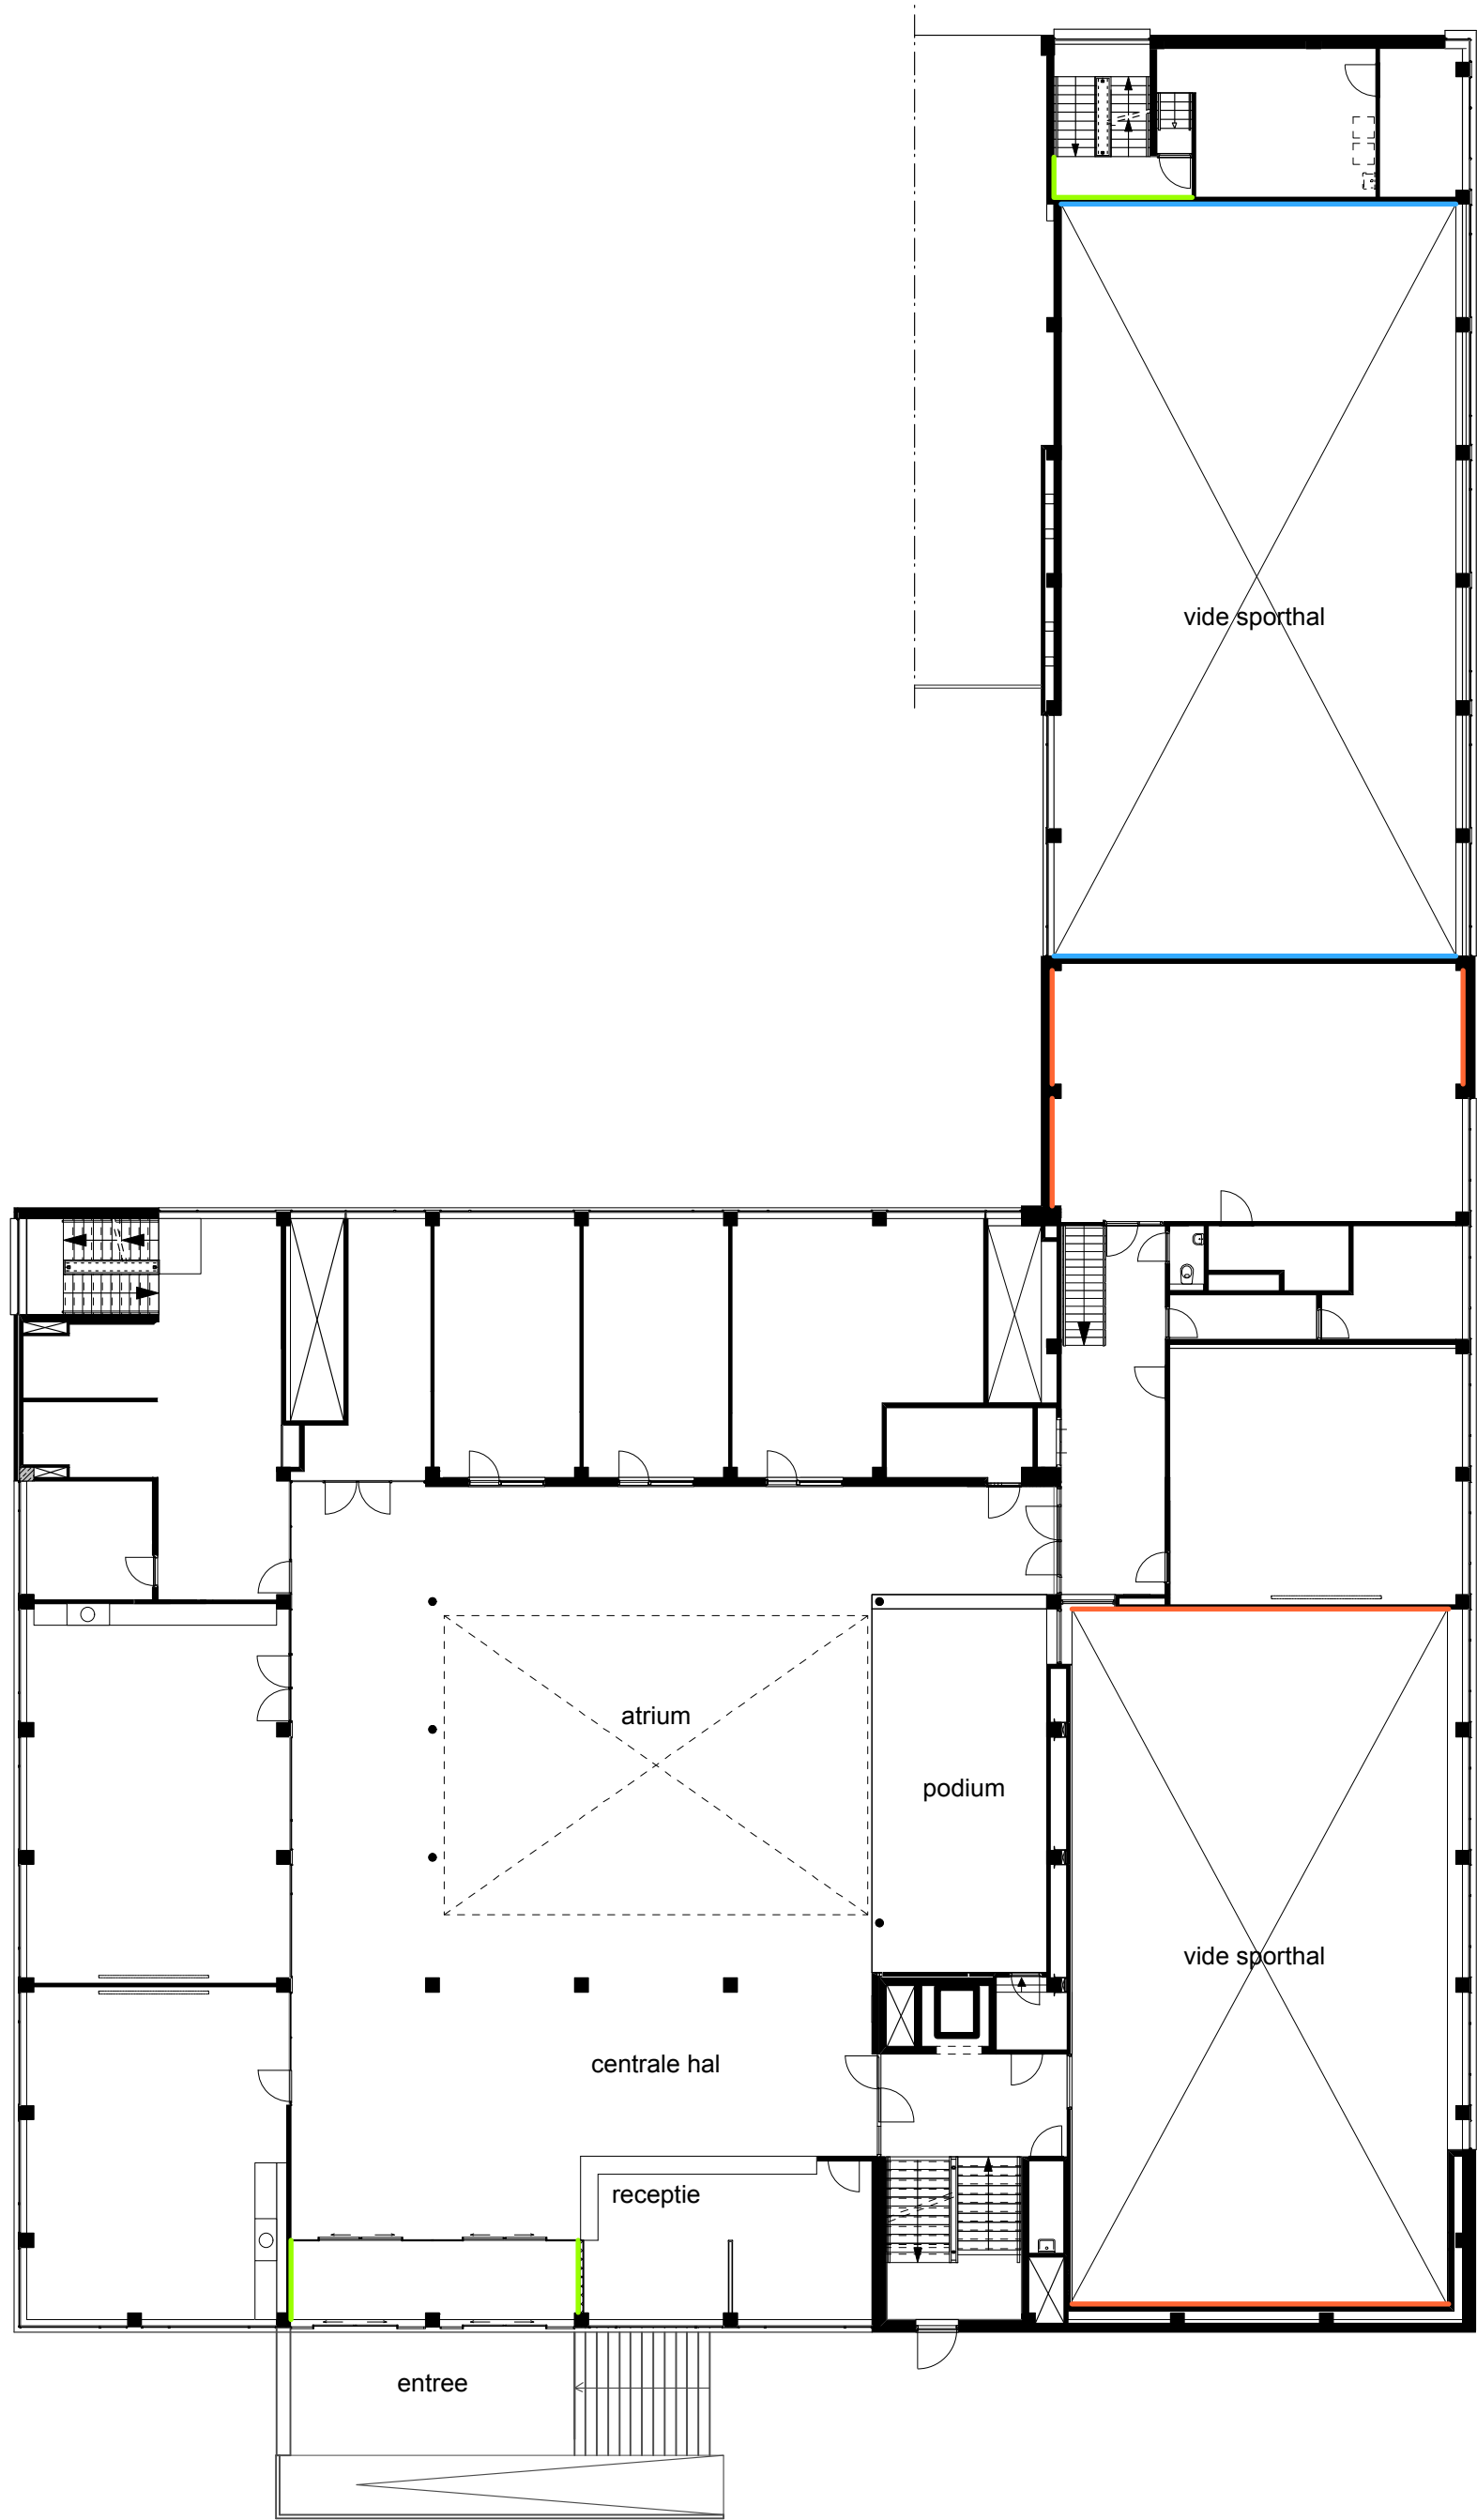

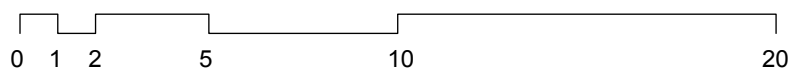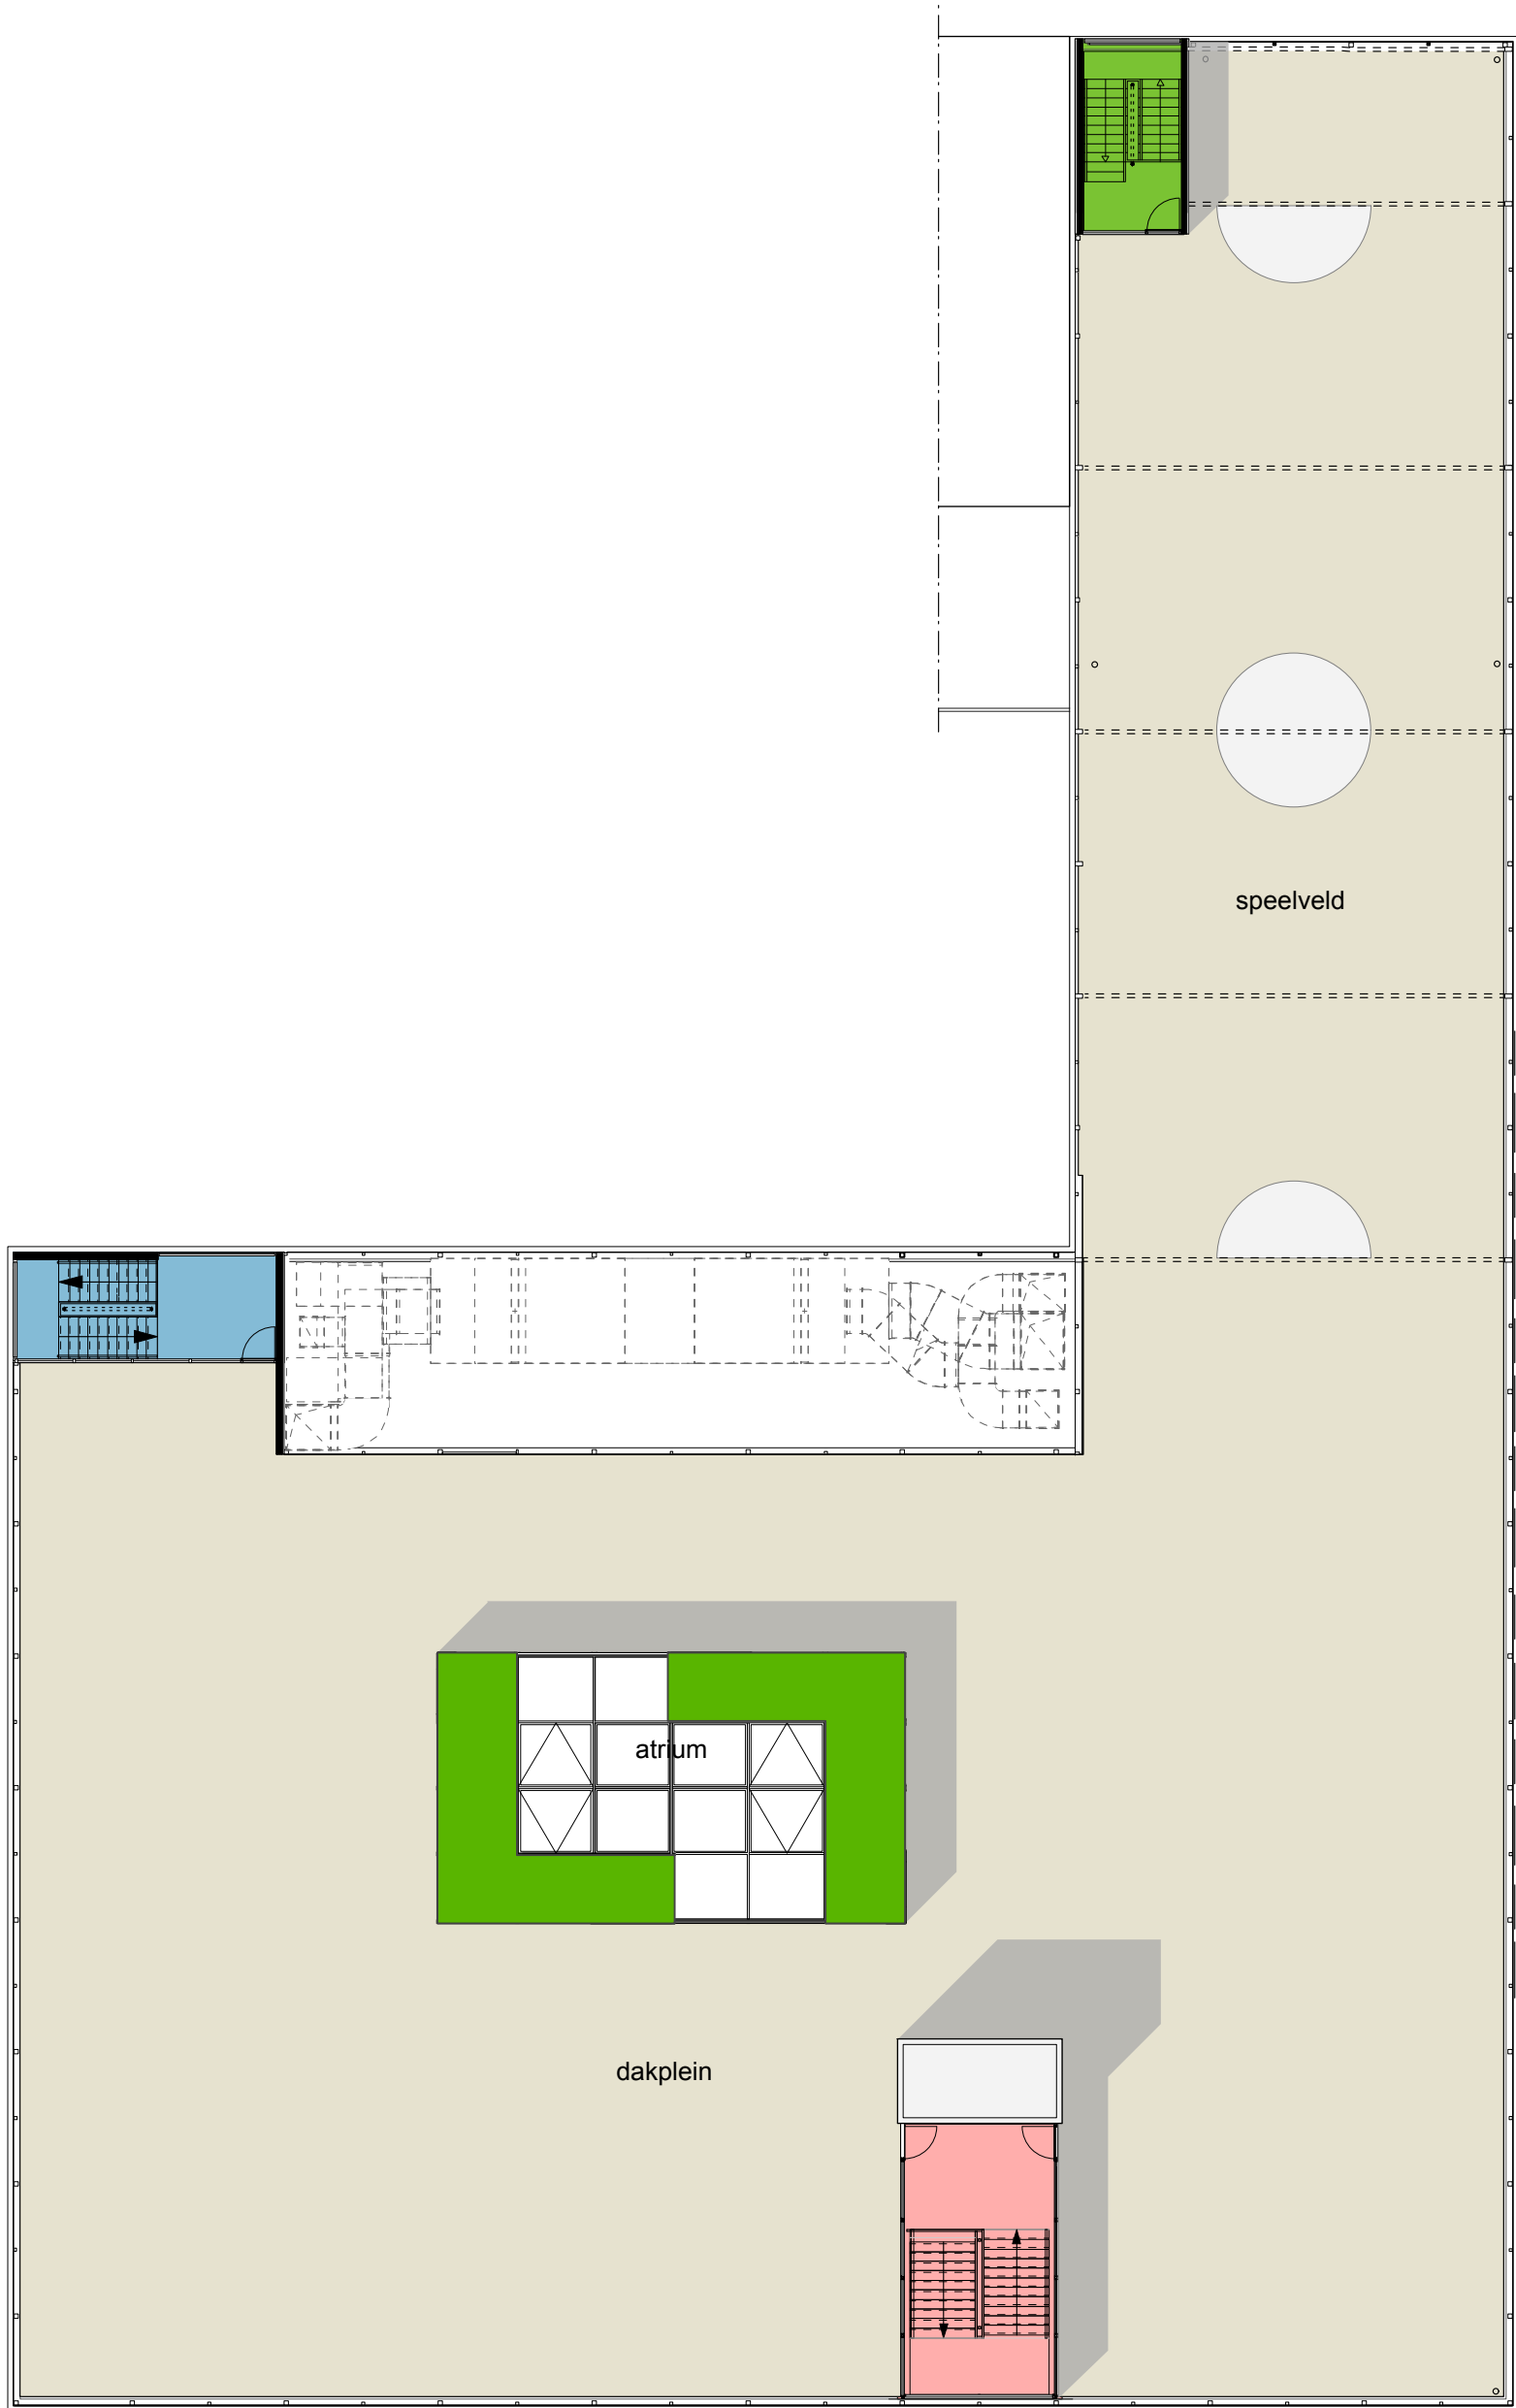



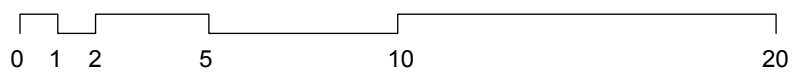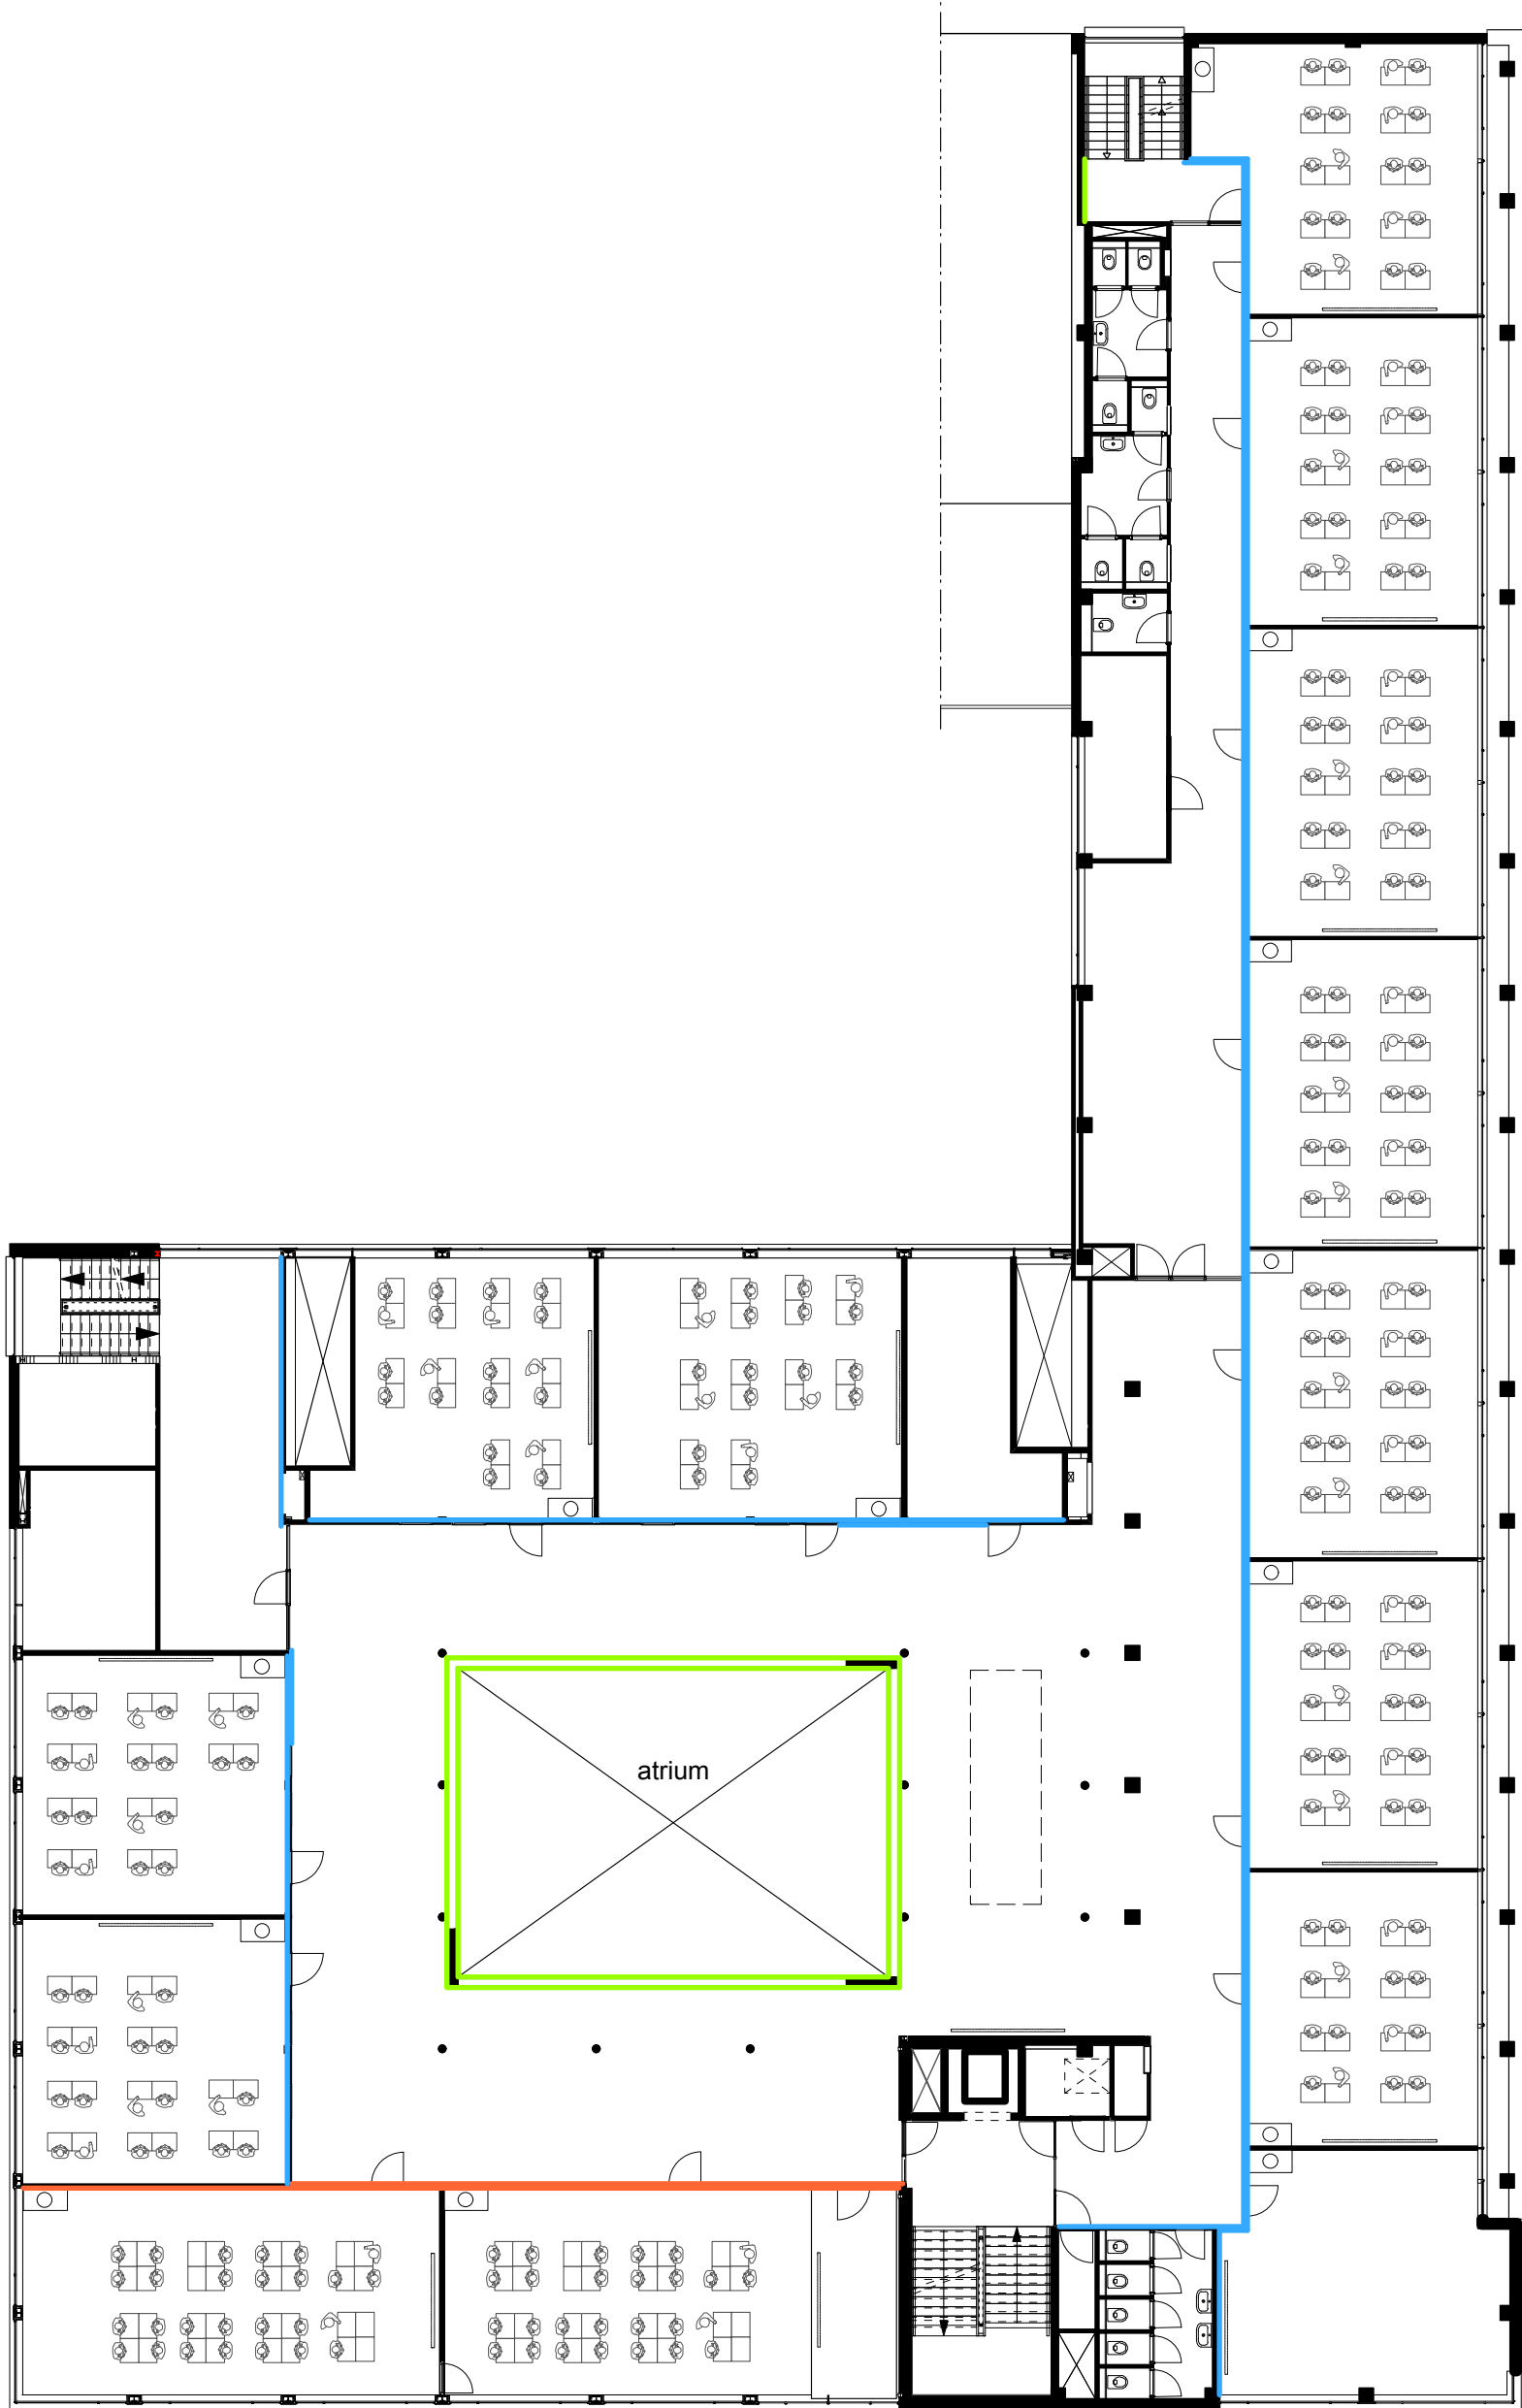



Binnenrote

markthal

Nieuwstraat

