



BEGANE GROND




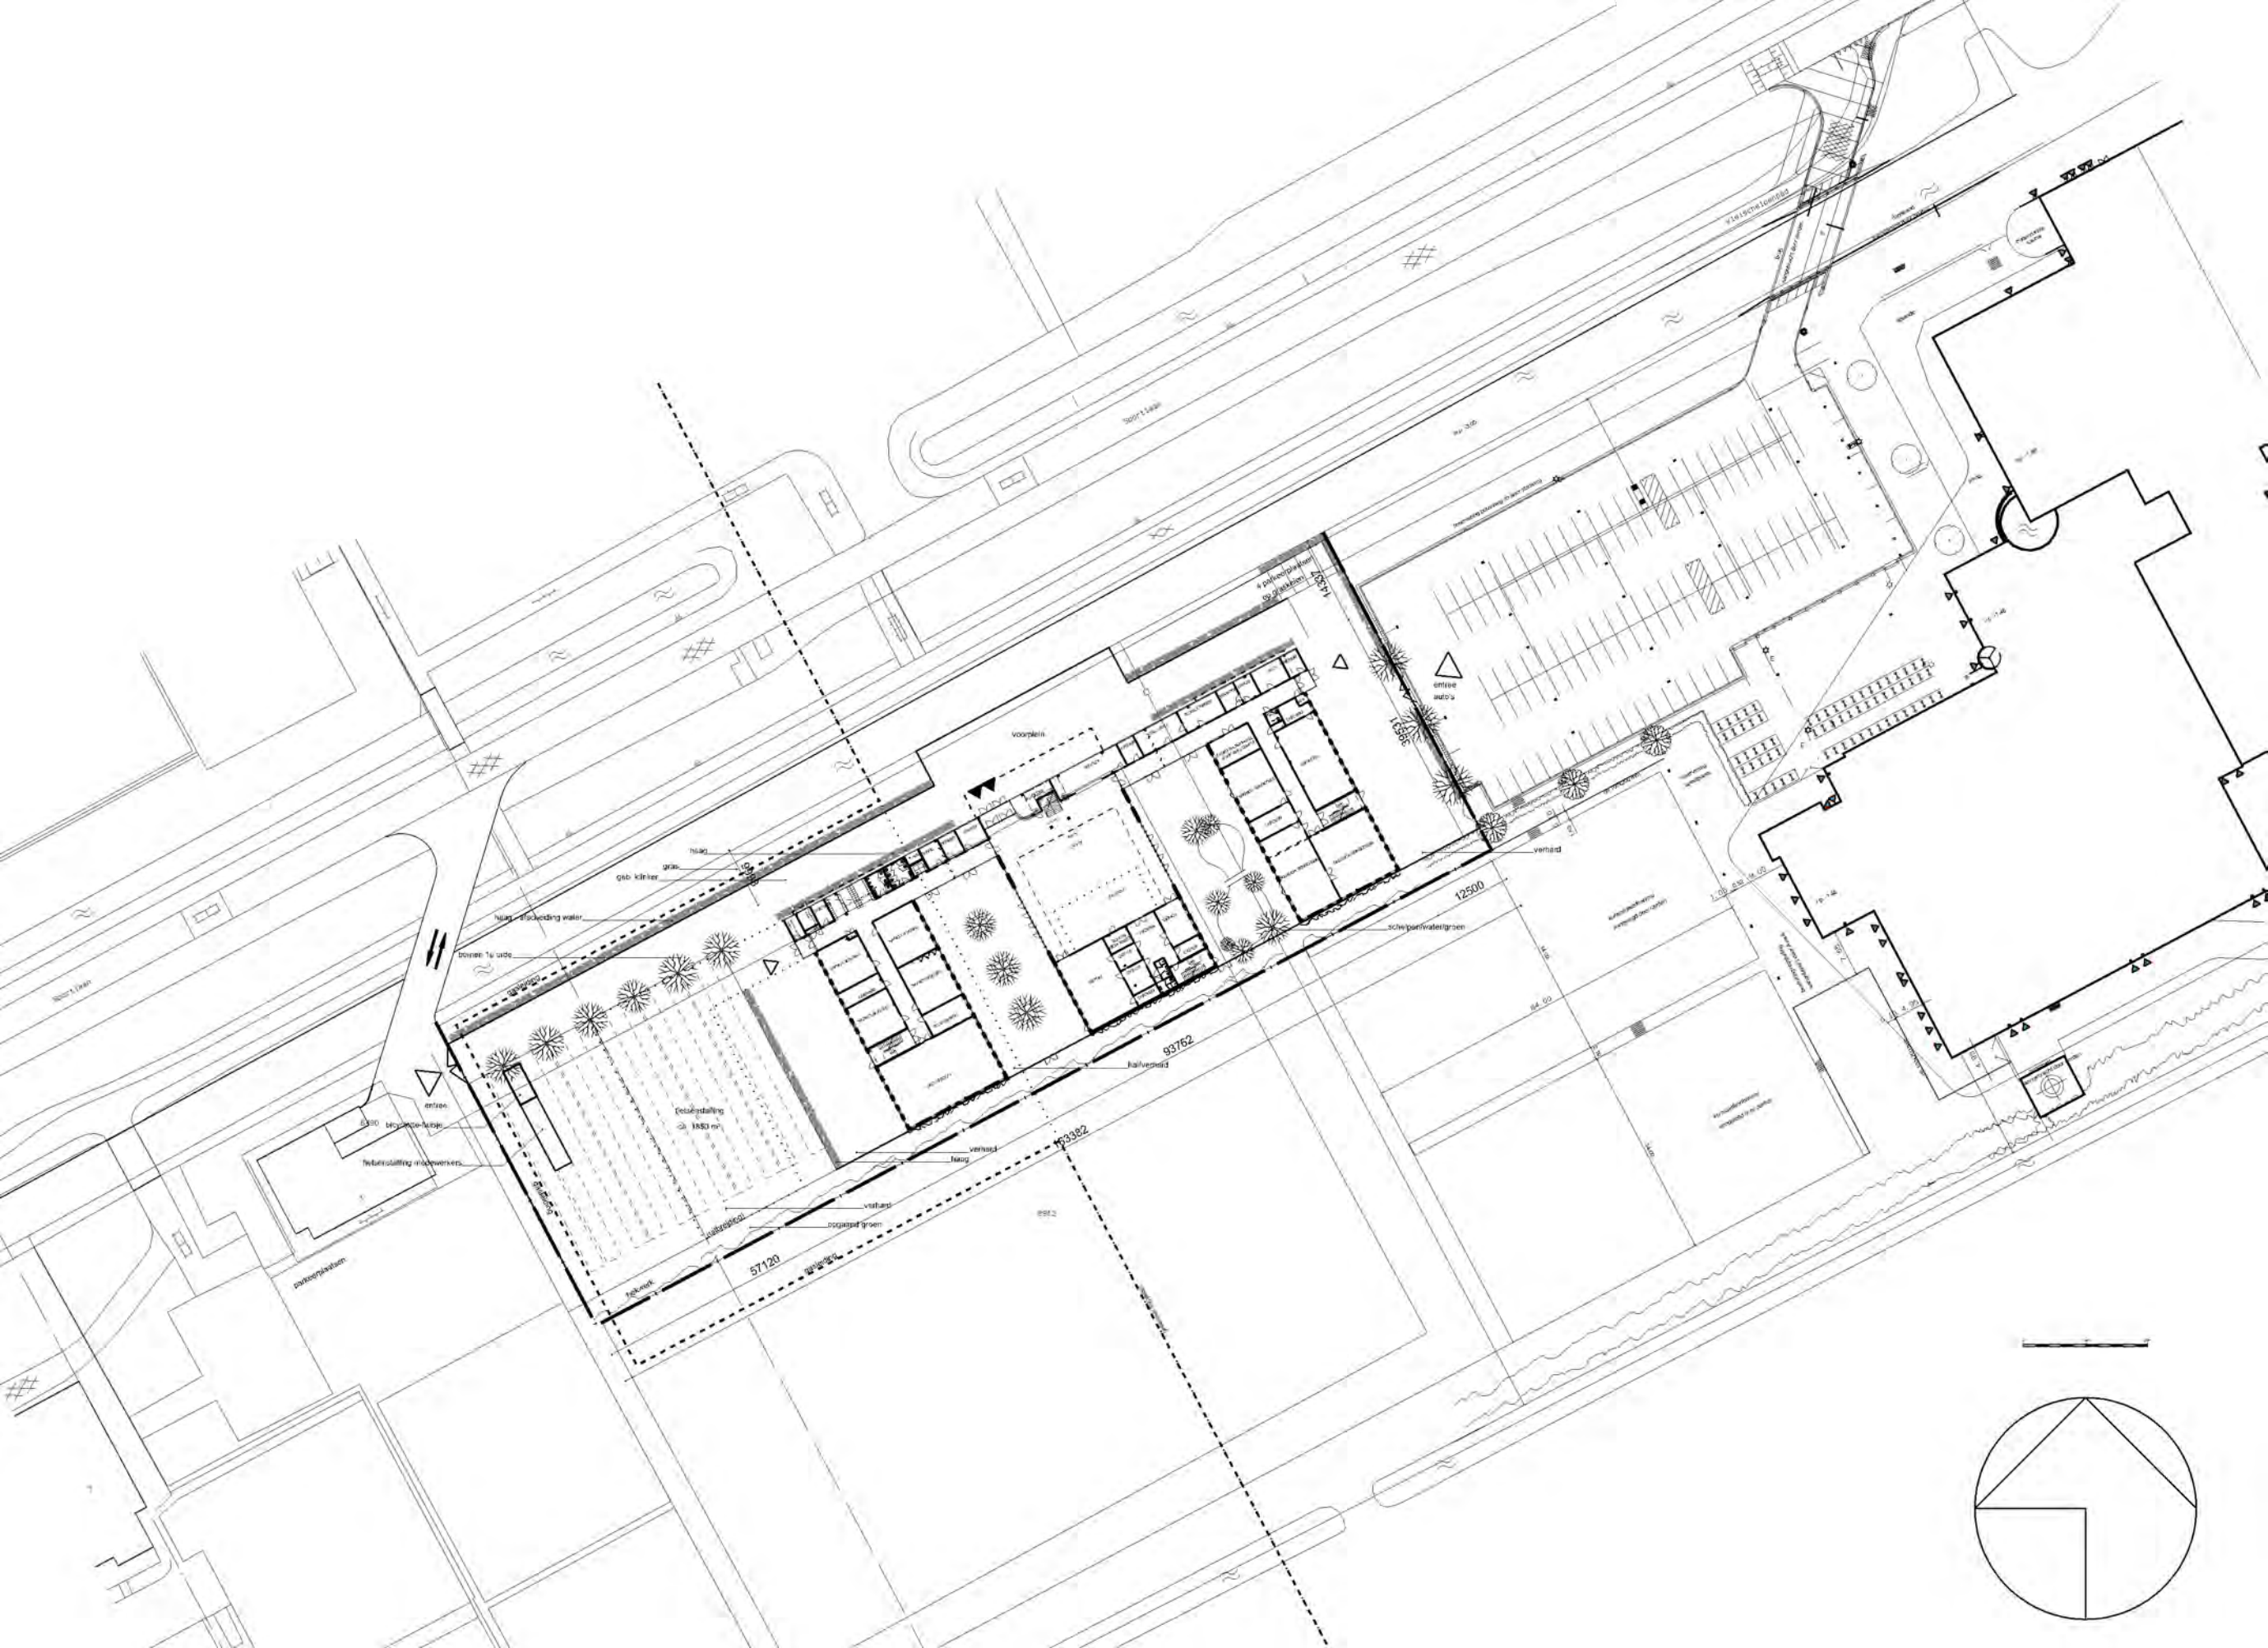



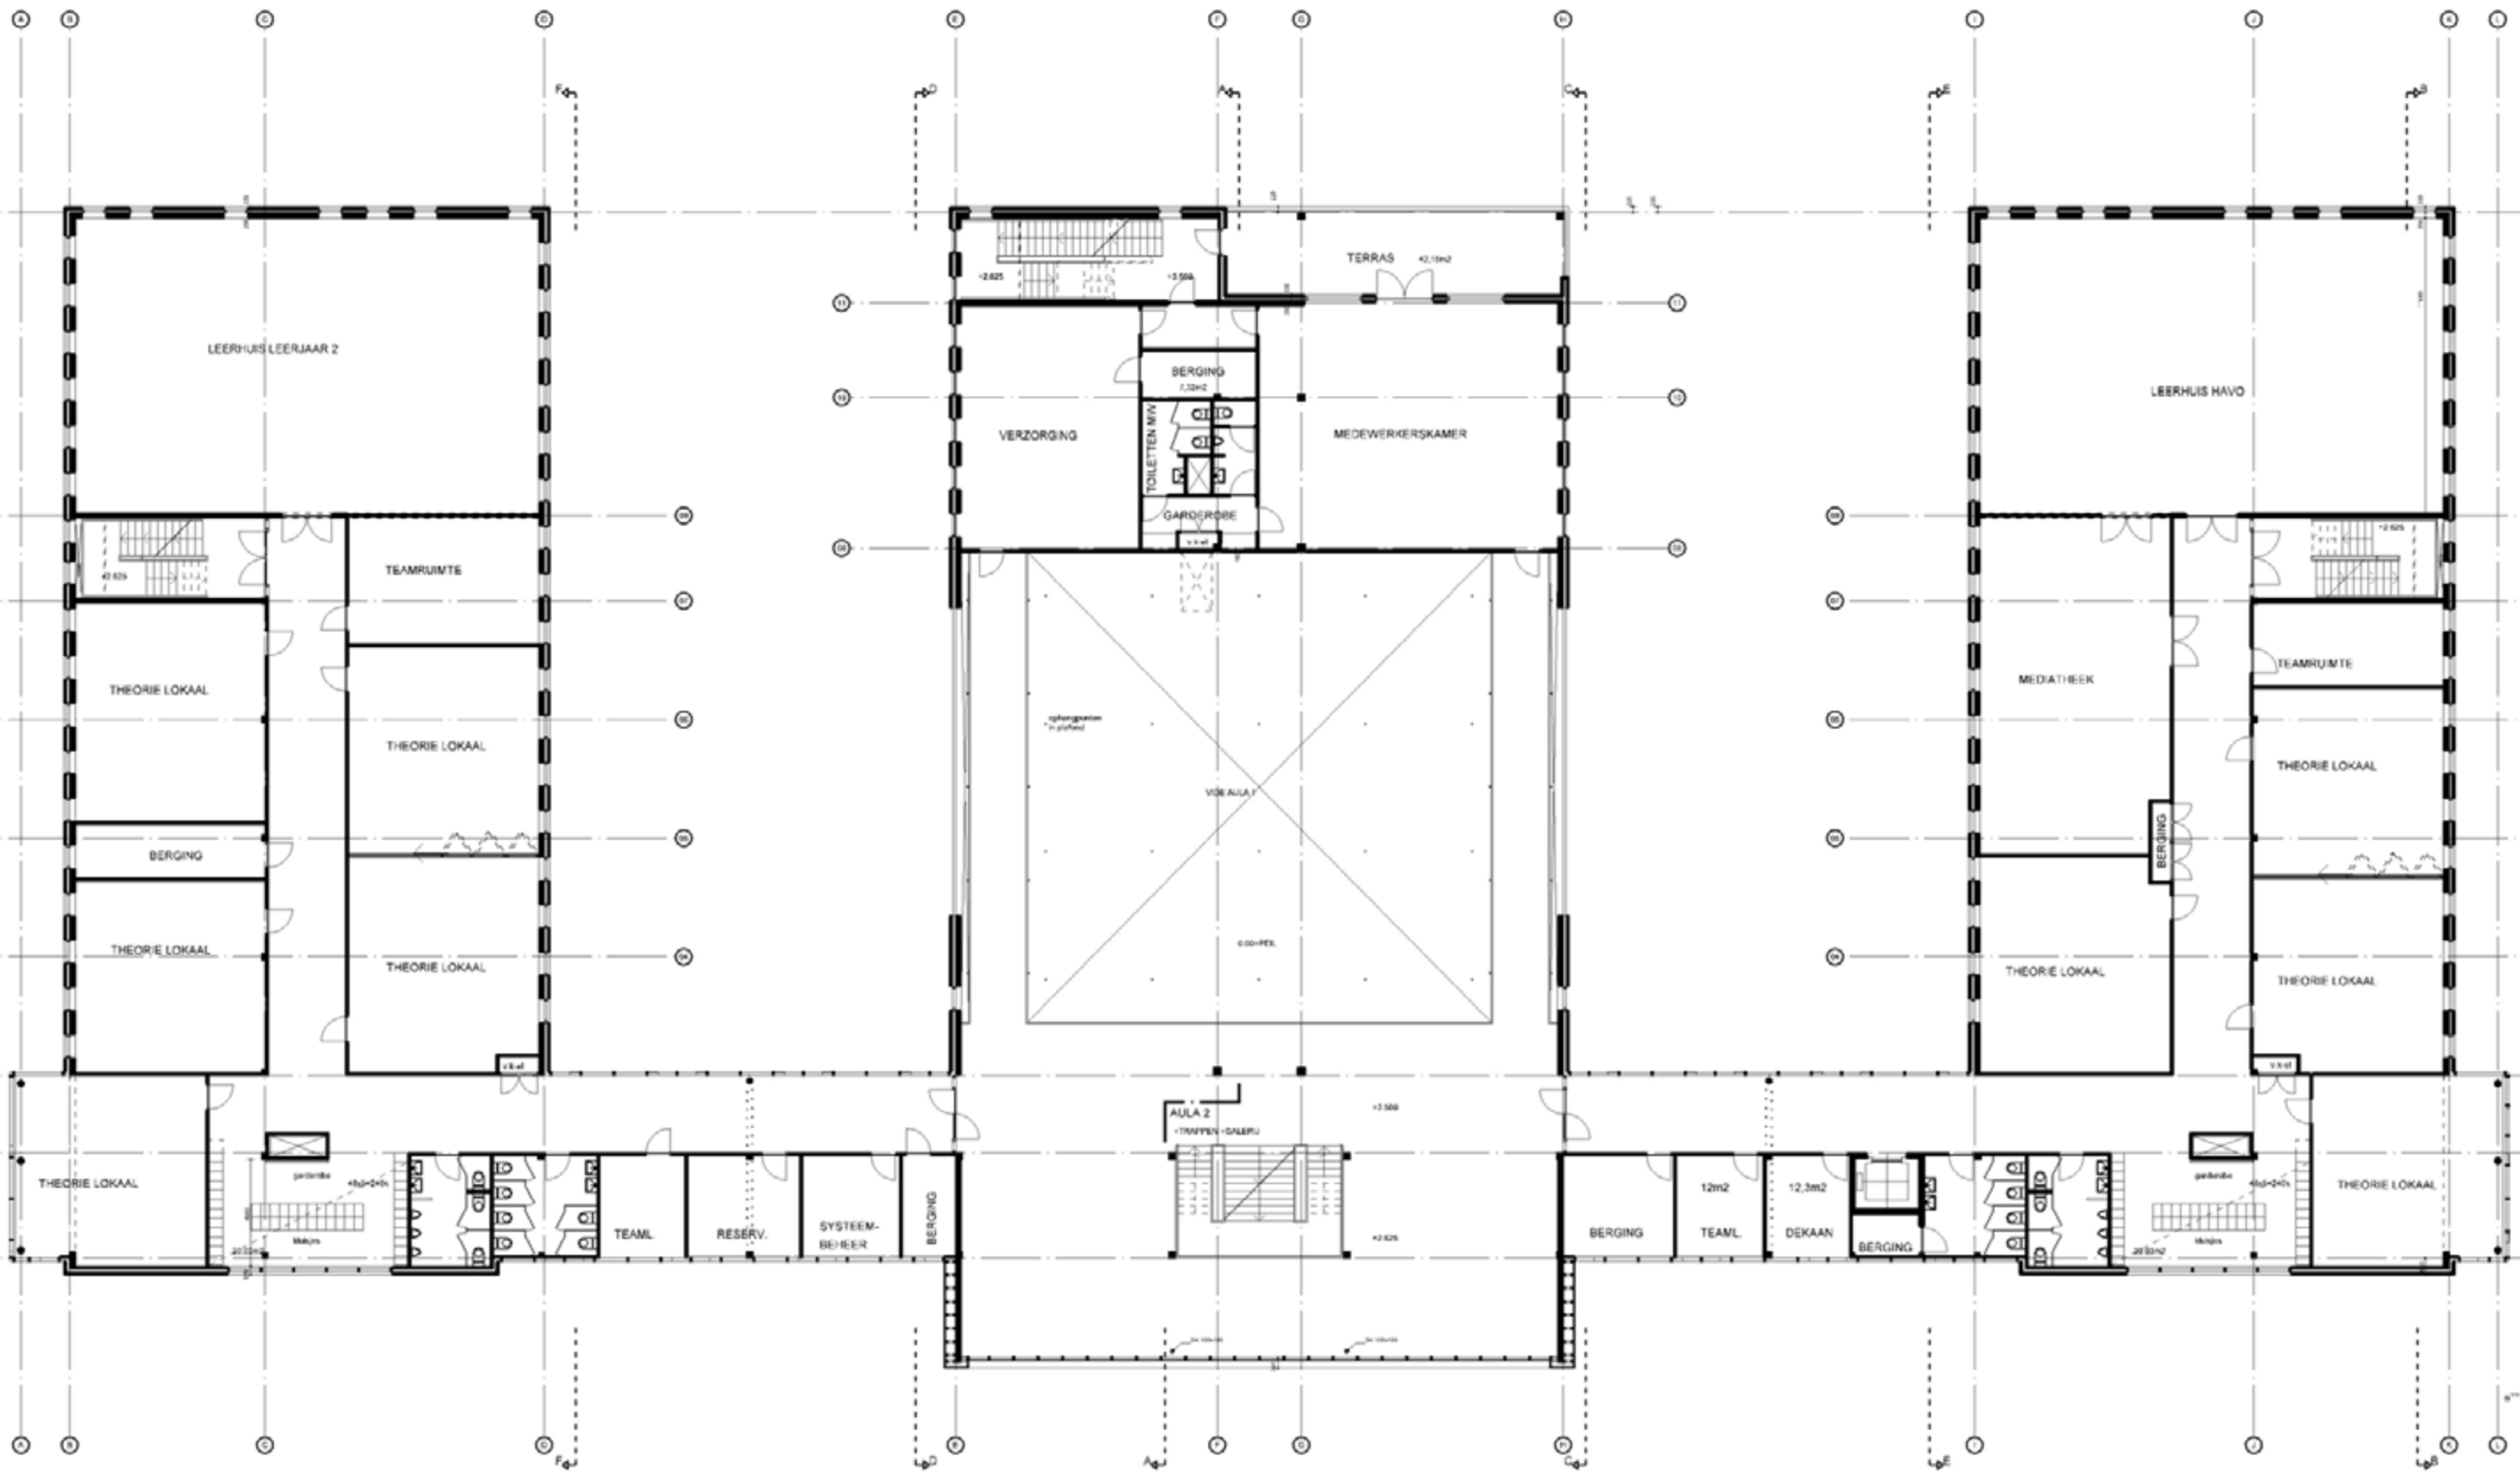

1e VERDIEPING 1:250

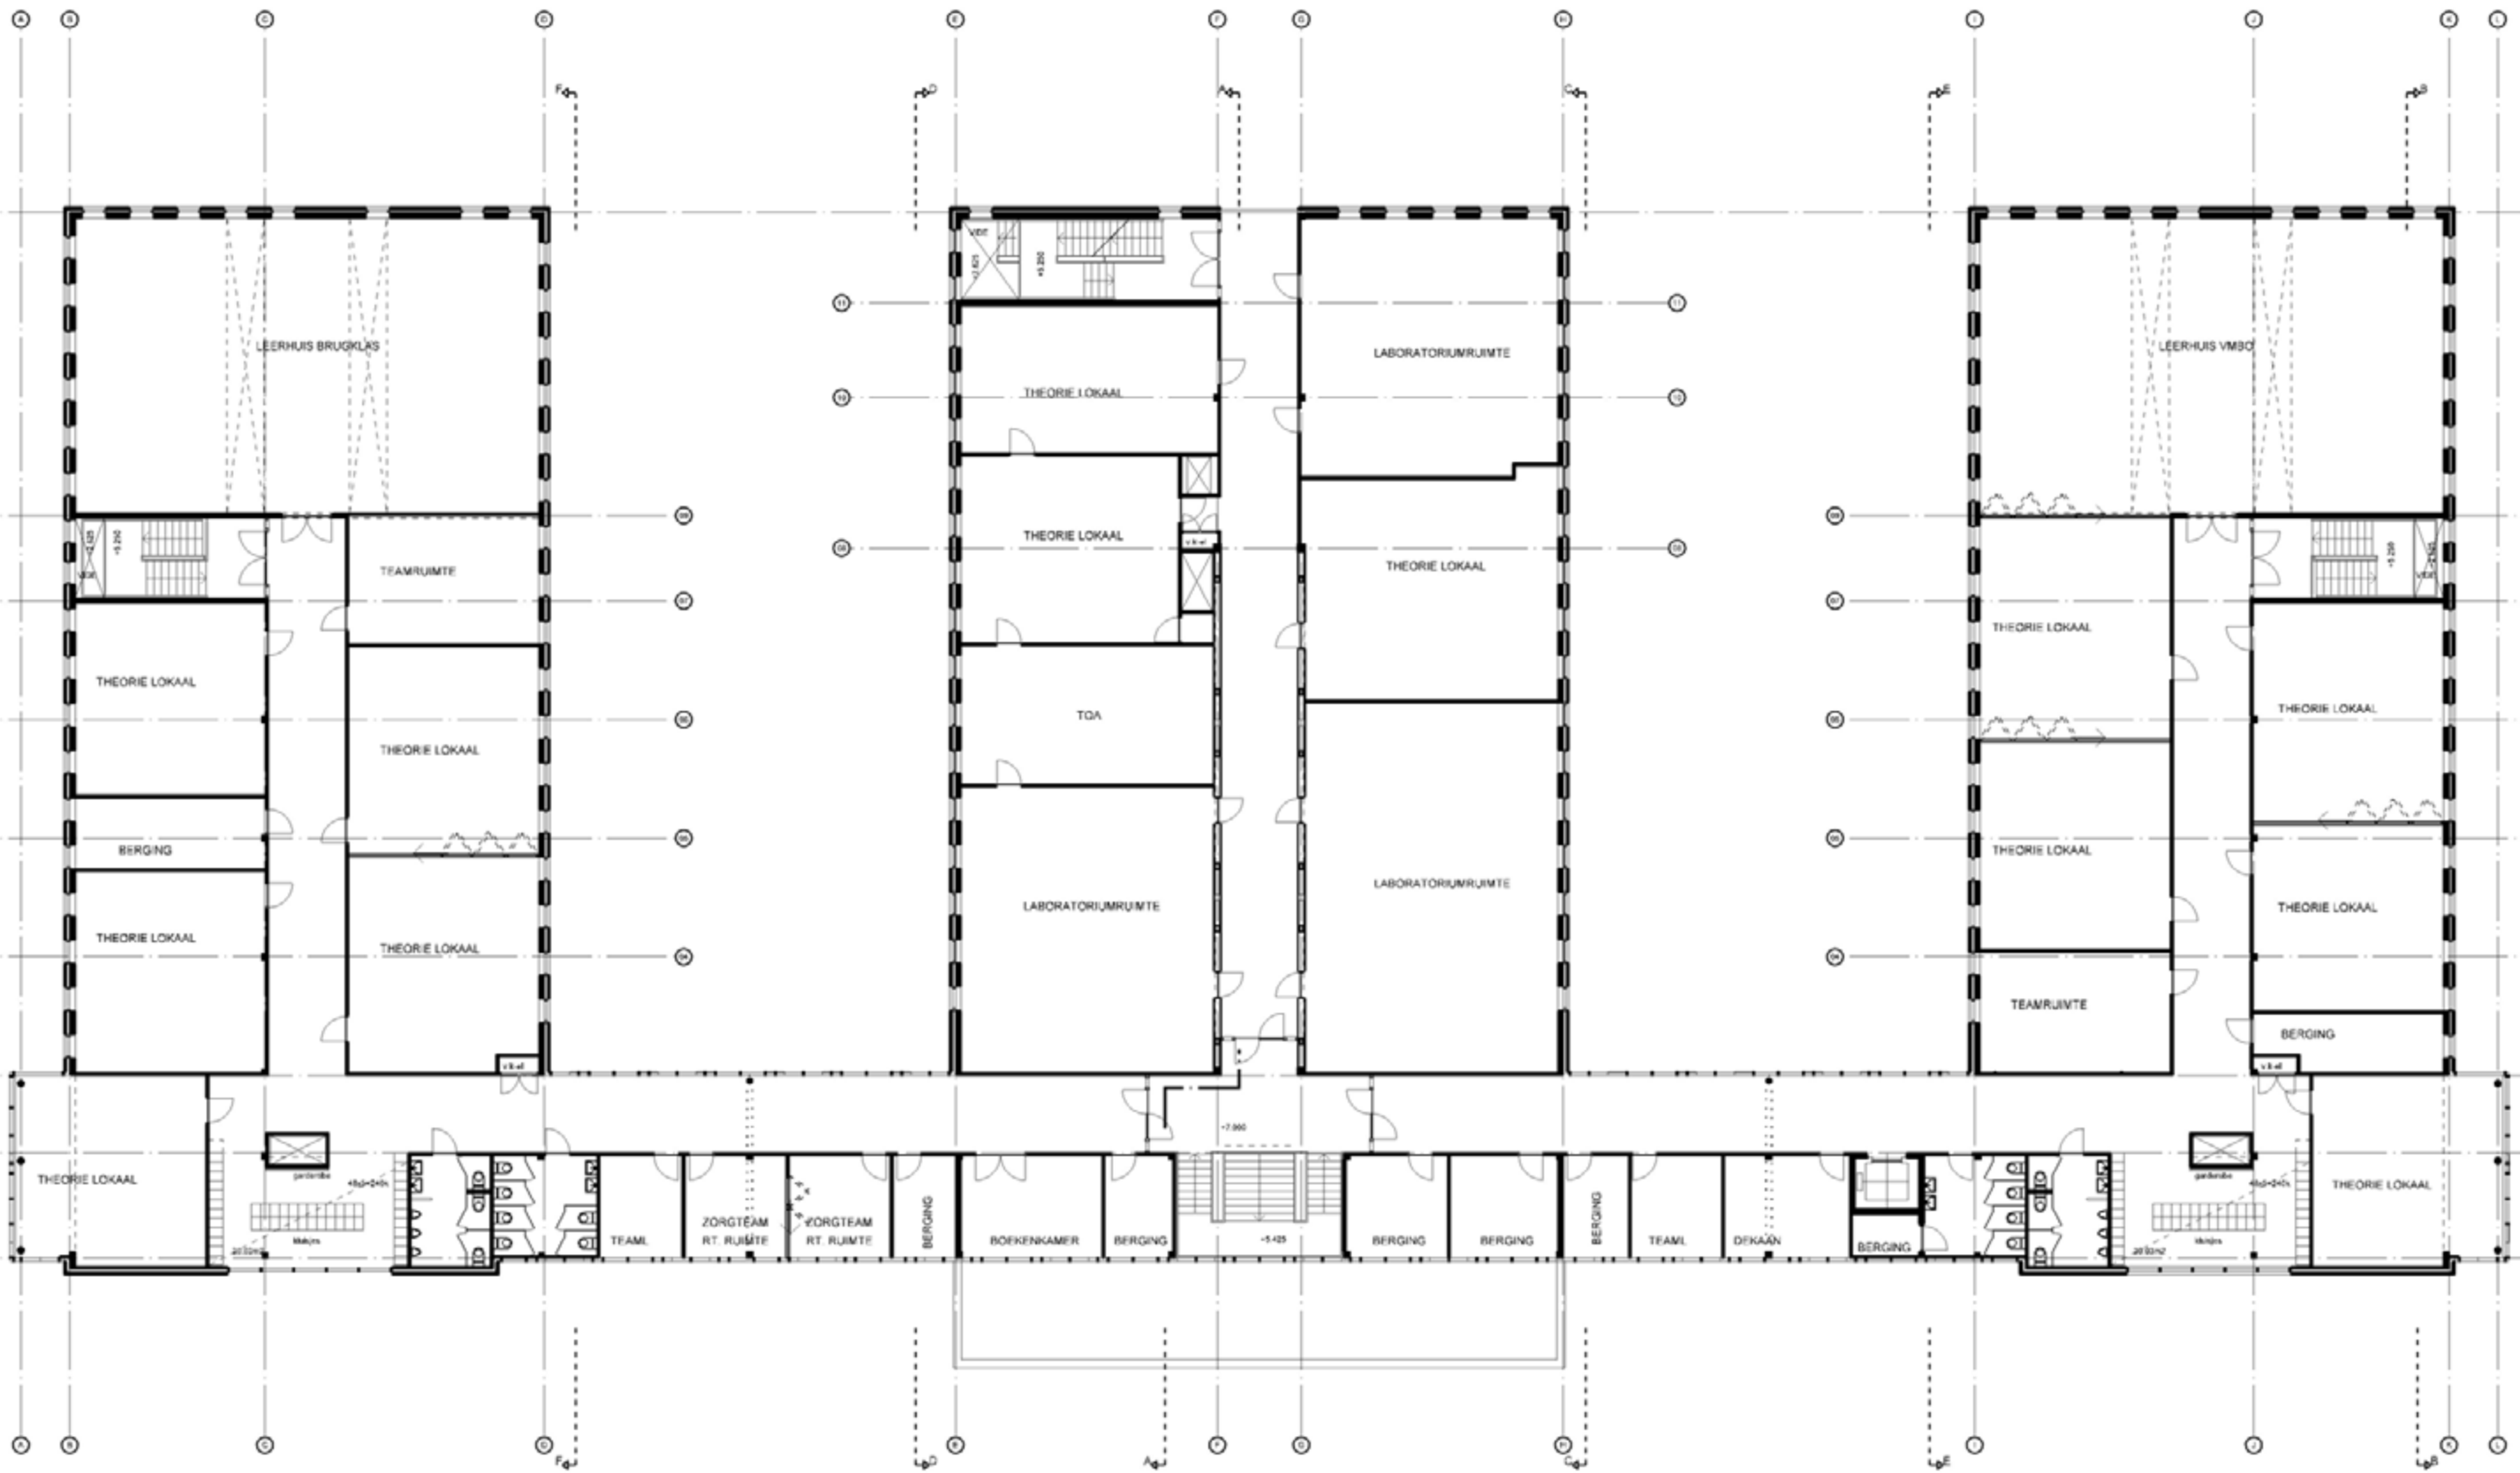

2e VERDIEPING 1:250

