




BEGANE GROND

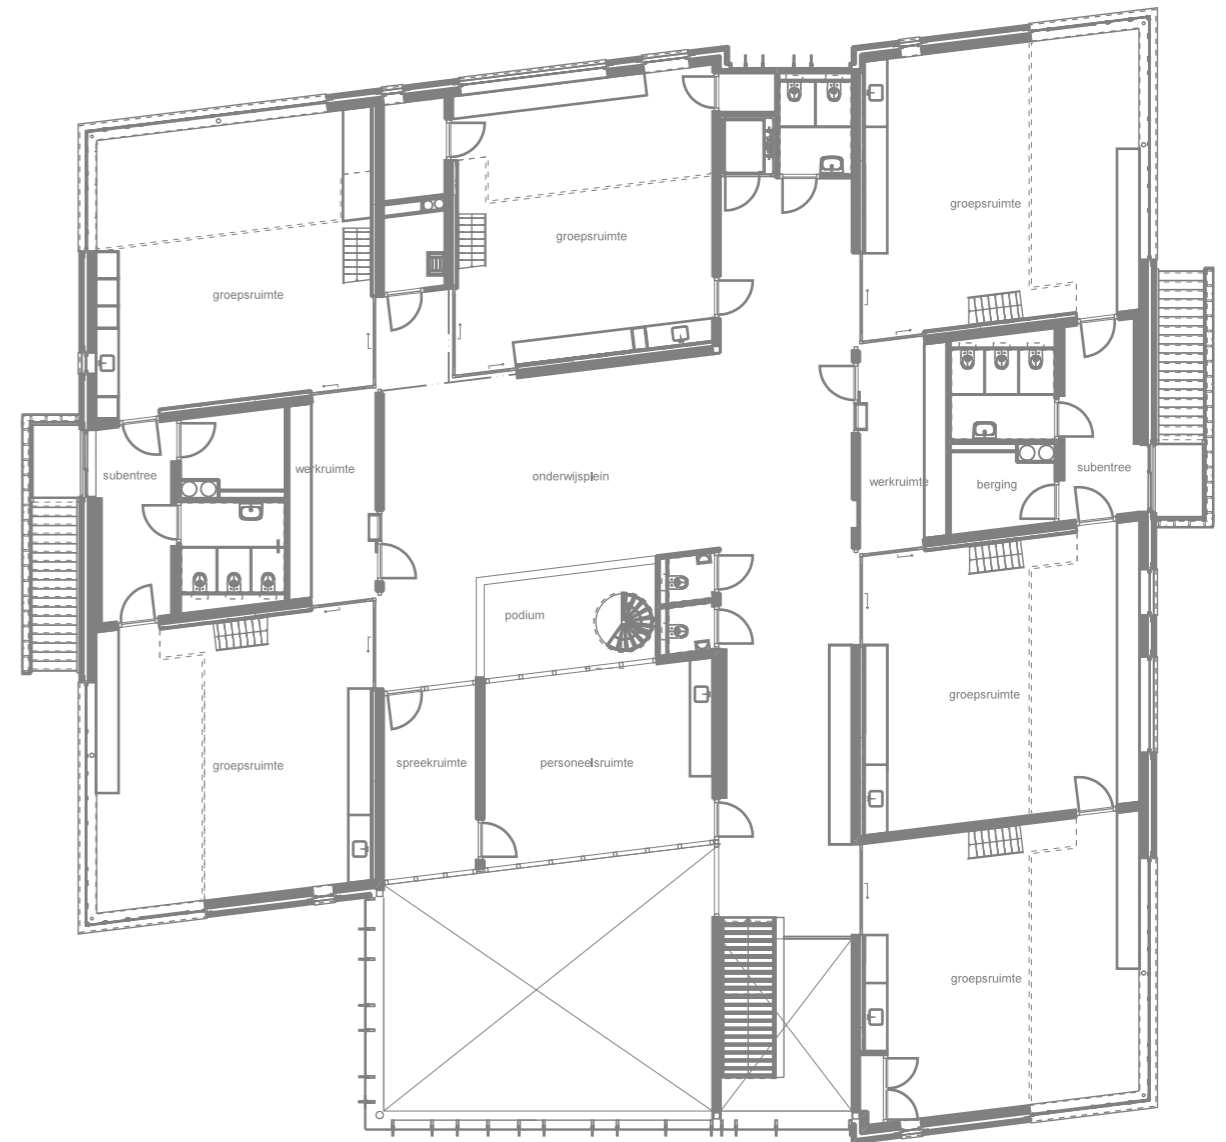

VERDIEPING

zone t. lv. PARKEREN

1.20 m
lang hekwerk (matten)
begrensd met
hedera

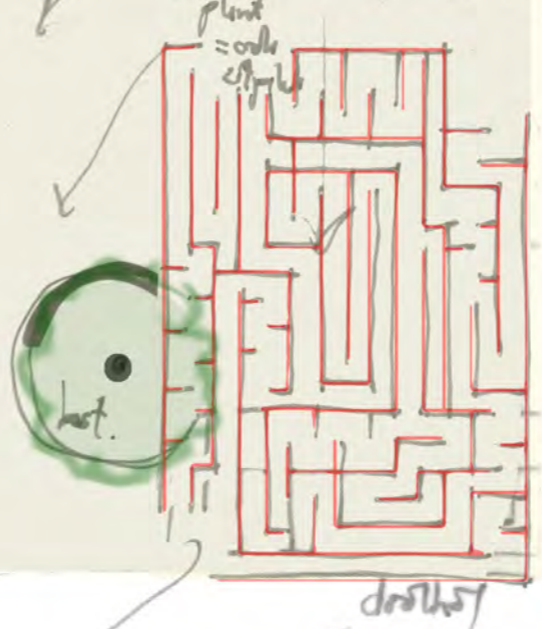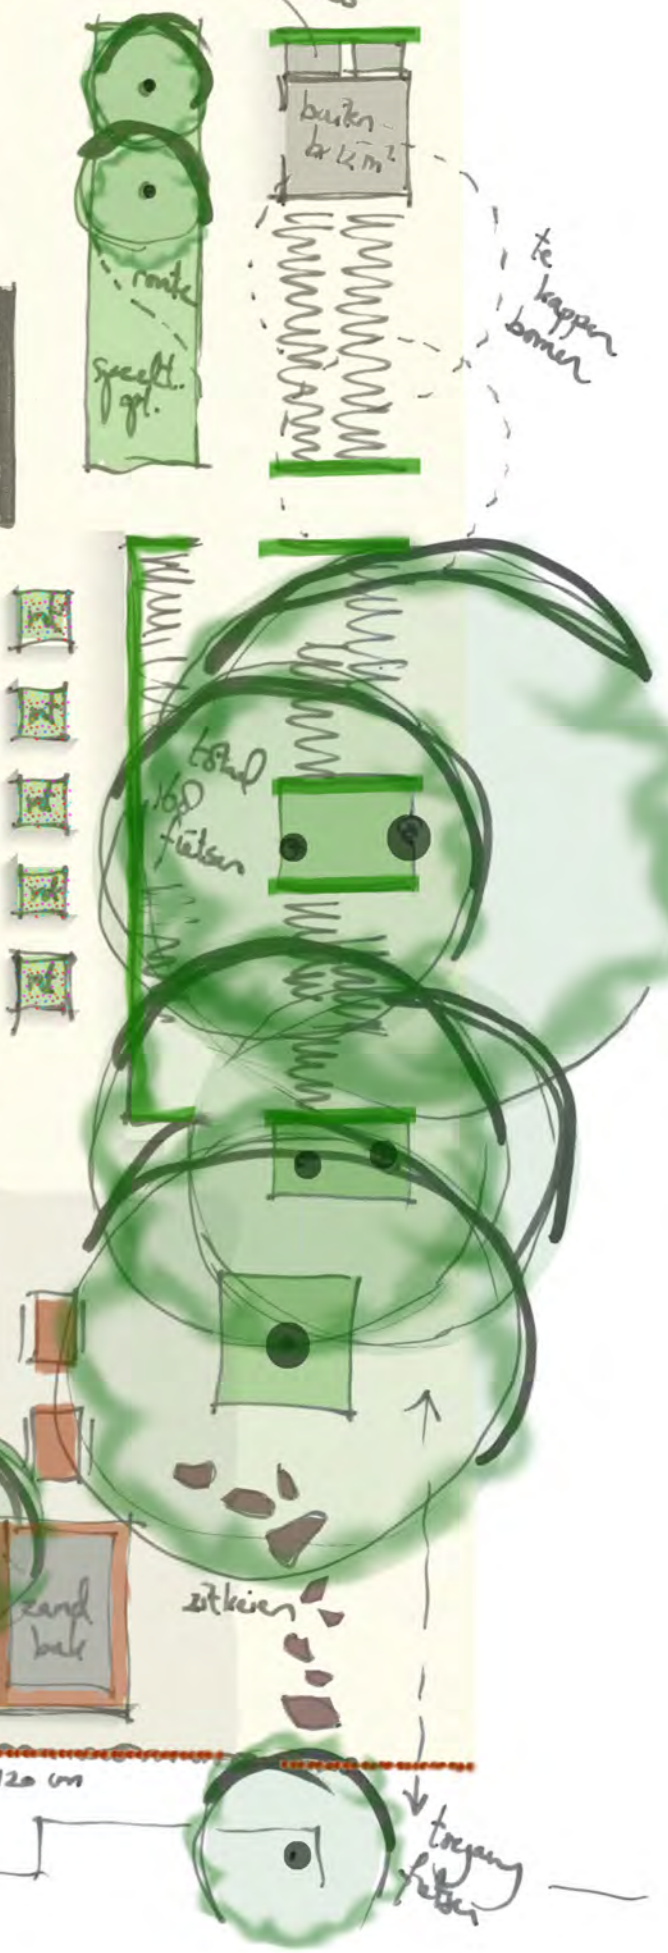

afscherming door paaltjes 120 cm

alternatieve
natuurlijning

paaltjes 120 cm

toegang
hekwerk