

7 t/m 11

81 parkeerplaatsen op terrein sportpark

fietsbrug naar sportterrein
(tevens te gebruiken door auto's personeel, afsluitbaar d.m.v. klappaal)

14.300

38.500

3.500

2.600

12.000

8.000

natuurlijke speeltuin

zintuigenrijke beleefomgeving

speelheuvel

glijbaan

relaxhoek

kanaalbus als tunnel

speeltoestel

moestuin

schuilplek

Johan Cruijff Court

buitenterrein Het Overpad

buitenberging

terras

speeltuin peuters

51 parkeerplaatsen

10 opstelplaatsen bussen

120 fietsen

opstelplaatsen 35 bussen

6 opstelplaatsen bussen


10 opstelplaatsen bussen

fietsenparkeerplaatsen voor 80 fietsen

in- en uitrit

in- en uitrit


FRENCKEN | SCHOLL
ARCHITECTEN

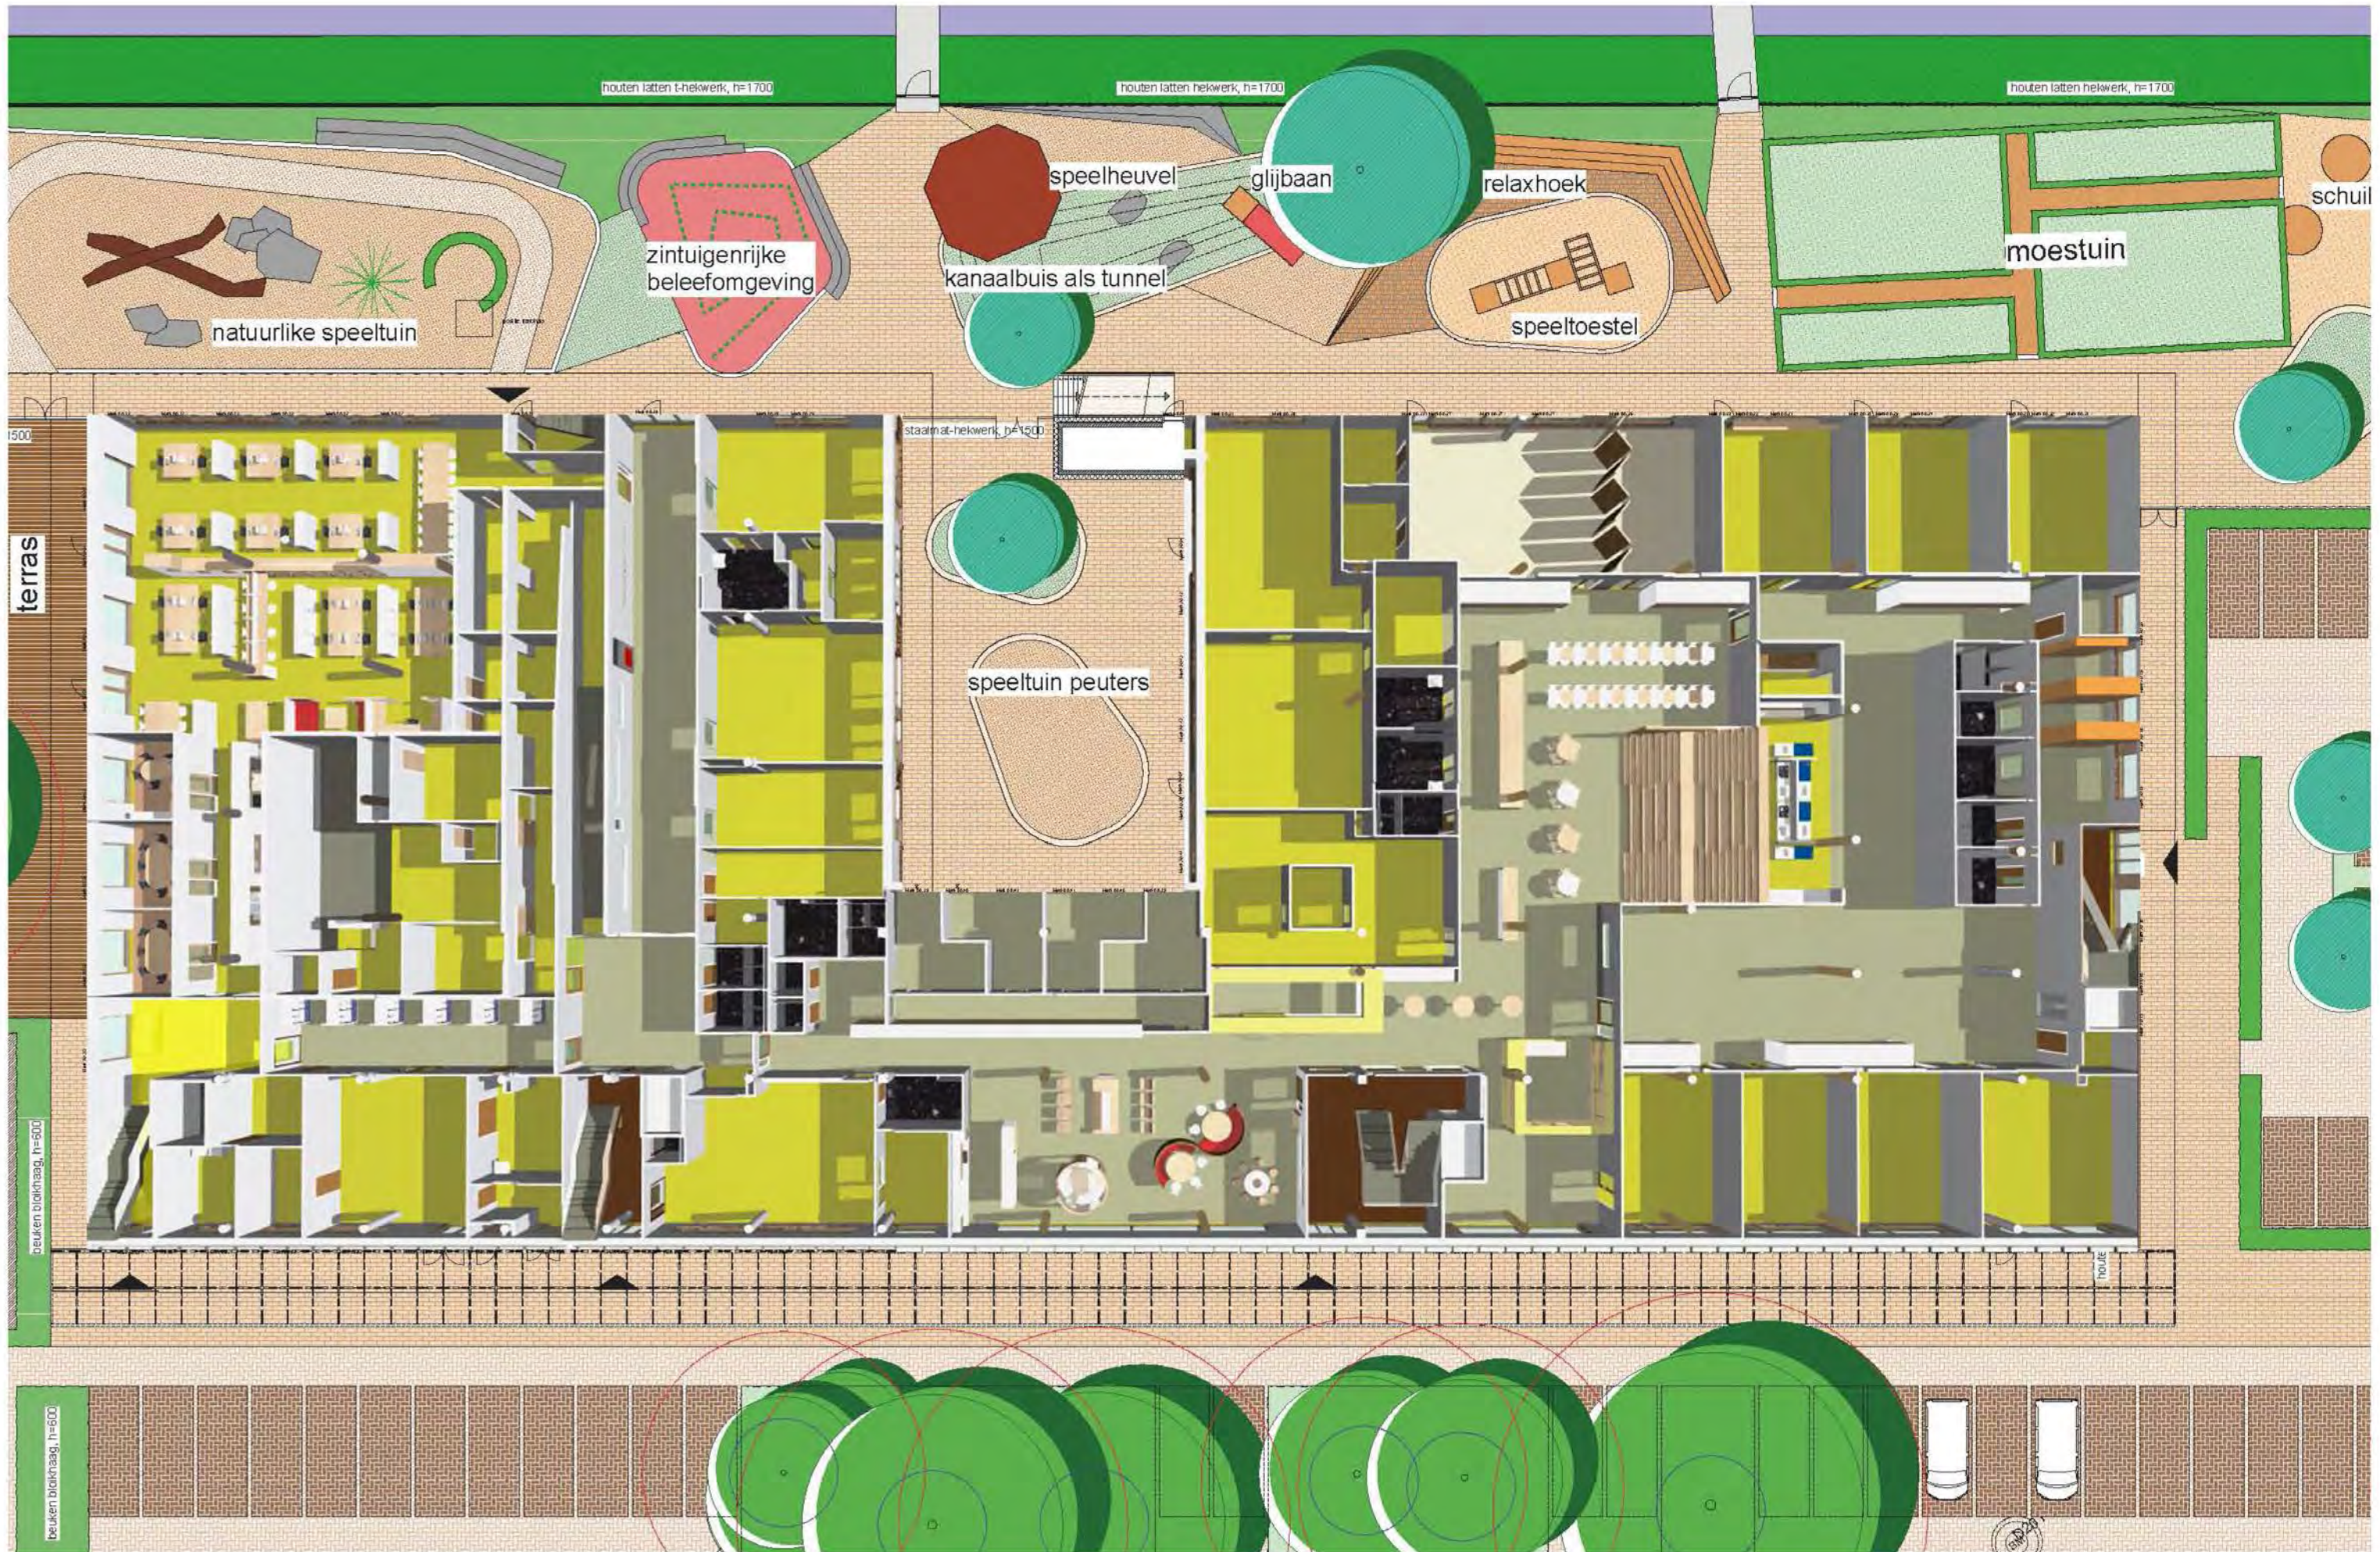

begane grond



eerste verdieping

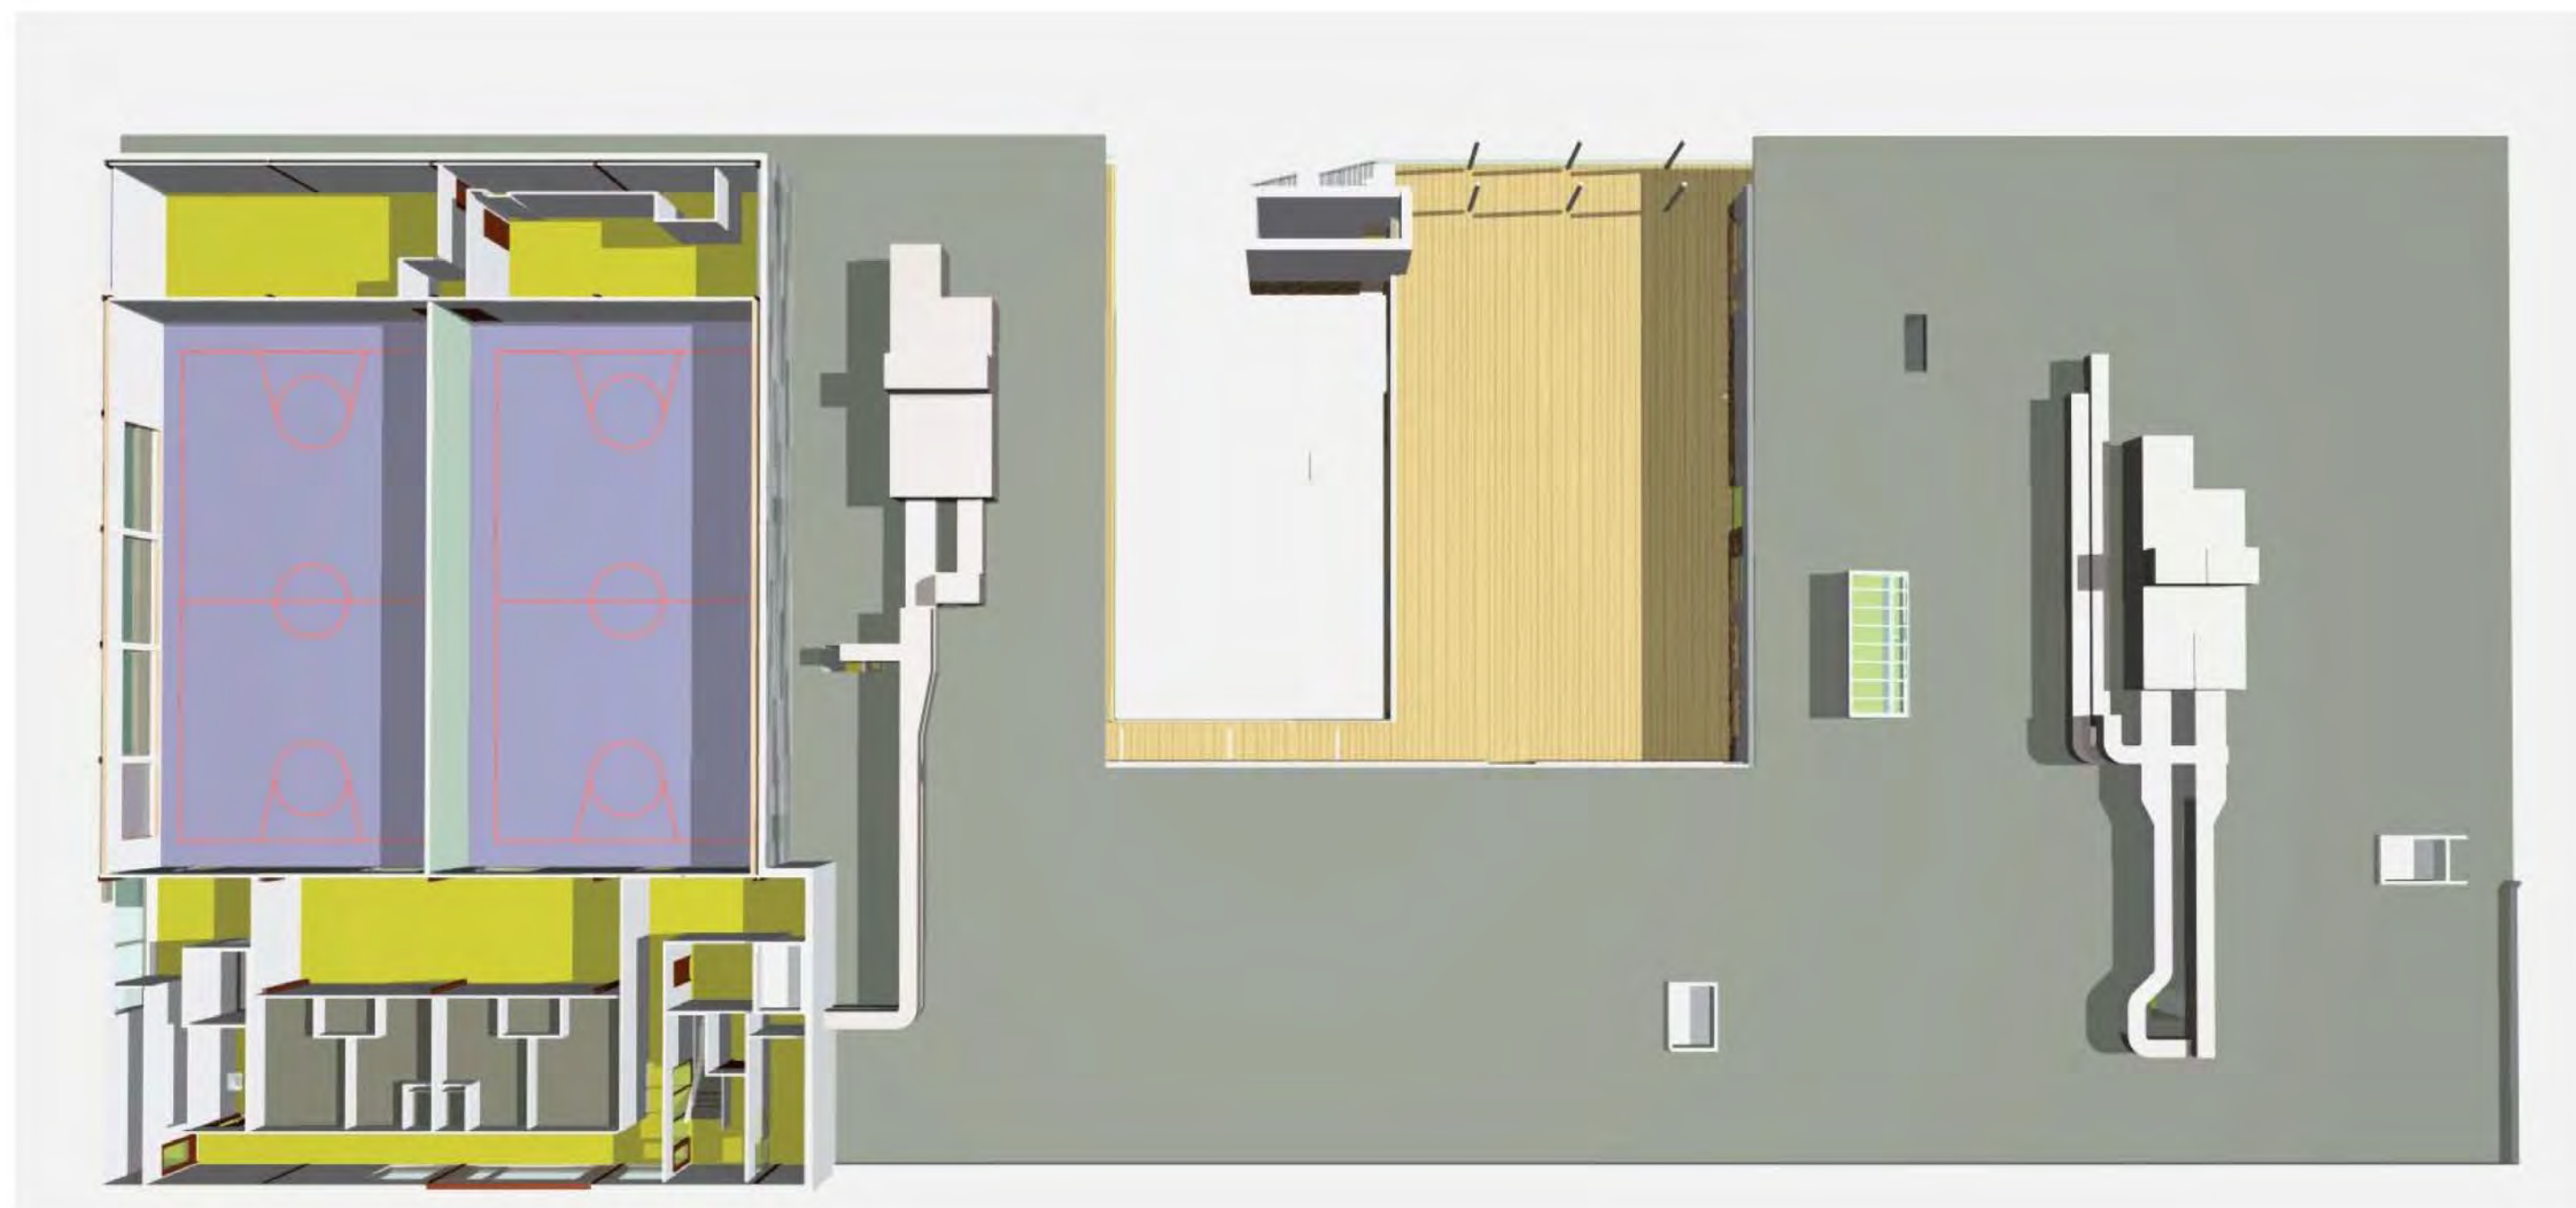

tweede verdieping

7 t/m 11

81 parkeerplaatsen op terrein sportpark

fietsbrug naar sportterrein
(tevens te gebruiken door auto's personeel, afsluitbaar d.m.v. klappaal)

14.300

38.500

3.500

2.600

12.000

8.000

natuurlijke speeltuin

zintuigenrijke beleefomgeving

speelheuvel

glijbaan

relaxhoek

kanaalbuis als tunnel

speeltoestel

moestuin

schuilplek

Johan Cruïff Court

buitenterrein Het Overpad

buitenberging

terras

speeltuin peuters

51 parkeerplaatsen

10 opstelplaatsen bussen

fietsparkeerplaatsen voor 120 fietsen

opstelplaatsen 35 bussen


6 opstelplaatsen bussen

10 opstelplaatsen bussen

fietsparkeerplaatsen voor 80 fietsen

in- en uitrit


in- en uitrit

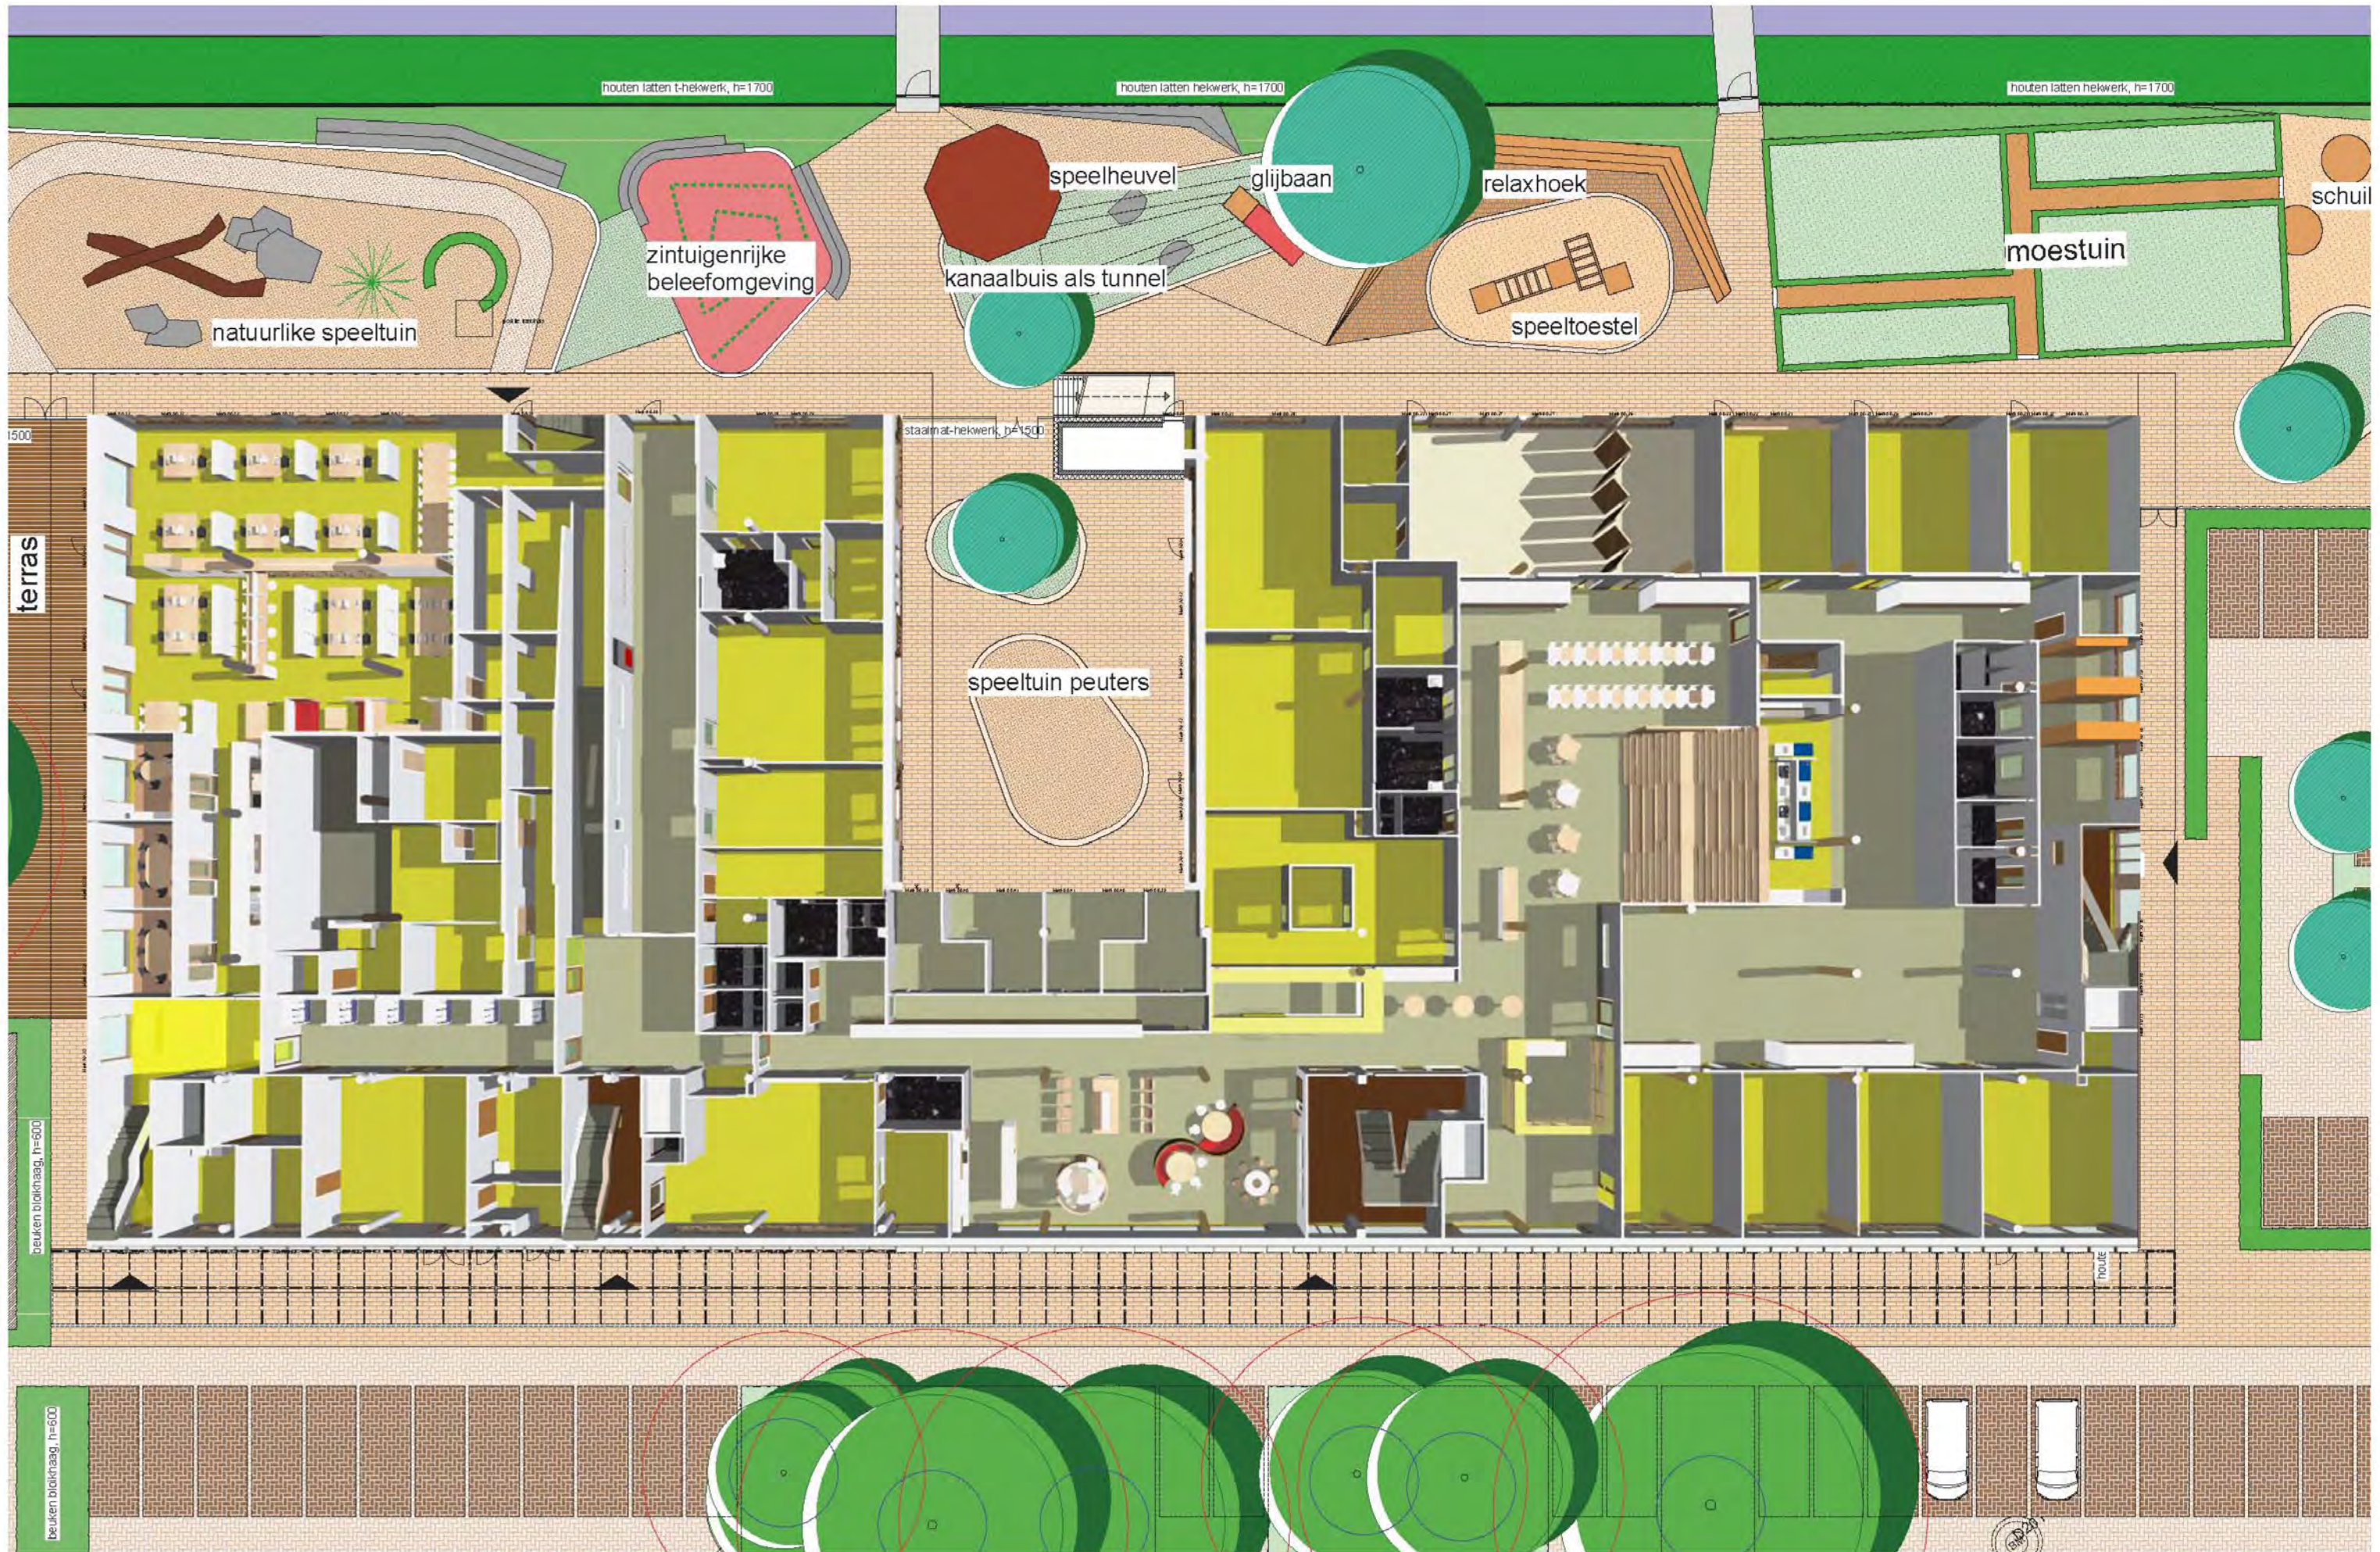

begane grond



eerste verdieping

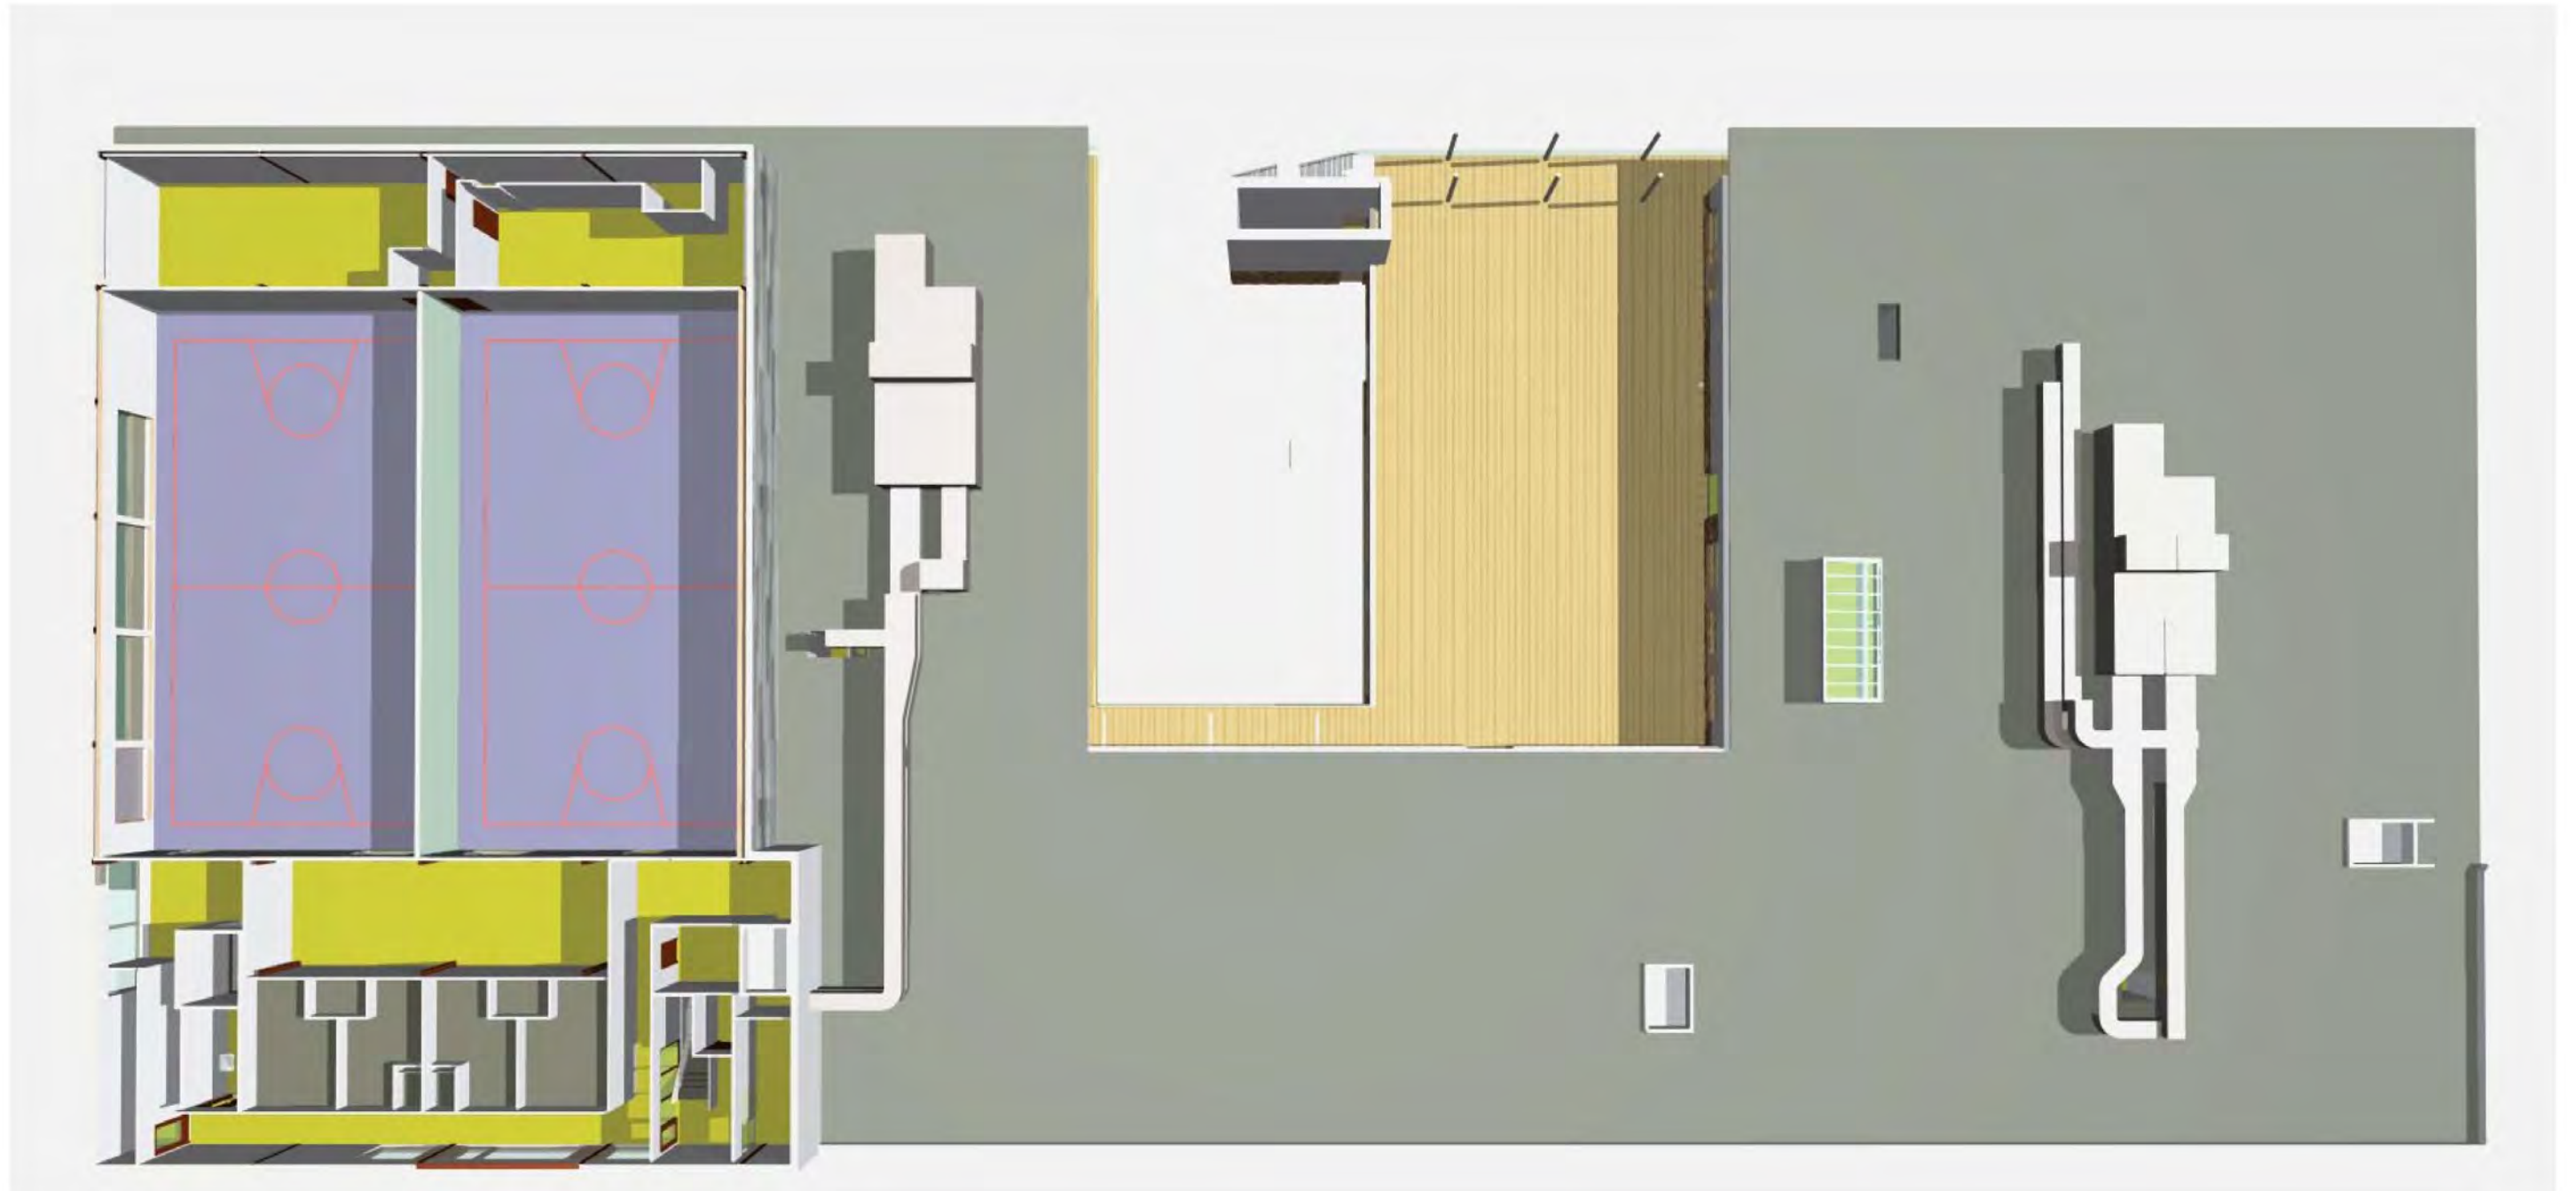

tweede verdieping