






situatietekening

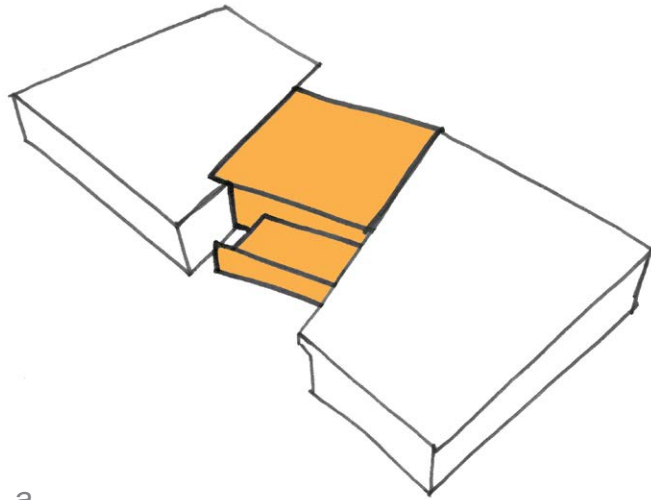


a

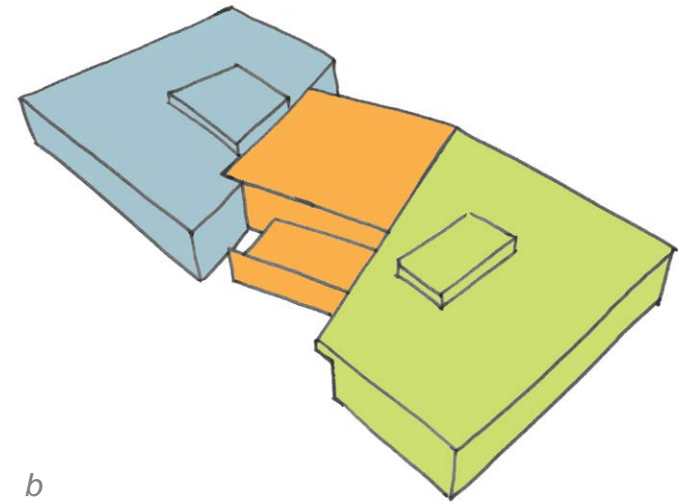

b

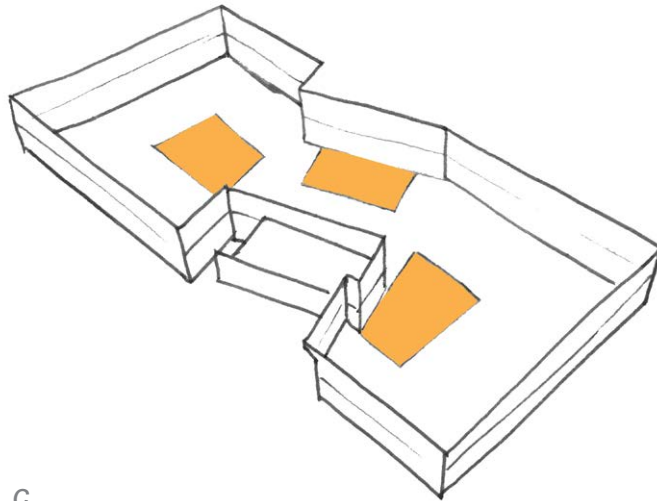

c

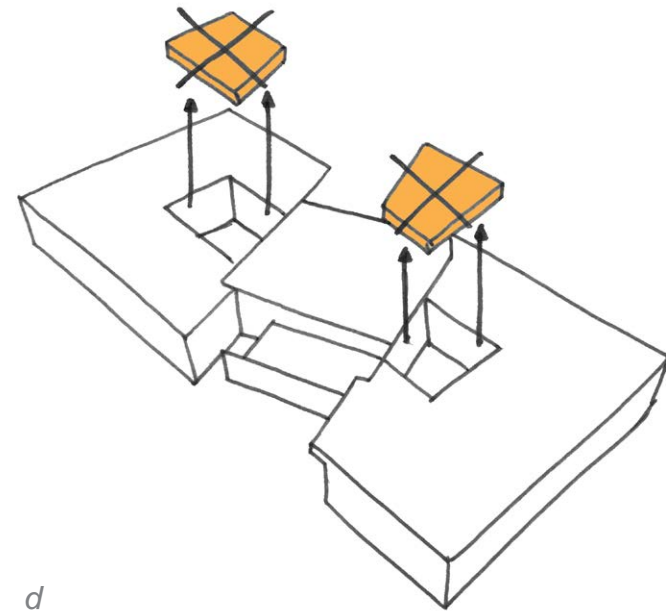


d

a. gedraaide centrale speelhart

b. driedeling gebruik: twee scholen (groen en blauw), gedeelde functies en kinderopvang (oranje)


c. iedere gebruiker heeft een eigen centrale plek in of aan het speelhart

d. mogelijk toekomstscenario patio's

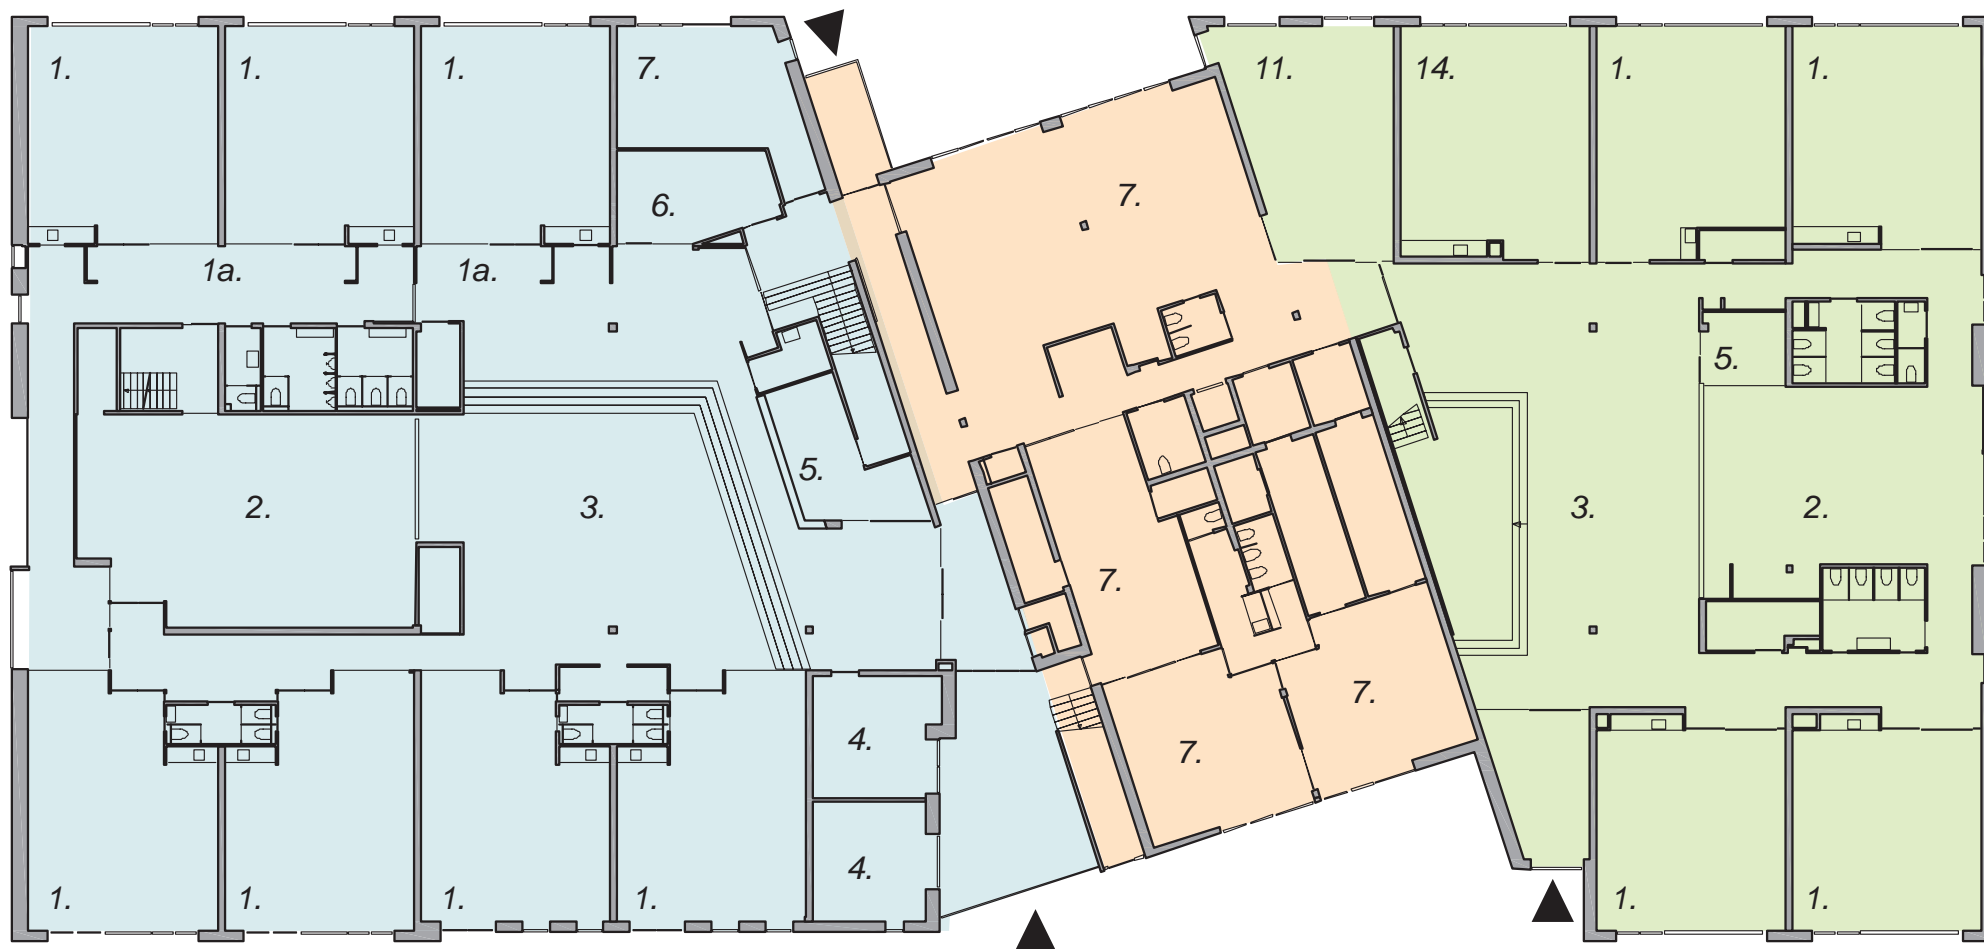


begane grond

- | | |
|----------------|-----------------------------|
| 1. lokalen | 6. flexibele werkplek |
| 2. speelzaal | 7. kinderopvang |
| 3. aula/podium | 11. multifunctionele ruimte |
| 4. berging | 14. handenarbeidlokaal |
| 5. conciërge | |

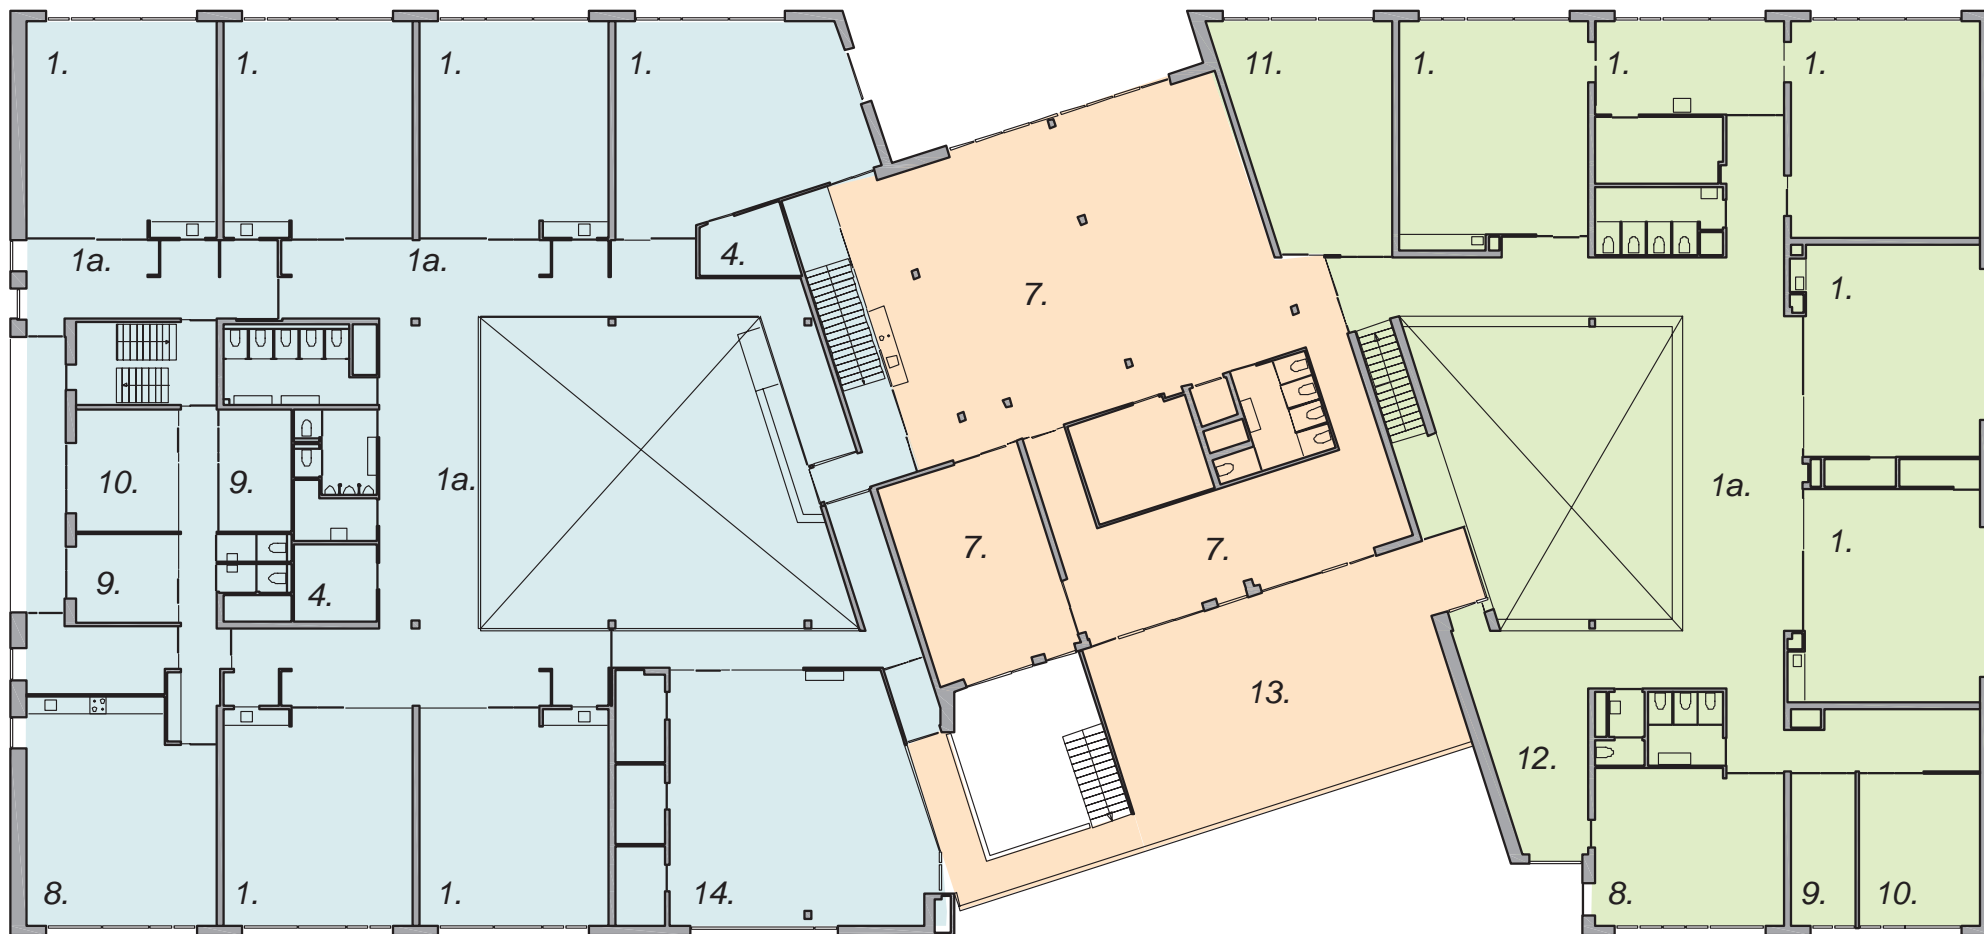

verdieping

- | | | |
|------------------------|------------------------------------|-------------------------------|
| <i>1. lokalen</i> | <i>9. spreekkamer</i> | <i>14. handenarbeidlokaal</i> |
| <i>1a. werkpleinen</i> | <i>10. directiekamer</i> | |
| <i>4. berging</i> | <i>11. multifunctionele ruimte</i> | |
| <i>7. kinderopvang</i> | <i>12. bibliotheek</i> | |
| <i>8. teamruimte</i> | <i>13. dakterras</i> | |

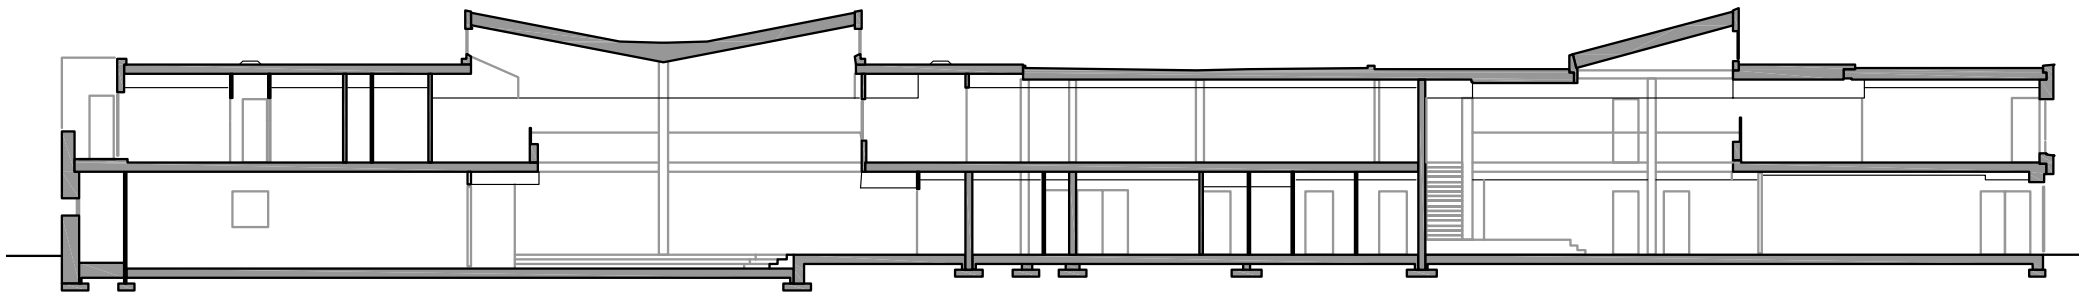

doorsnede