


TERREIN

ONDERWERP	bestaand
PROJECT	bornego
FASE	definitief ontwerp/schets
FORMAAT	A3/1:1000
DATUM	25.09.2010
KENMERK	09125_100925

KRELIS LOUWENSTRAAT 1 B28
 1055 KA AMSTERDAM
 +31 (0)20 688 5025
 WWW.HVDN.NL
 INFO@HVDN.NL

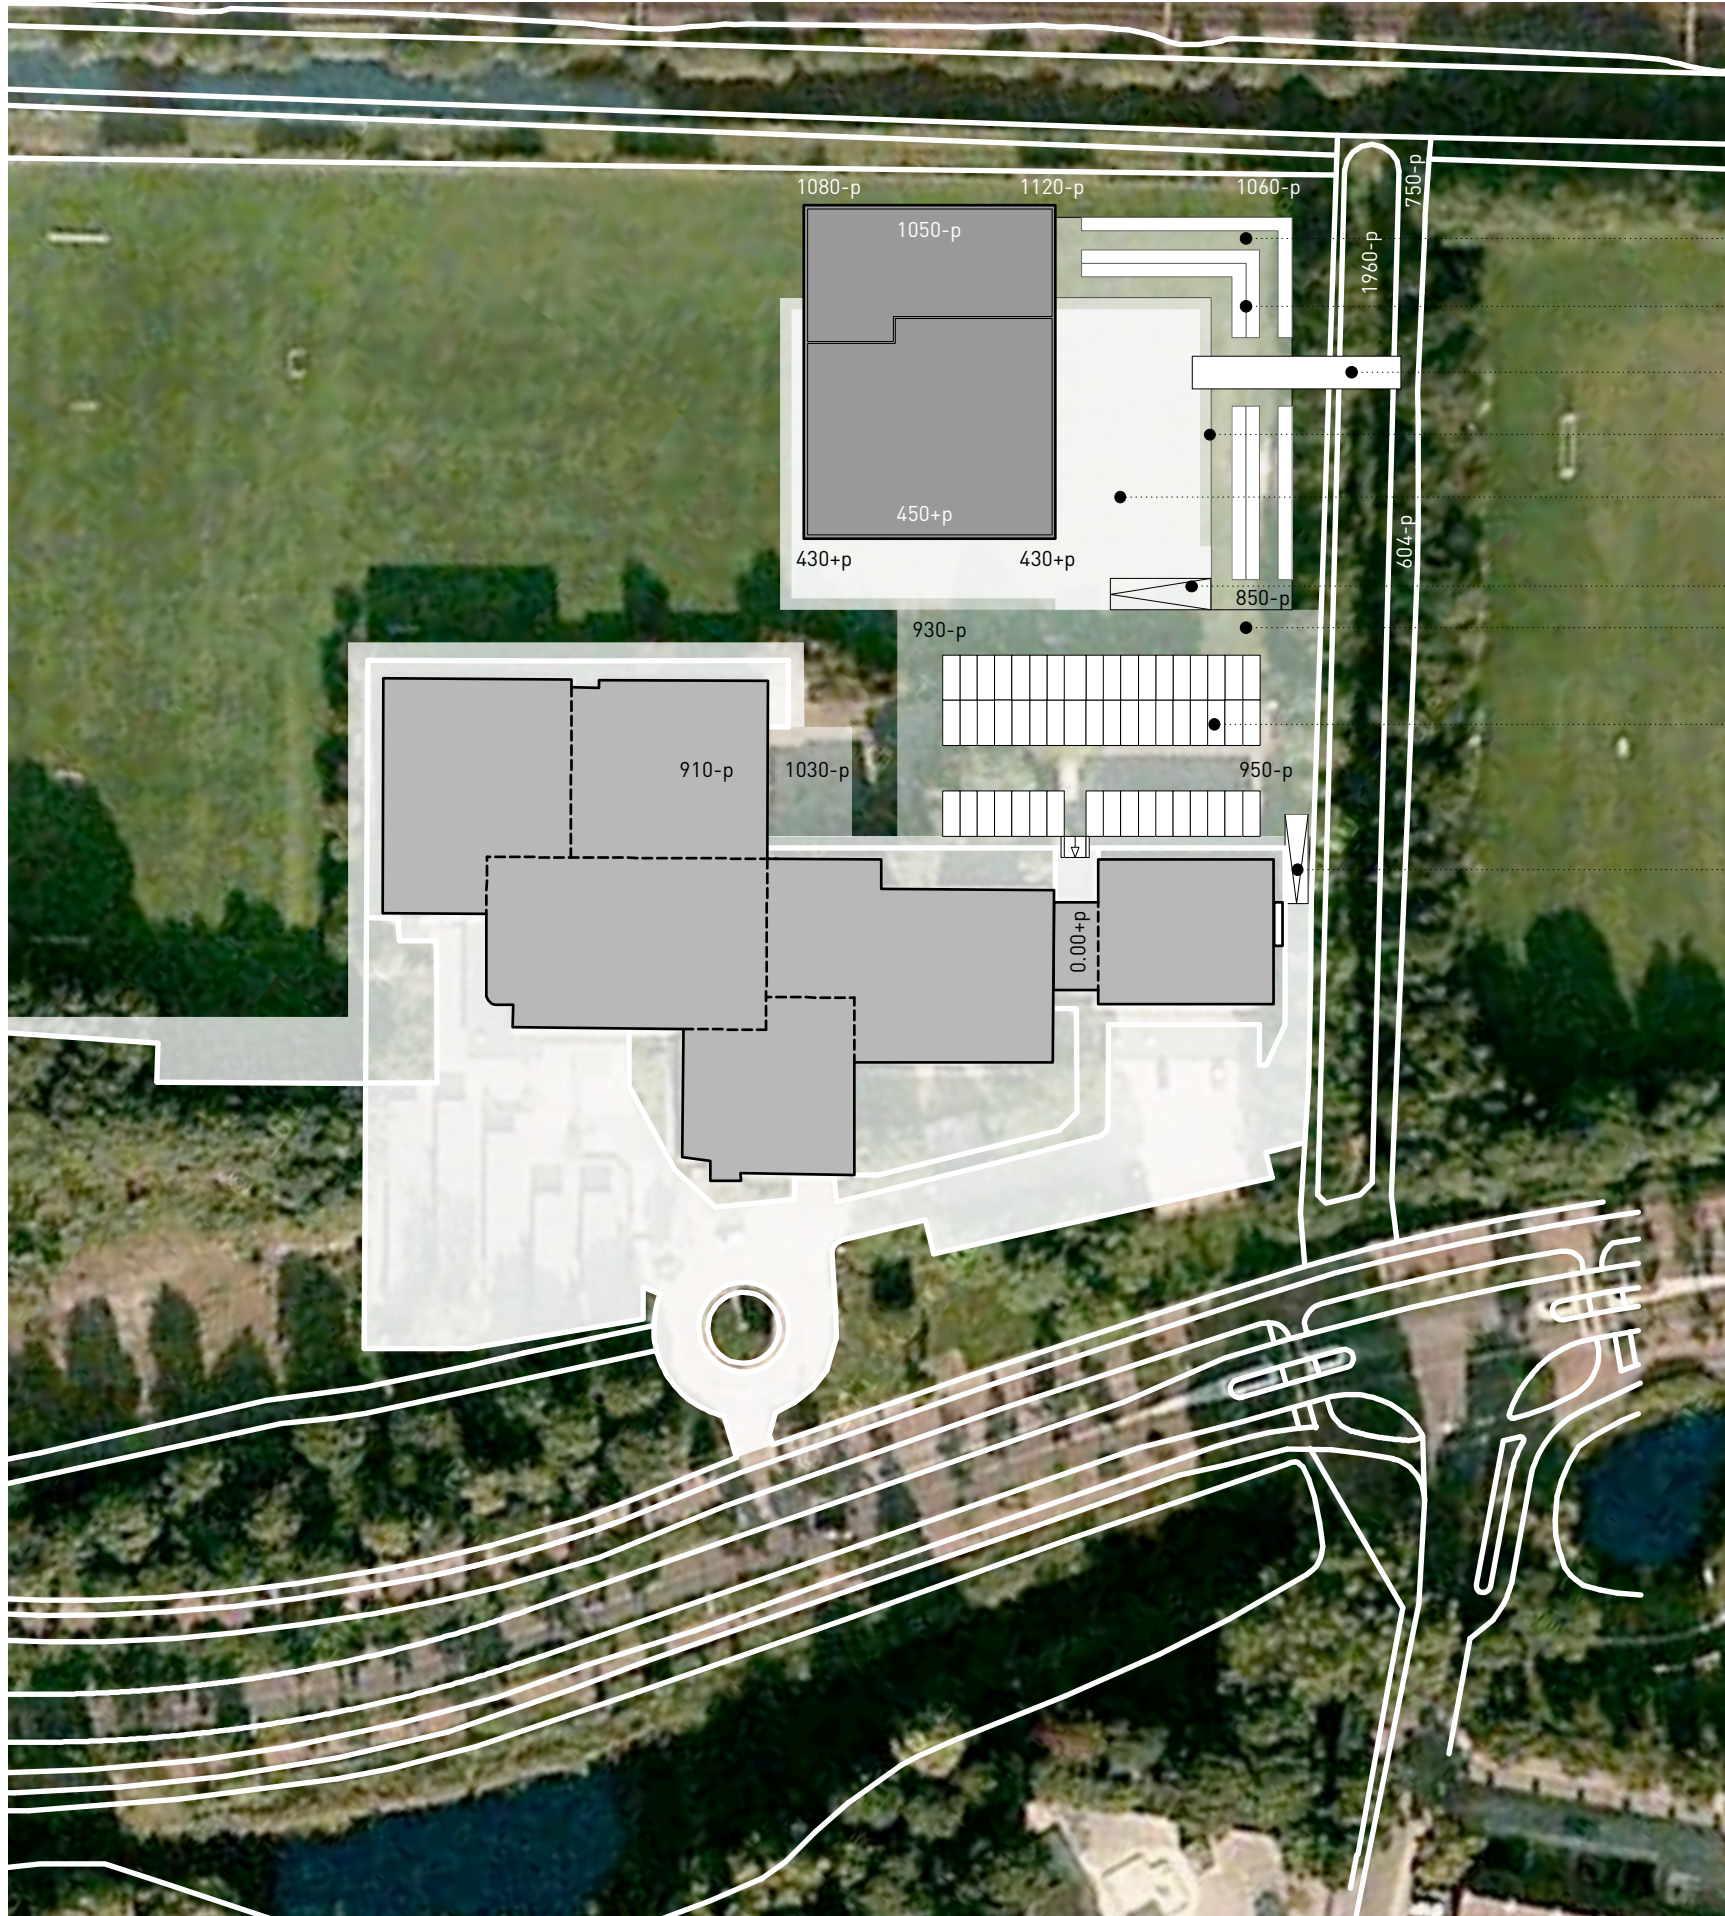

klinkers

fietsenrekken totaal 500 fietsen

brug

gras talud, 2x voorzien van betontrap 2400 breed

verharding n.t.b.
minimaal 3x boom

hellingbaan

klinkers

parkeervakken, 50


hellingbaan



TERREIN

ONDERWERP	voorstel
PROJECT	bornego
FASE	definitief ontwerp/schets
FORMAAT	A3/1:1000
DATUM	25.09.2010
KENMERK	09125_100925

KRELIS LOUWENSTRAAT 1 B28
1055 KA AMSTERDAM
+31 (0)20 688 5025
WWW.HVDN.NL
INFO@HVDN.NL

hvdn architecten

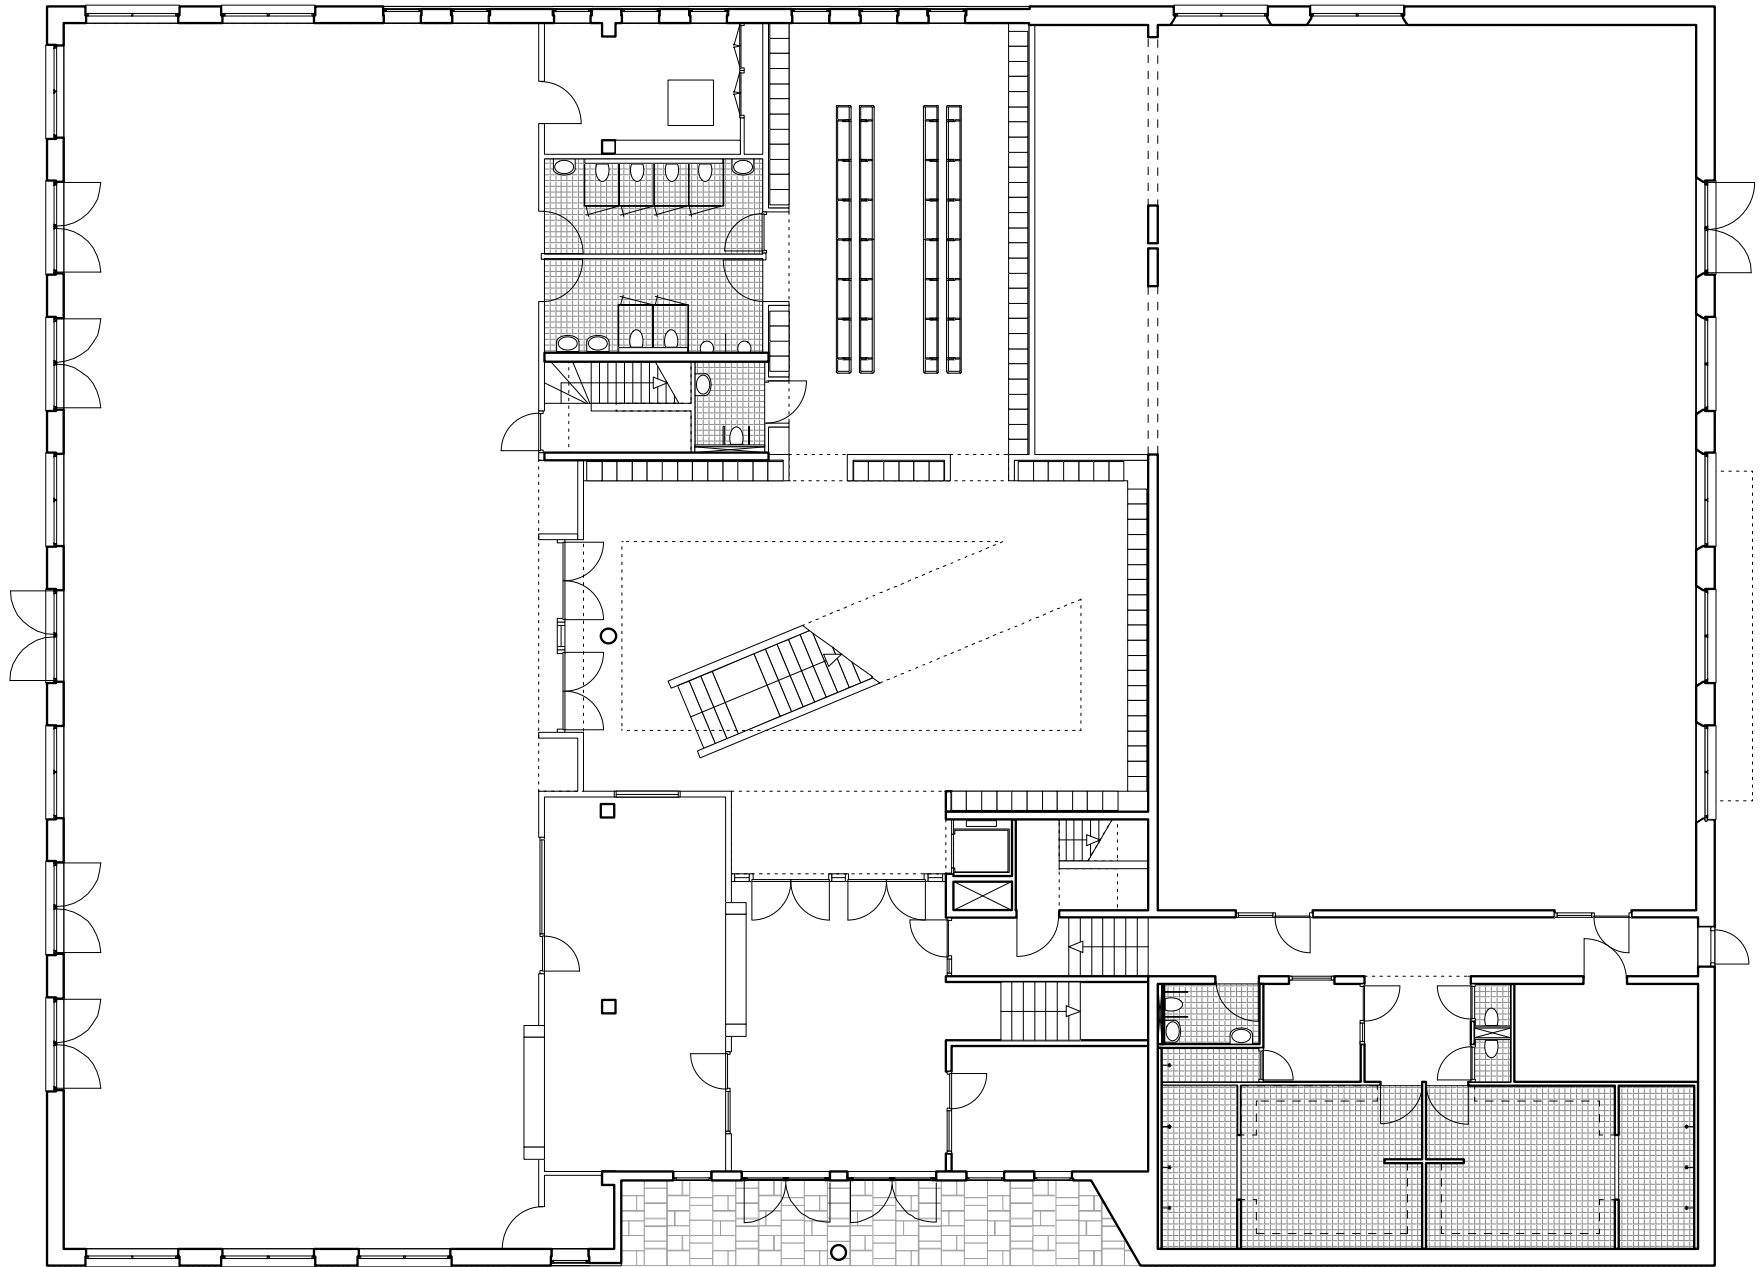

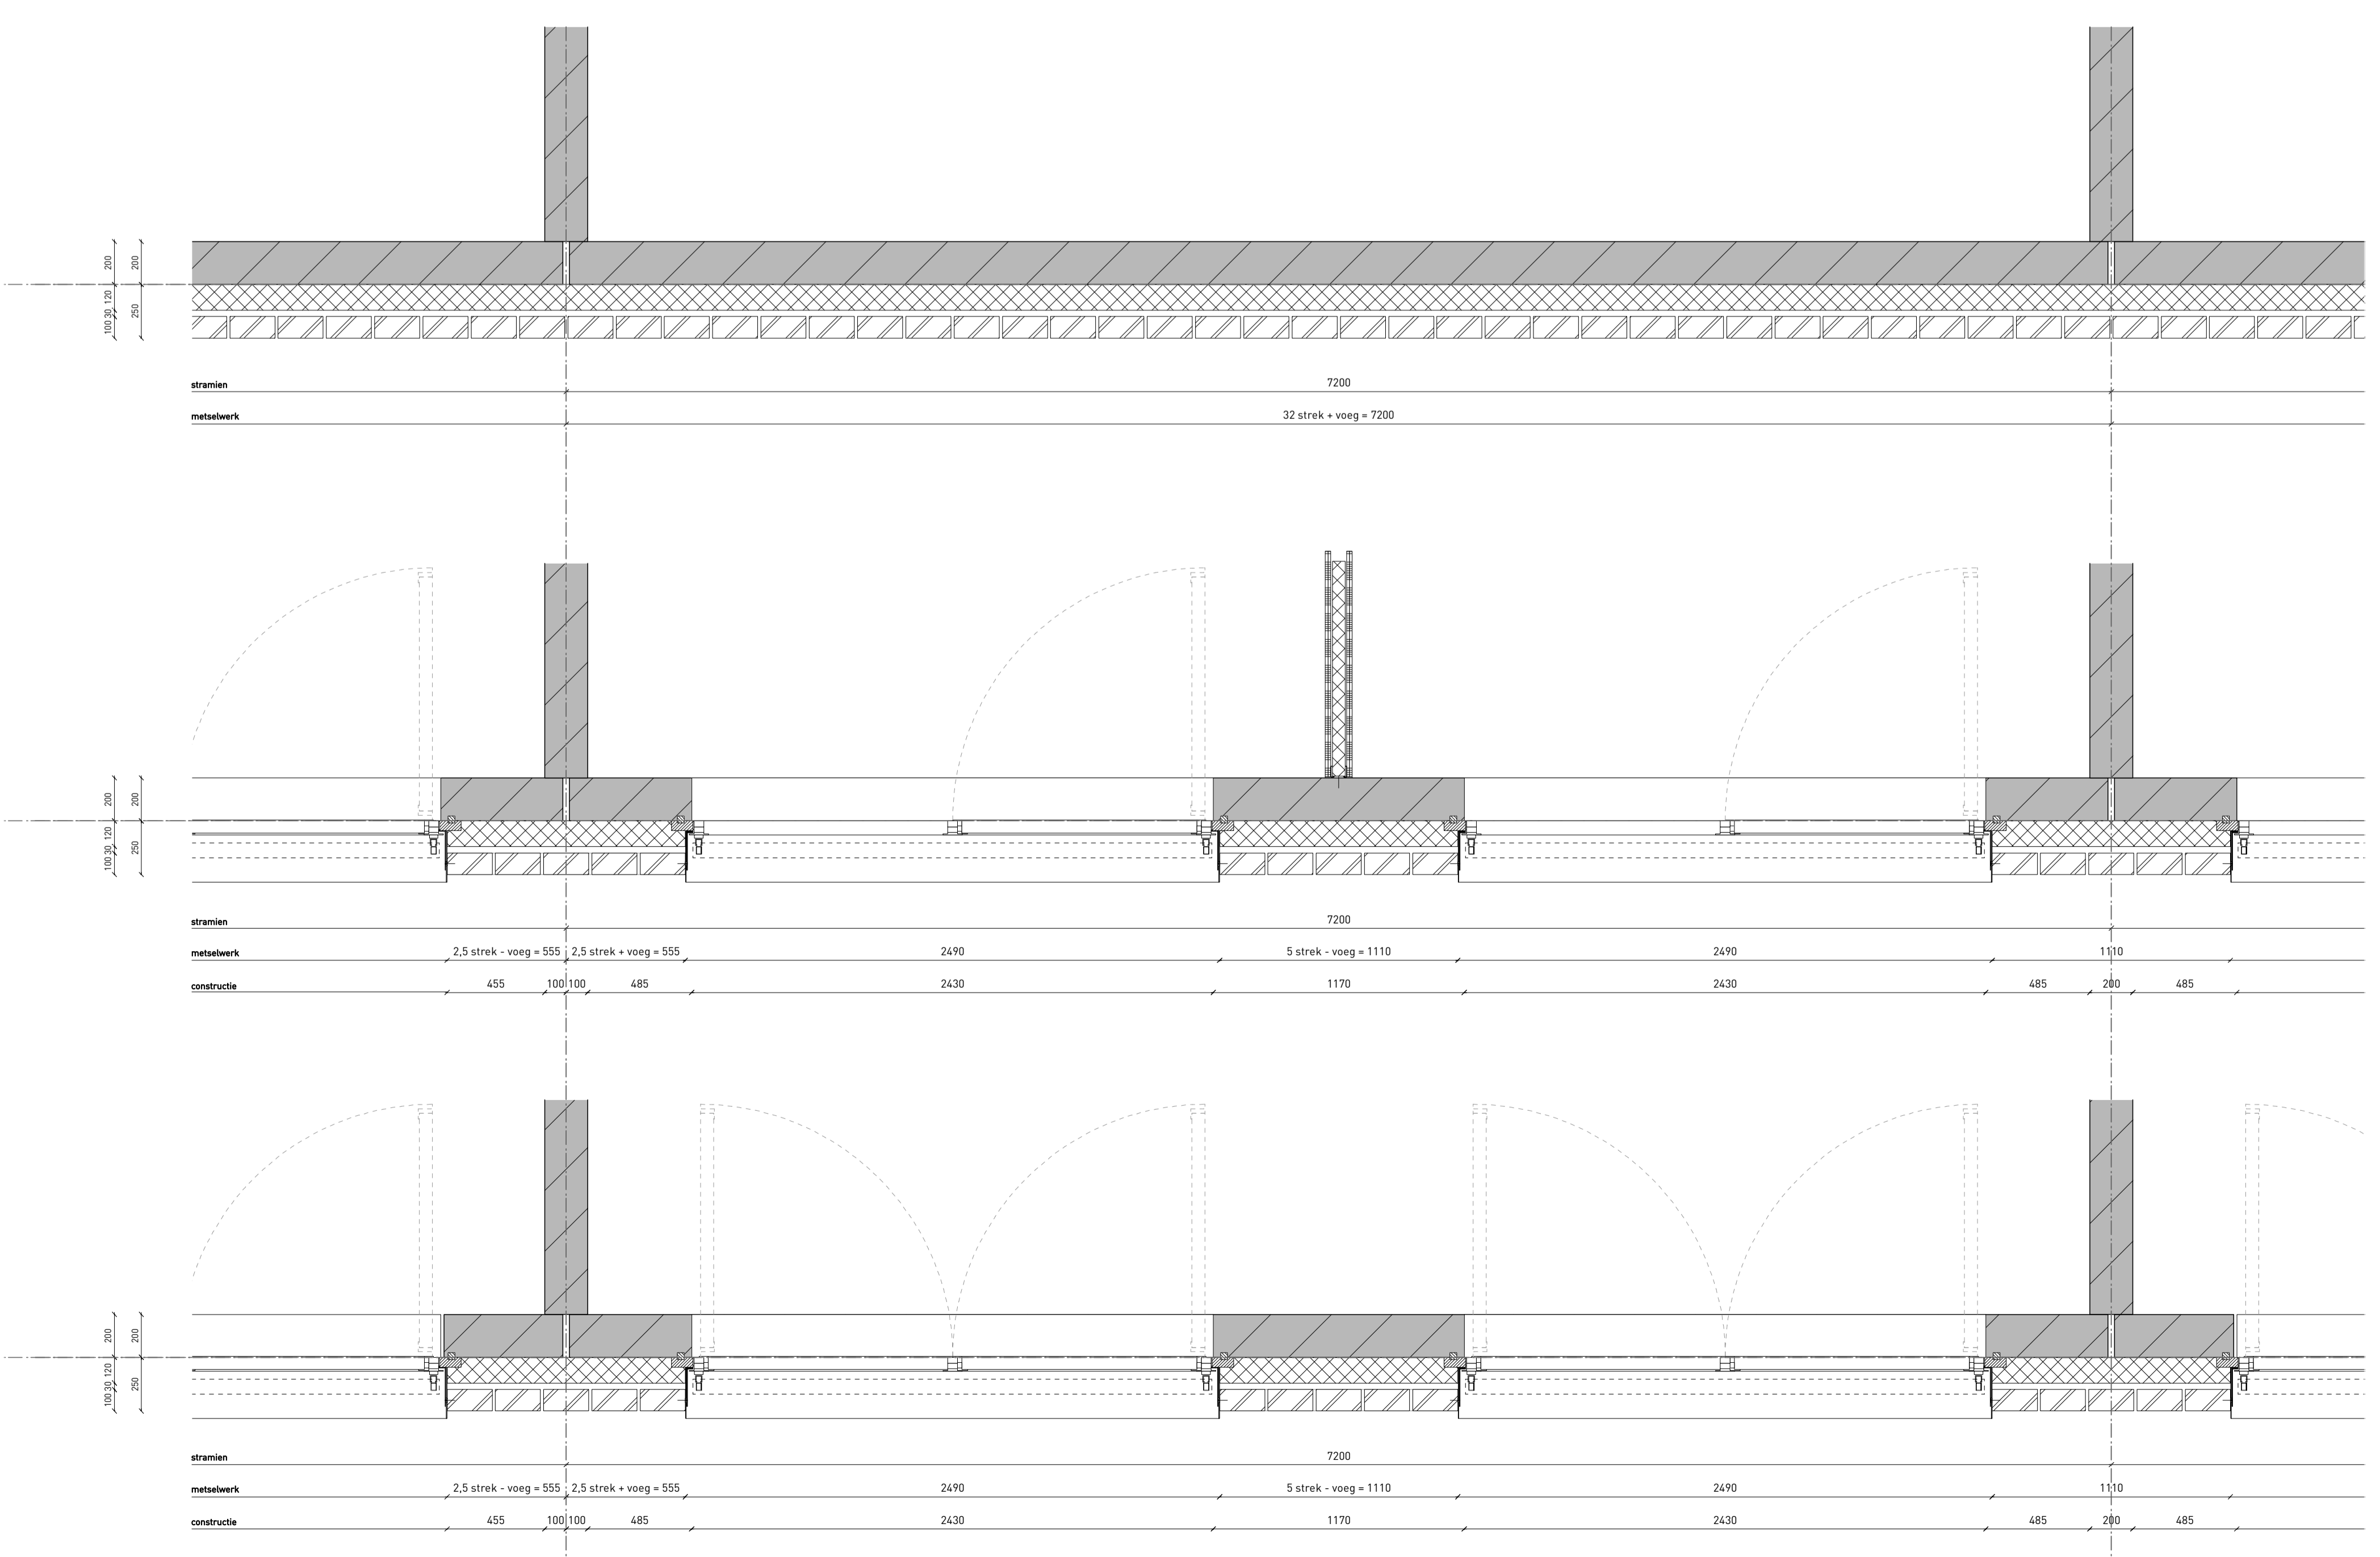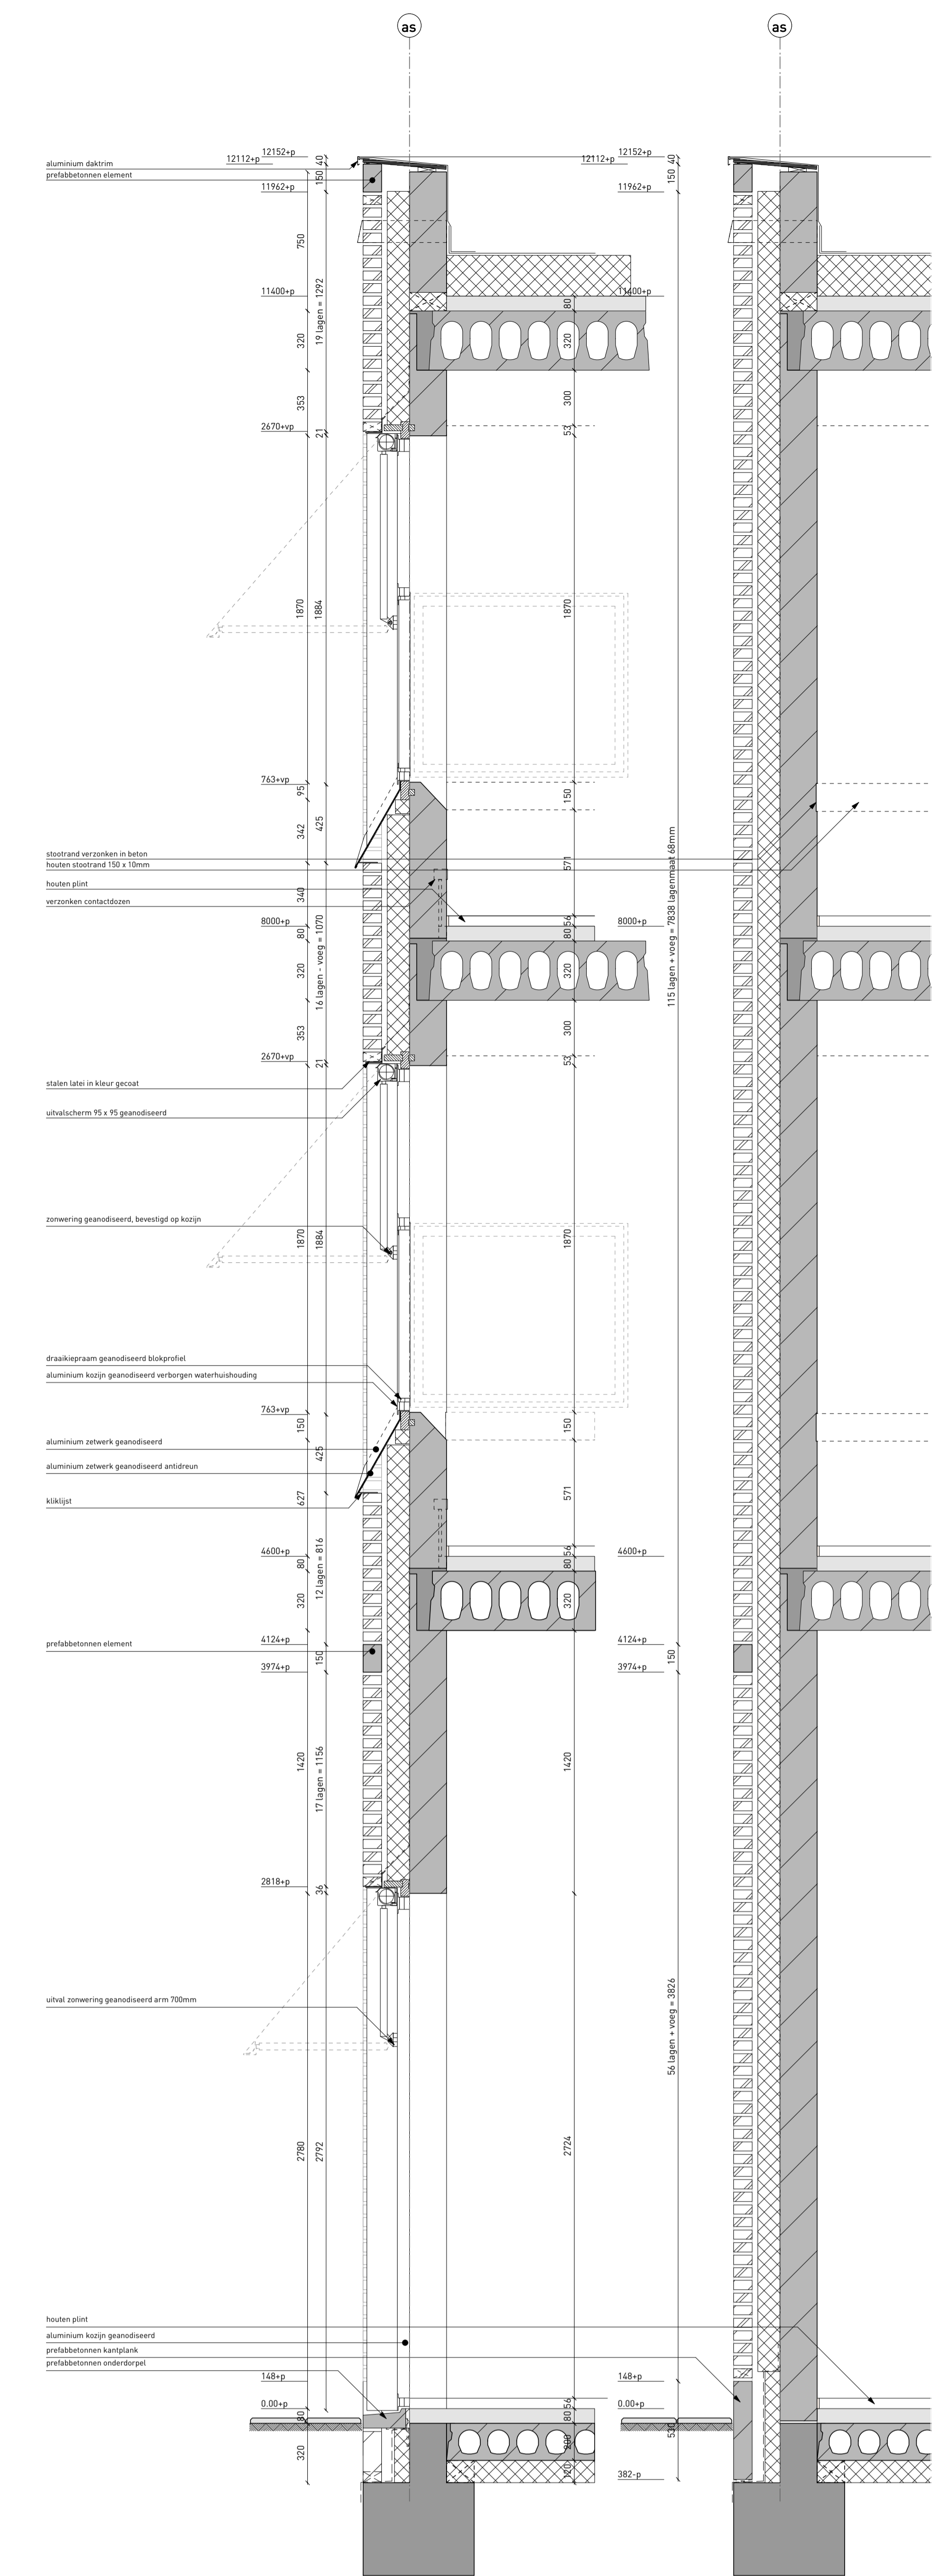

FRAGMENTEN
principe fragment

W-401.
ORONKOLONGA
Borneo college
PROJECT
junior college borneo
PROJECTNUMMER
DPF25
HADE
werktekeningen
STATUS
afgetekend
SCHAL
1:20
FORMAAT
A0
DATE
24.03.2011

WZORNDEN
A. 19.09.2011 A
B. 14.07.2011 E
C
E

KRISTIS LOUWENSTRAAT 1 BIK
1815 KA AMSTERDAM
+31 (0)20 488 8121
WWW.HVDN.NL
HVDNARCHITECTEN



