



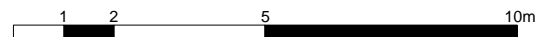



1e verdieping

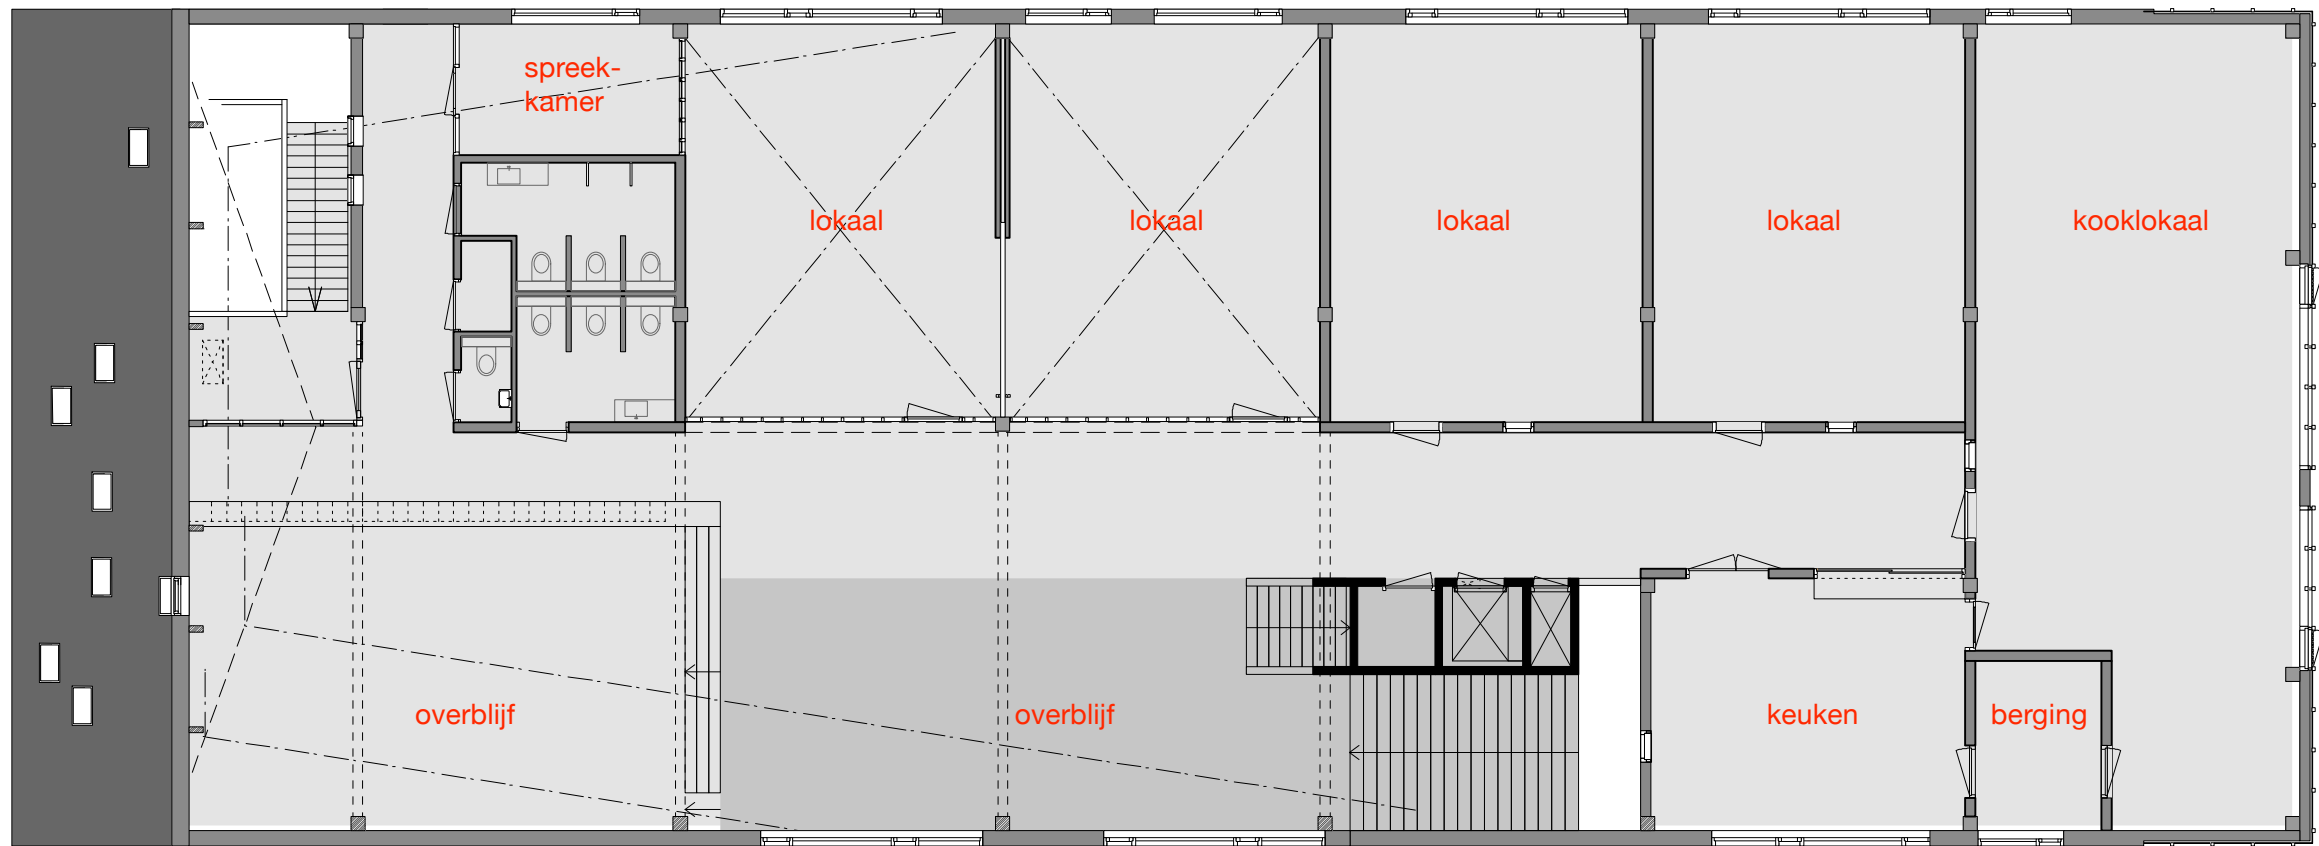





2e verdieping

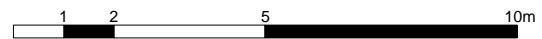

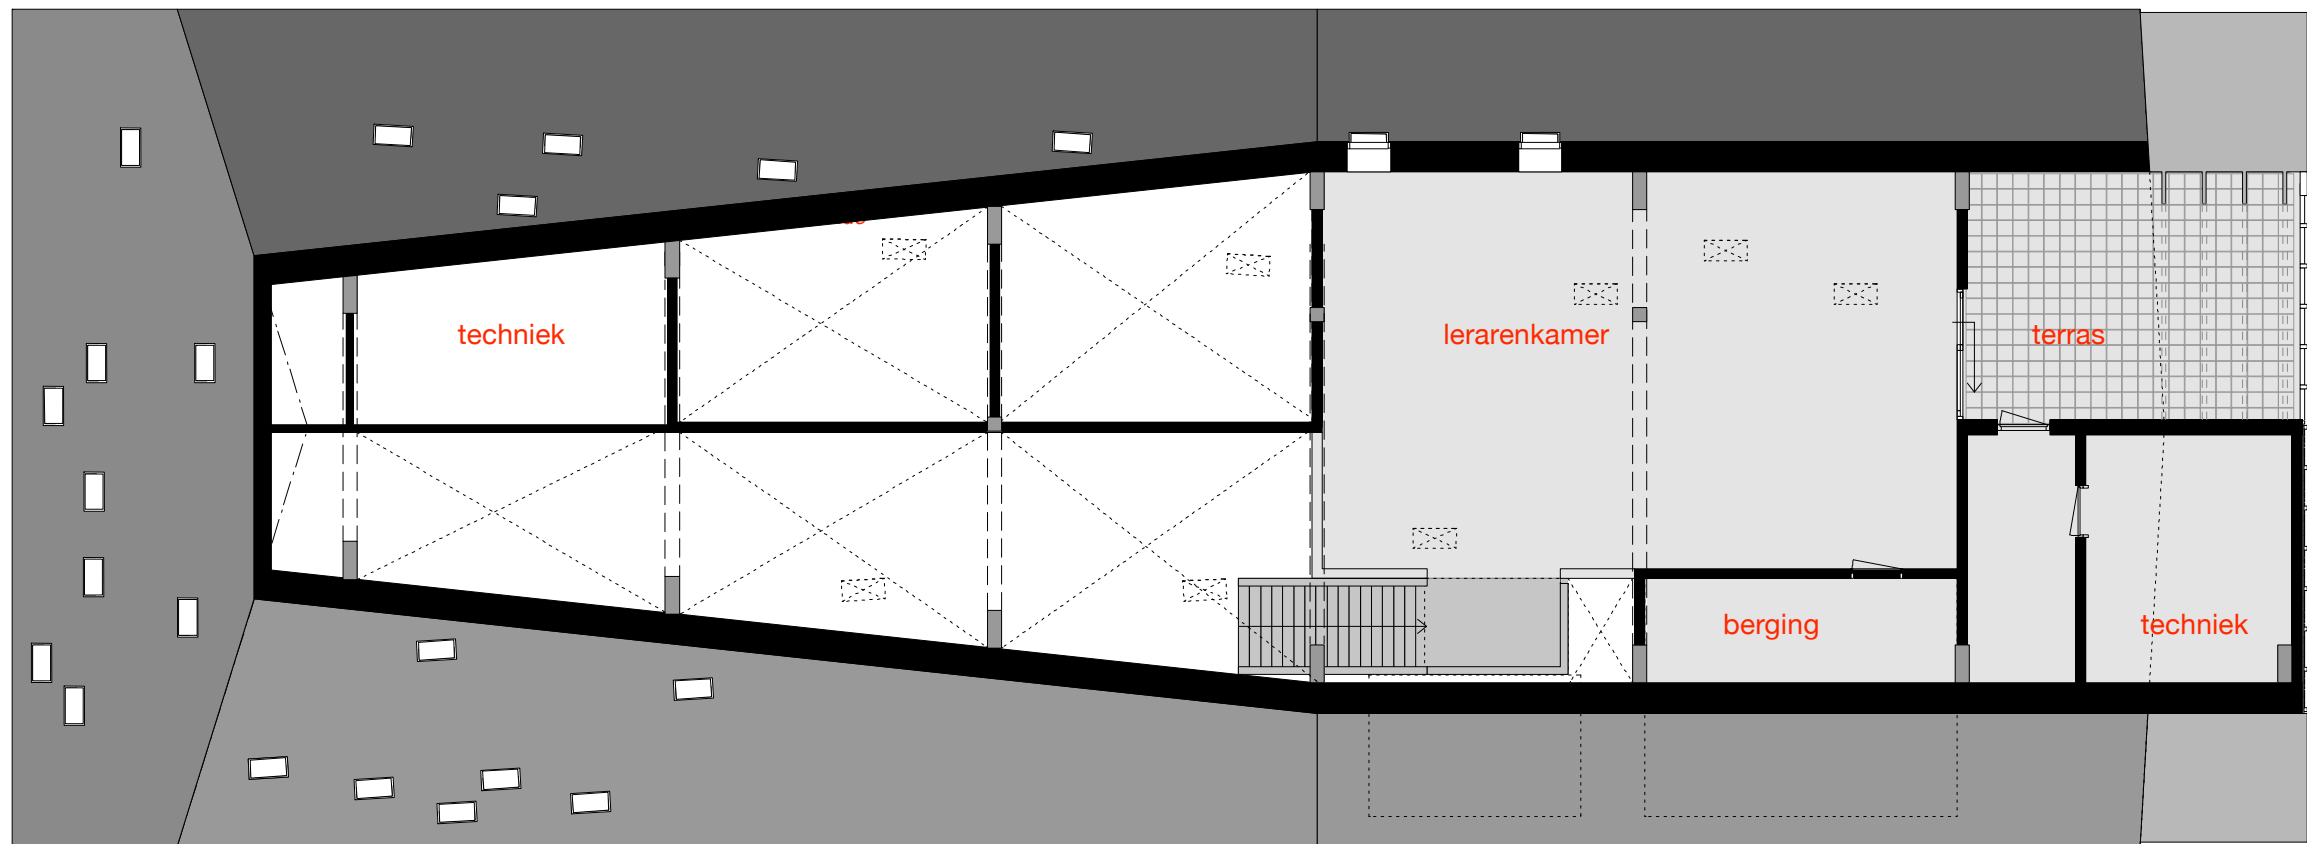

zolder verdieping

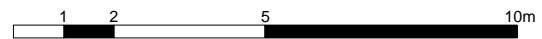

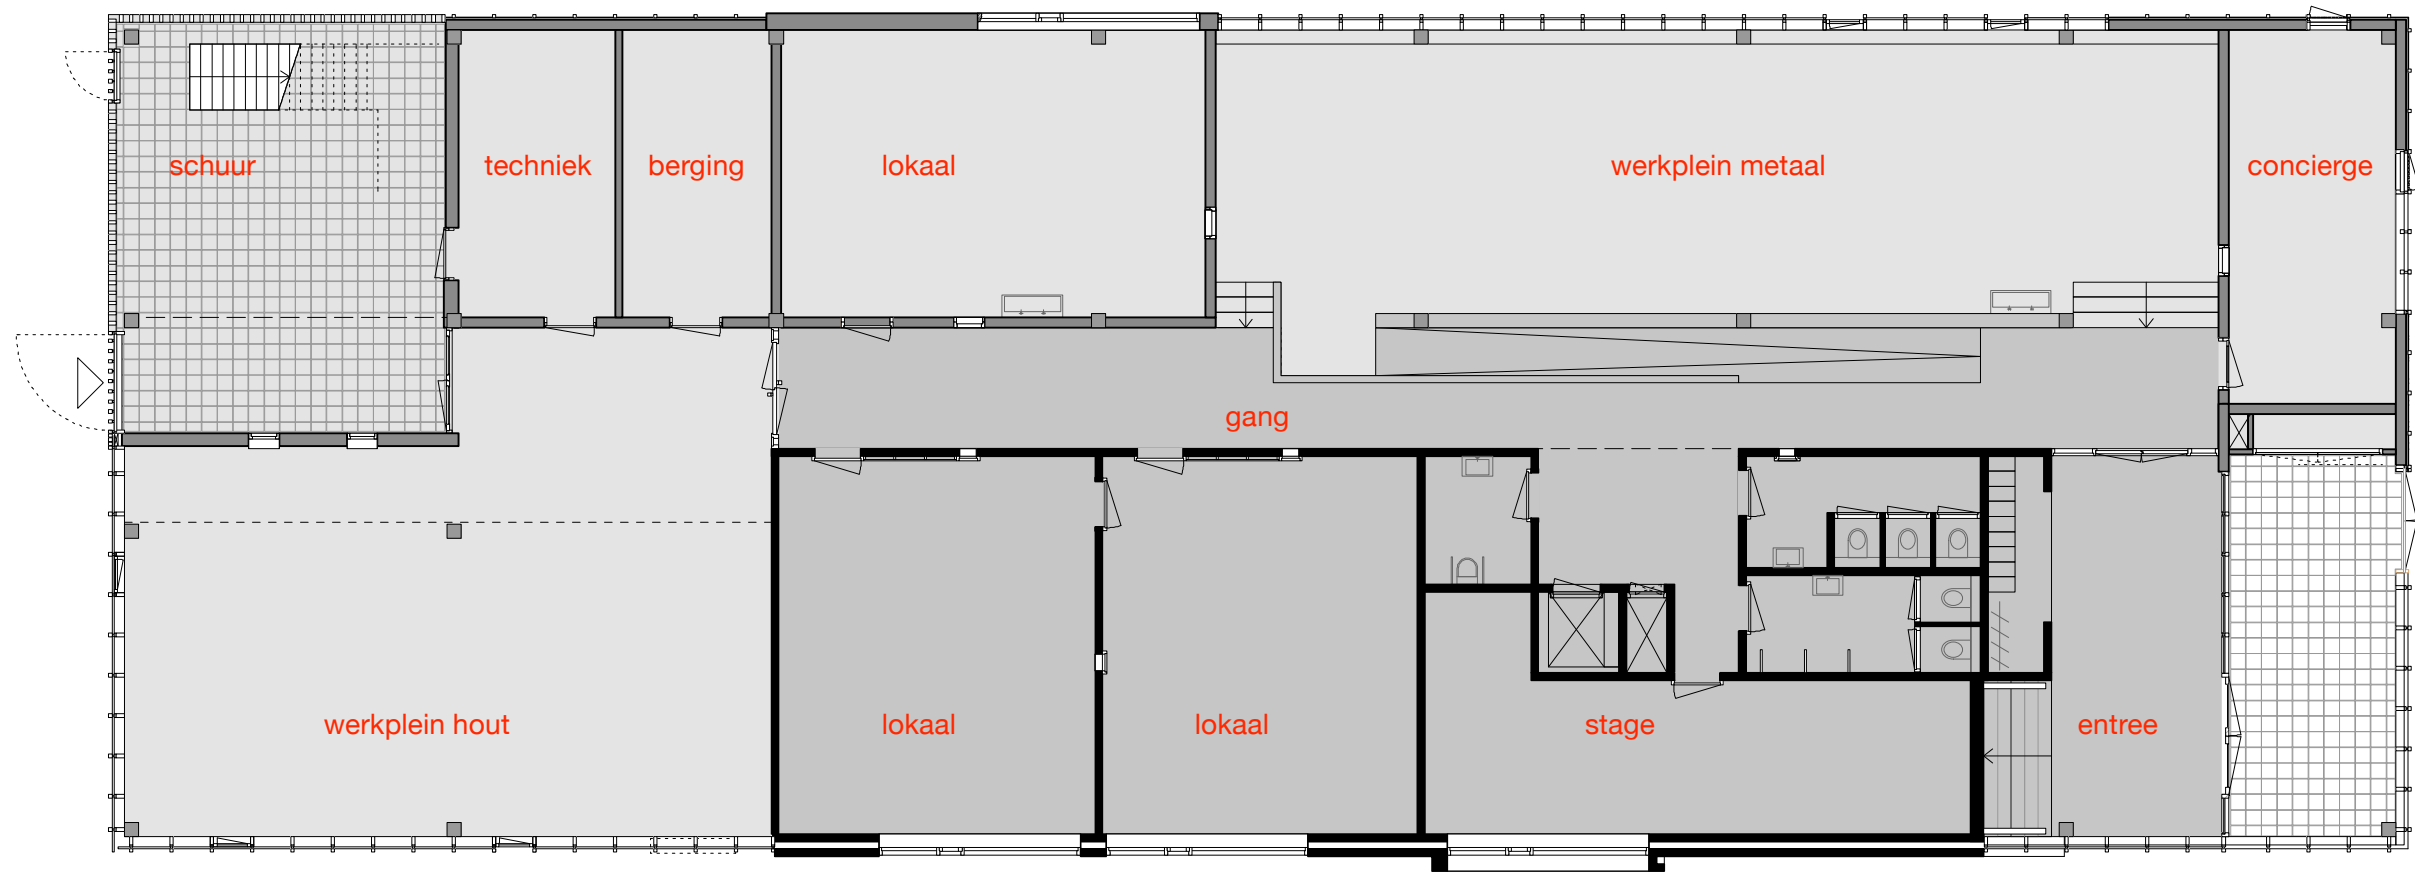

Begane grond

