

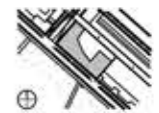
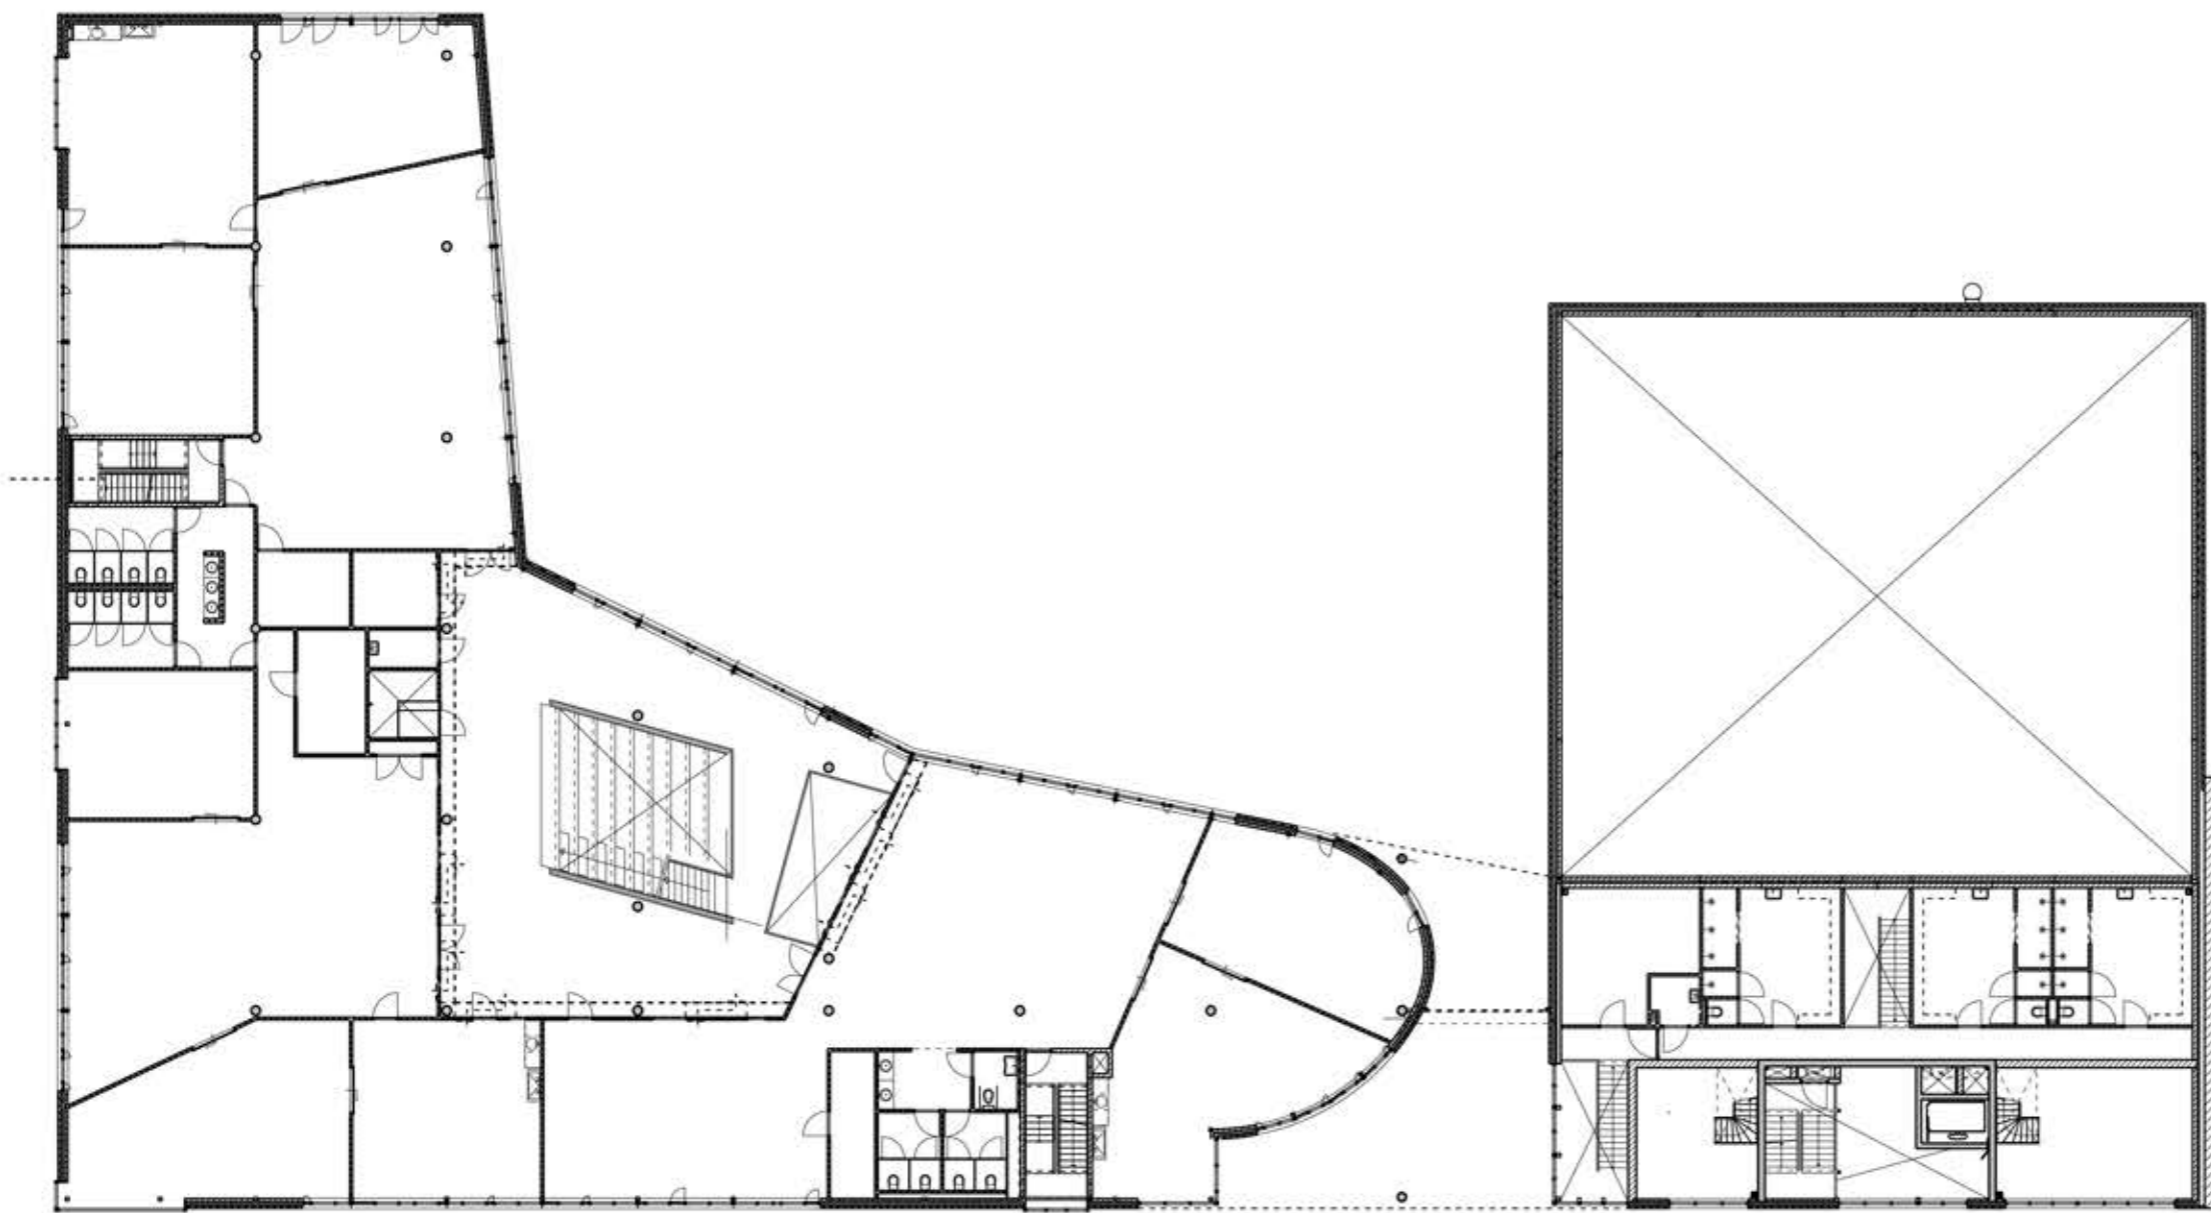



JEANNE DEKKERS
ARCHITECTUUR

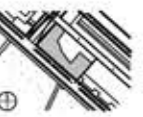

JEANNE DEKKERS
ARCHITECTUUR

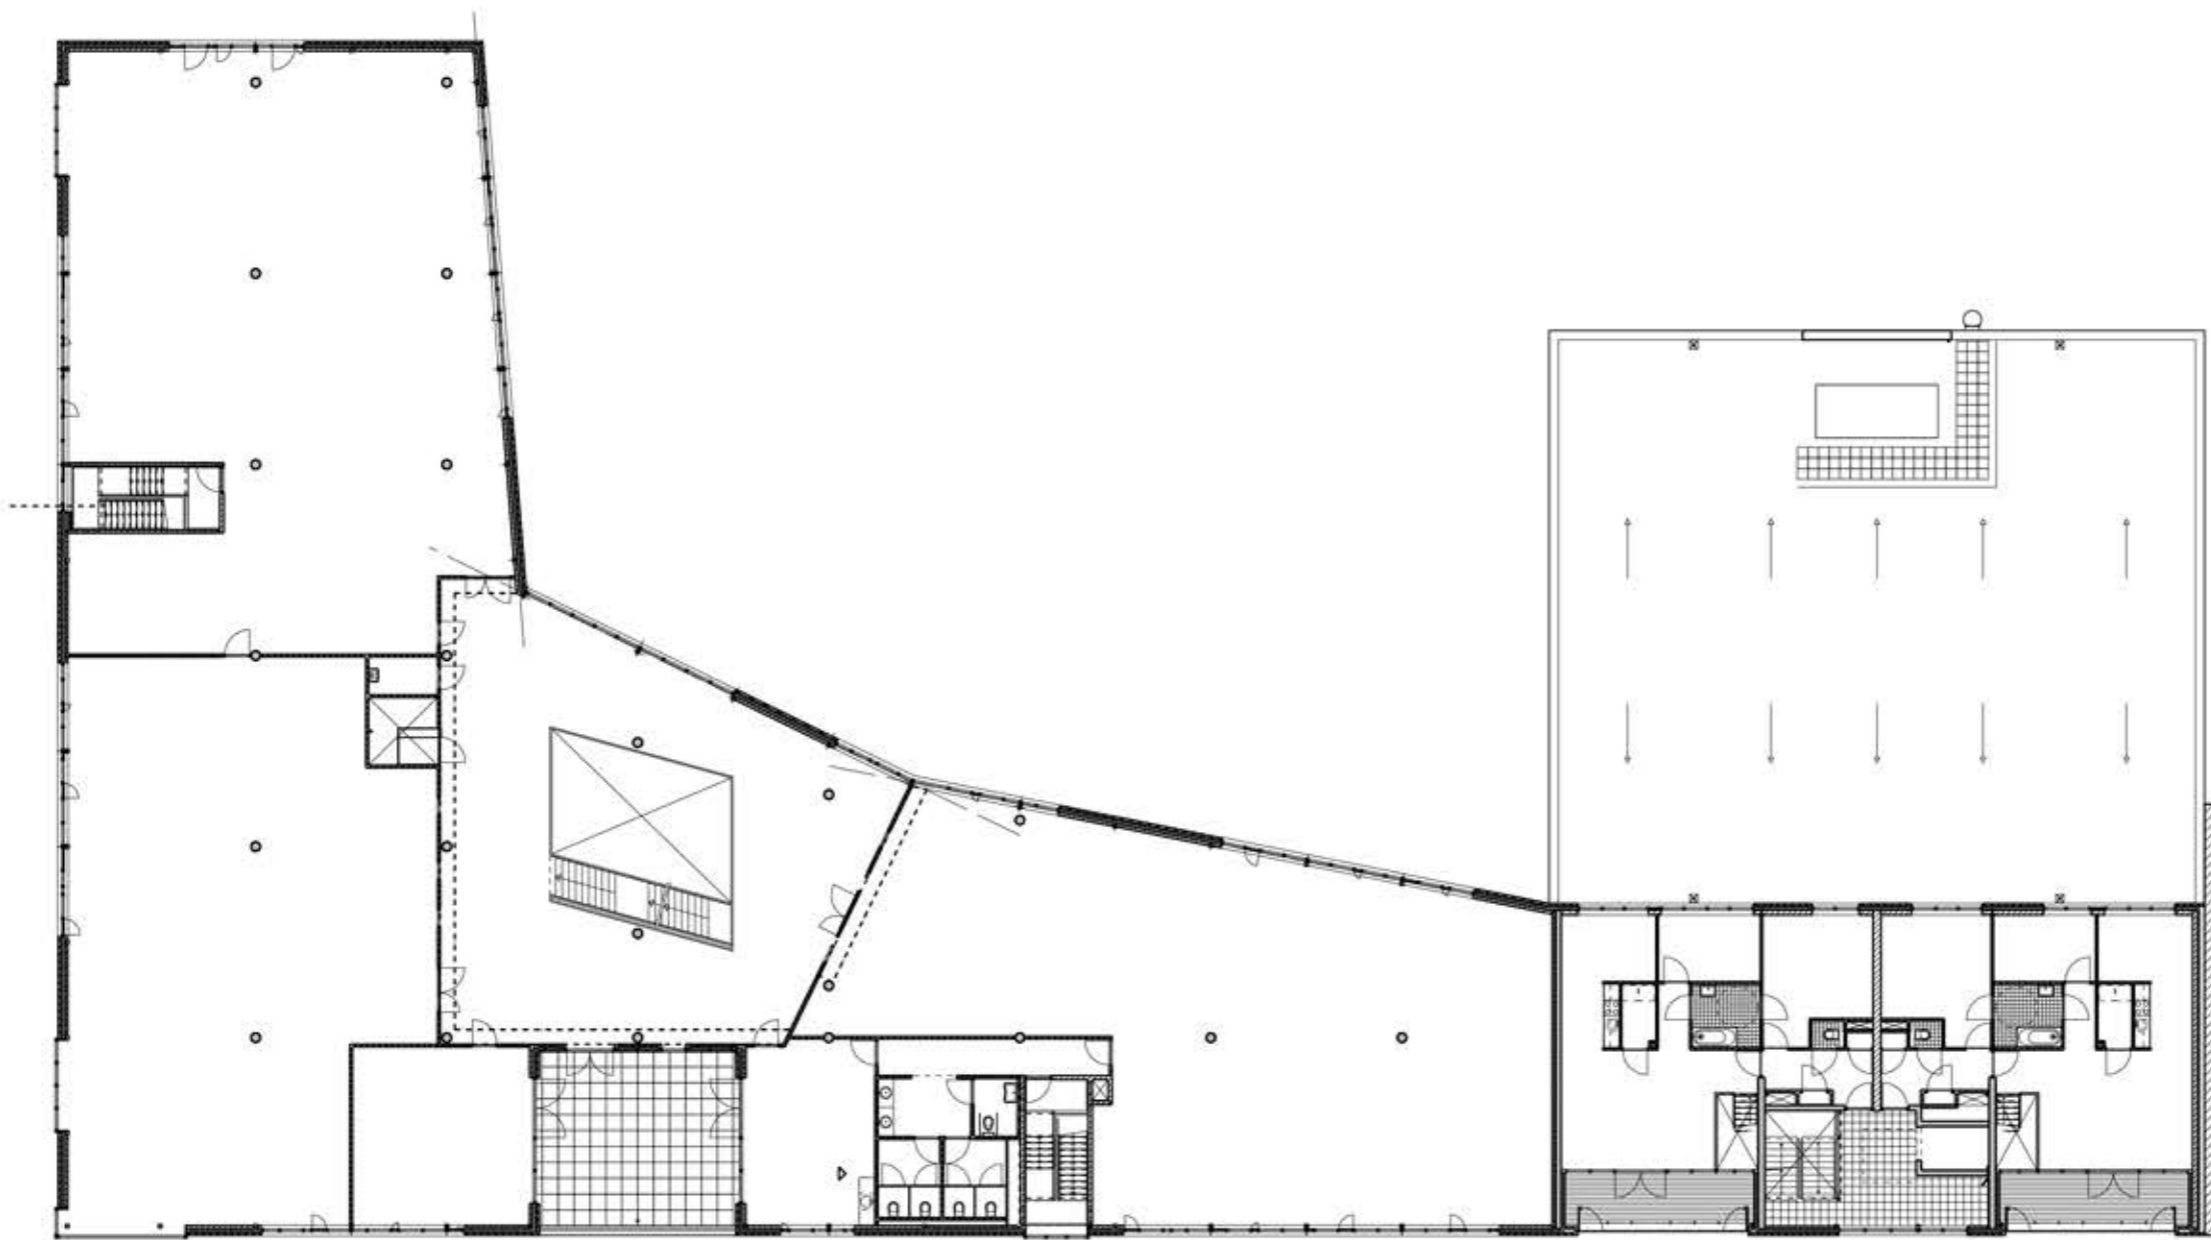

JEANNE DEKKERS
ARCHITECTUUR

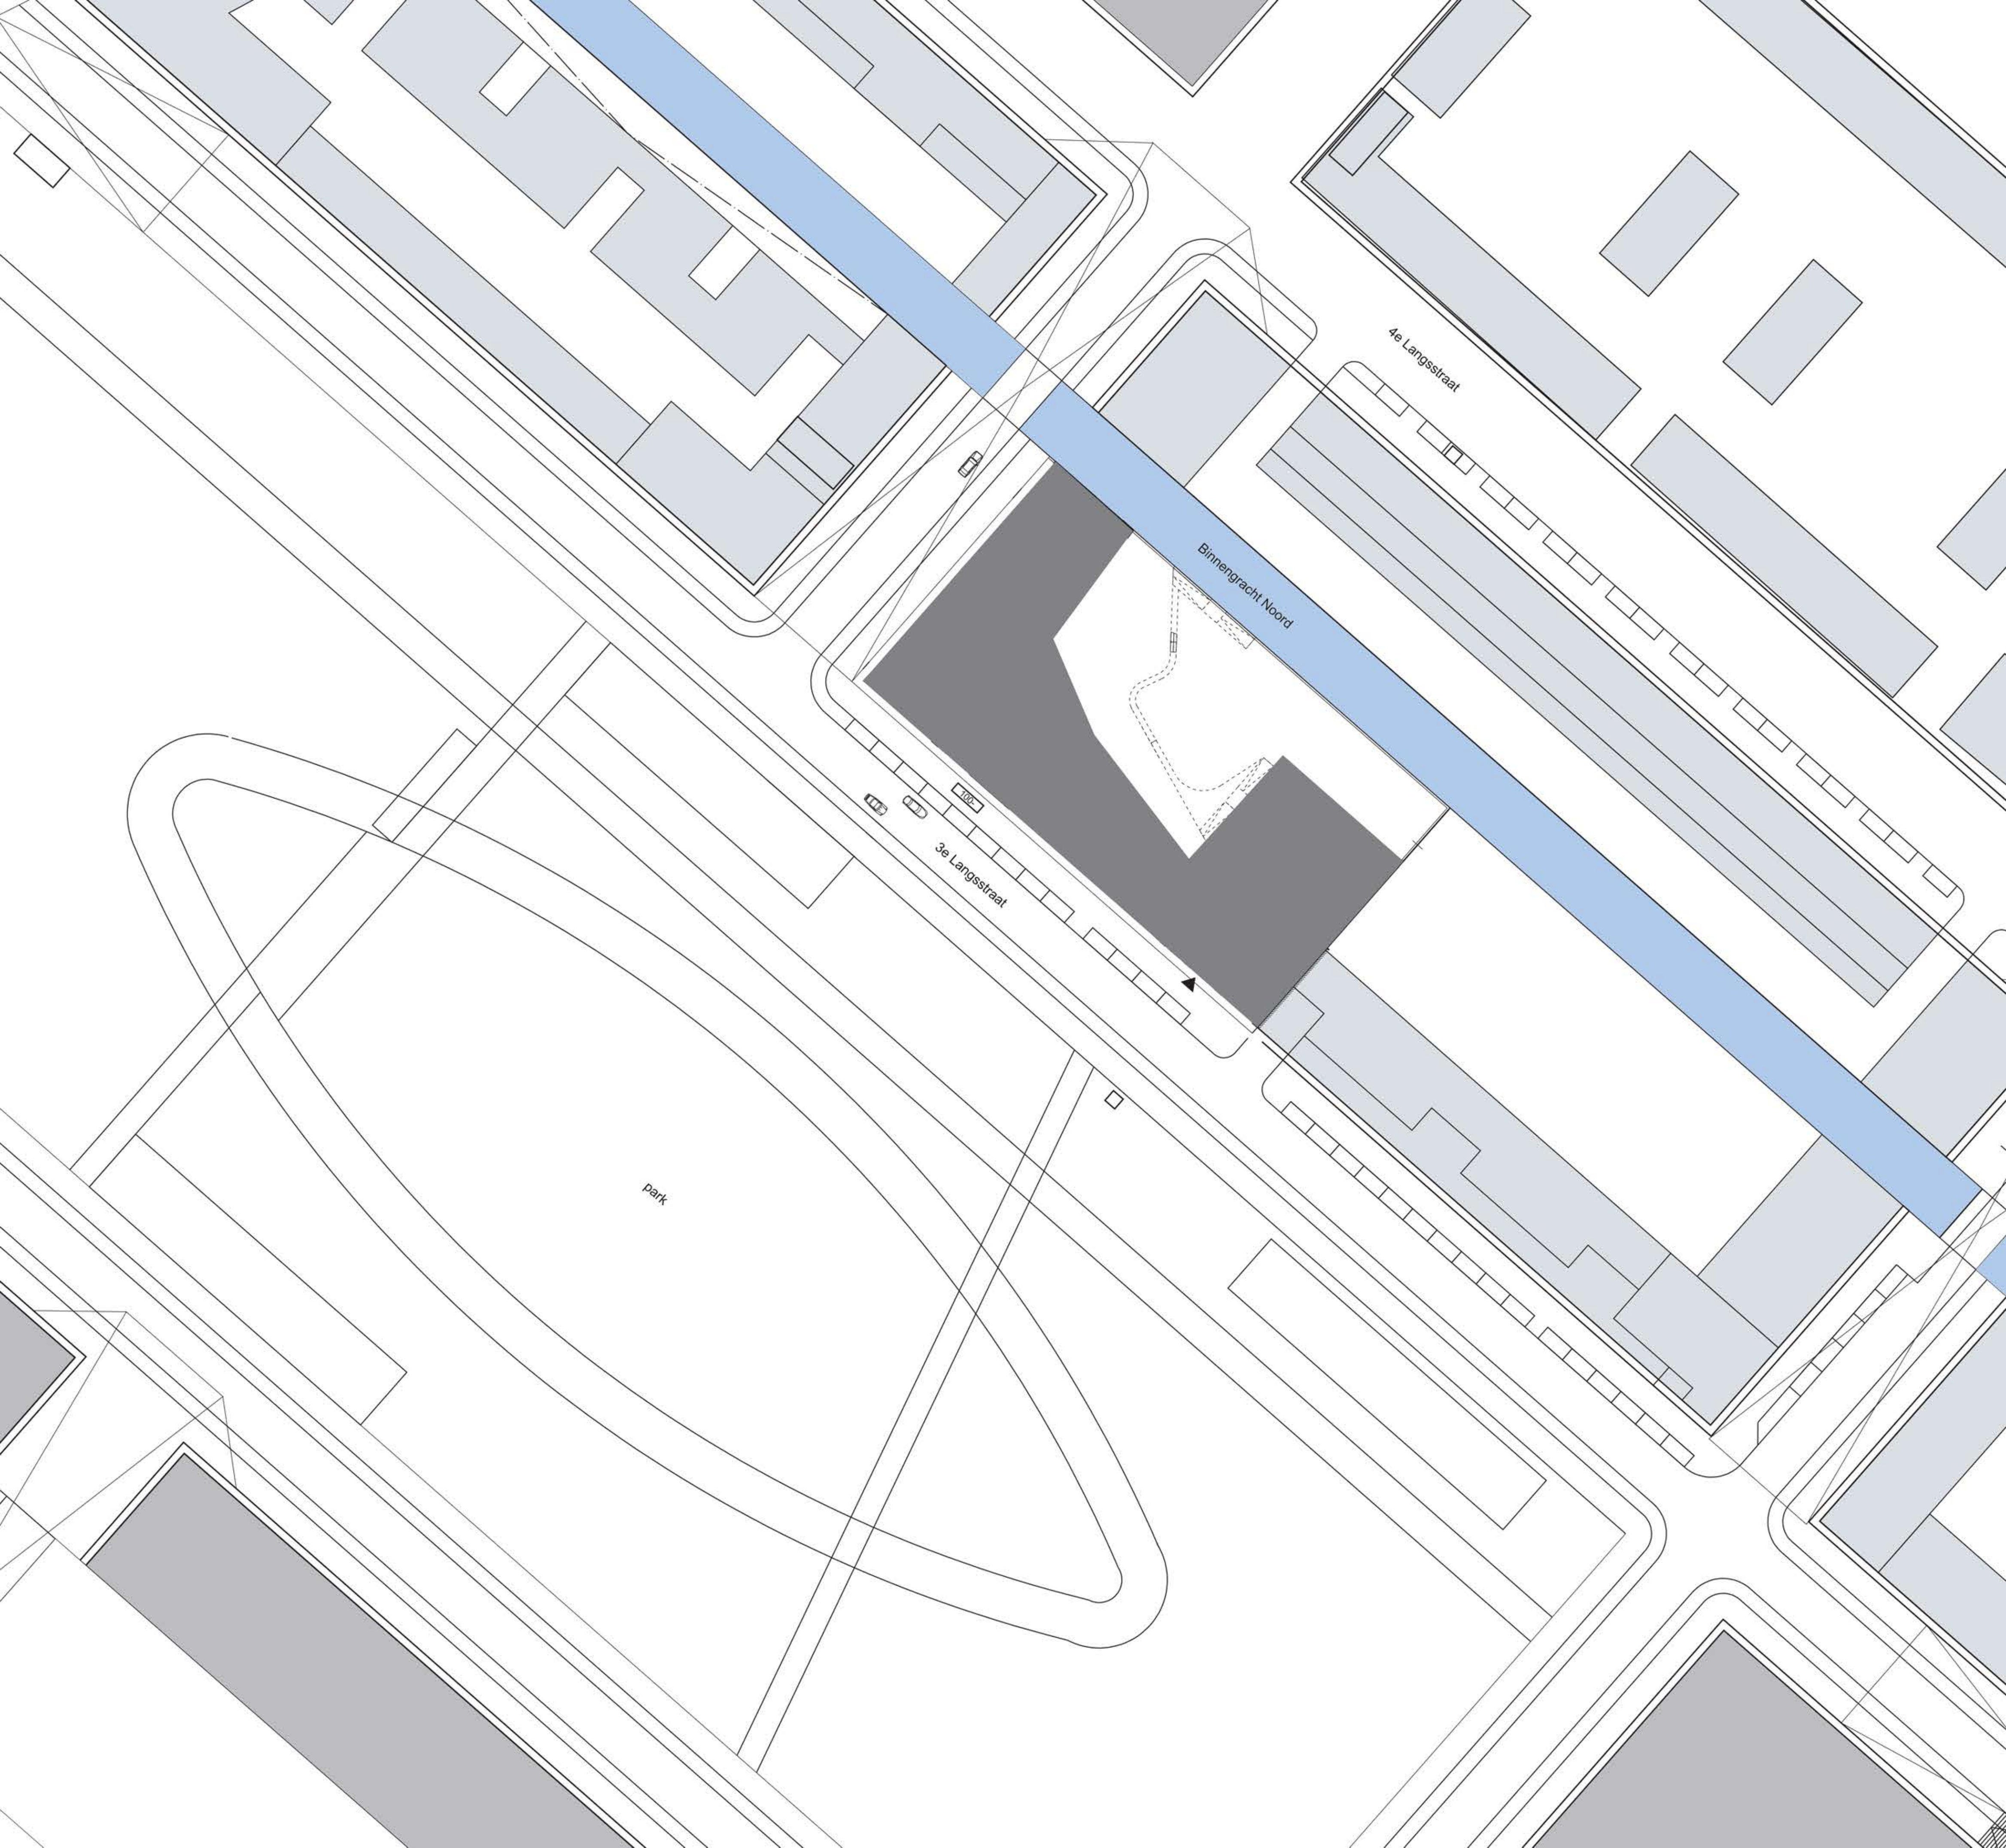

Binnengracht Noord

4e Langsstraat

3e Langsstraat

park