

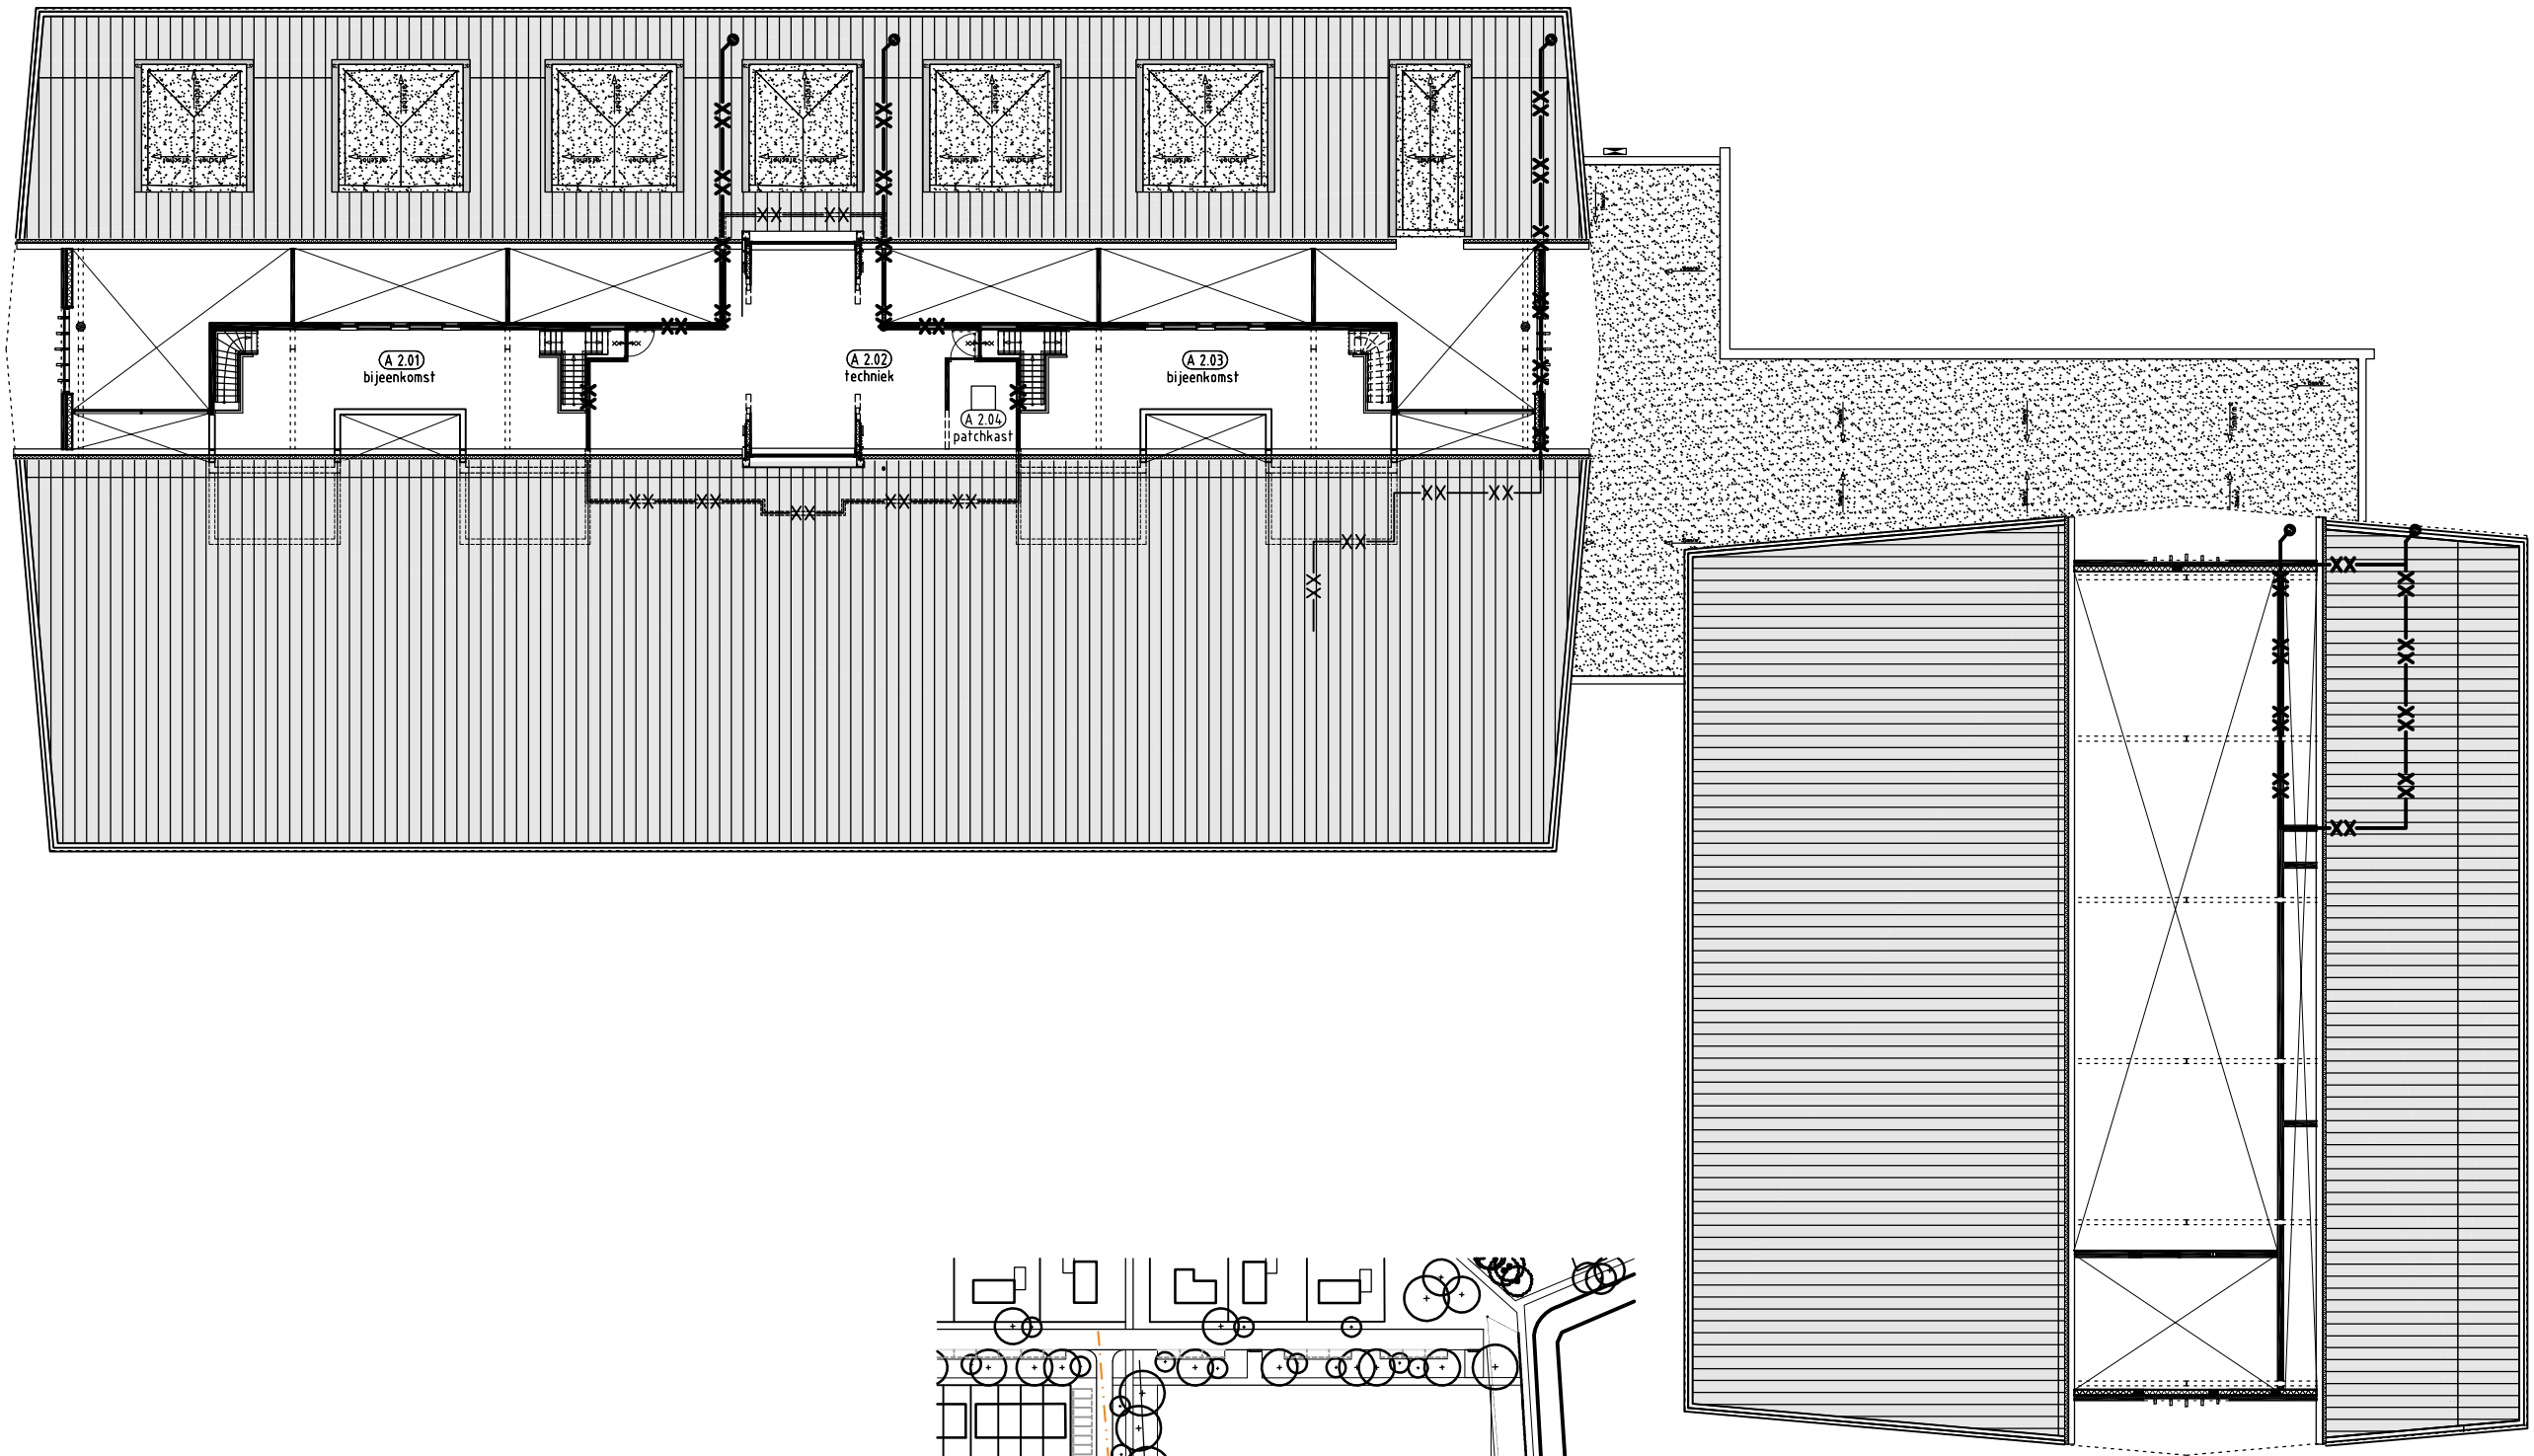



SPEELLEERCENTRUM DE WIJDE WERELD TE UDEN
eerste verdieping

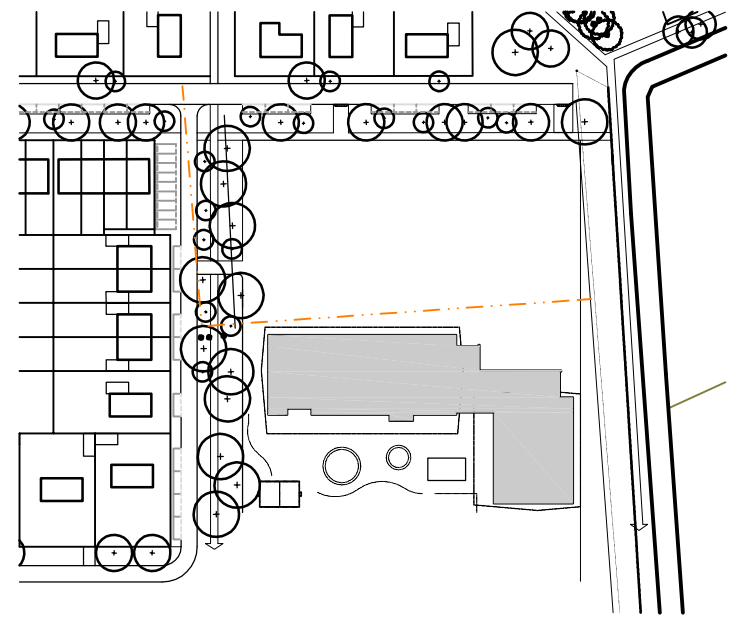

SPEELLEERCENTRUM DE WIJDE WERELD TE UDEN
tweede verdieping

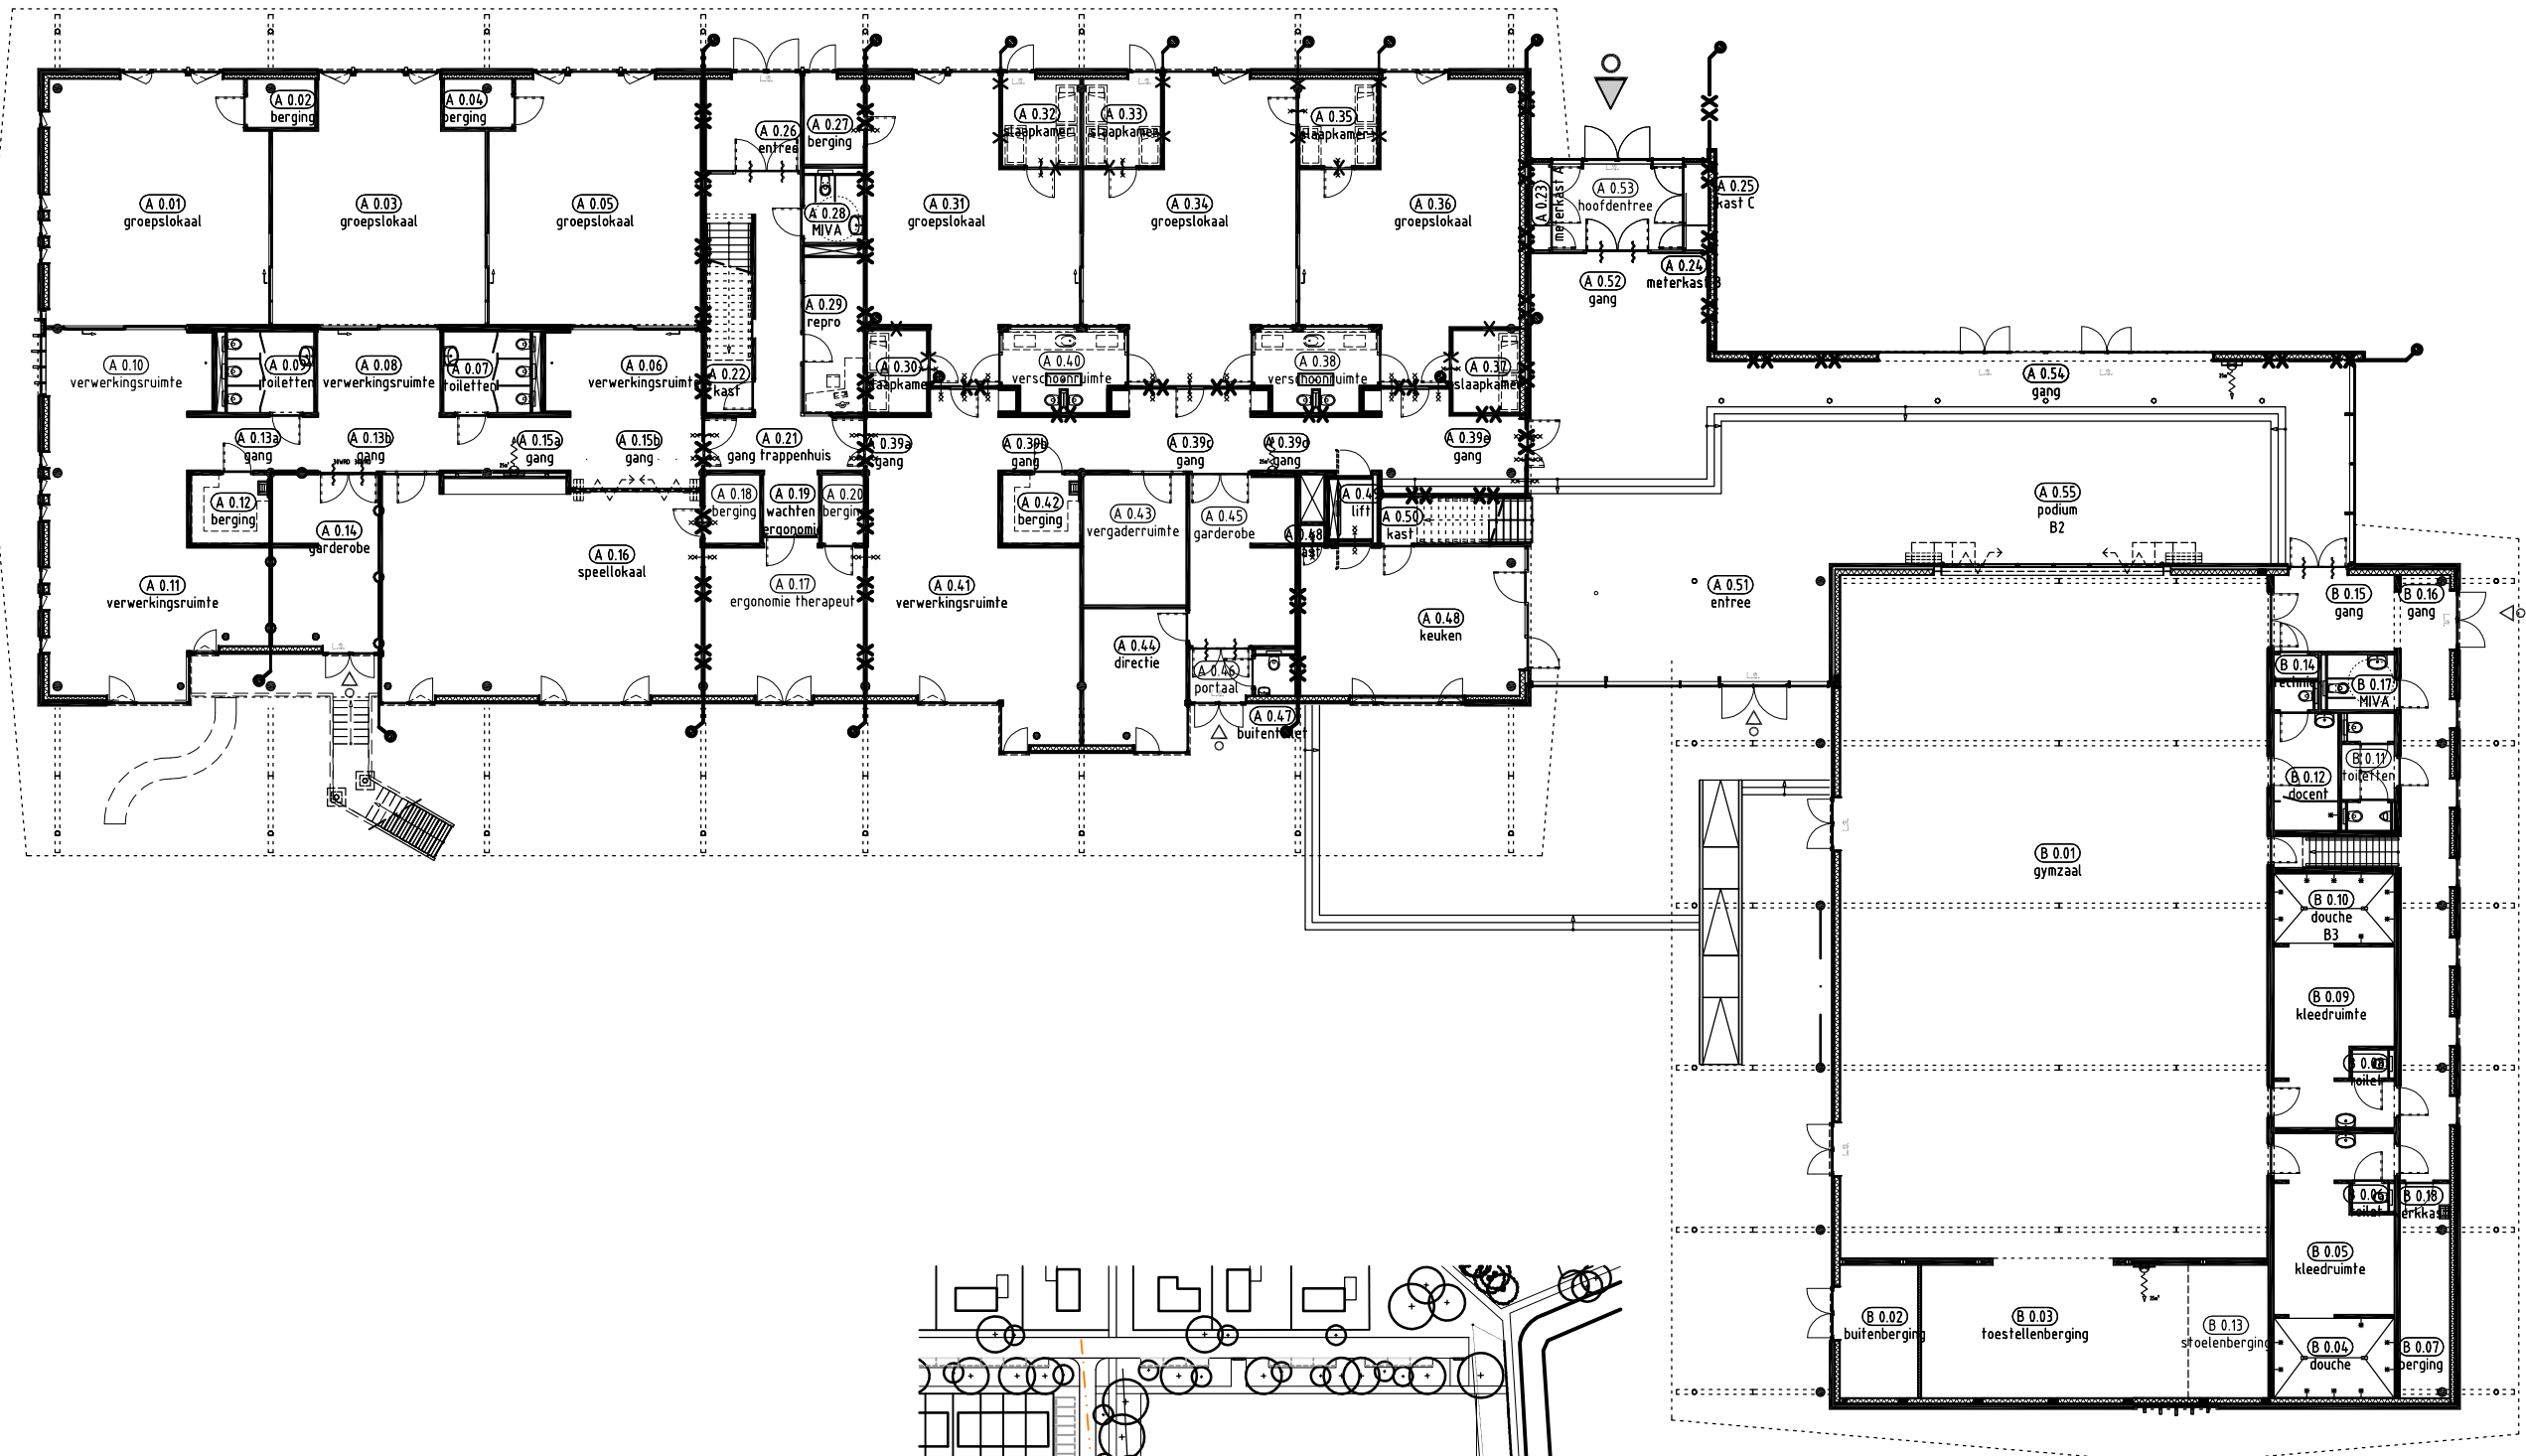

SPEELLEERCENTRUM DE WIJDE WERELD TE UDEN
begane grond

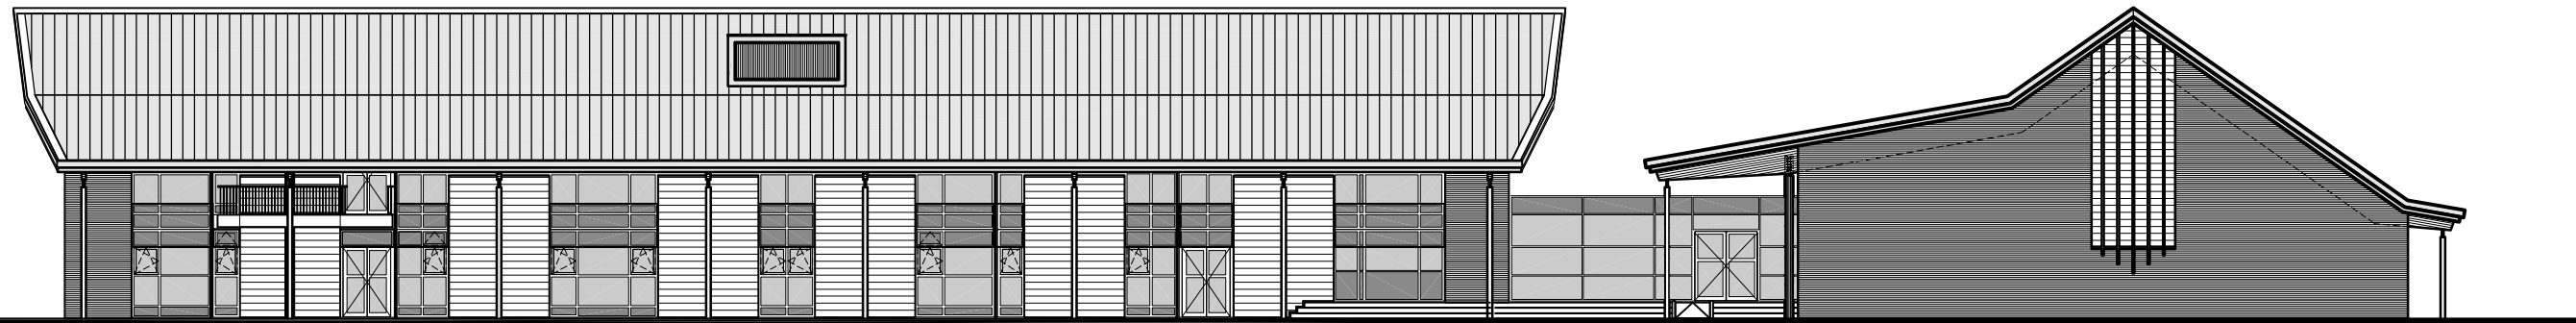



zuidgevel



oostgevel







noordgevel

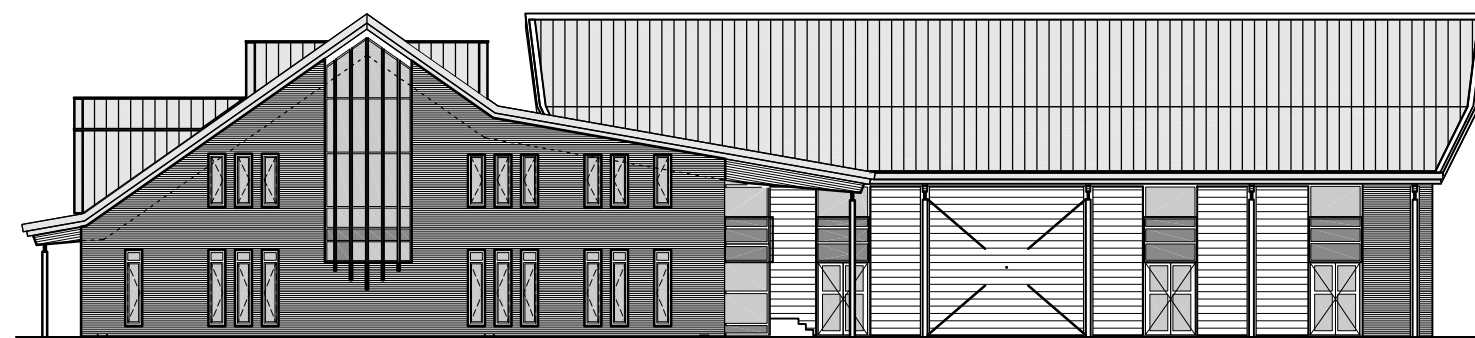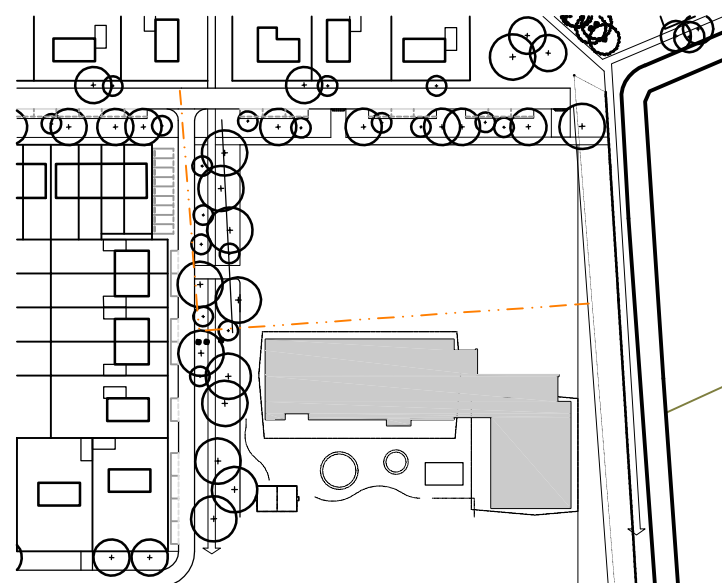


westgevel

SPEELLEERCENTRUM DE WIJDE WERELD TE UDEN
gevels

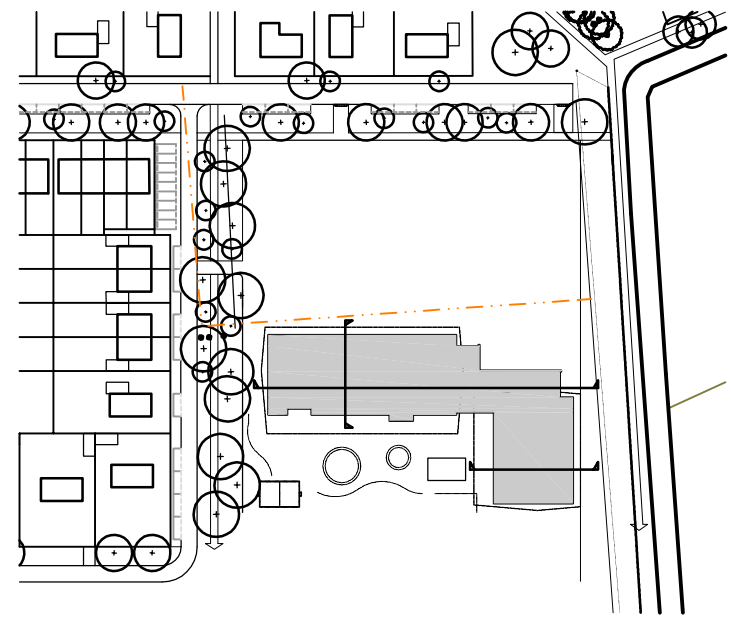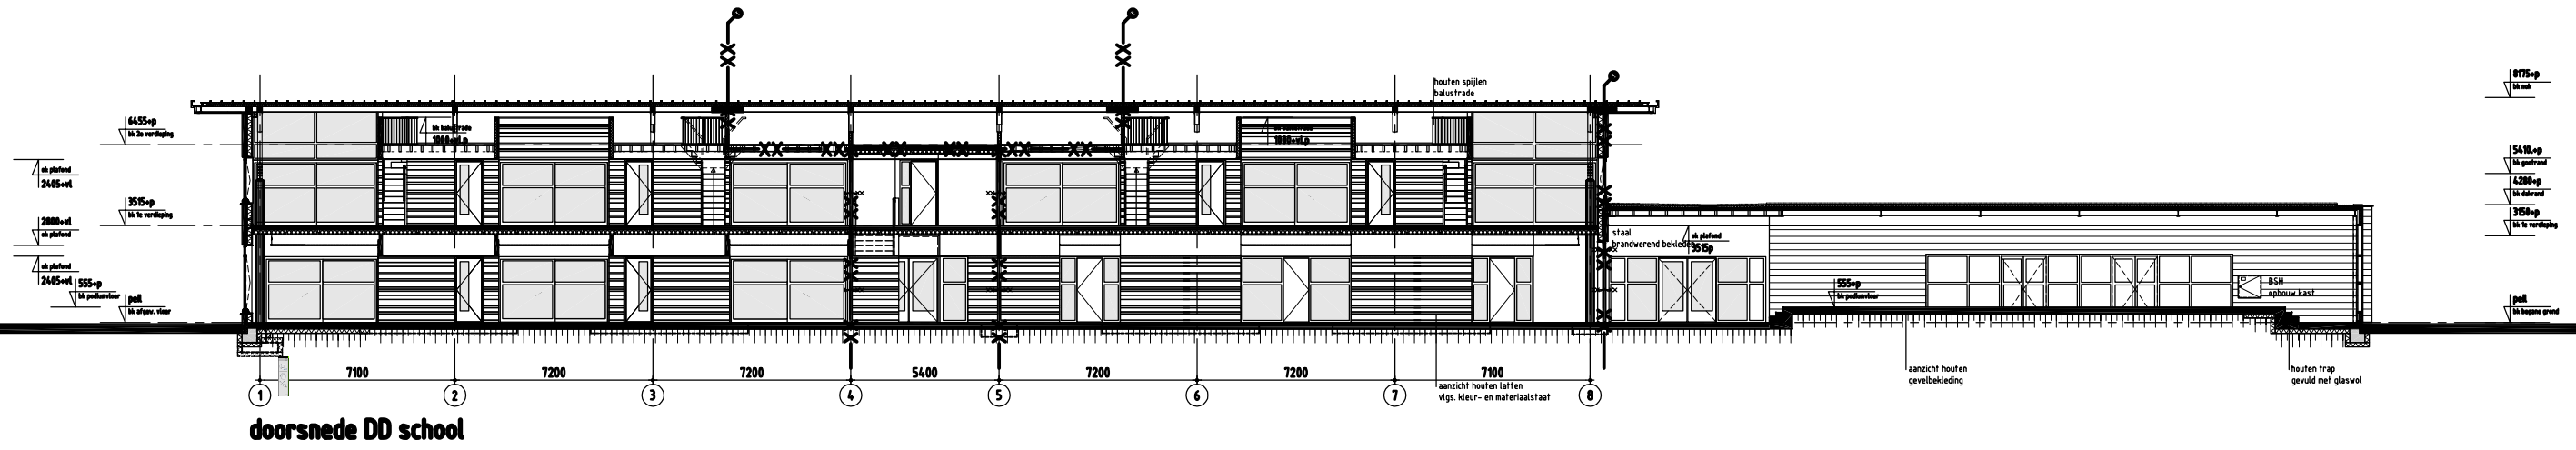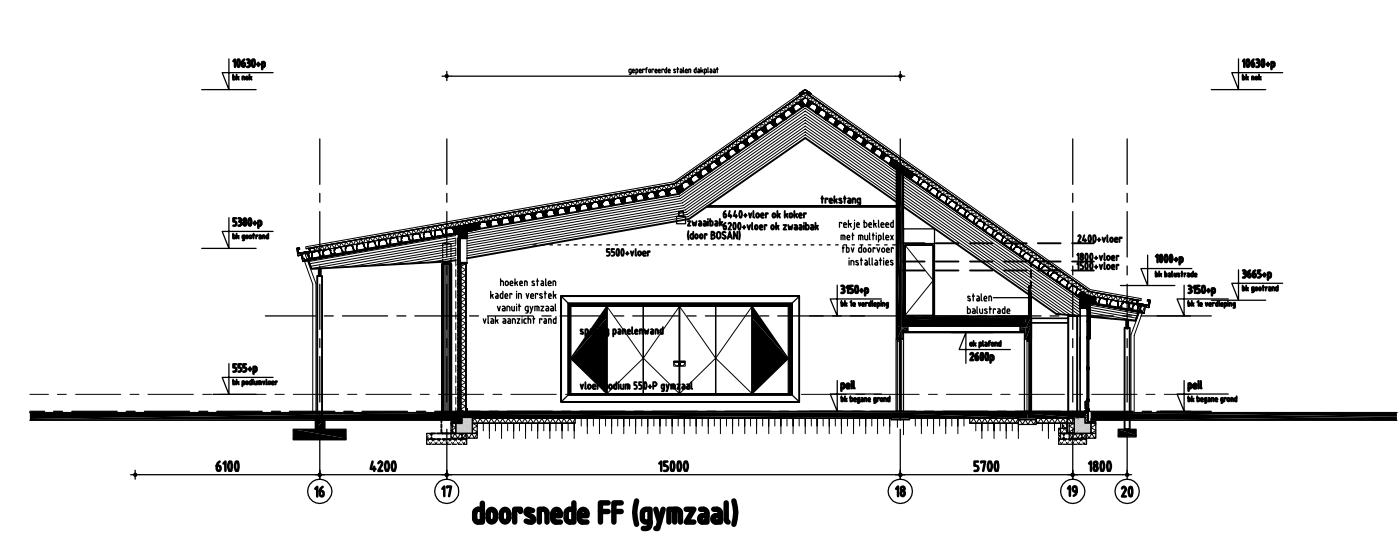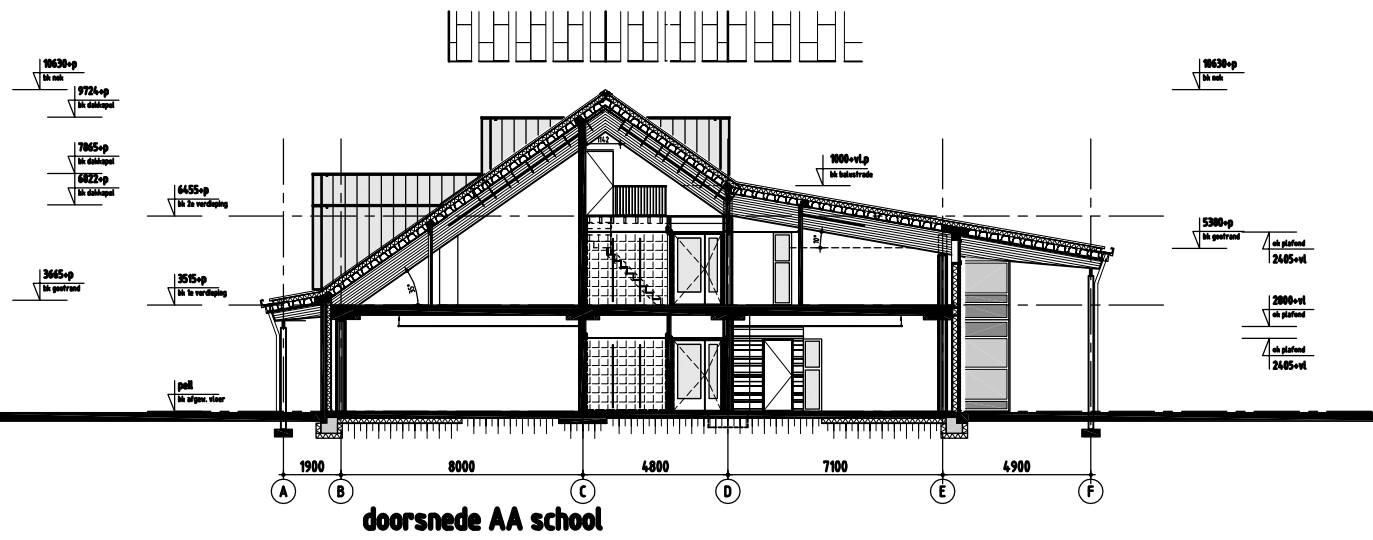

SPEELLEERCENTRUM DE WIJDE WERELD TE UDEN
principe doorsneden

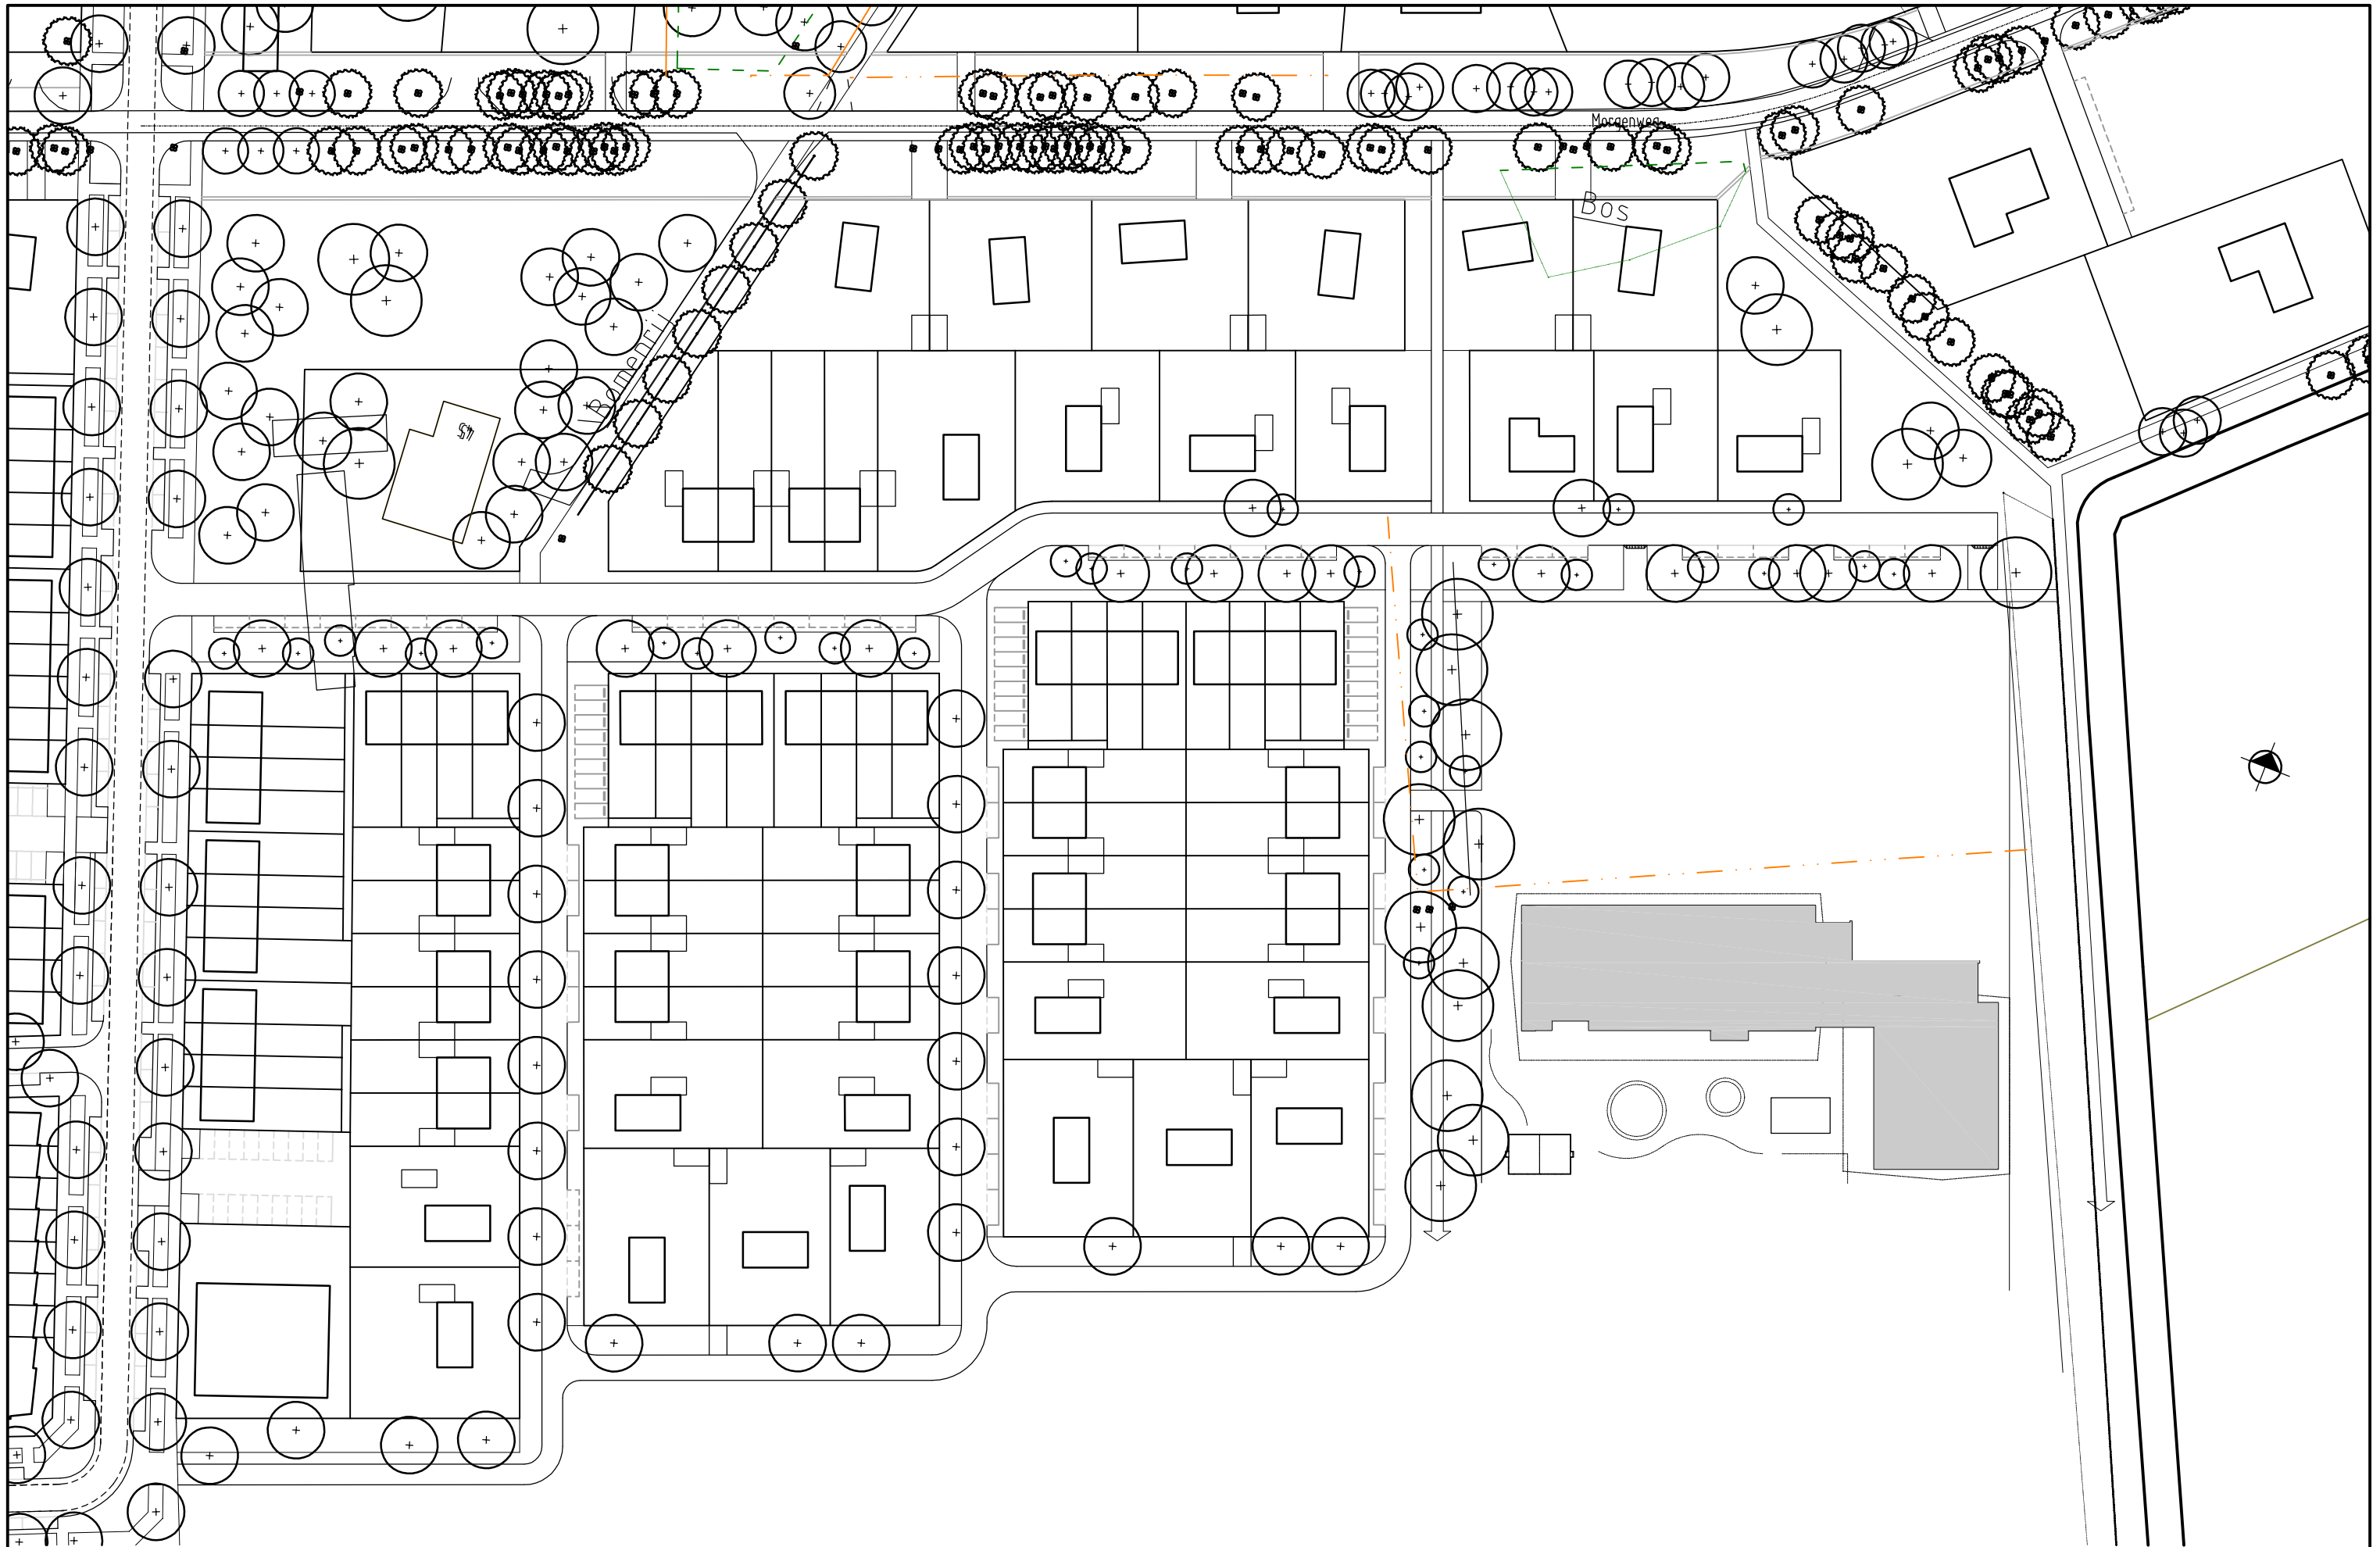

SPEELLEERCENTRUM DE WIJDE WERELD TE UDEN
situatie