




KELDER/ FUNDERING

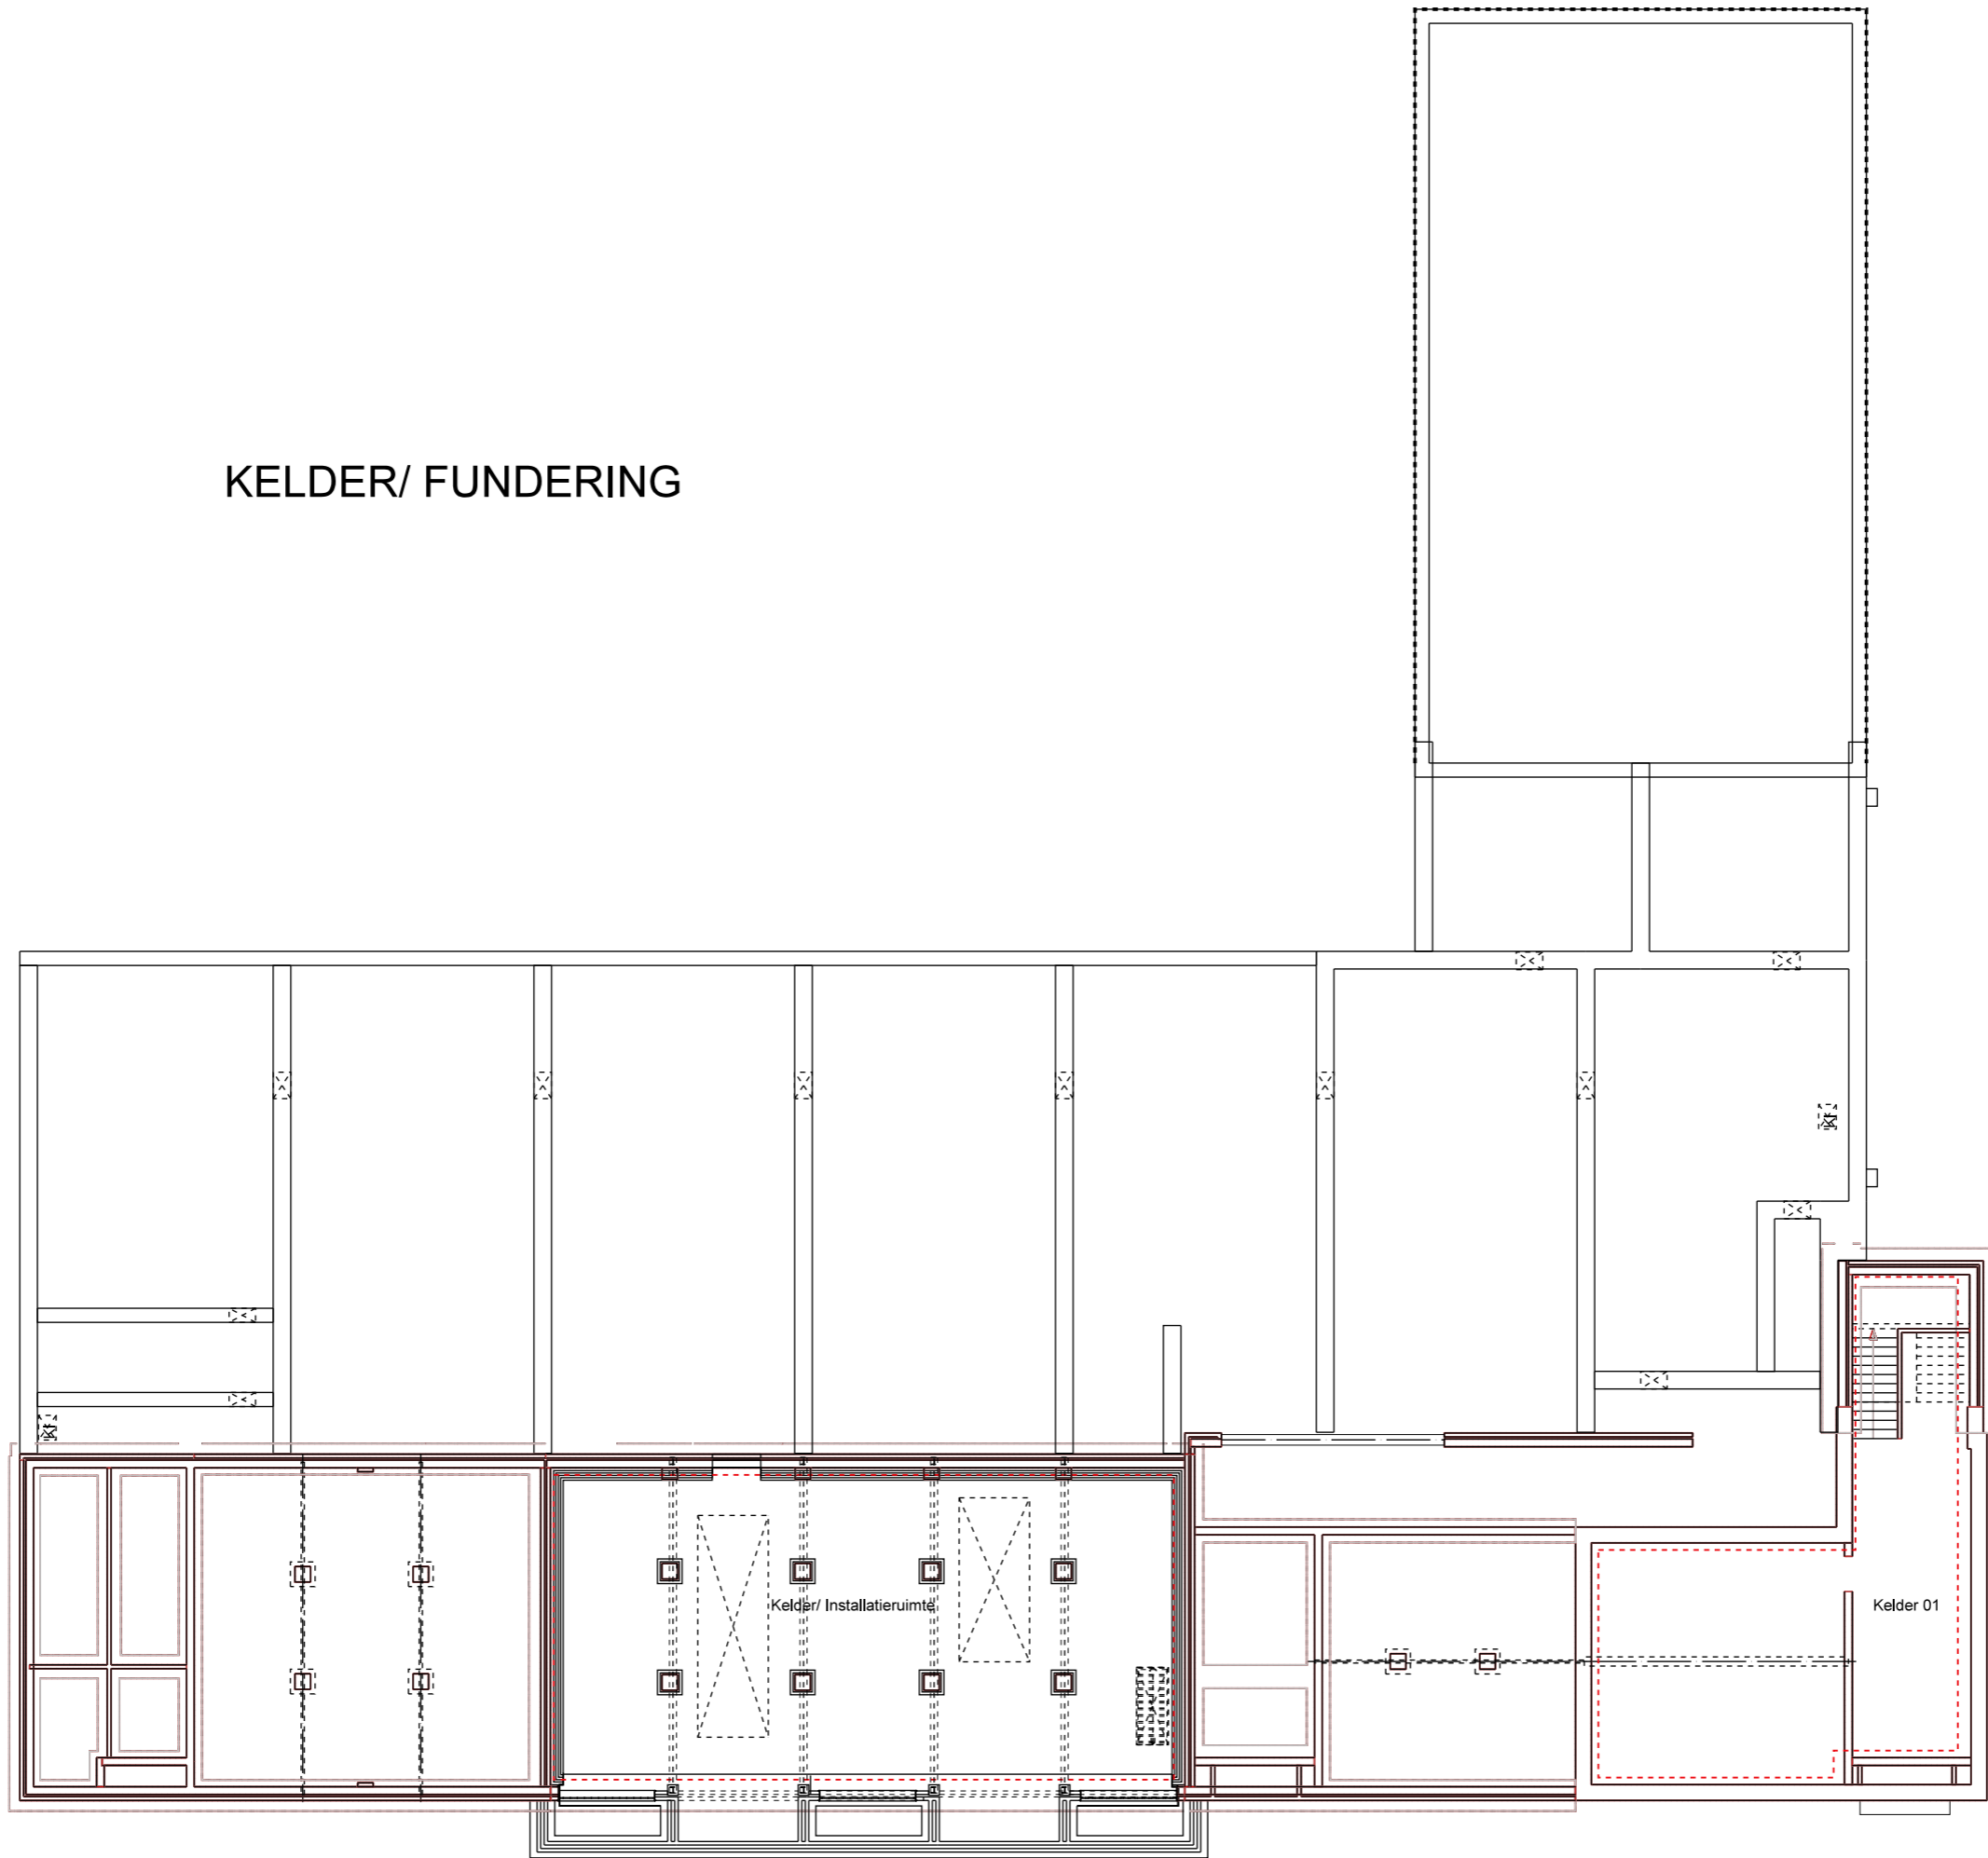


BEGANE GROND

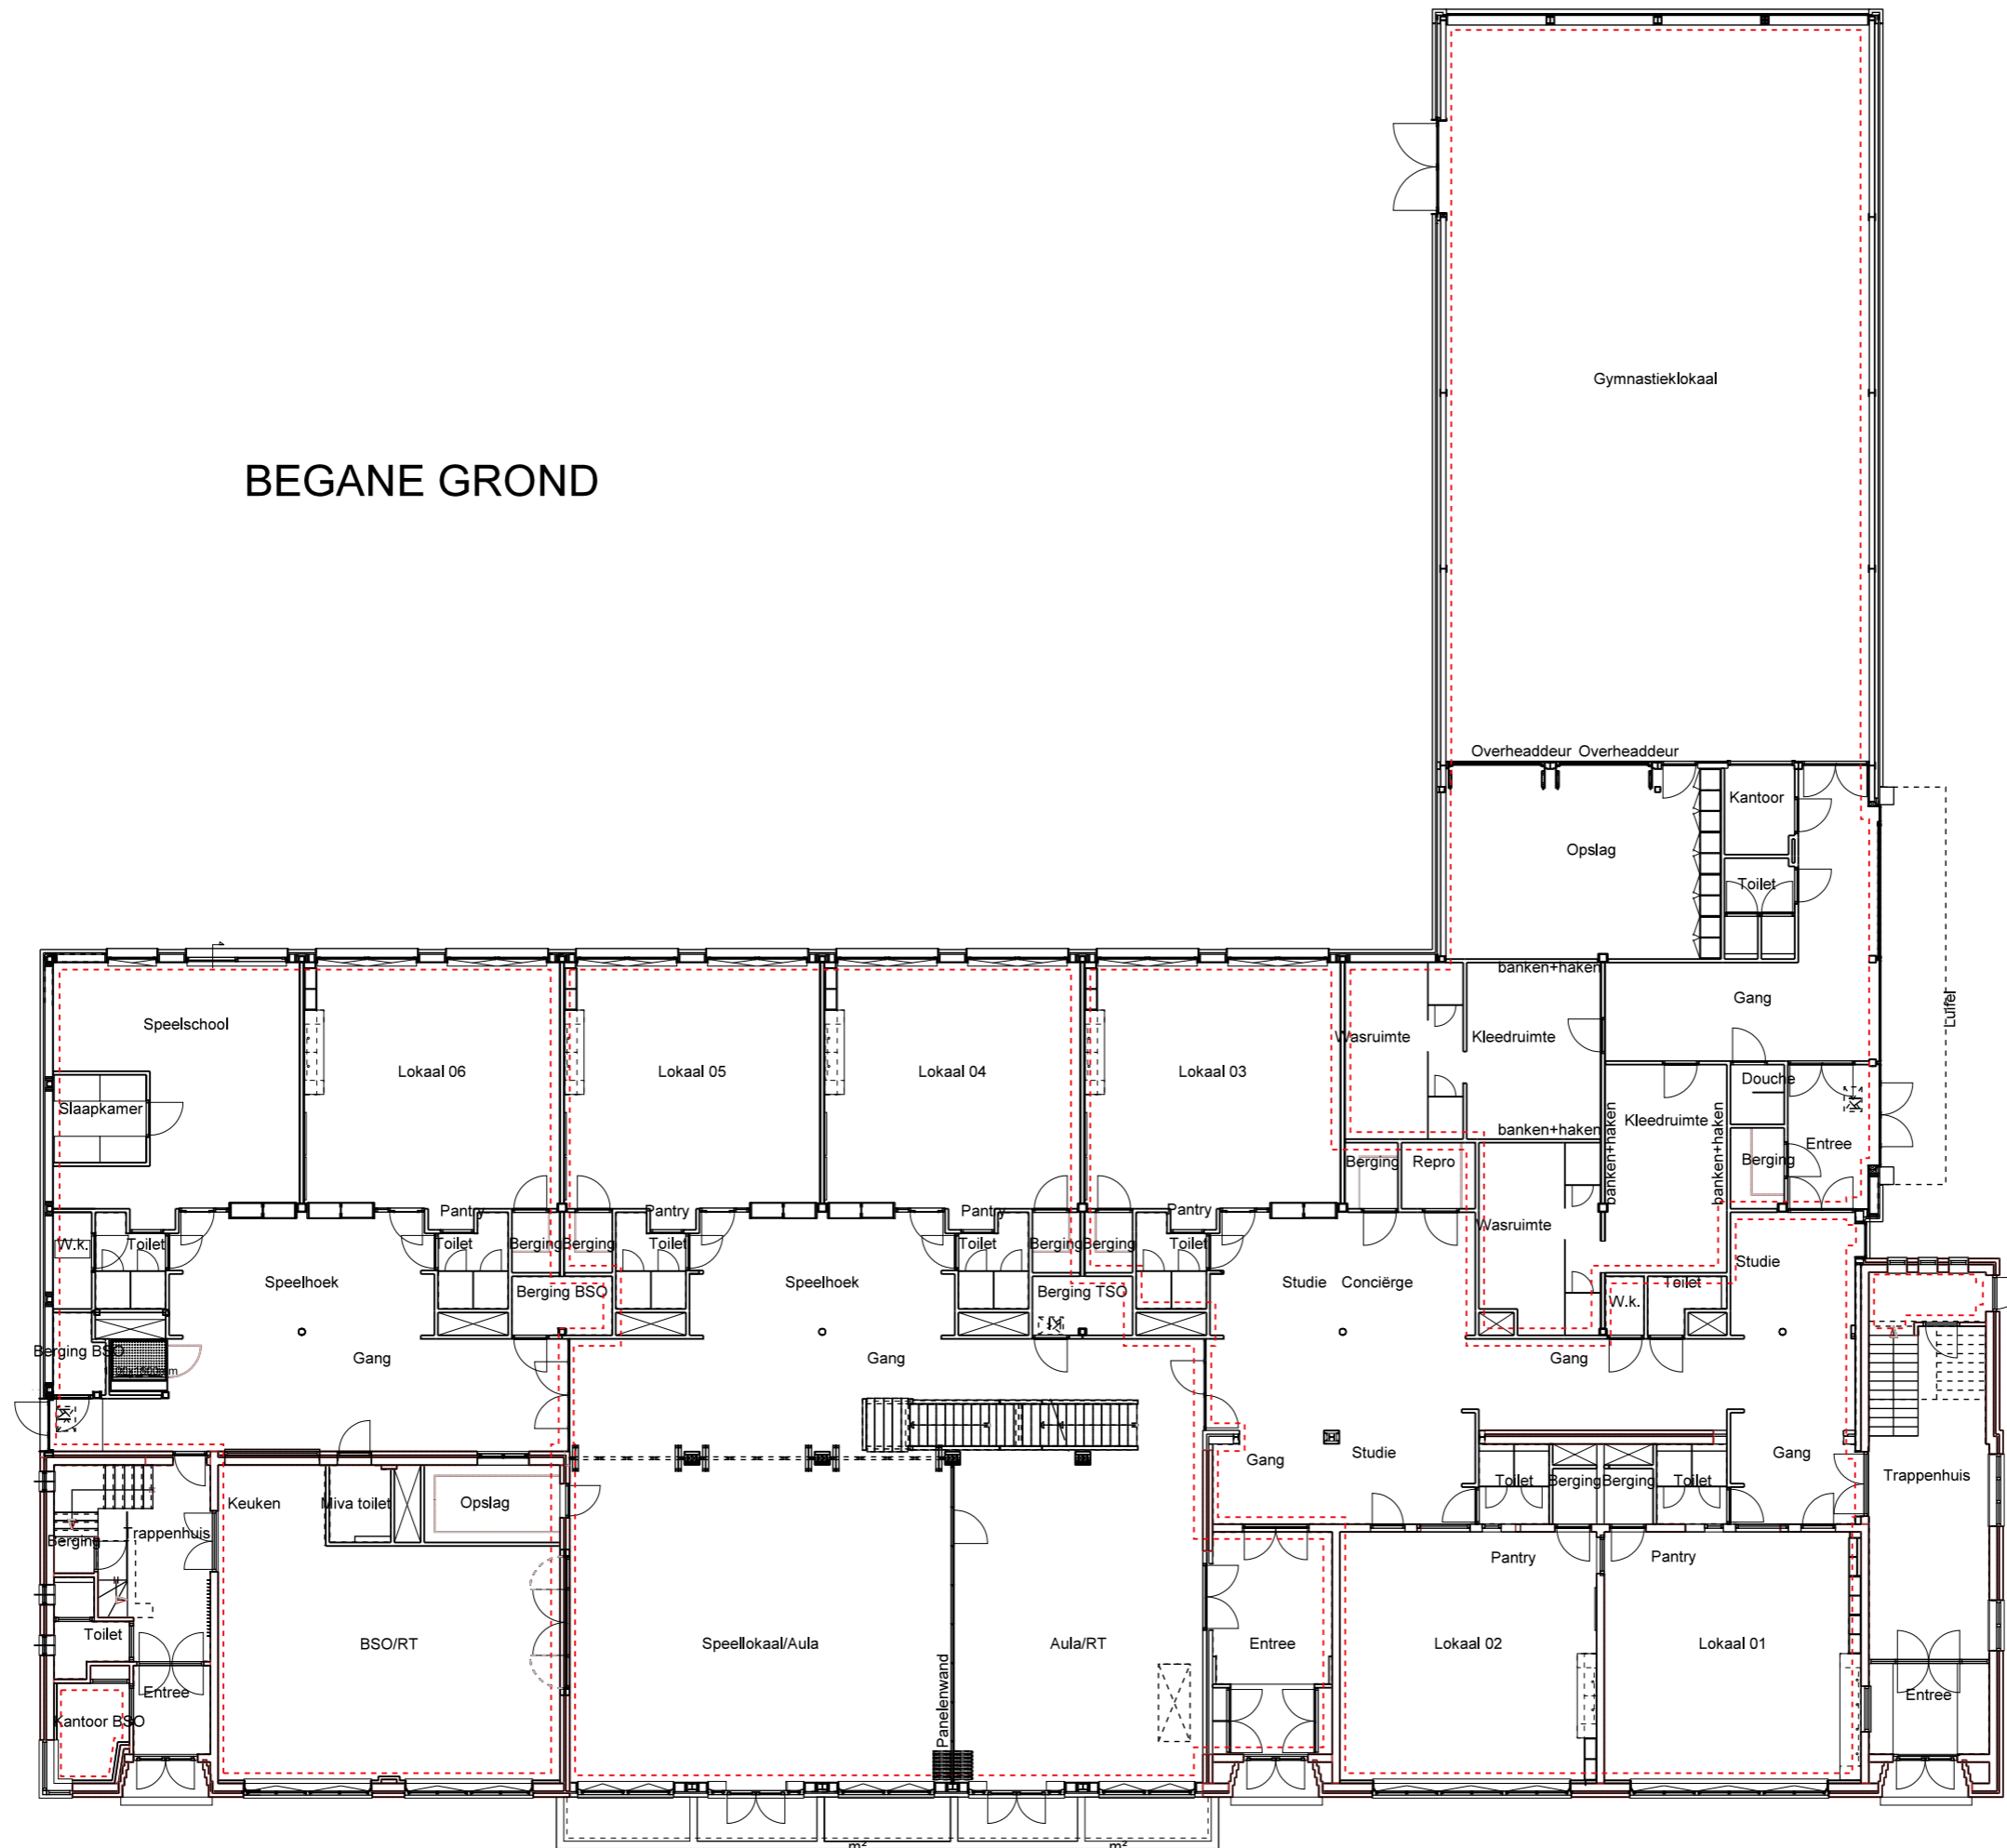


1E VERDIEPING

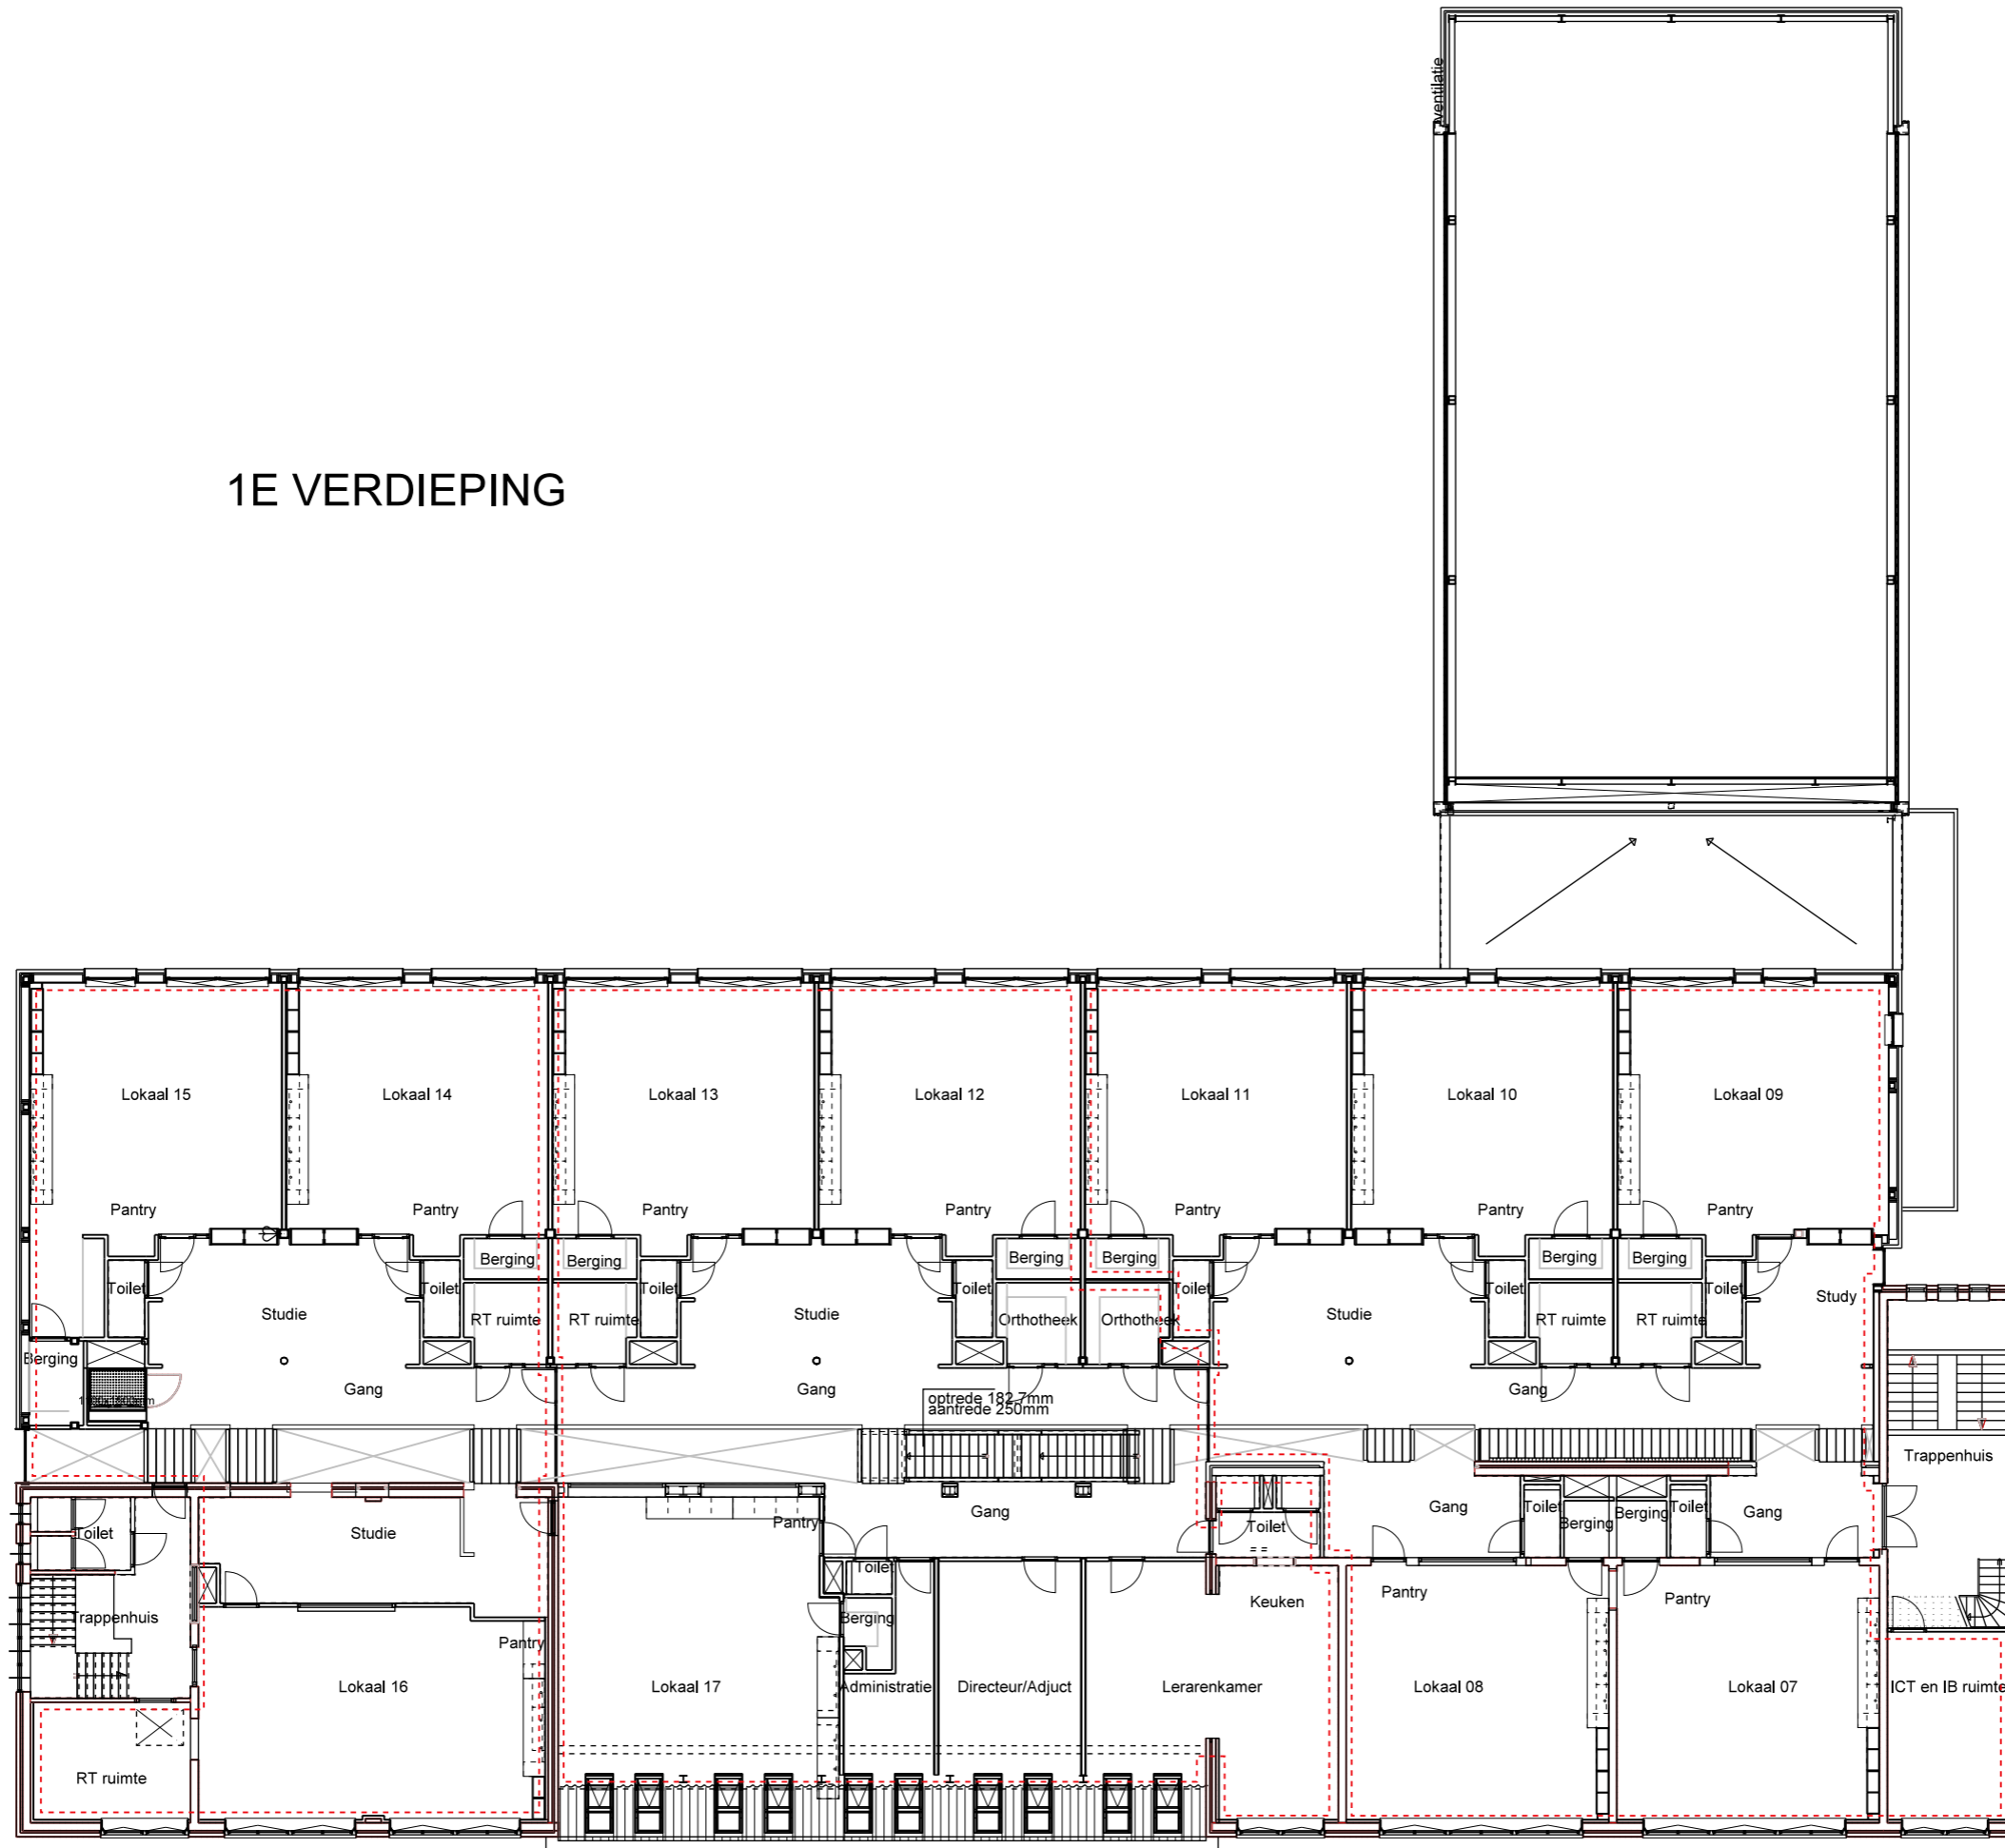

ZOLDER

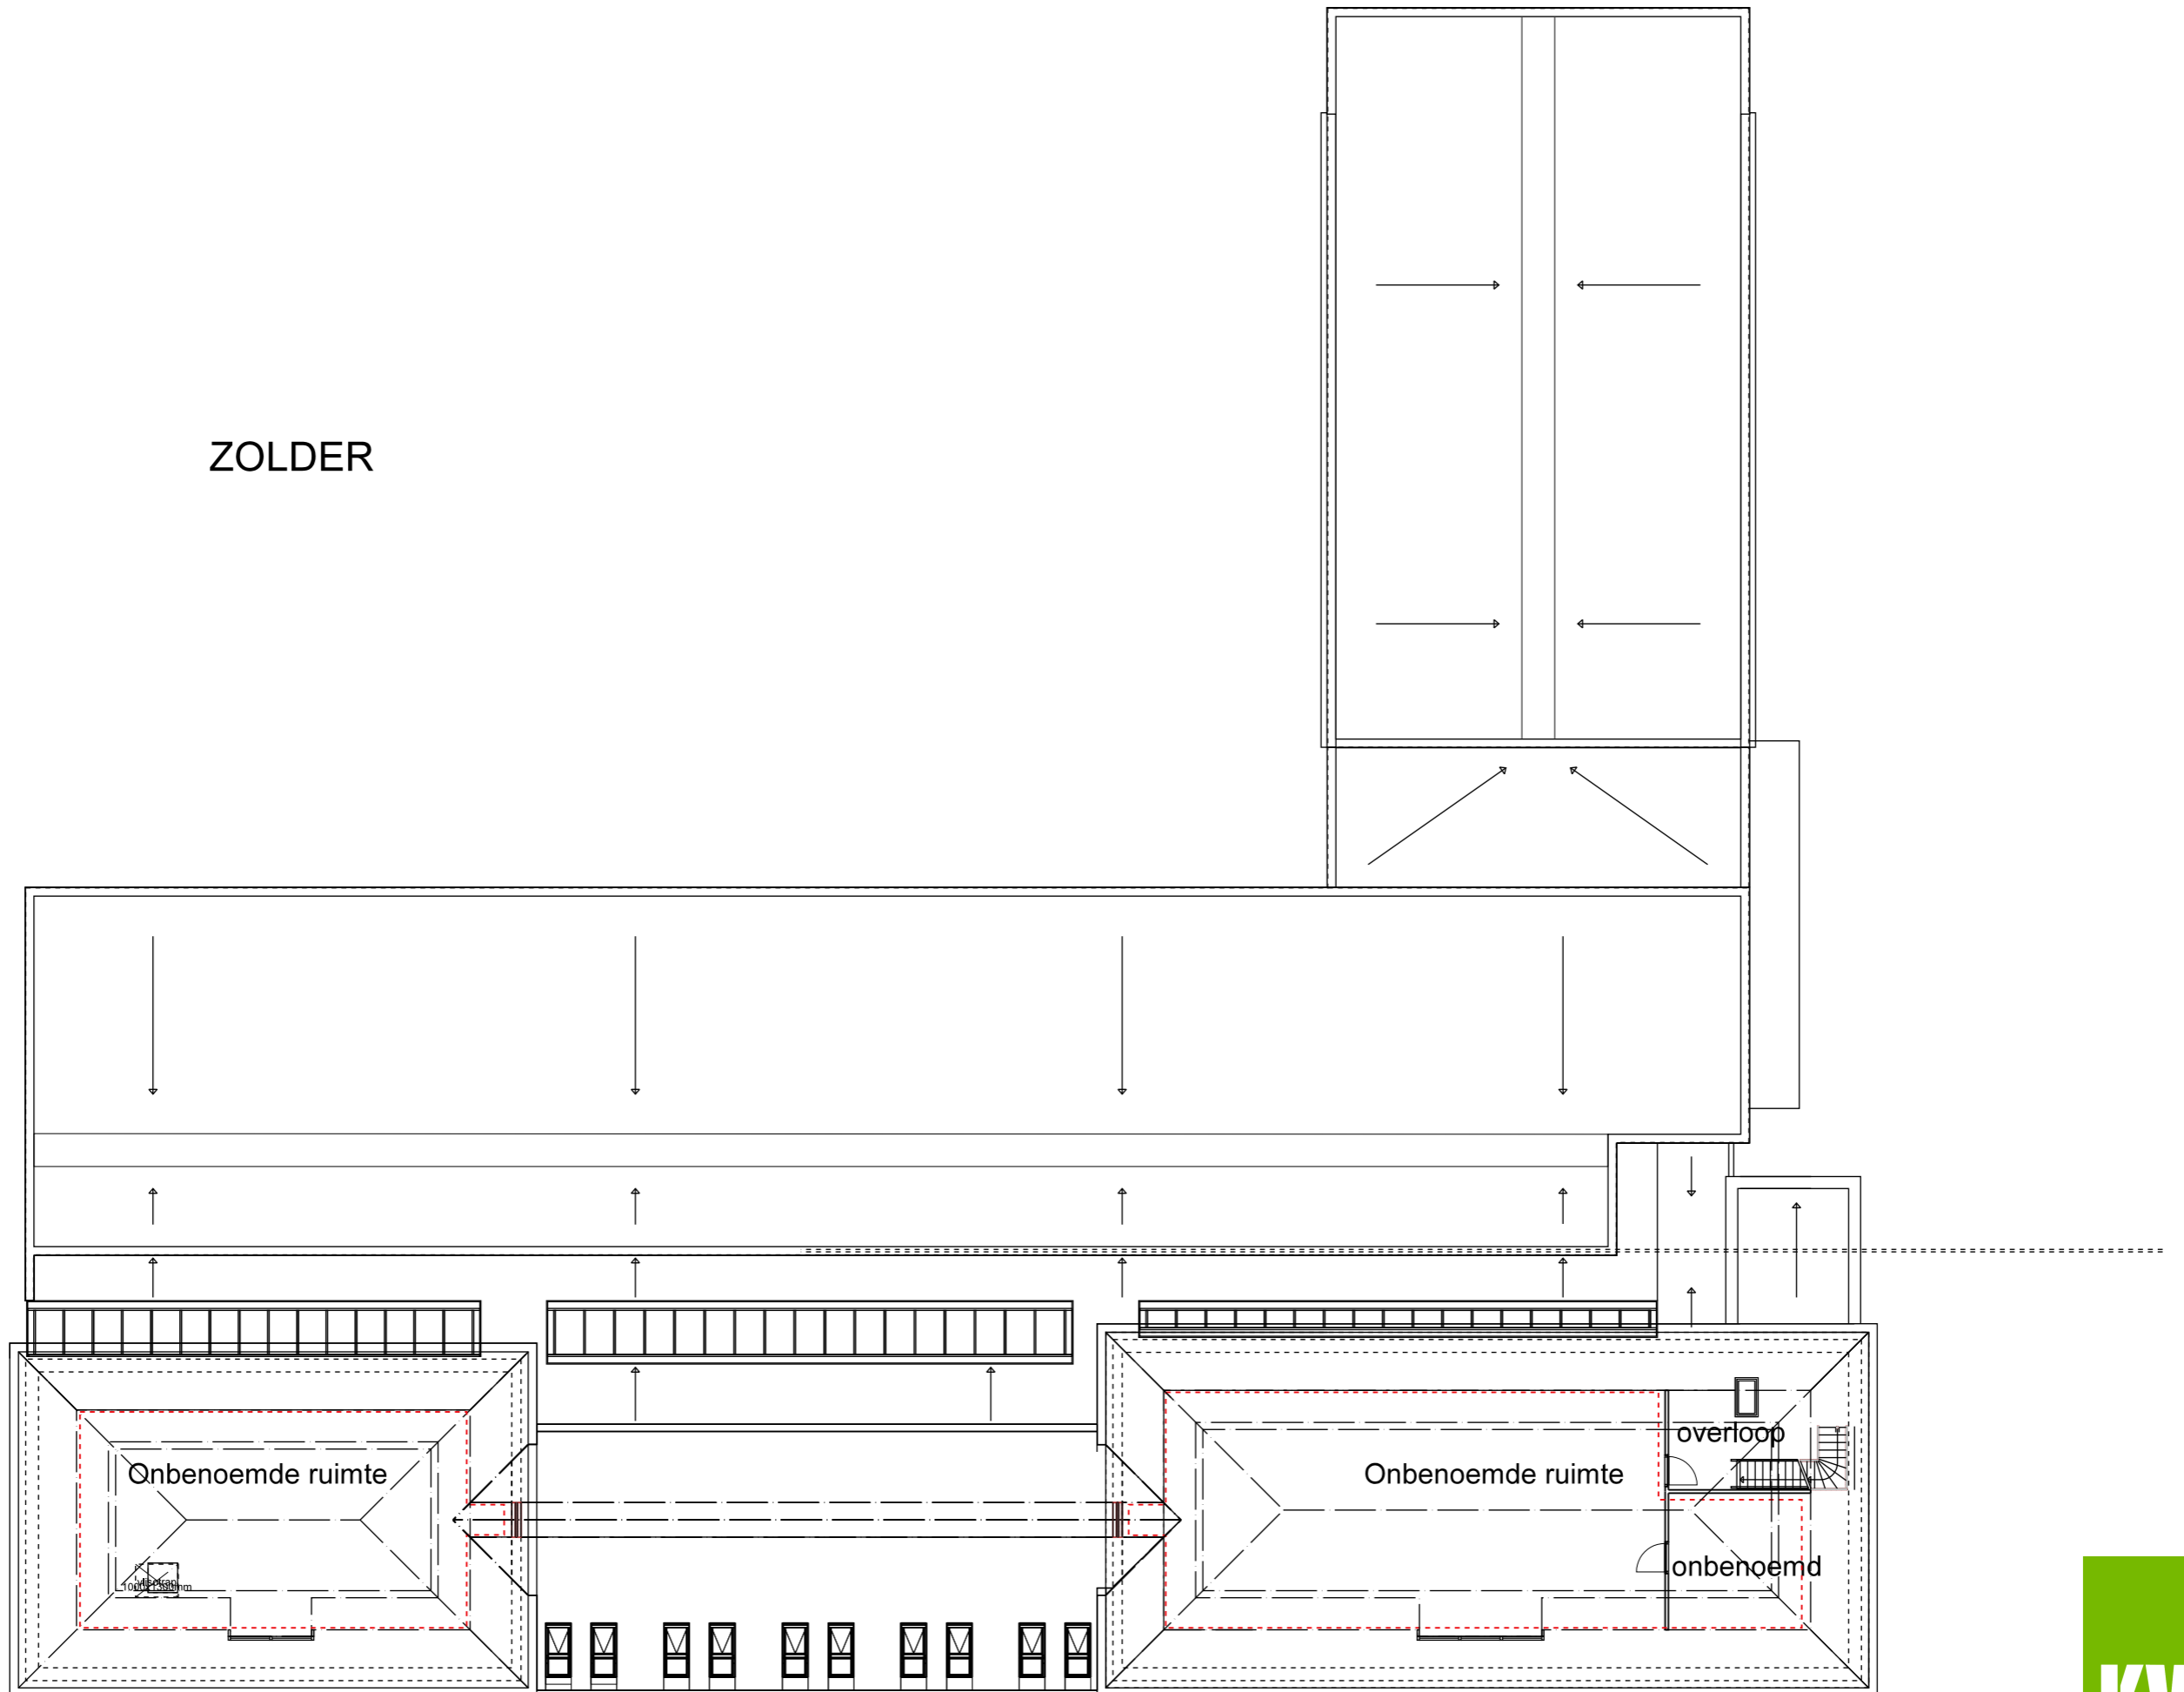

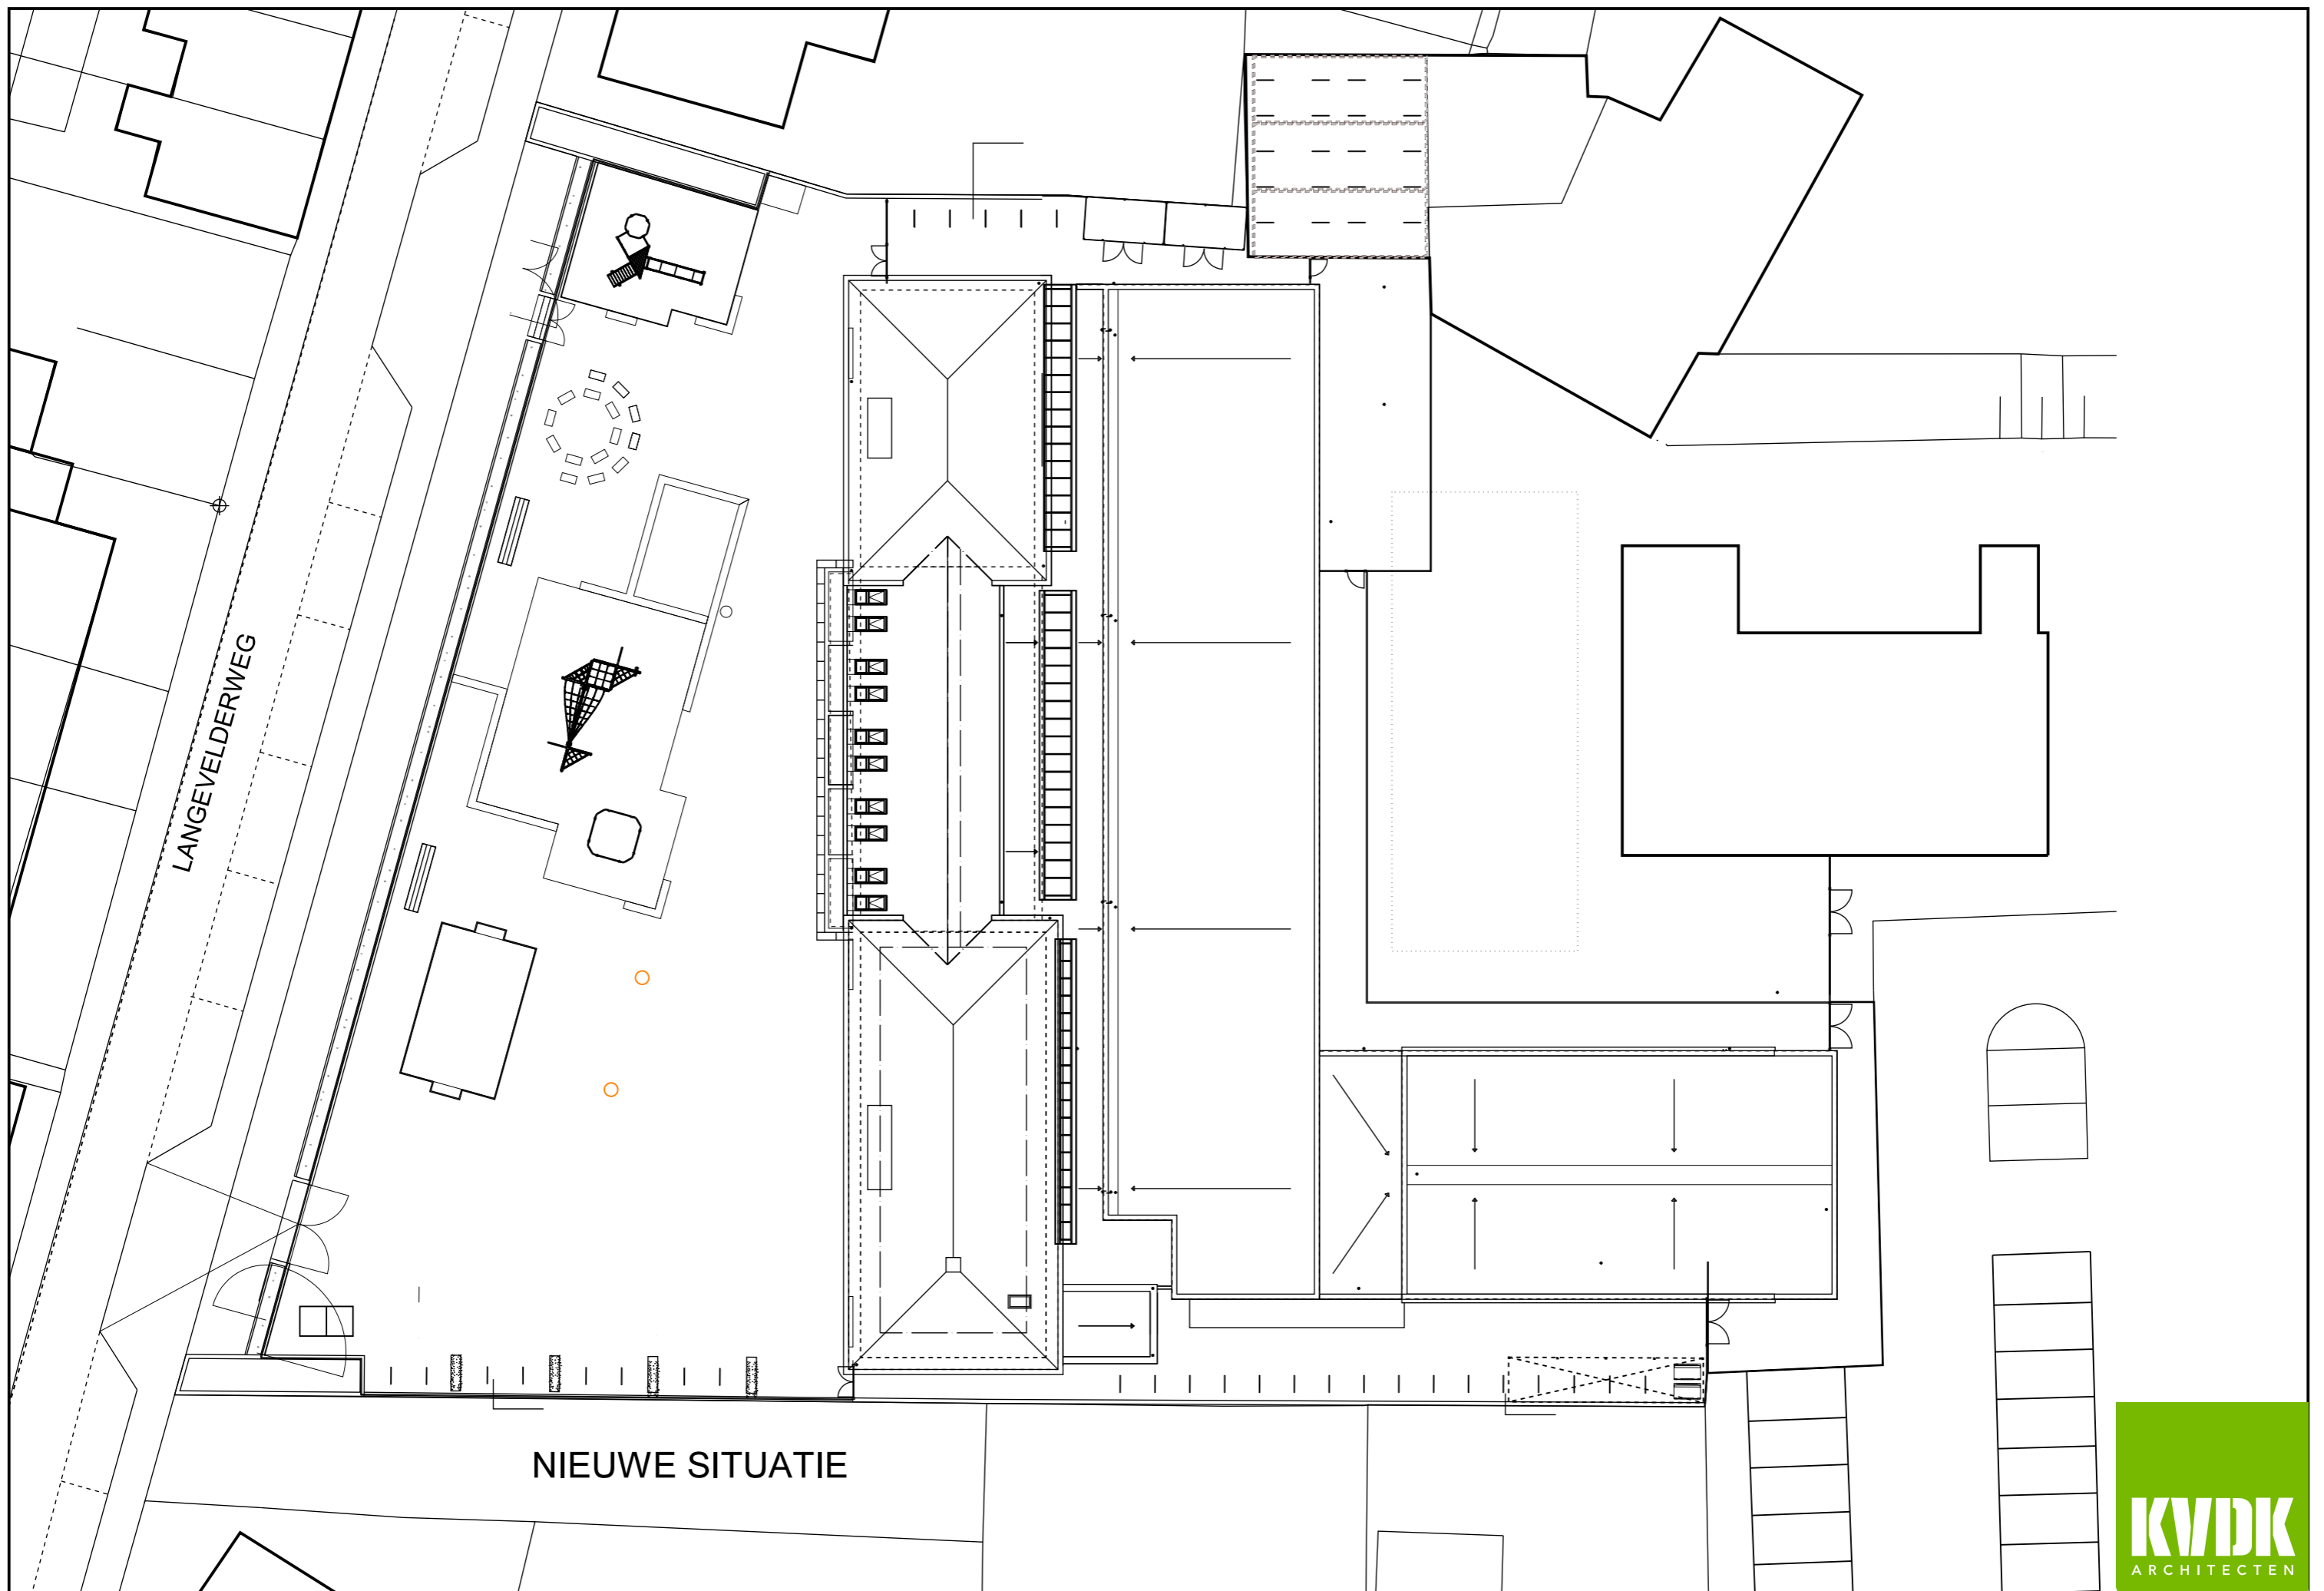

LANGEVELDERWEG

NIEUWE SITUATIE