


*Basisschool 't Mozaïek*

*Eerste verdieping*

*Architectenbureau*

*Coppen*

*Roermond*

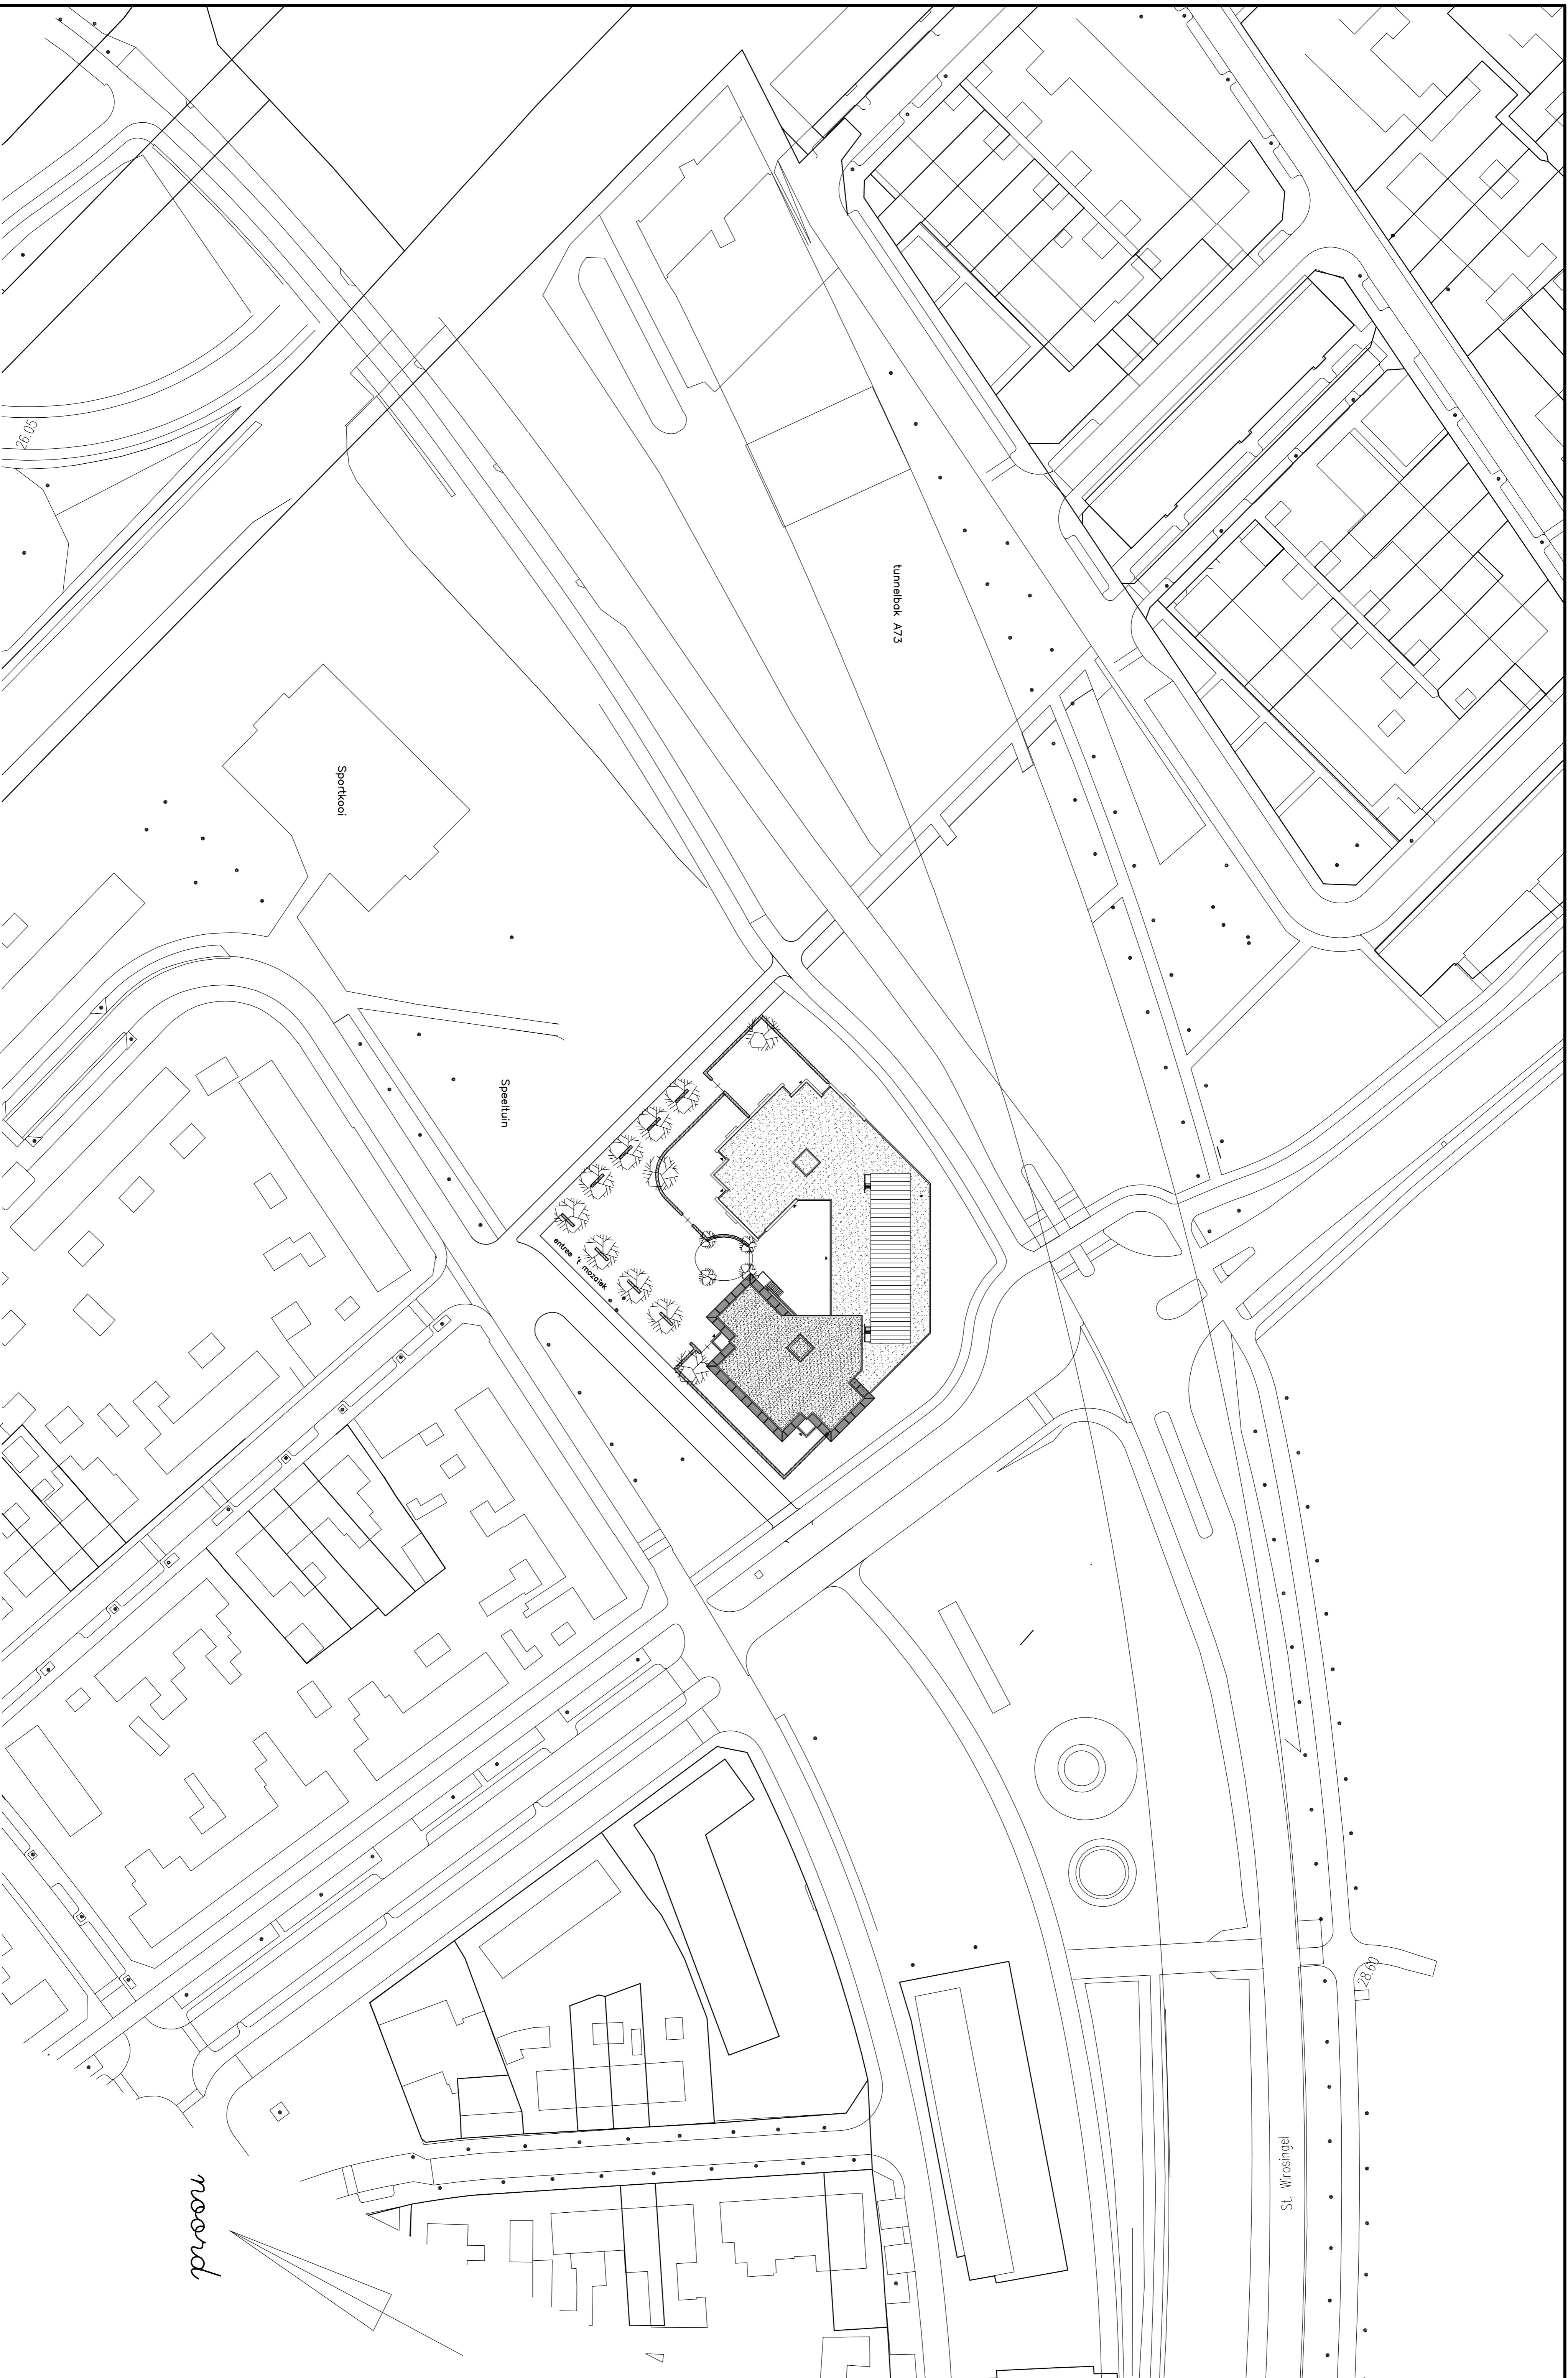


Basischool 't Mejsieck


Begane grond

Architectenbureau

Coppen

Roarmond

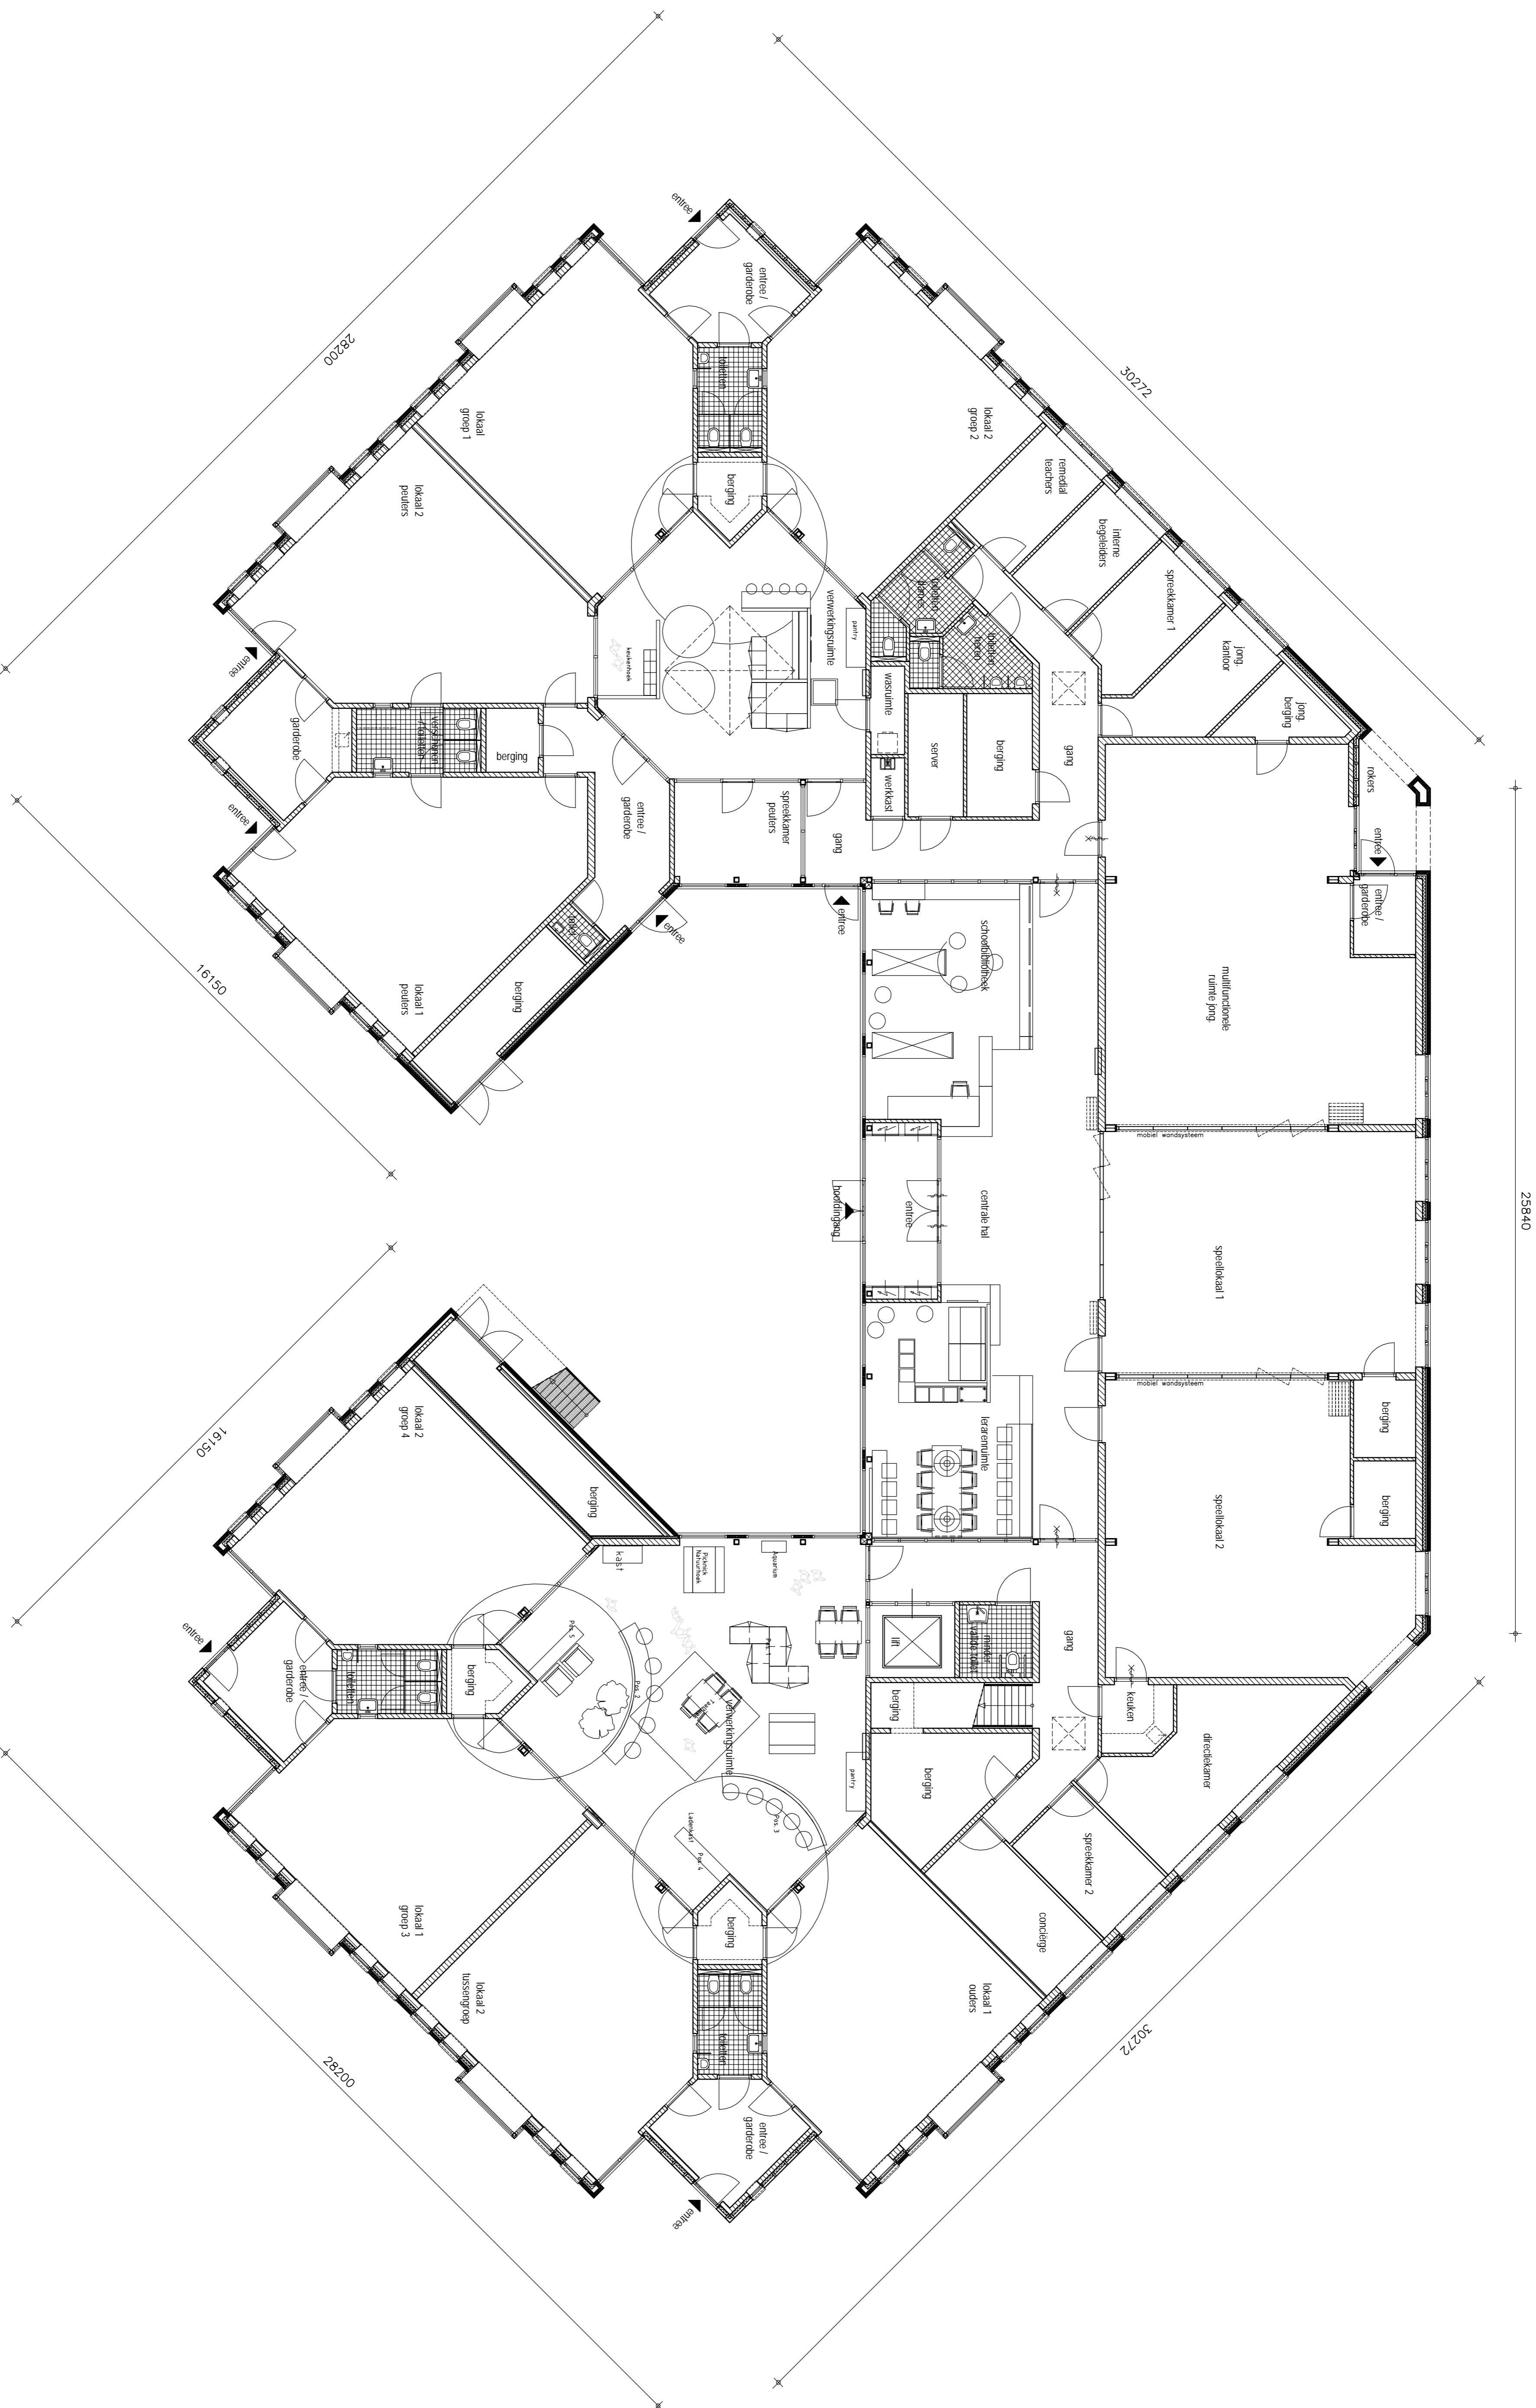

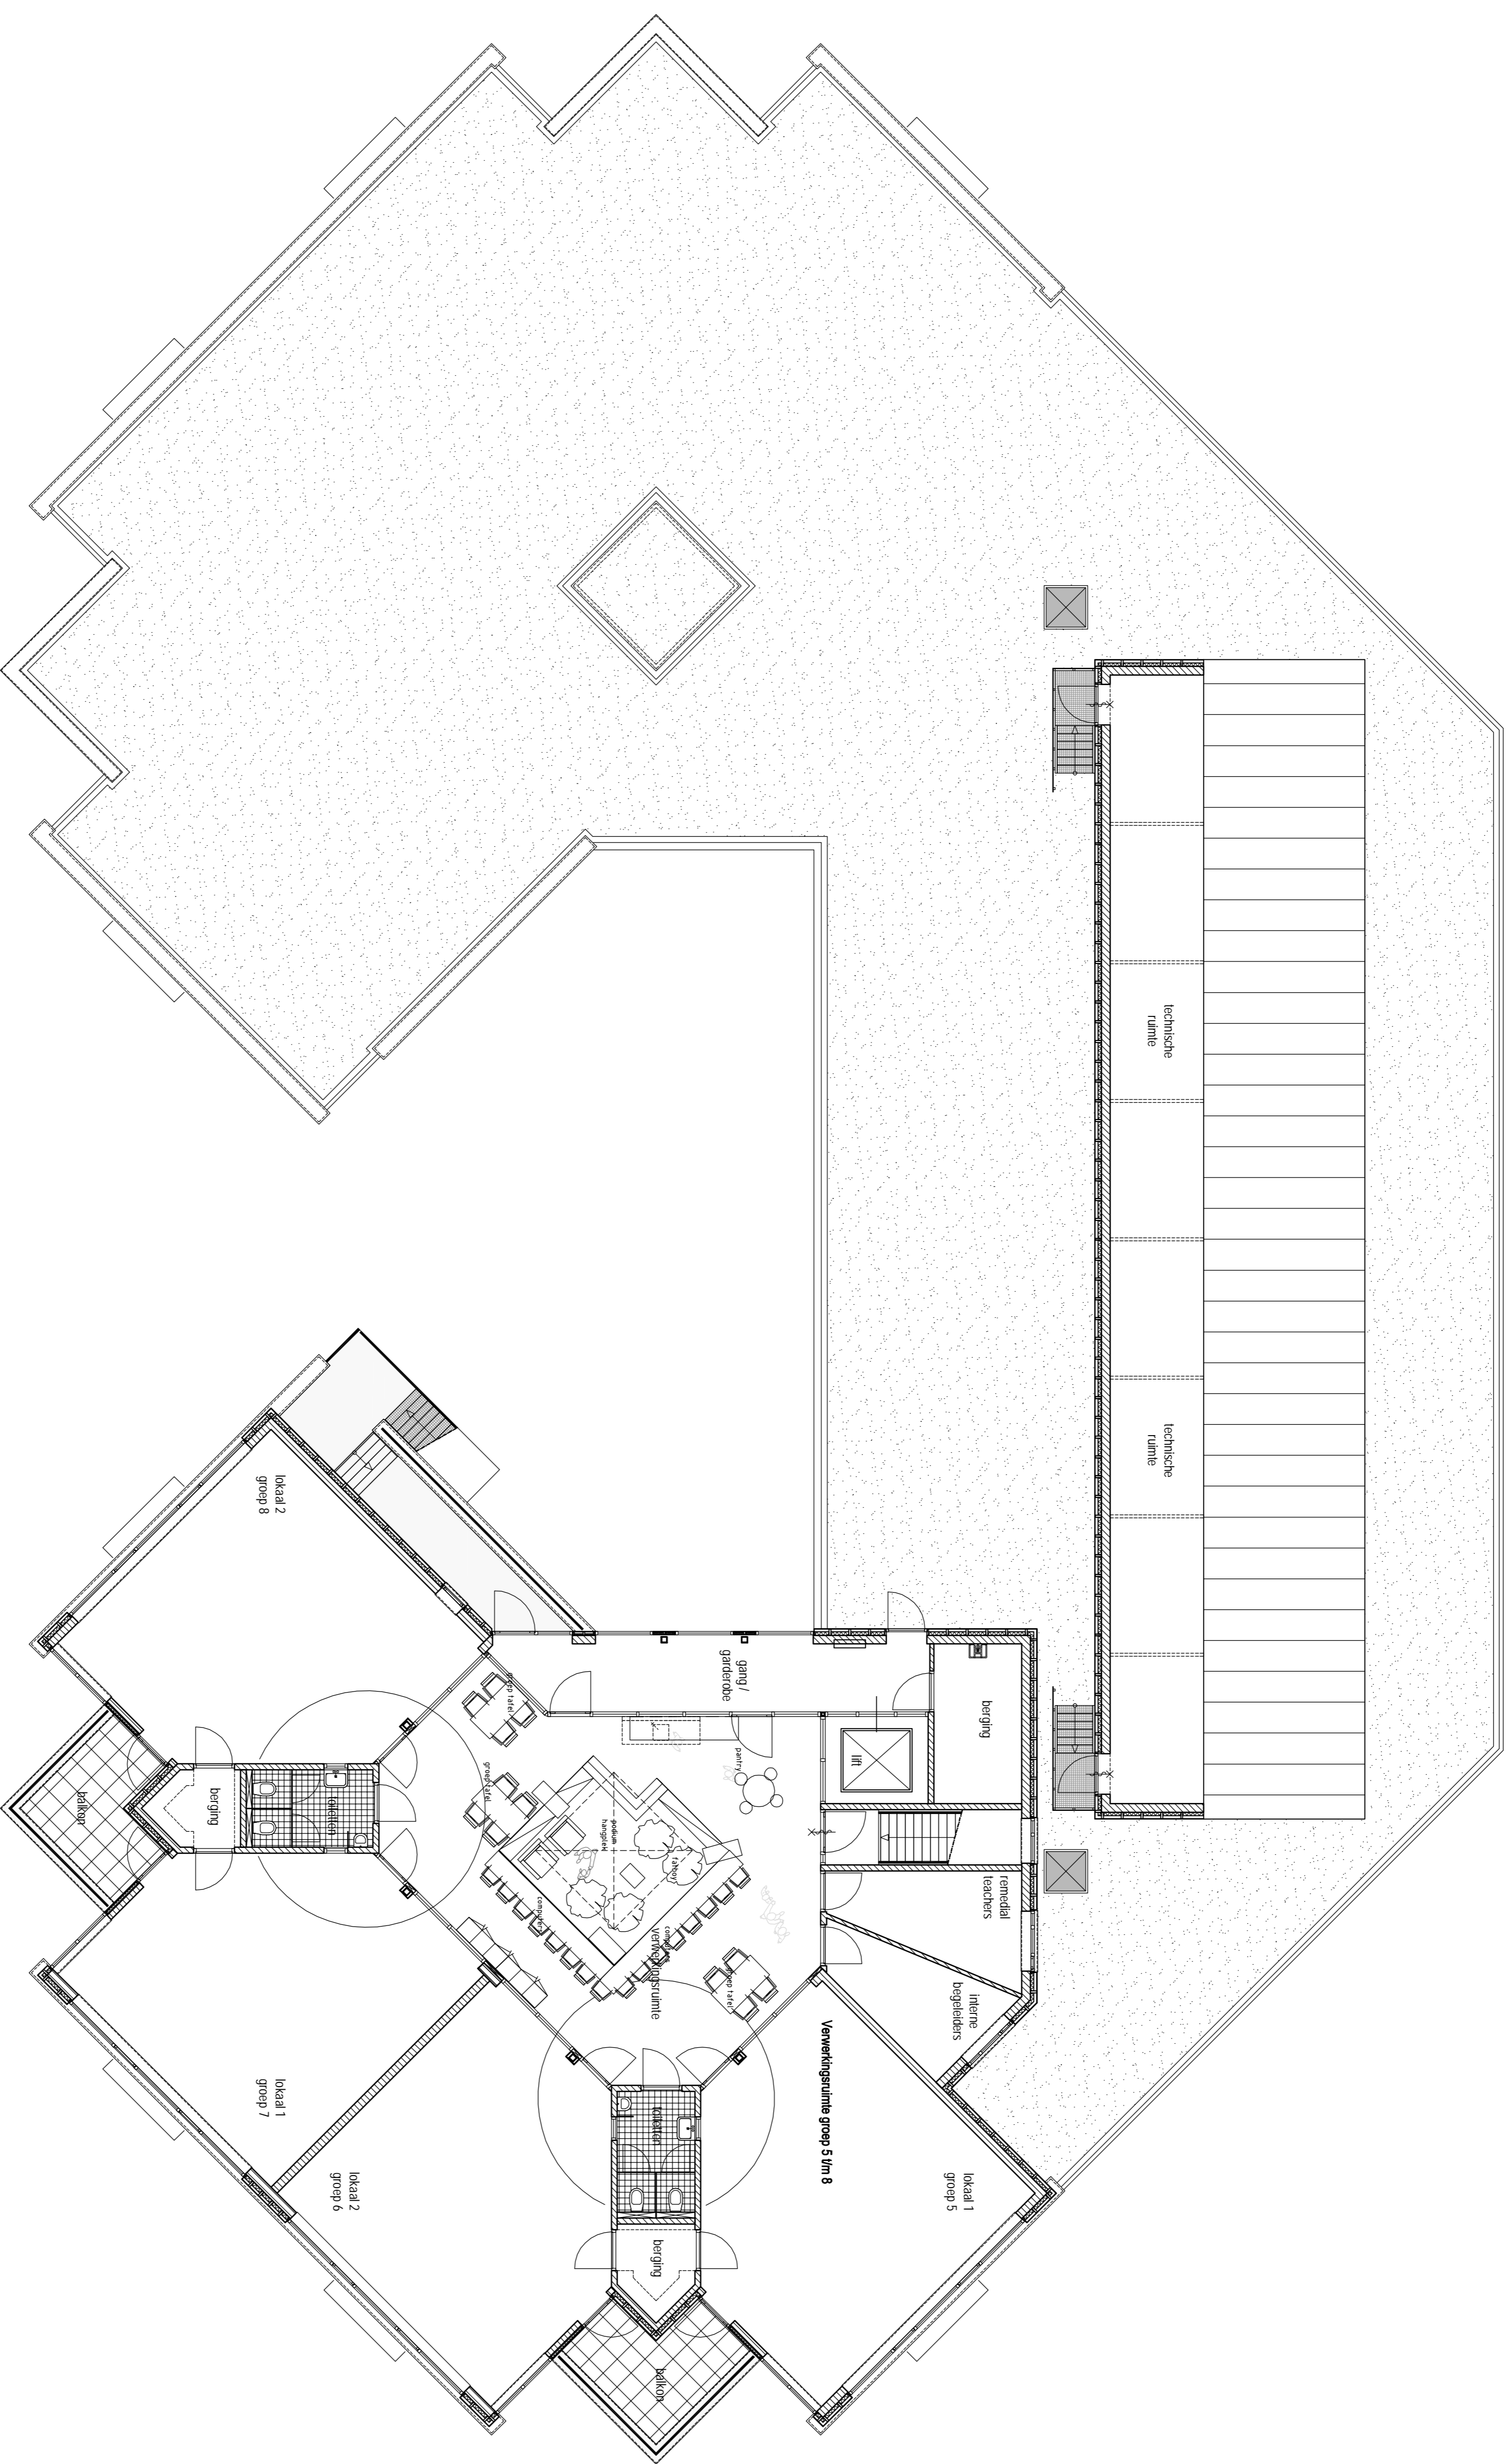

*Basischool 't Mozaïek*

*Eerste verdieping*

*Architectenbureau*

*Coppen*

*Roermond*