



begane grond

Cambium College locatie De Waard Zaltbommel
Van den Berg Kruisheer Elffers Architecten



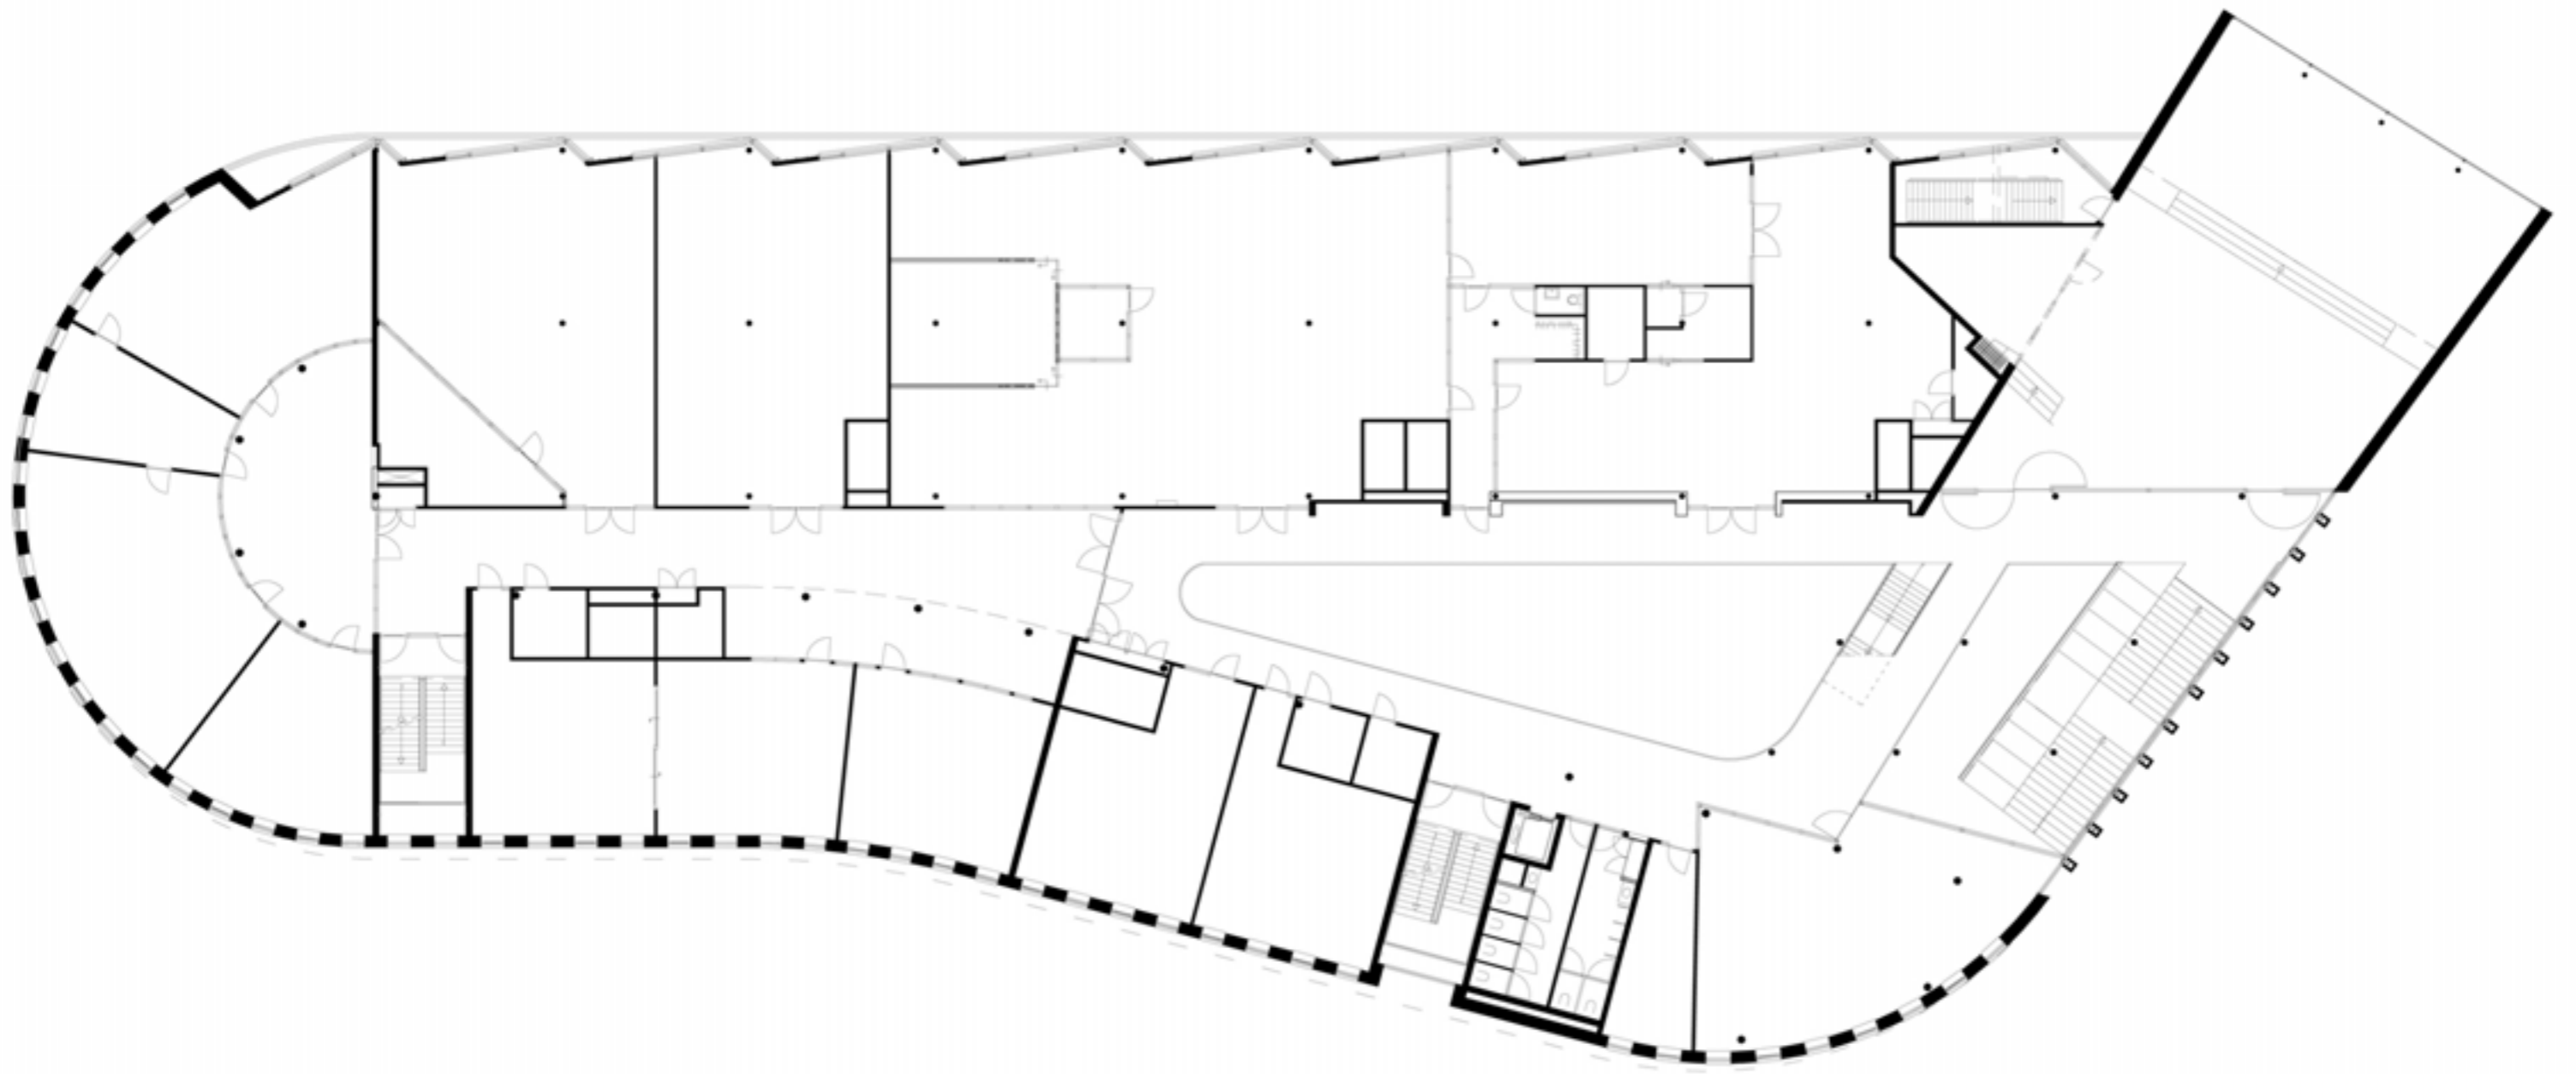


eerste verdieping

Cambium College locatie De Waard Zaltbommel
Van den Berg Kruisheer Elffers Architecten

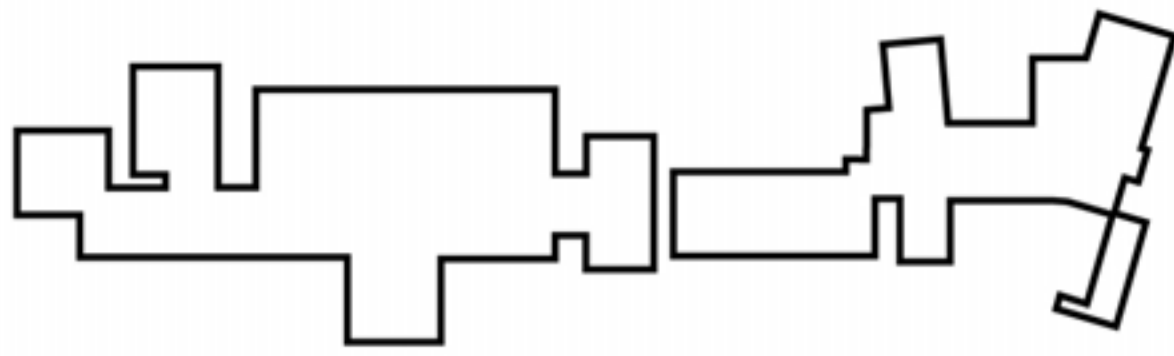

bestaand

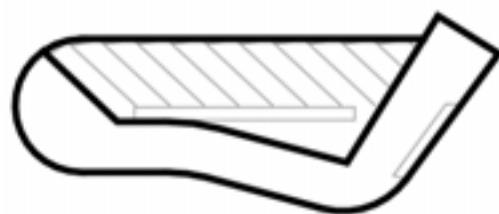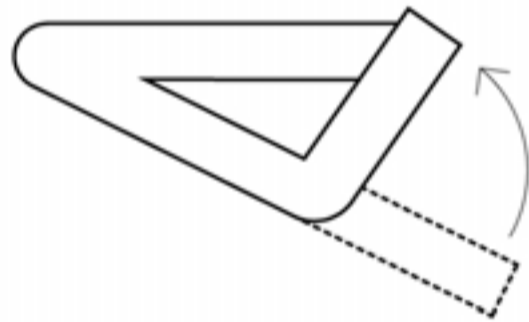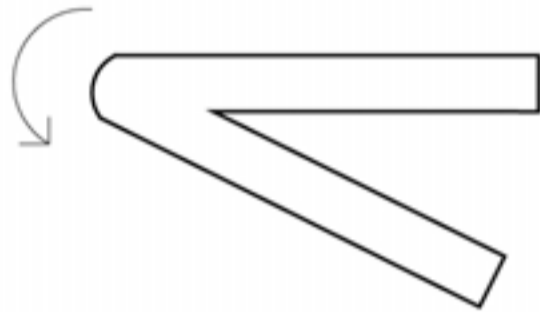

nieuw


Ontwikkeling naar een compacte gebouwvorm

Cambium College locatie De Waard Zaltbommel
Van den Berg Kruisheer Elffers Architecten



Situering


Cambium College locatie De Waard Zaltbommel
Van den Berg Kruisheer Elffers Architecten

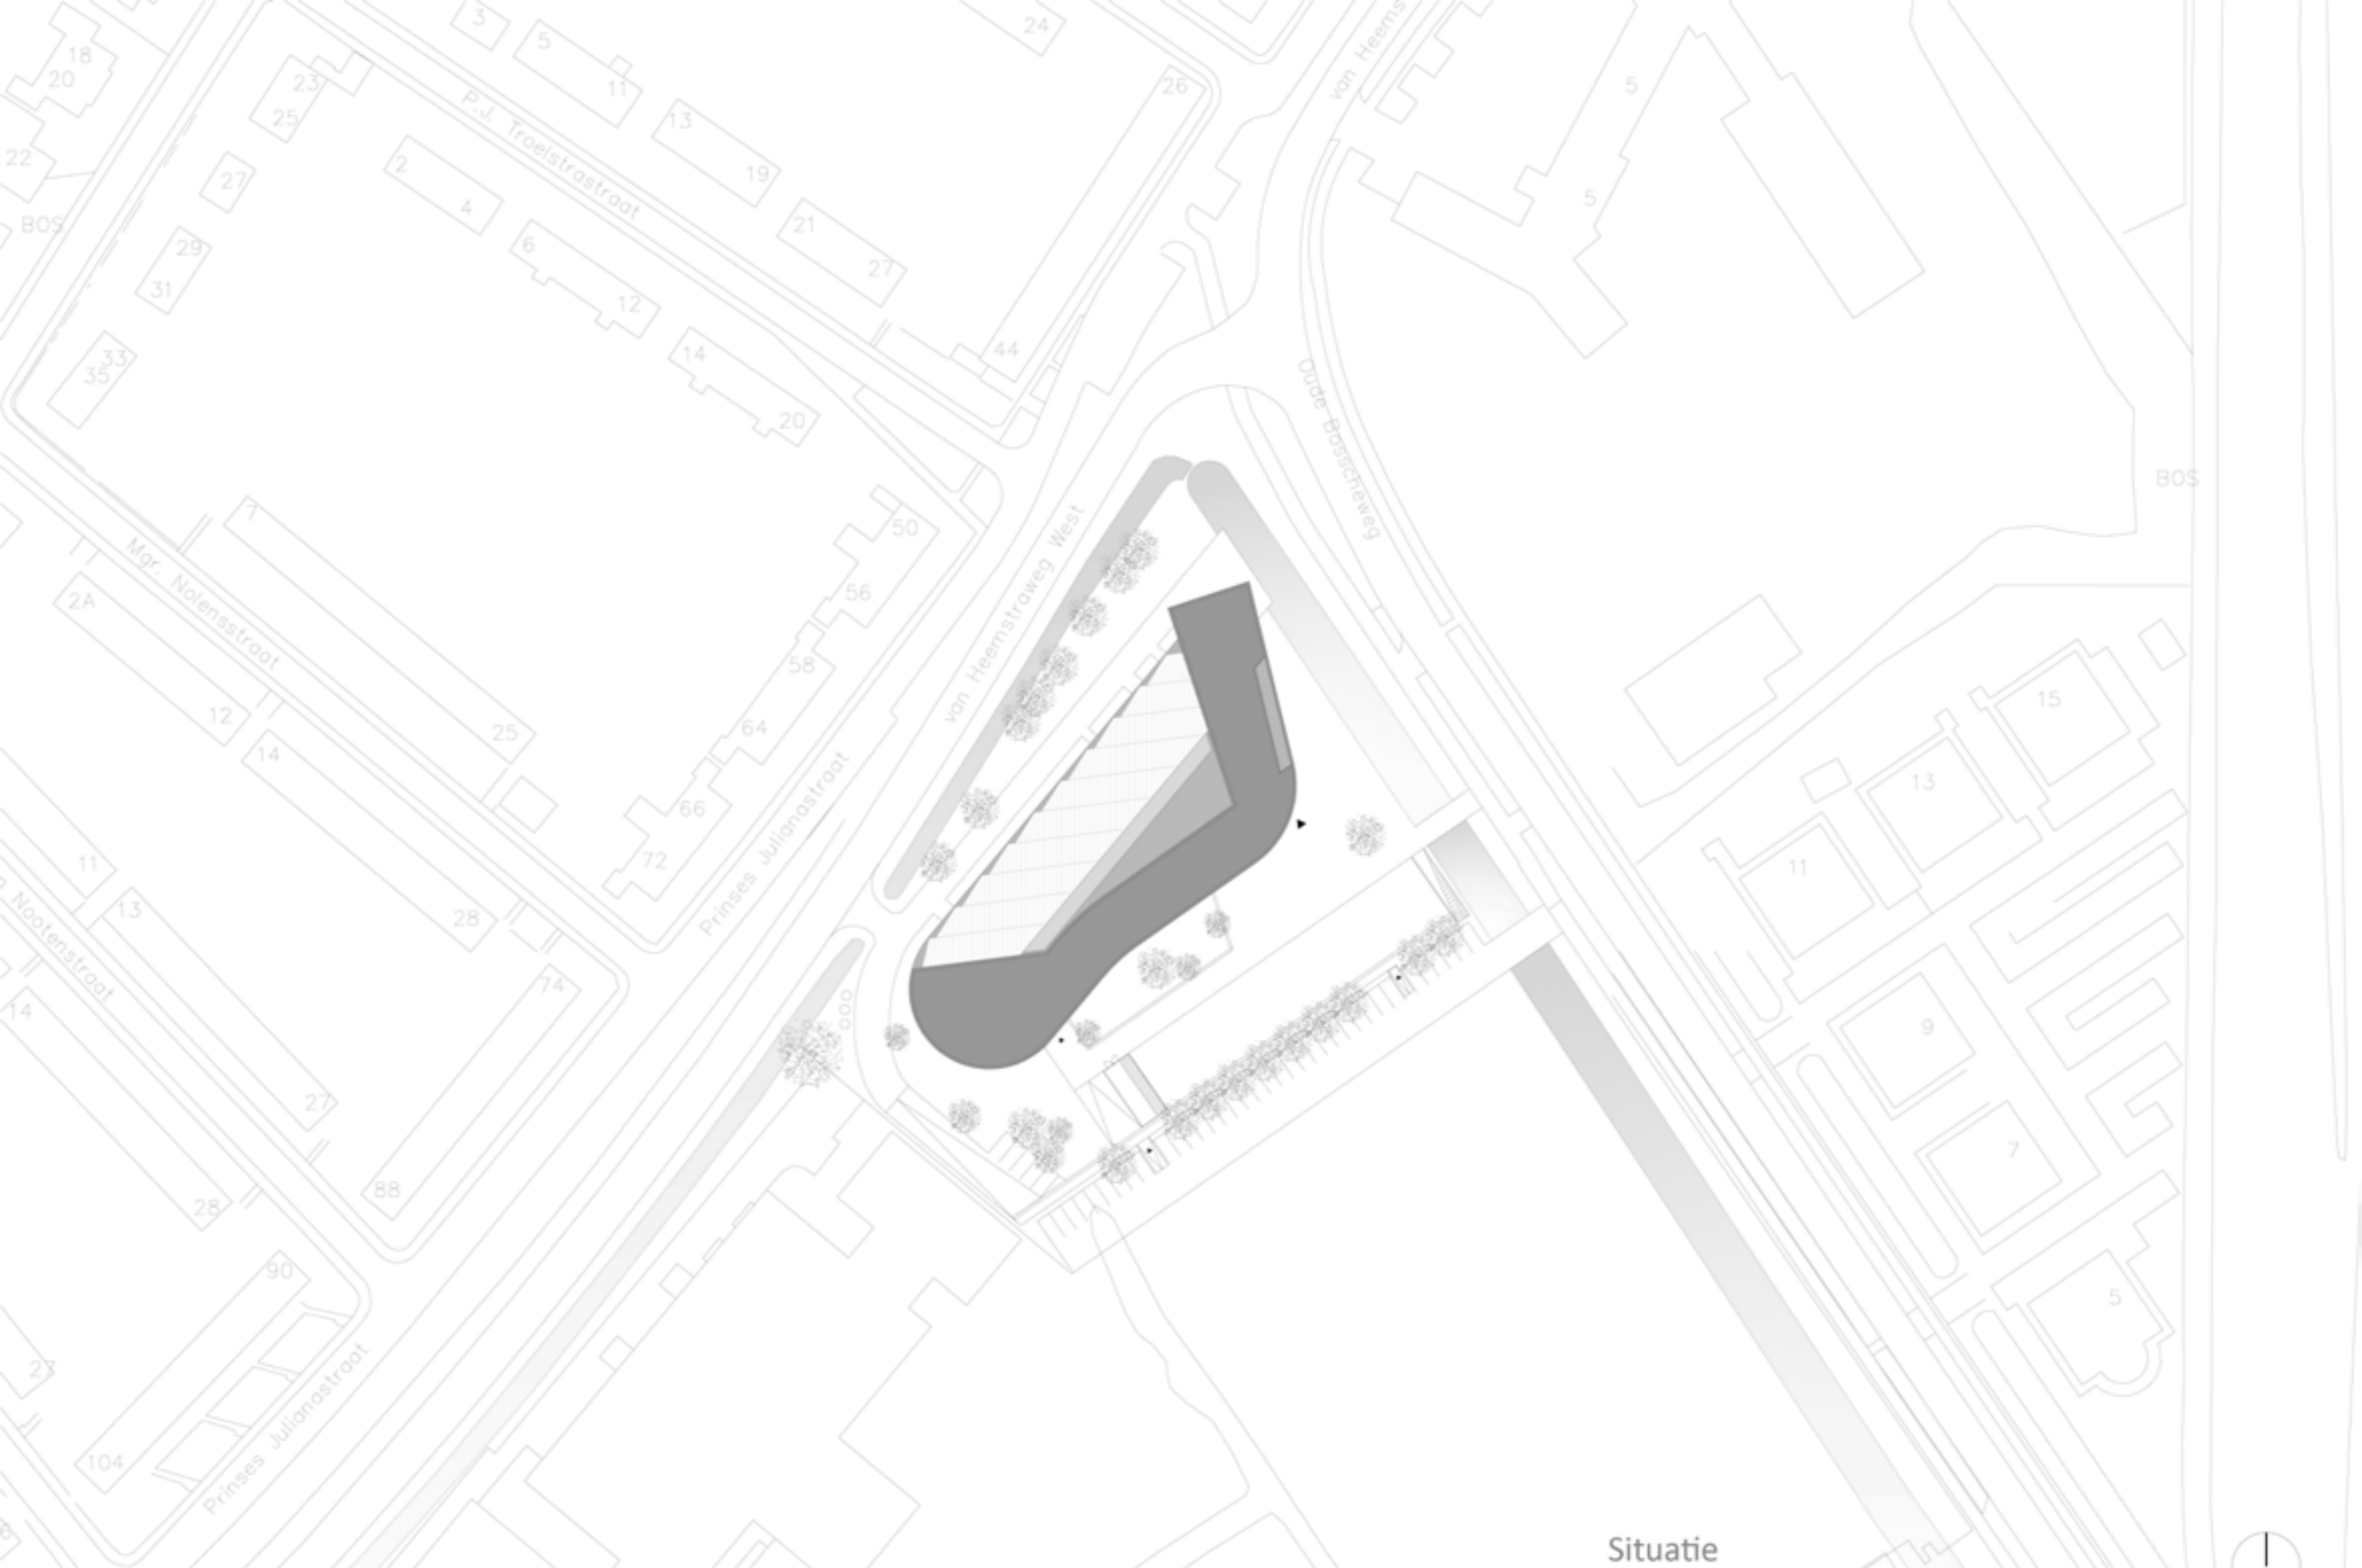

Situatie


Cambium College locatie De Waard Zaltbommel
Van den Berg Kruisheer Elffers Architecten



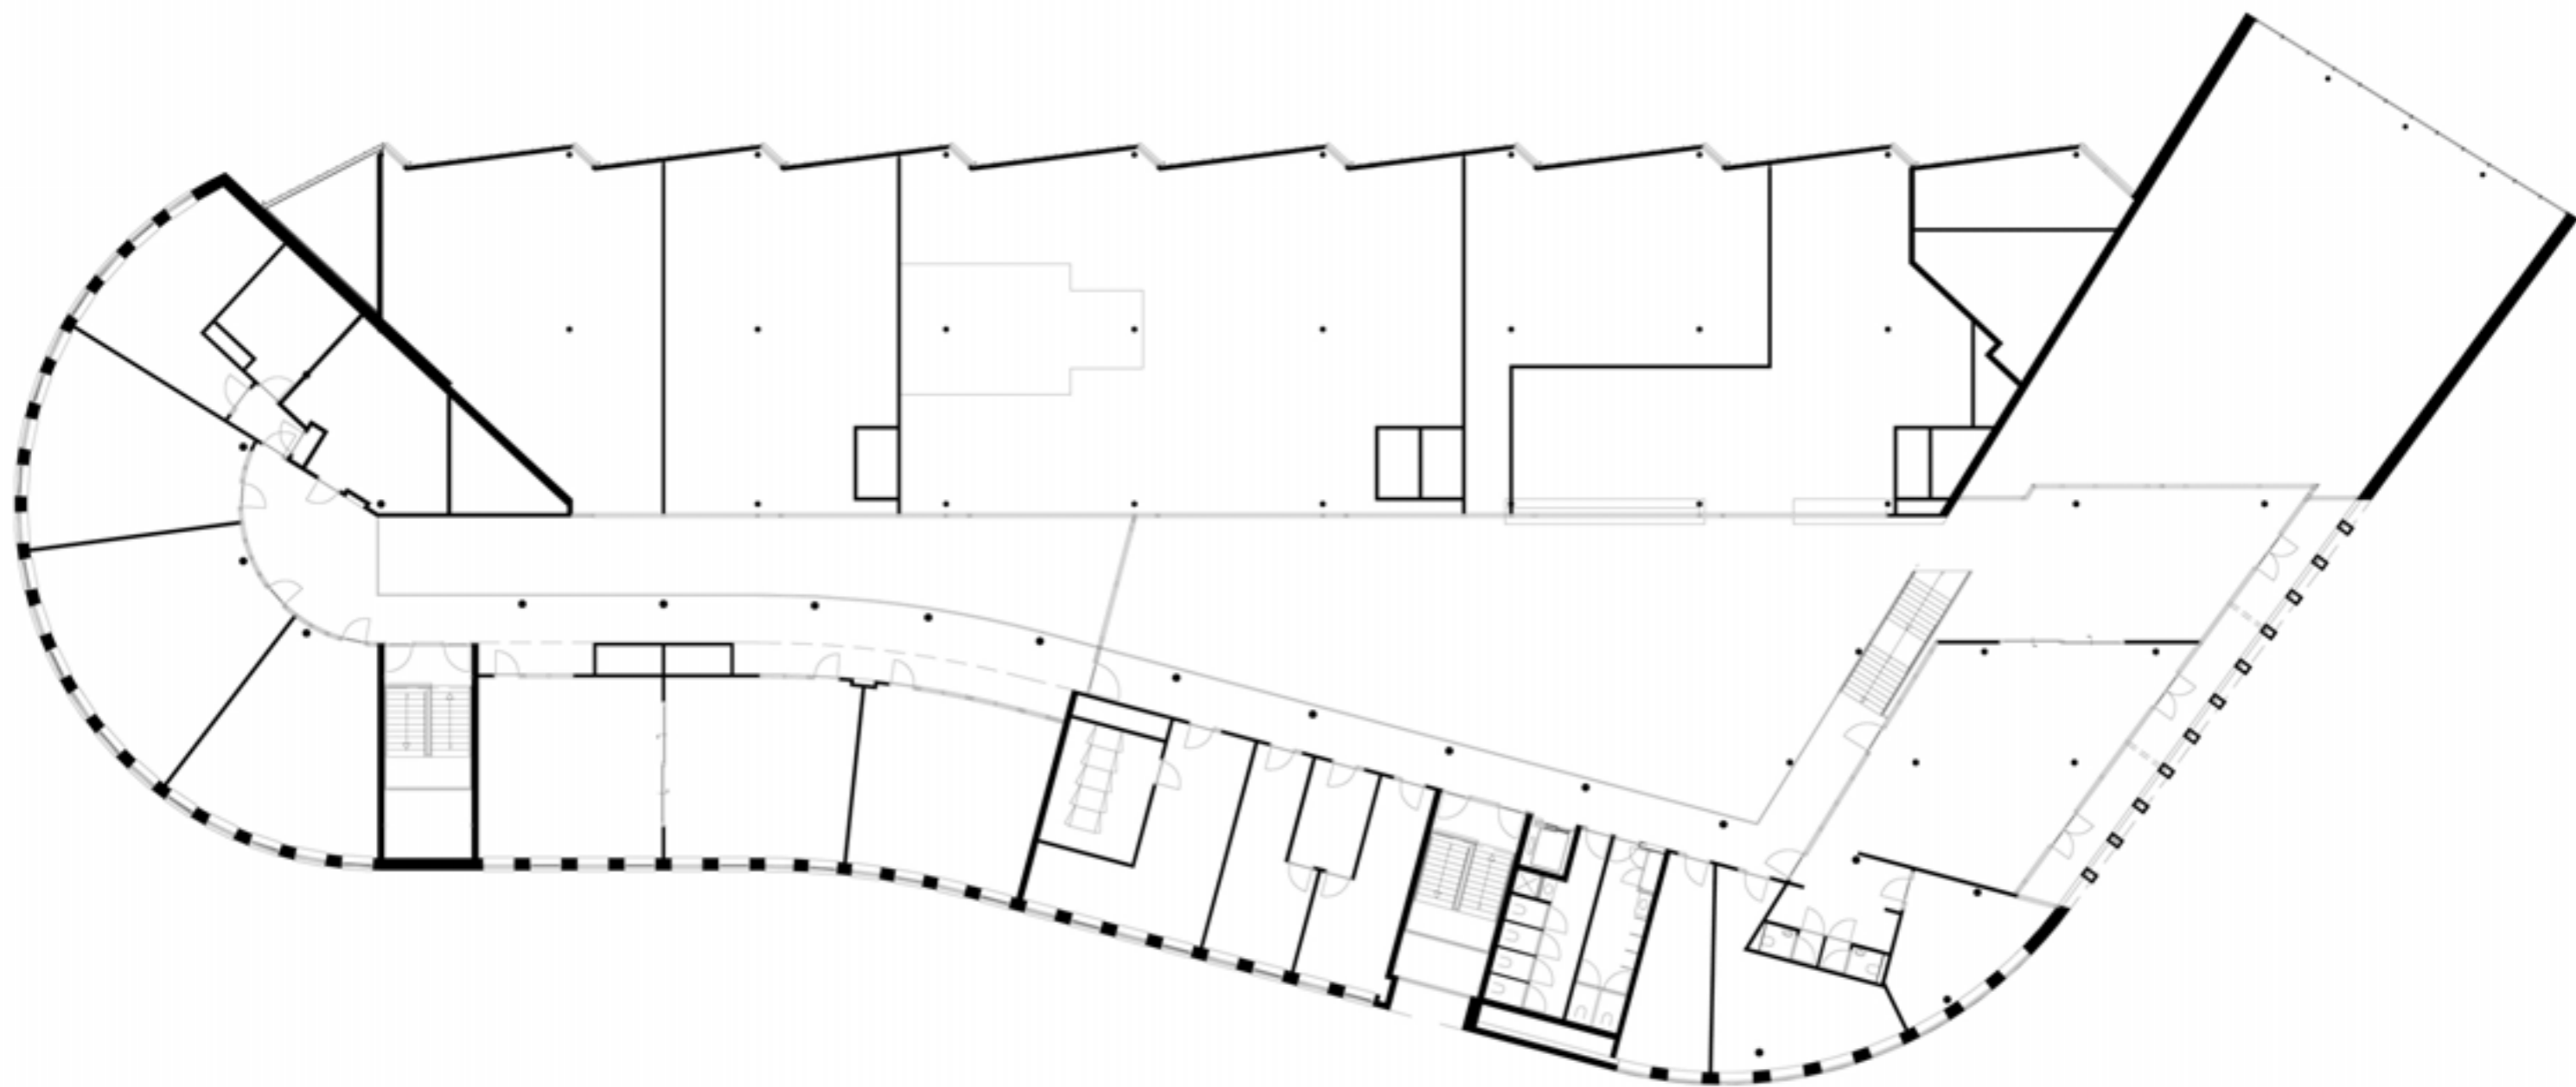

tweede verdieping

Cambium College locatie De Waard Zaltbommel
Van den Berg Kruisheer Elffers Architecten

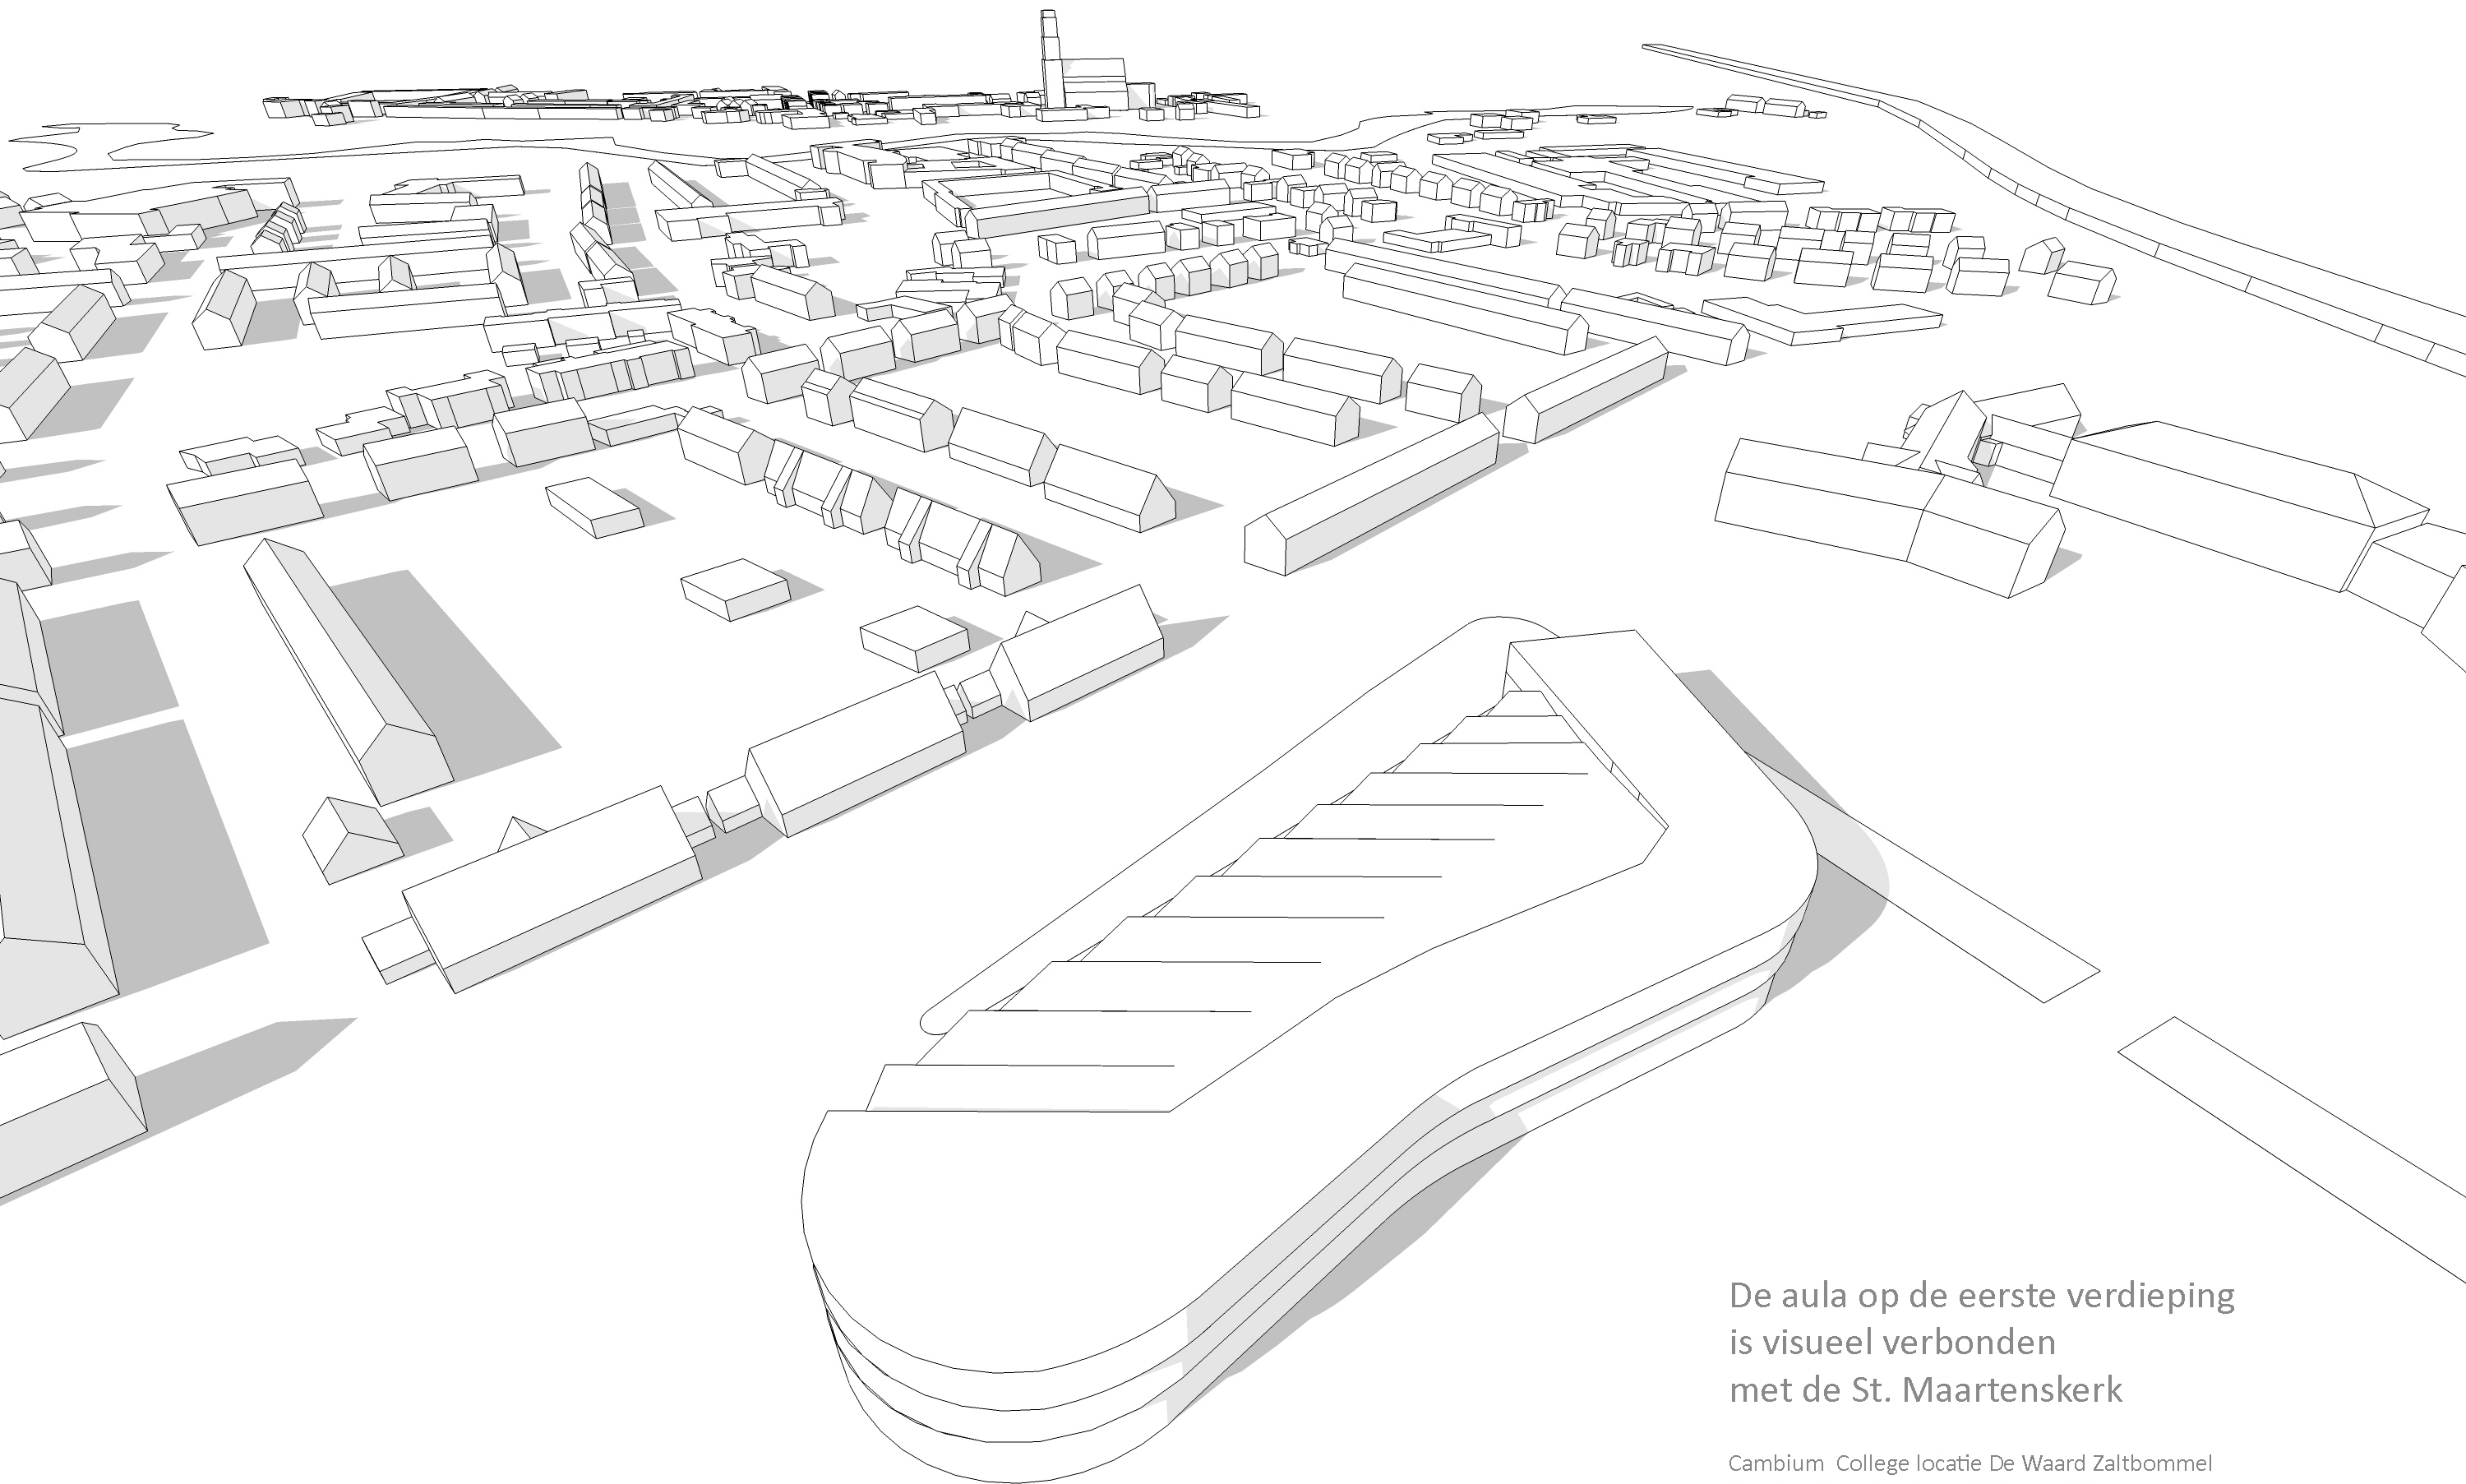

De aula op de eerste verdieping
is visueel verbonden
met de St. Maartenskerk

Cambium College locatie De Waard Zaltbommel
Van den Berg Kruisheer Elffers Architecten