




euroallee

E4

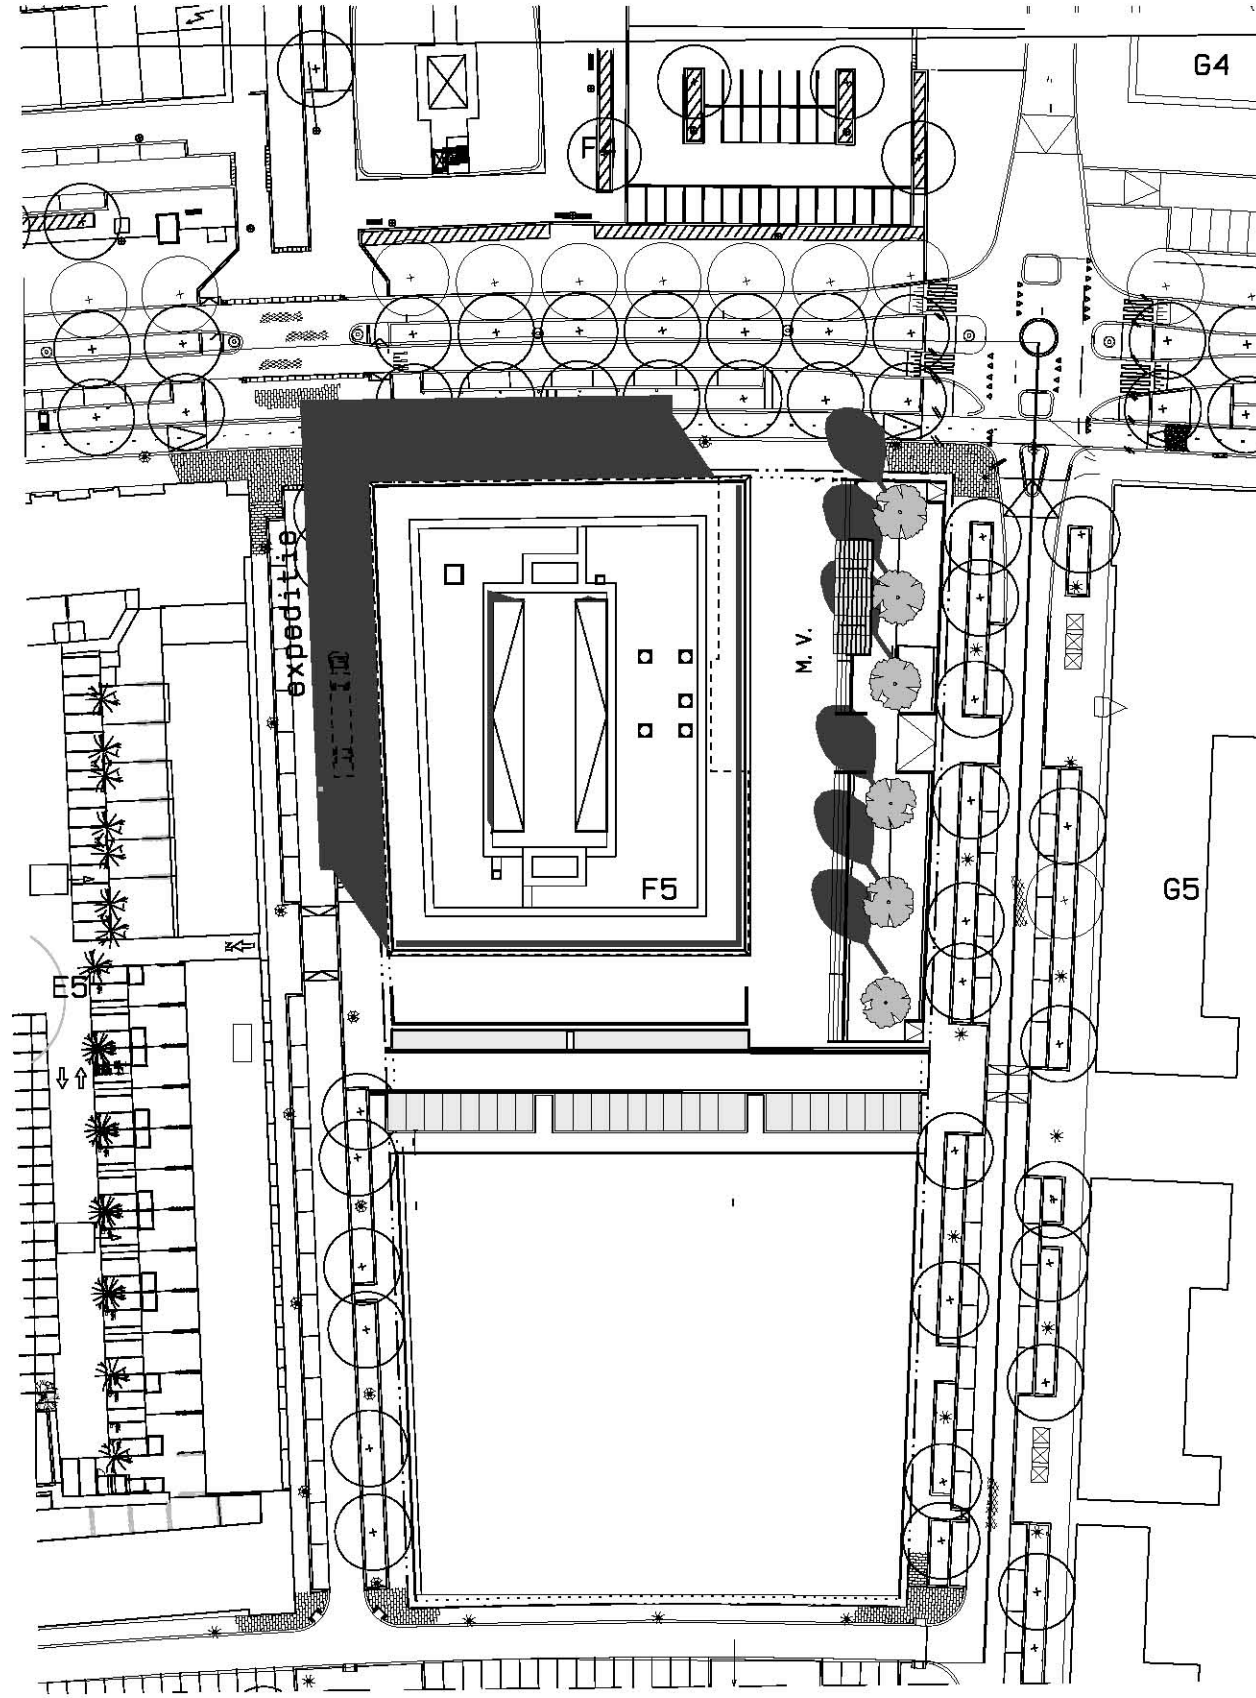


situatie

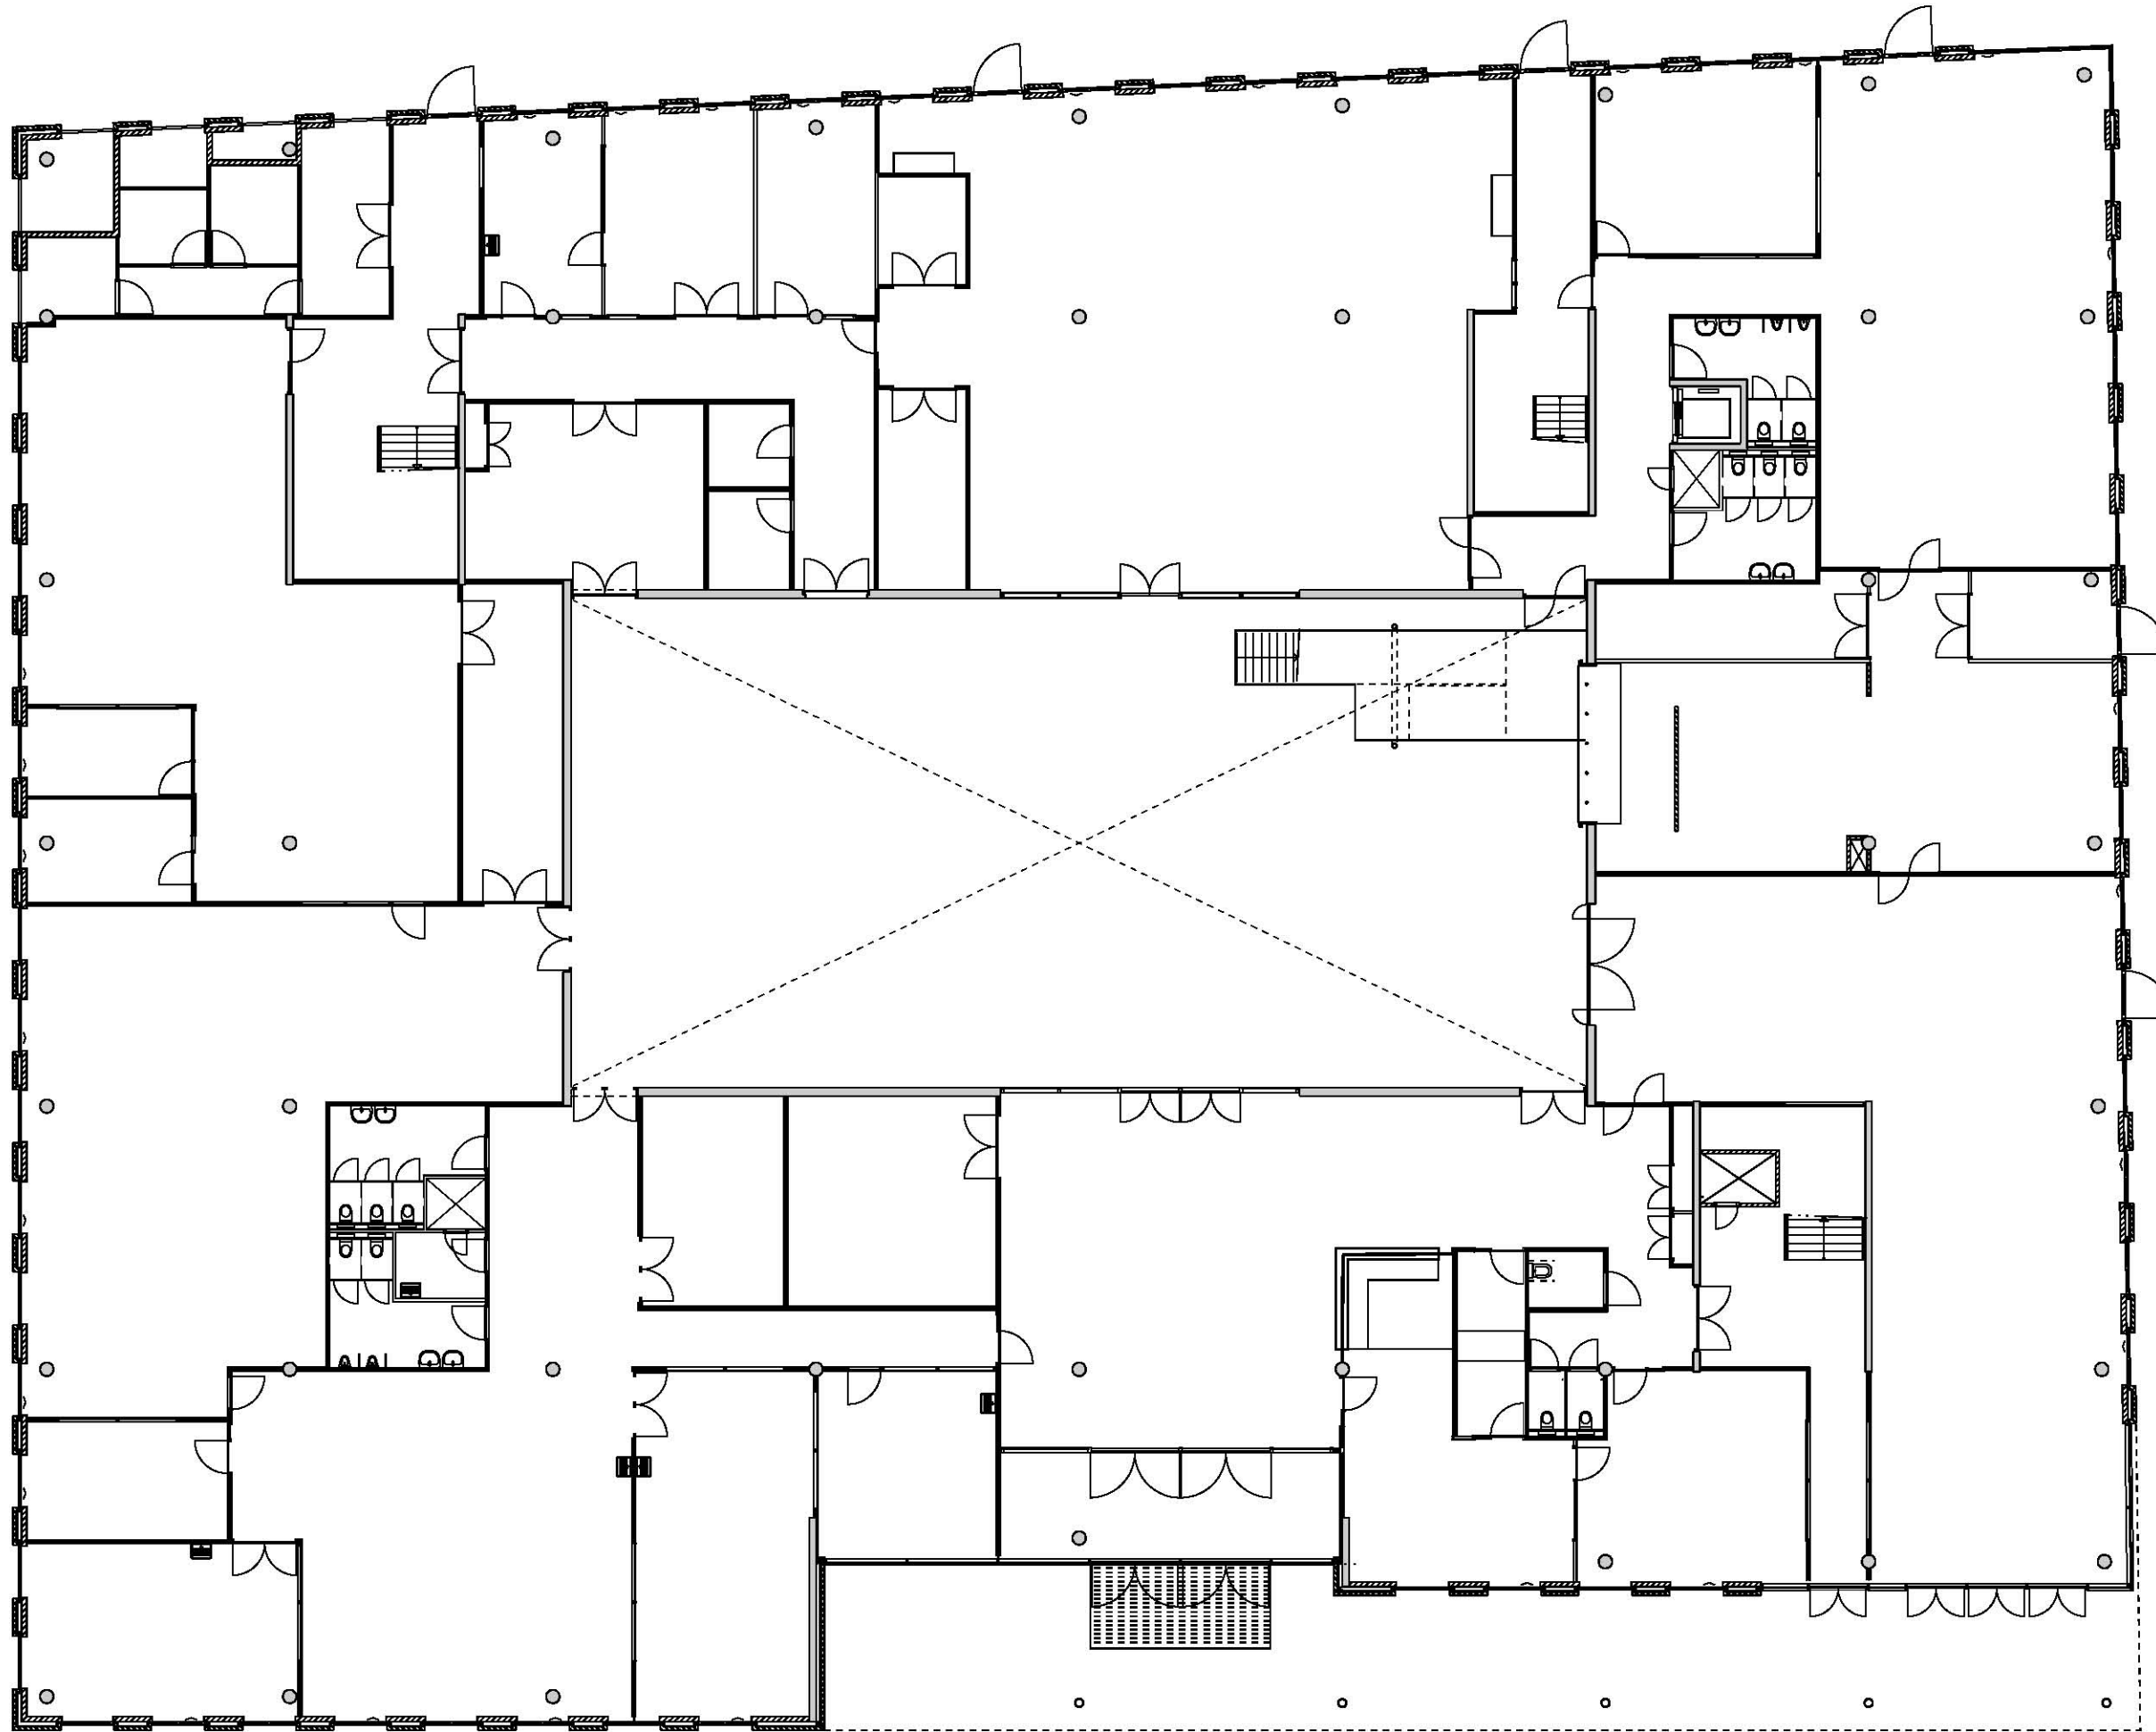


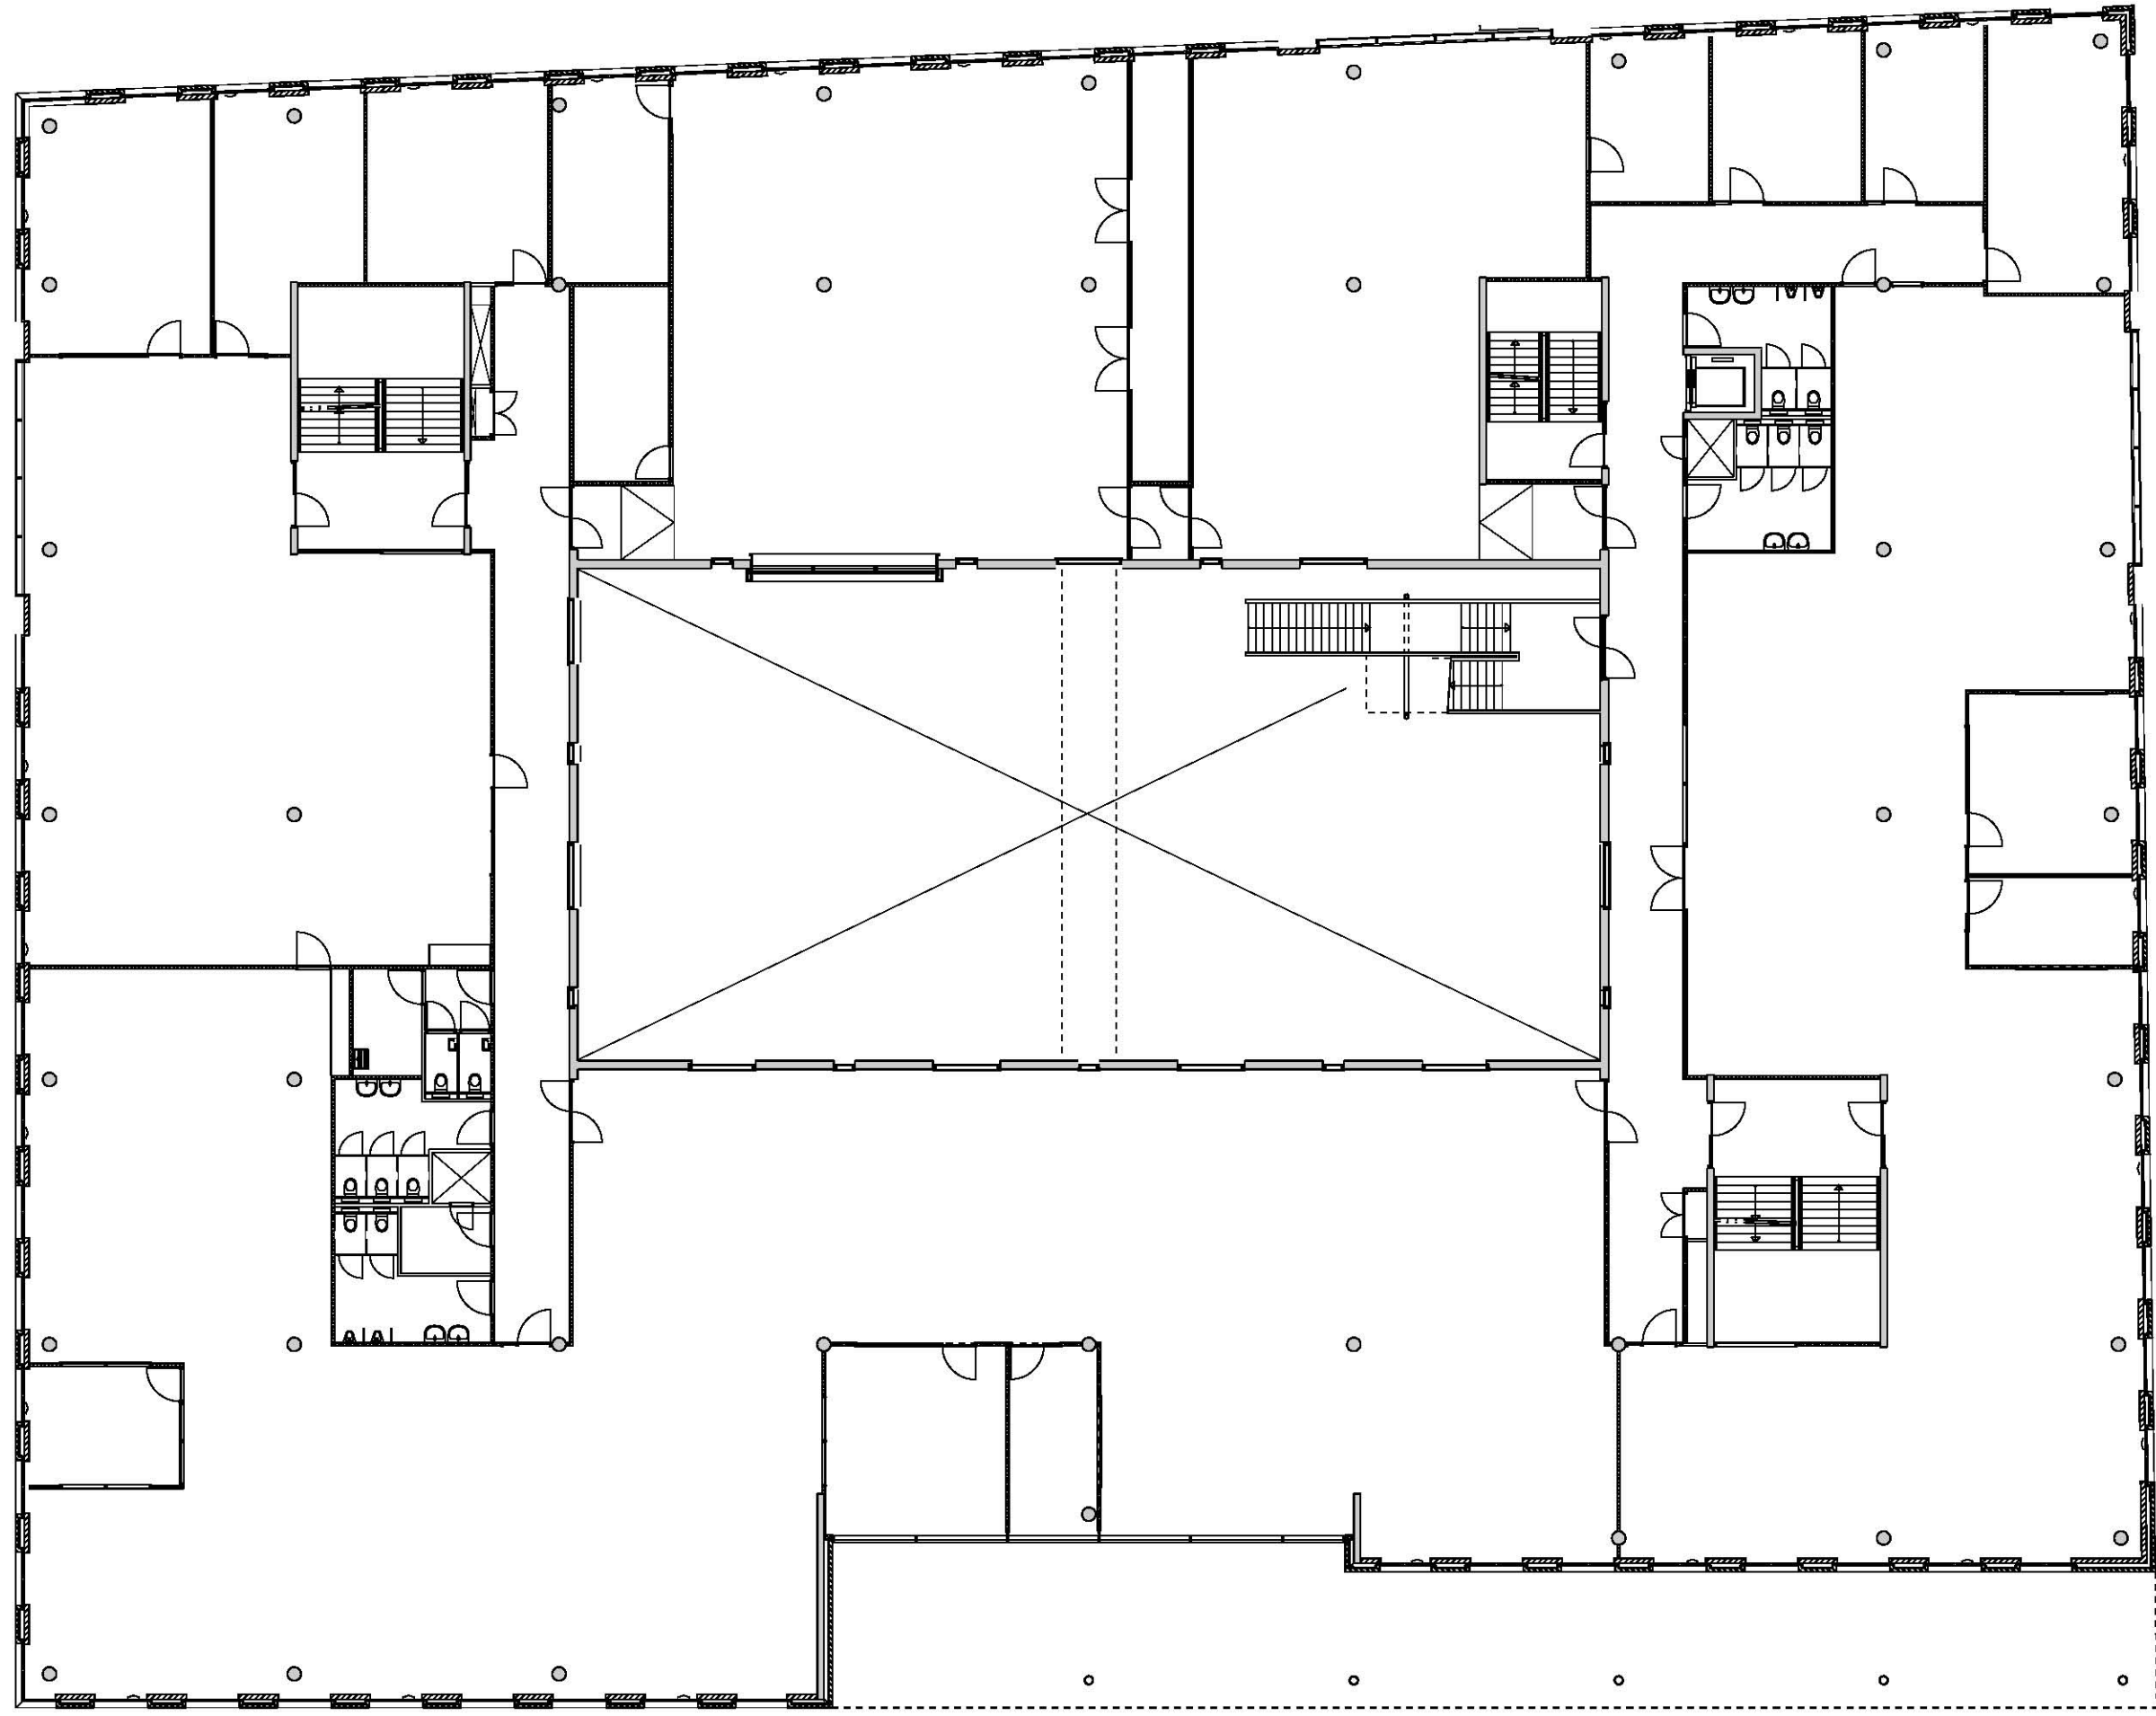


Eerste verdieping

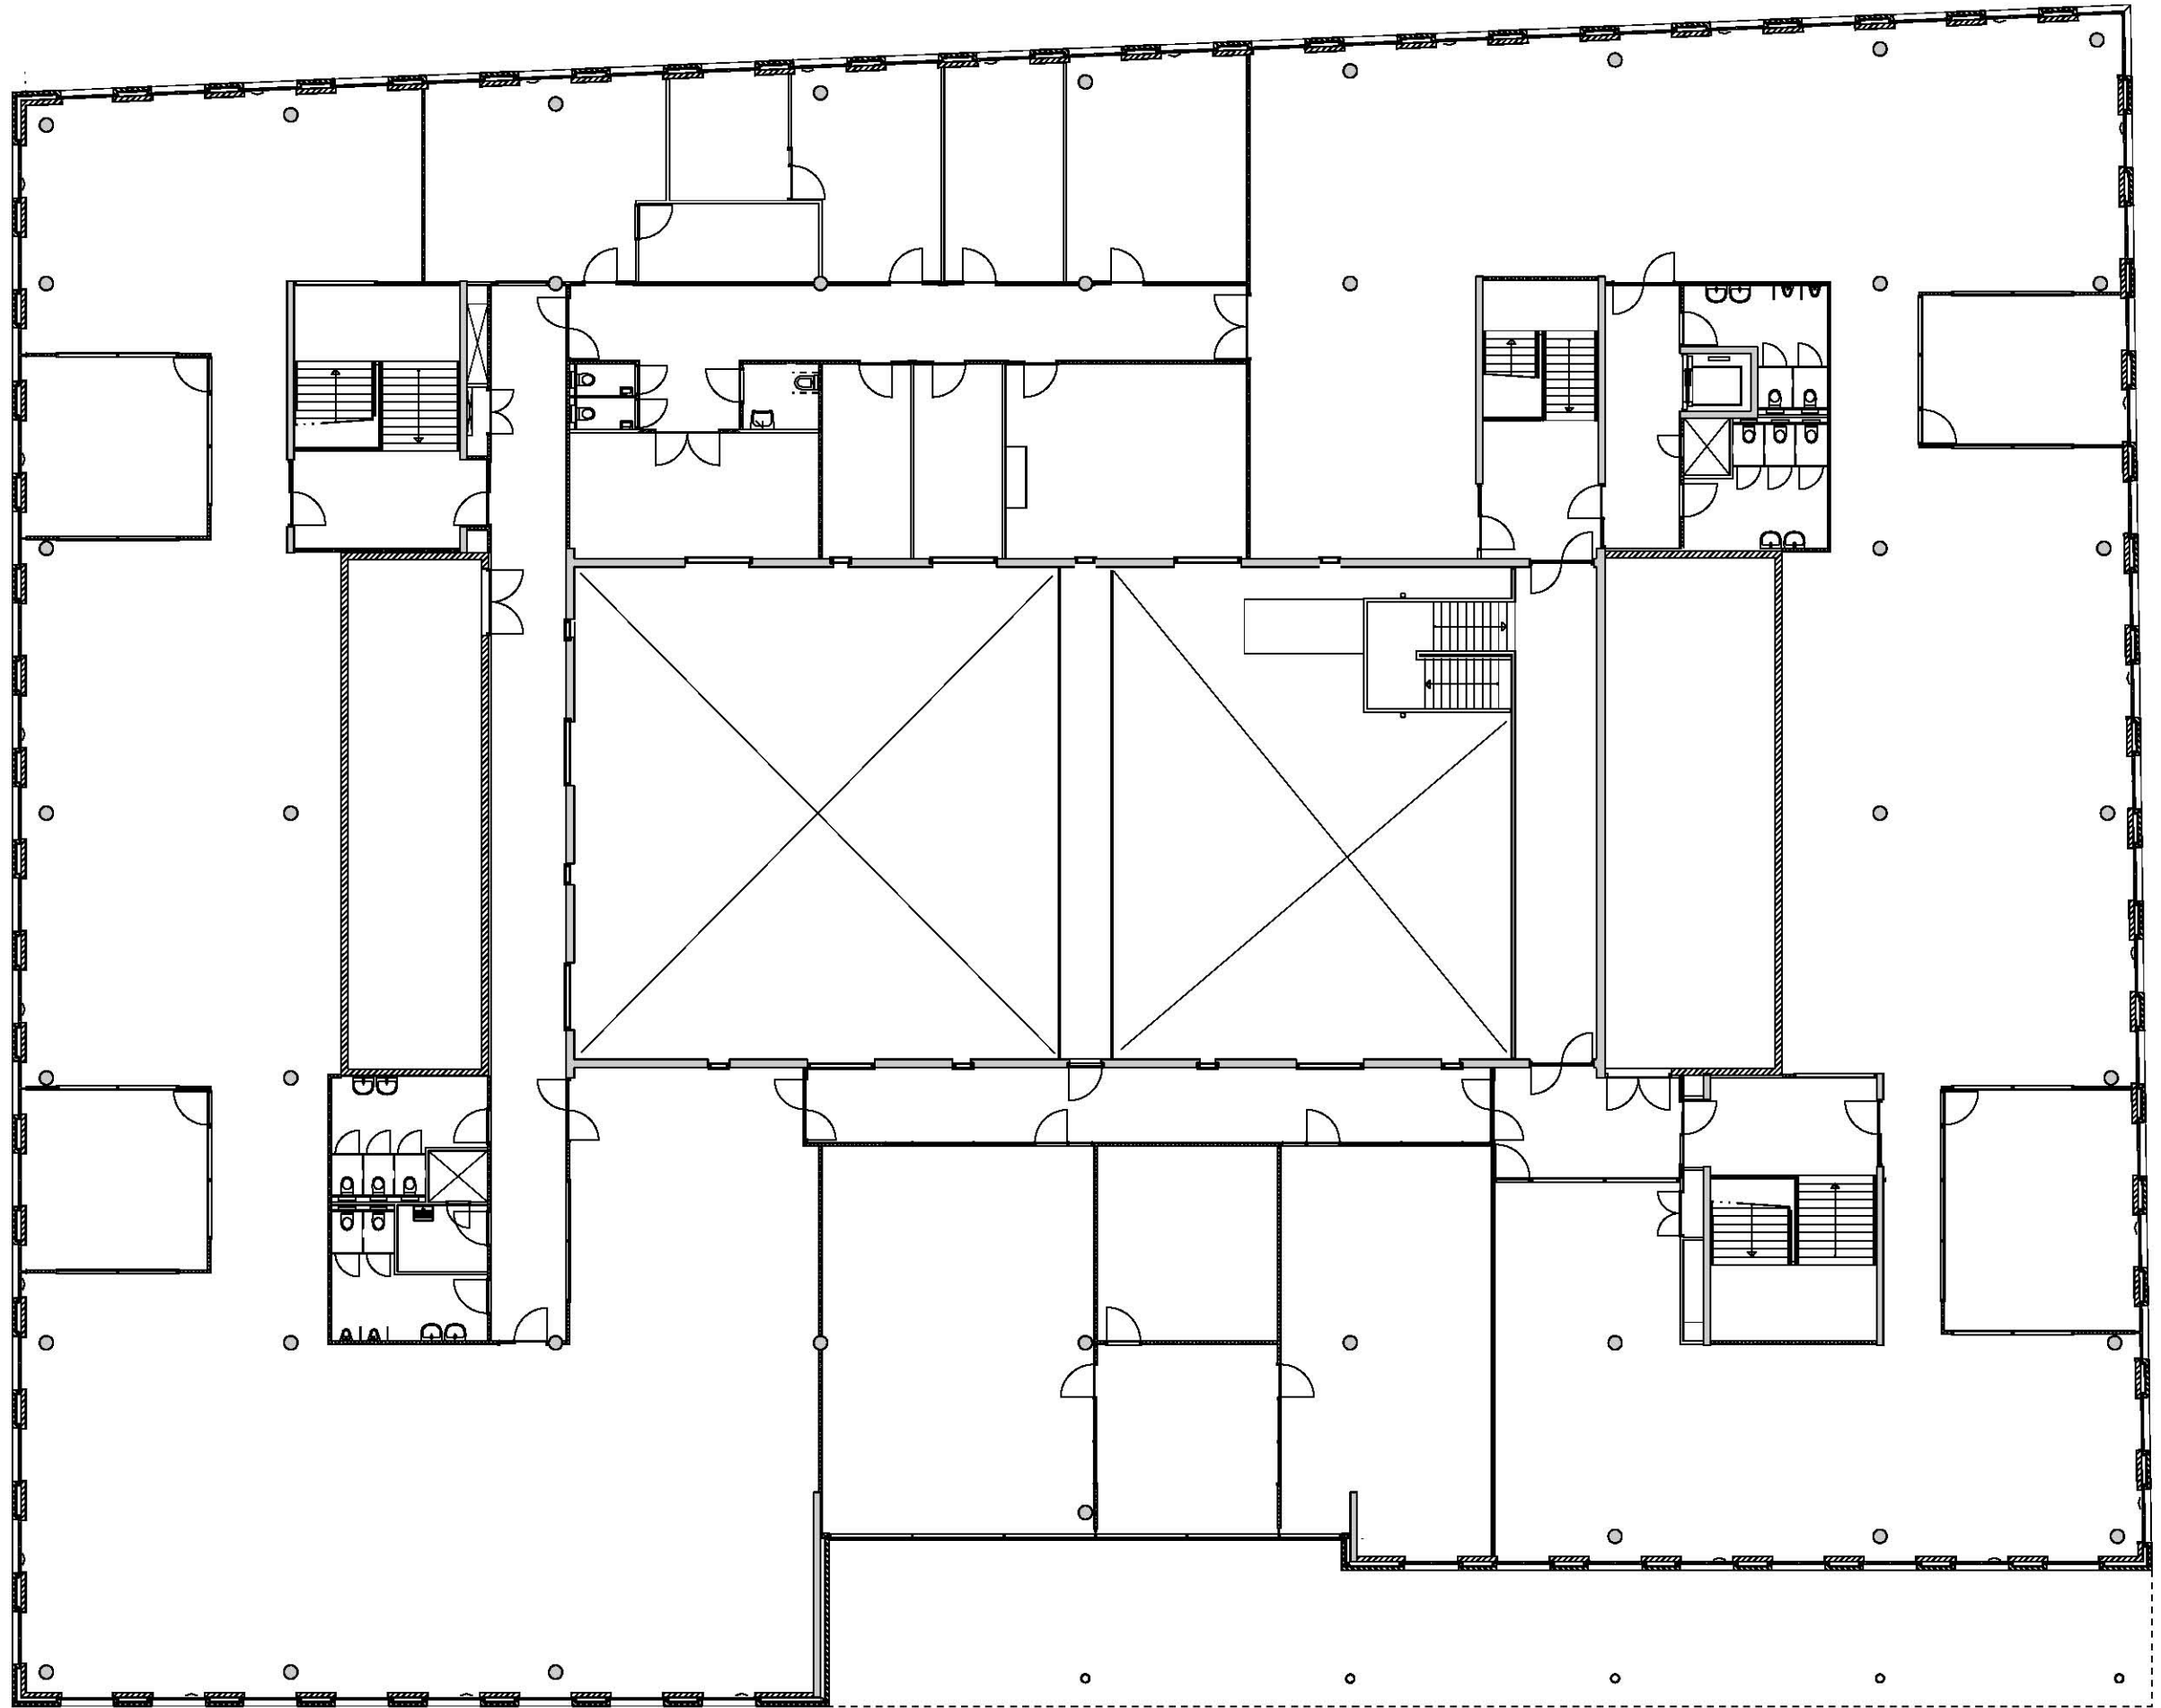

tweede verdieping

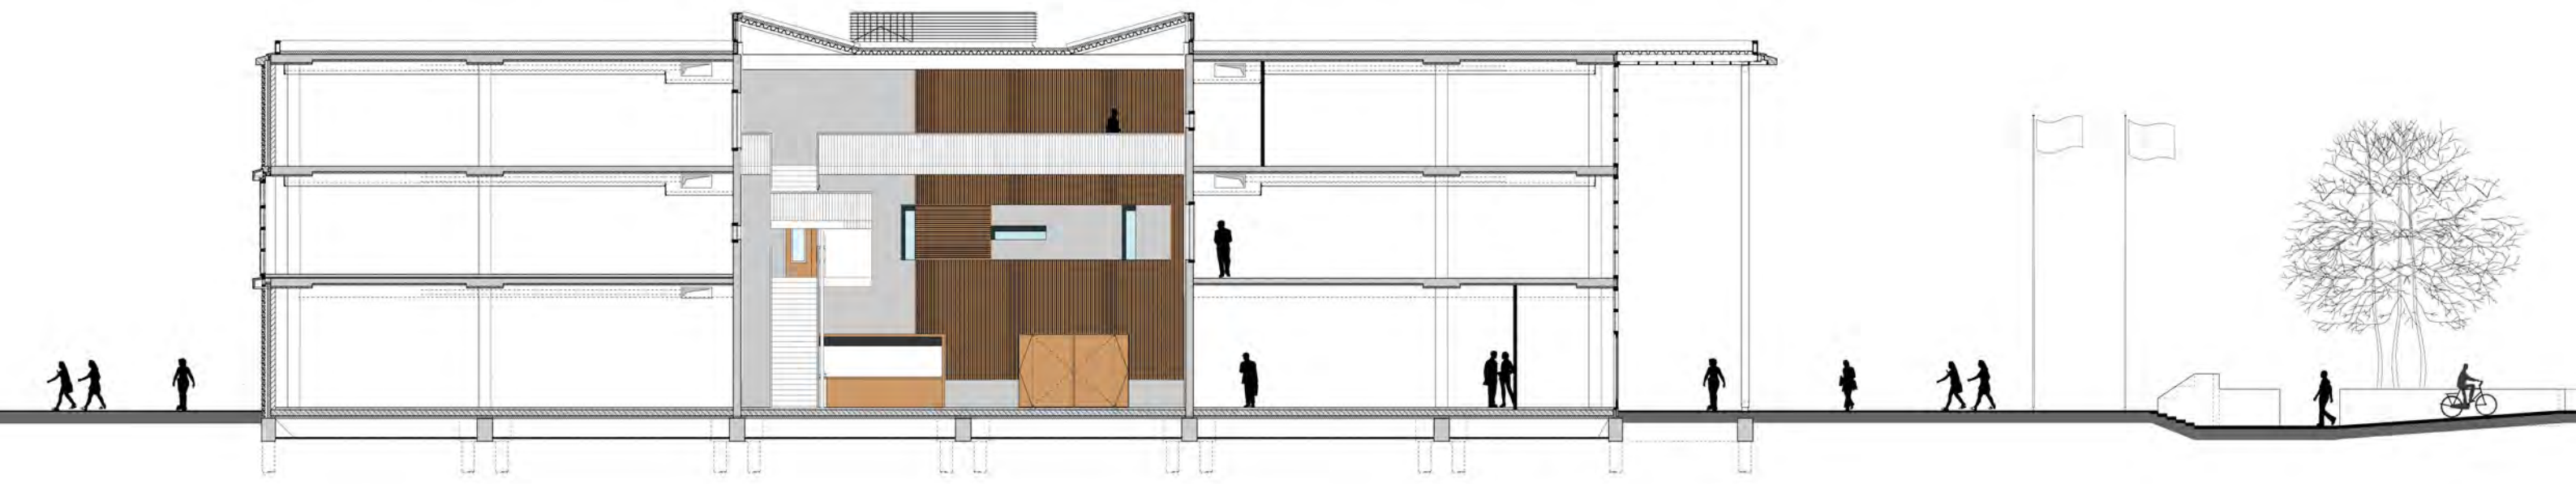

doorsnede A-A

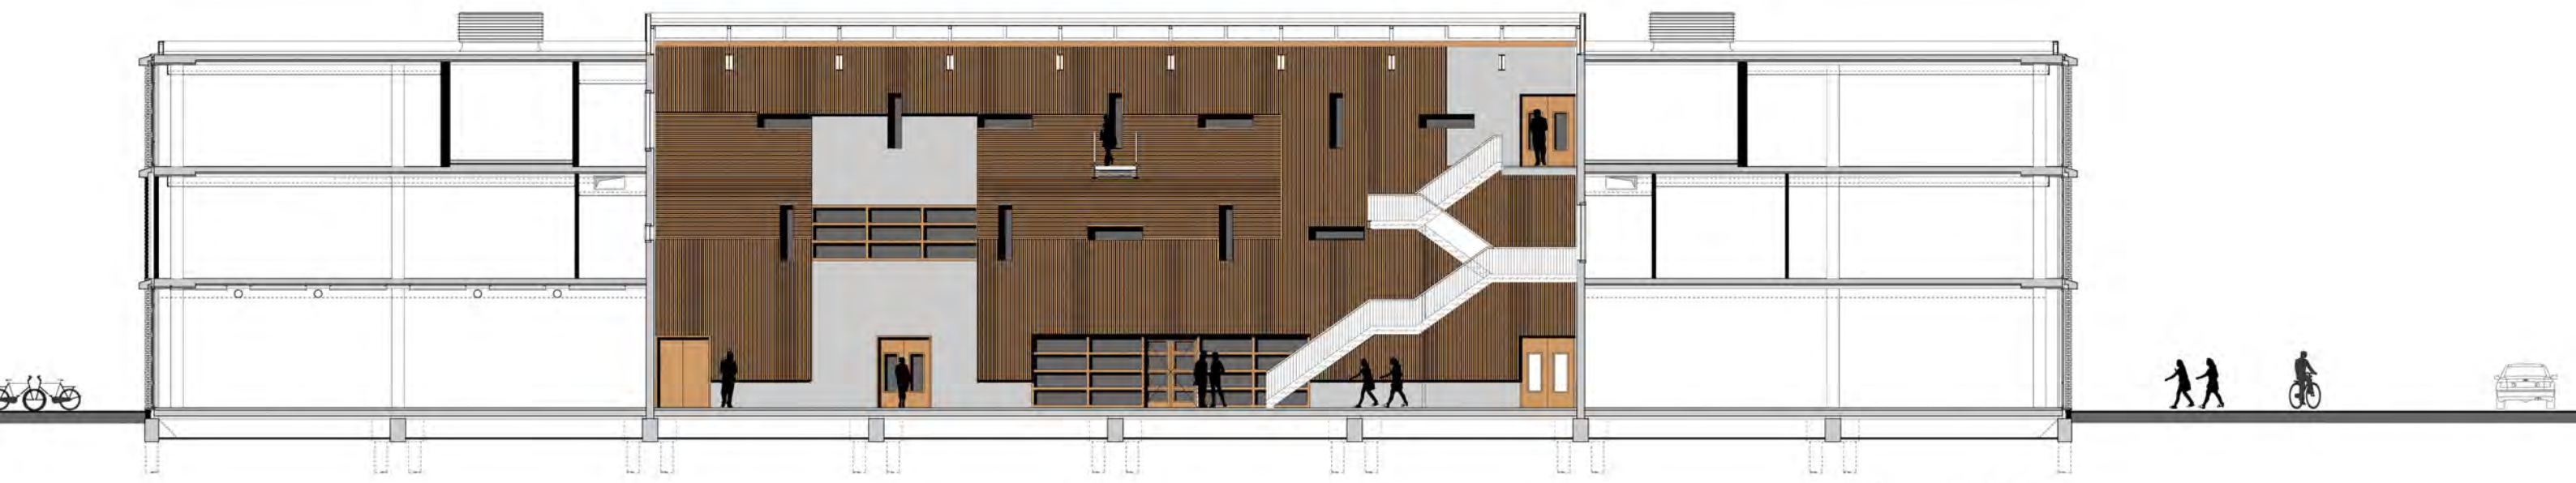

doorsnede B-B





gevel pleinzijde



gevel euroallee





westgevel



zuidgevel