


208 m²

240 m²

350 m²

1,000 m²

fietsen 515 m²

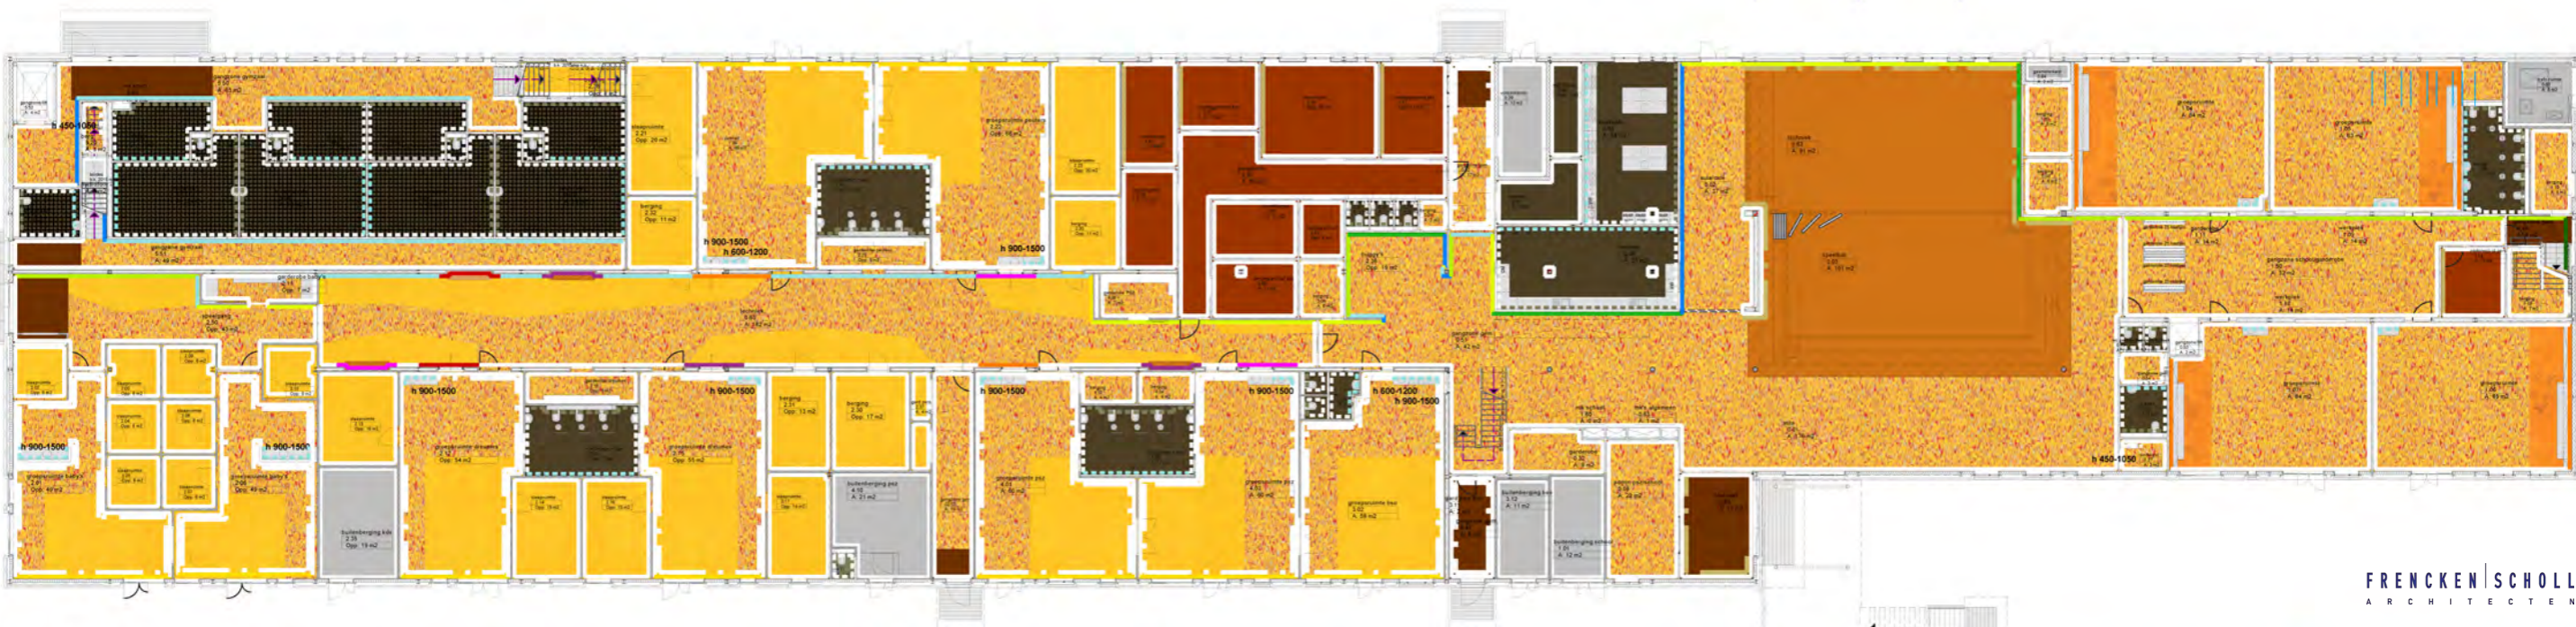

Vloerafwerking:

	Artoleum scala, kleur 5027 festival yellow		Forbo Coral Brush Active, kleur 5856 chocolate		sportvloer Descol 2000 7+2, kleur 800 okergeel
	Marmoleum real, kleur 3126 kyoto		Forbo Surestep, kleur 17129 espresso		sportvloer Descol 2000 7+2, kleur 305 azuurblauw
	Marmoleum real, kleur 3125 golden sunset		vloertegelwerk Mosa Global, kleur 74070is015015		houtafwerking gestoomd beuken
	Forbo projectapit Cascade, kleur 127.04		cementdekvloer met betoncoating		vinyl vloerbedekking, houtmotief

Wandafwerking:

	Scan, geschilderd RAL 5012		Scan, geschilderd G0.70.76		Scan, geschilderd RAL 4010
	Scan, geschilderd R2.29.68		Scan, geschilderd RAL 1028		Scan, geschilderd RAL 4008
	Scan, geschilderd RAL 6018		Scan, geschilderd RAL 2003		Scan, geschilderd RAL 7006
	Scan, geschilderd G.4.60.70		Scan, geschilderd RAL 3020		Scan, geschilderd RAL 9010

	Tegelwerk, Mosa Colors kleur 19910, 015015		houten lambrisering, blank gelakt (hoog 1400mm)
	Tegelwerk, Mosa Global kleur 26240, 015015		lakklaag lambrisering, transparant (hoog 1400mm)
	Tegelwerk, Mosa Global kleur 16840, 015015		sanitaire scheidingswand cabinehoogte 1500mm
	h 900-1500 tegeltableau, hoogte boven vloer		gipsvezelplaat, gesausd